




V114

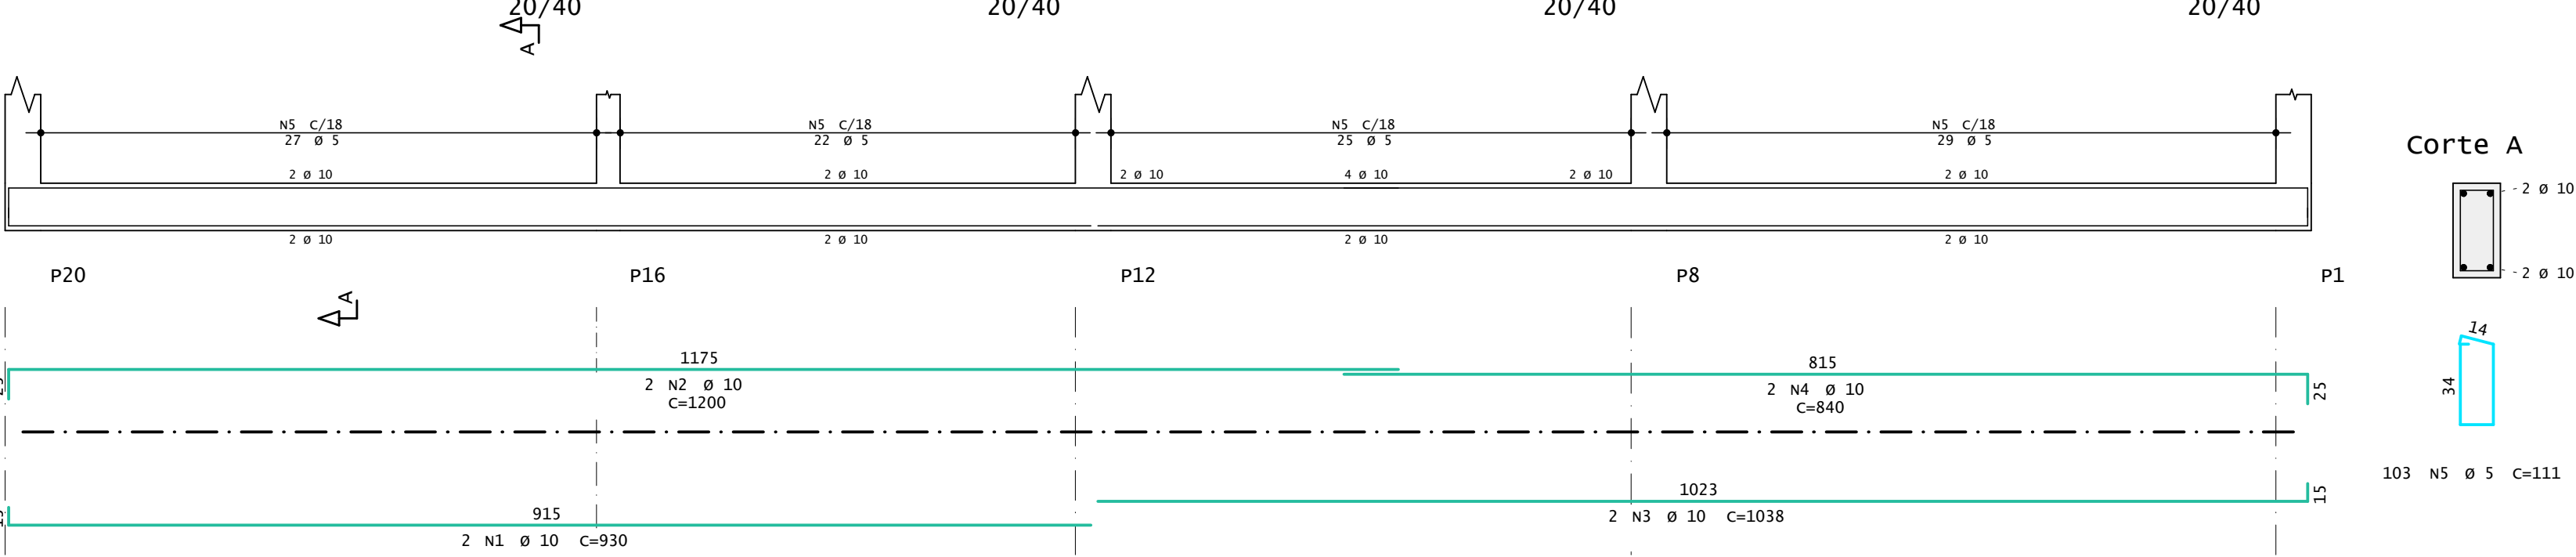


V115

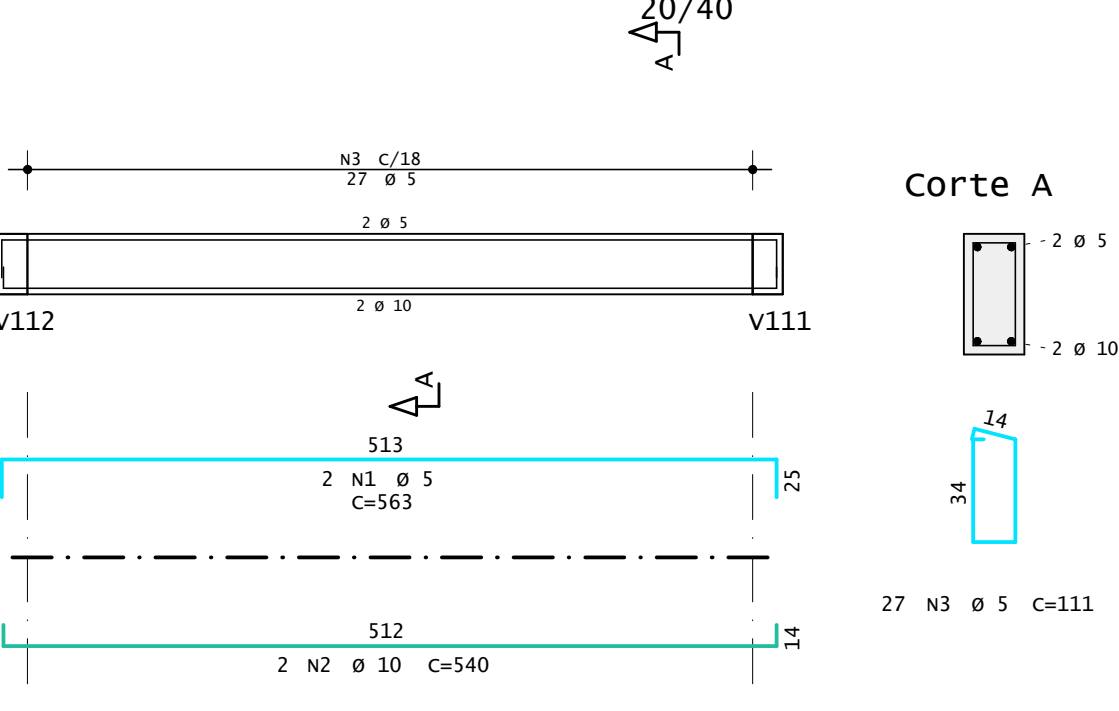


V116

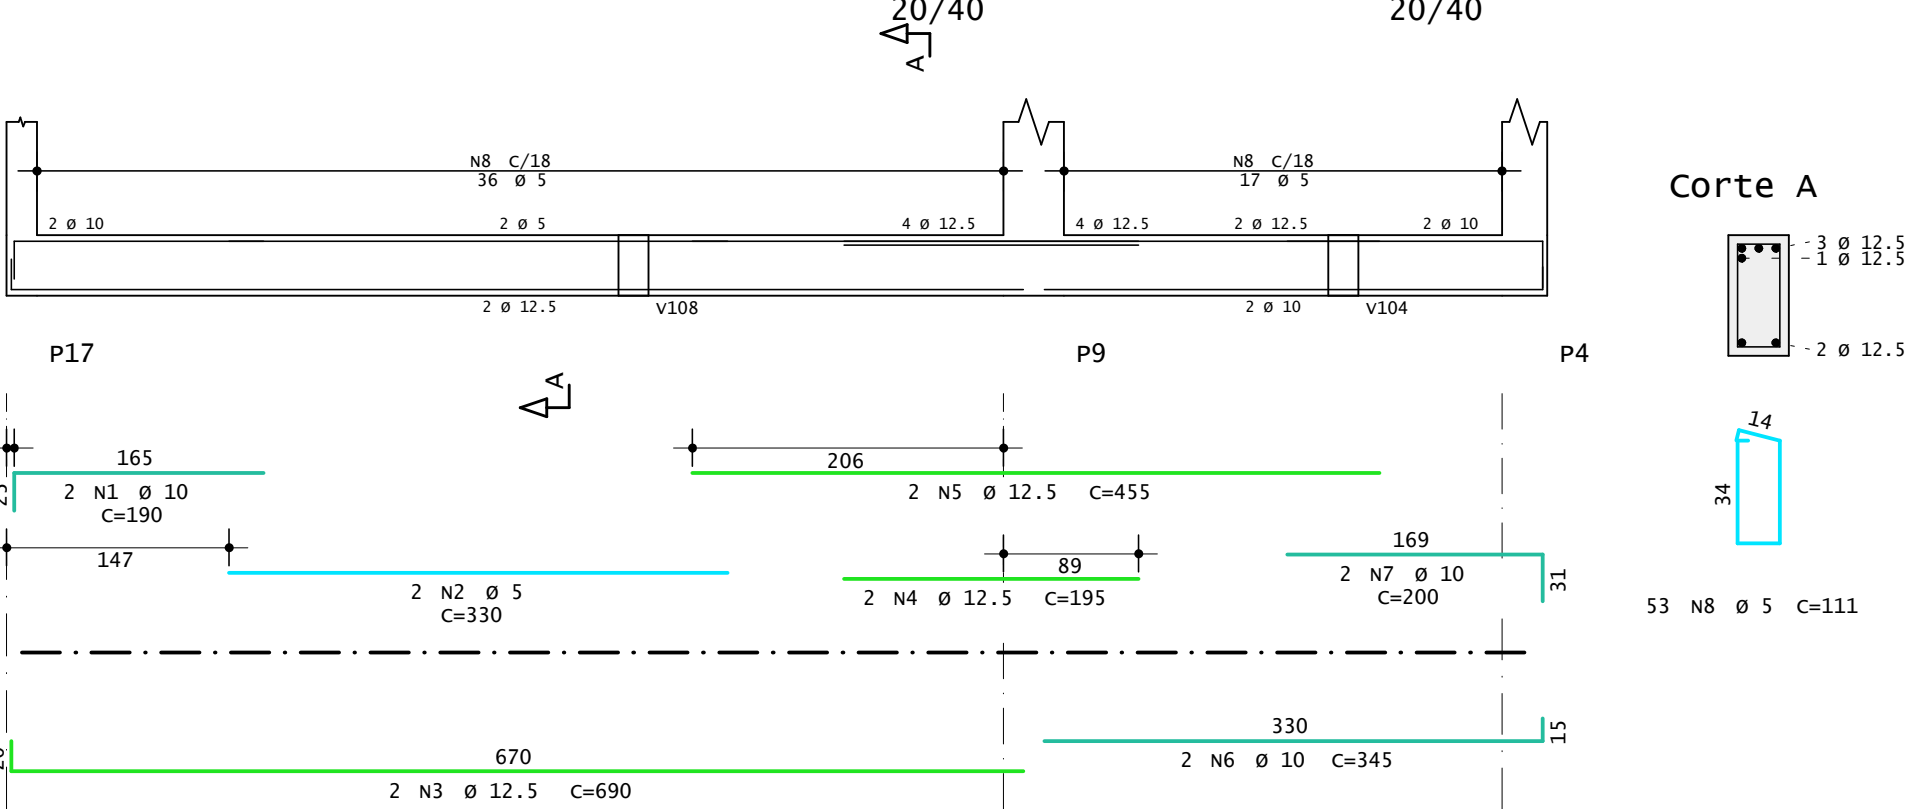


V117

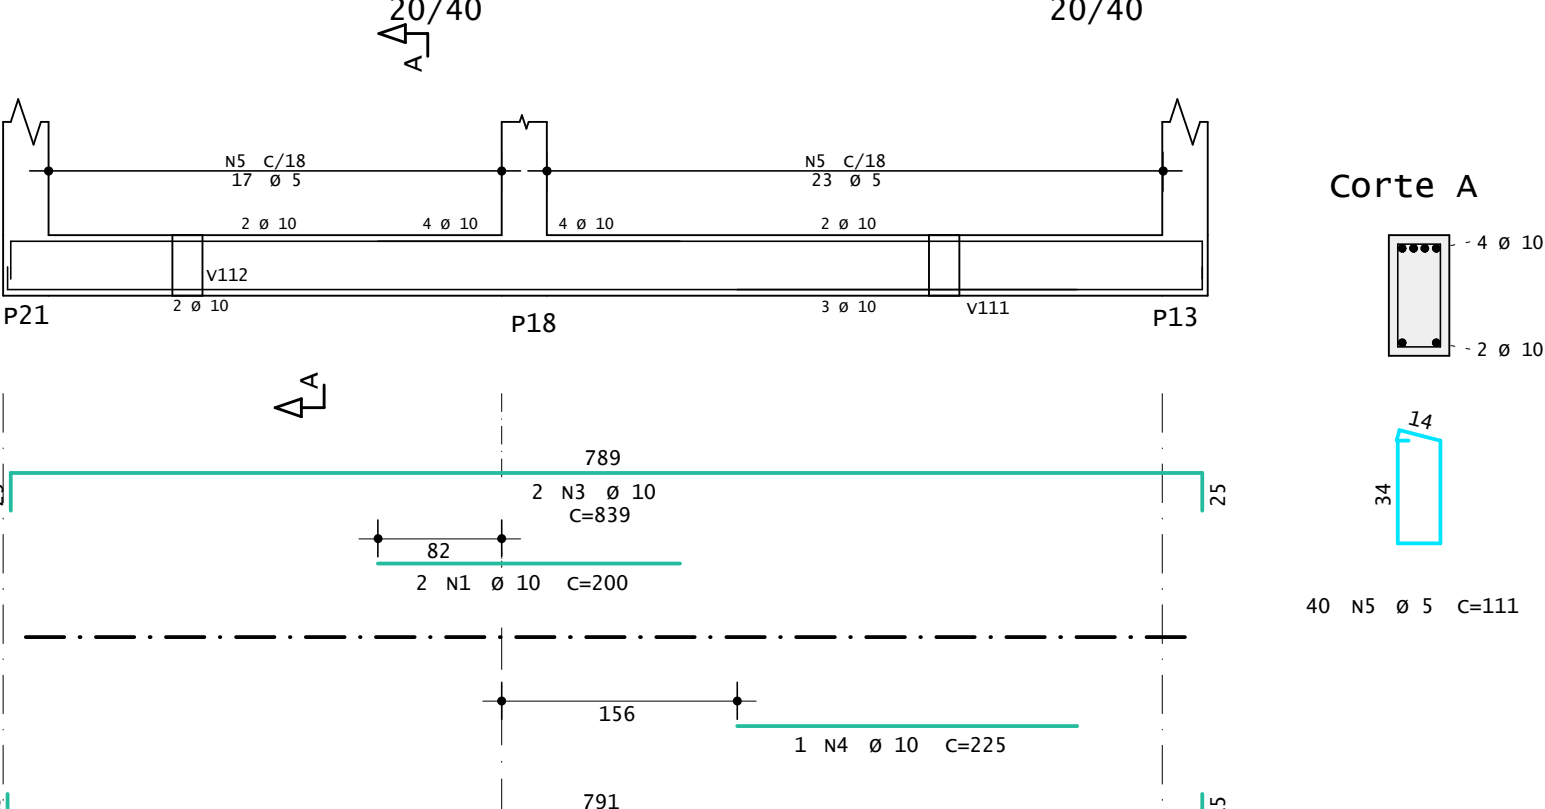


V119

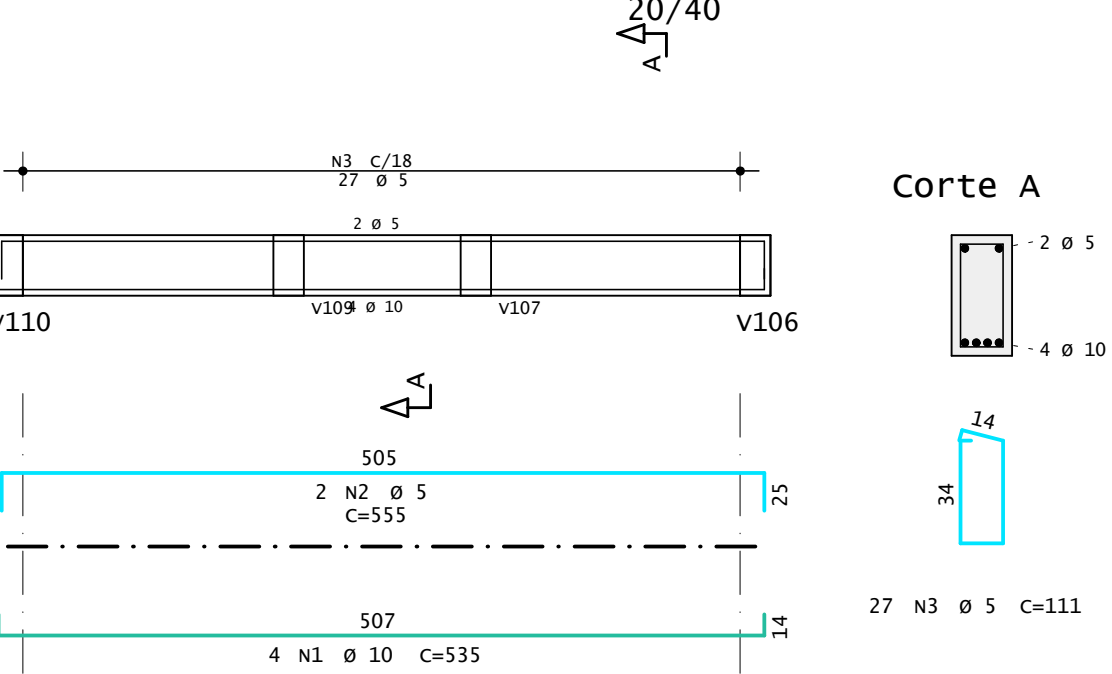


V118

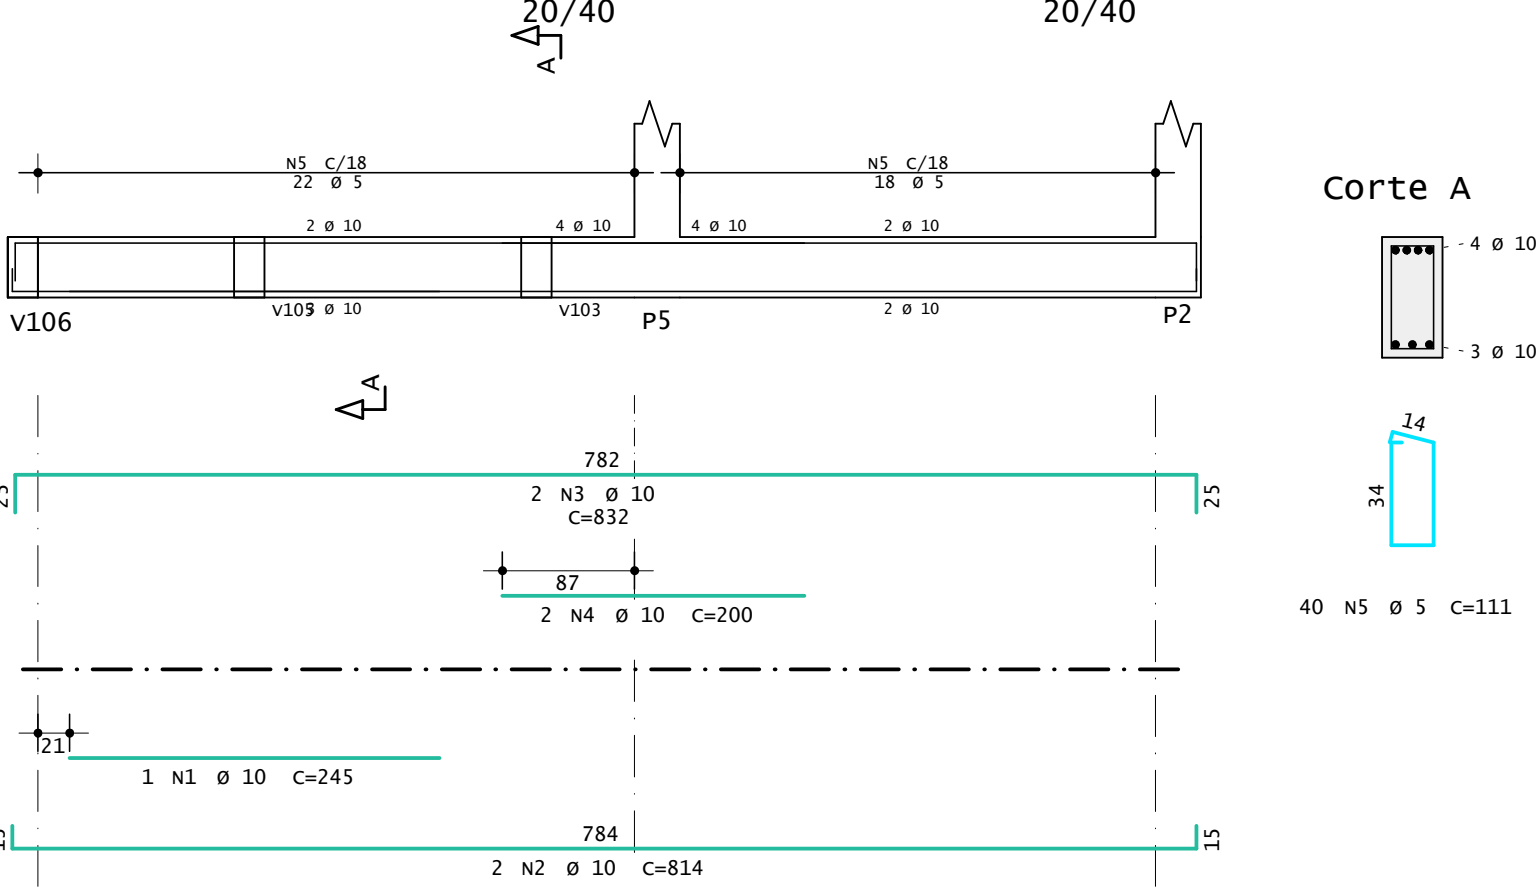


V120

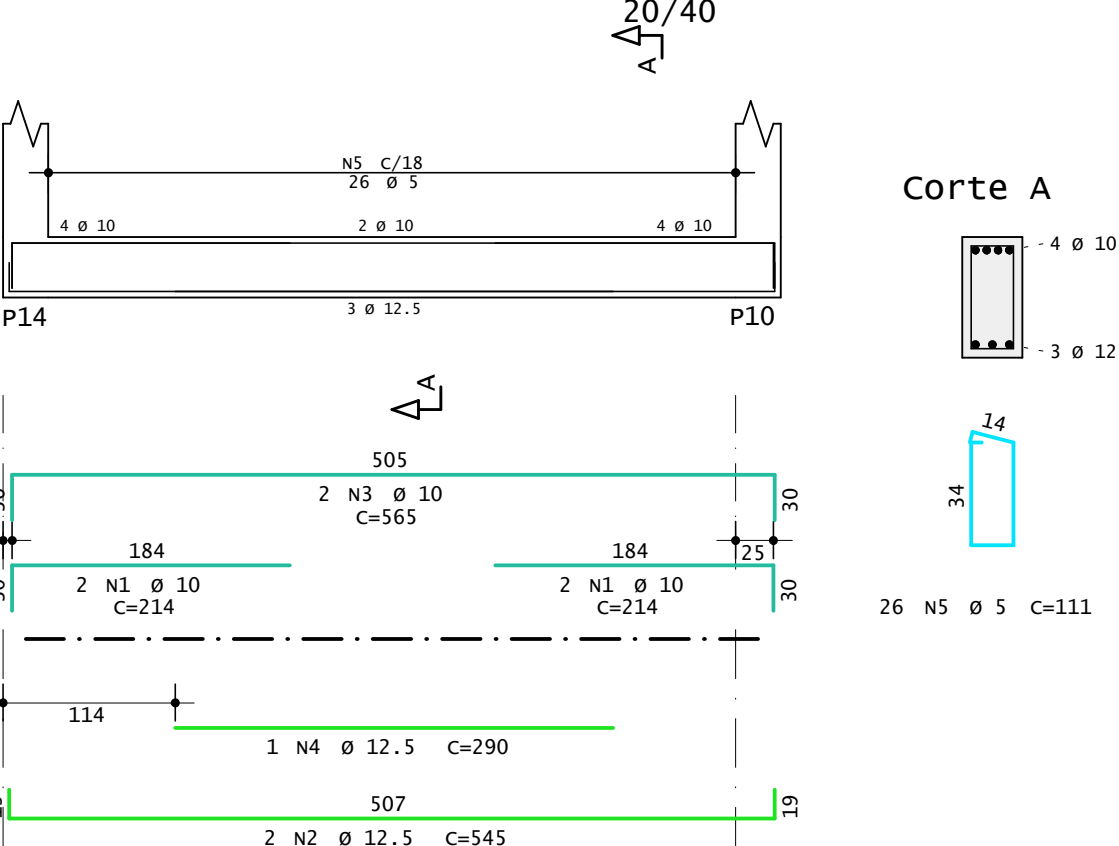


V121

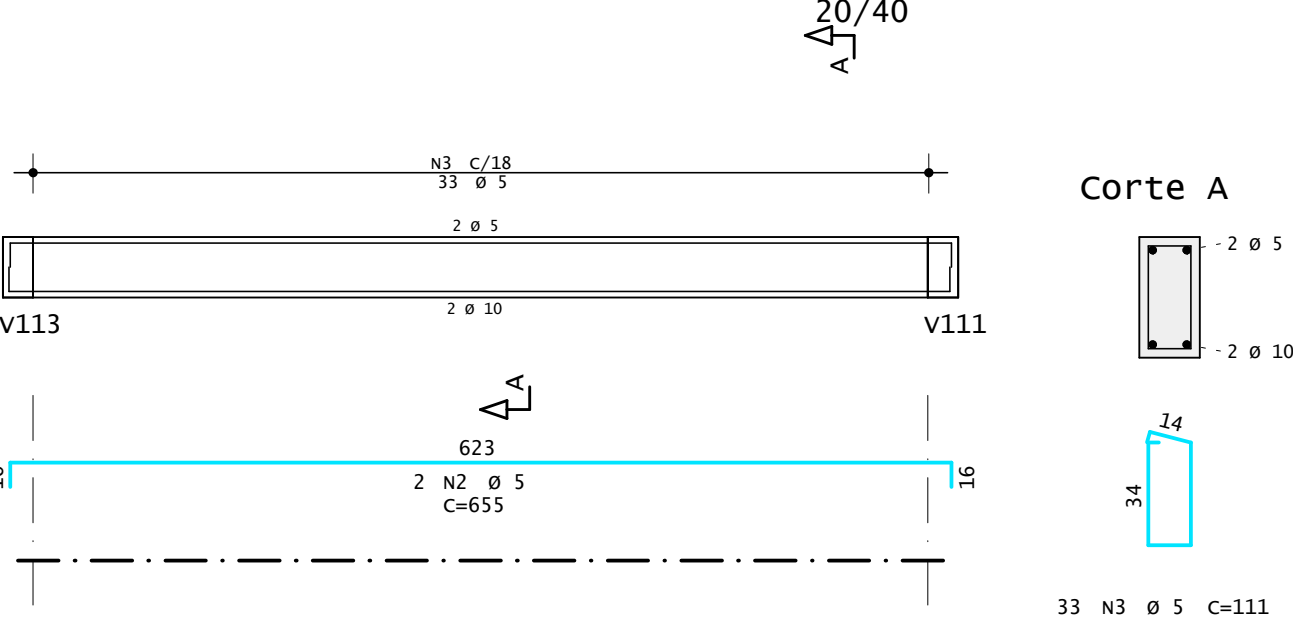

V123

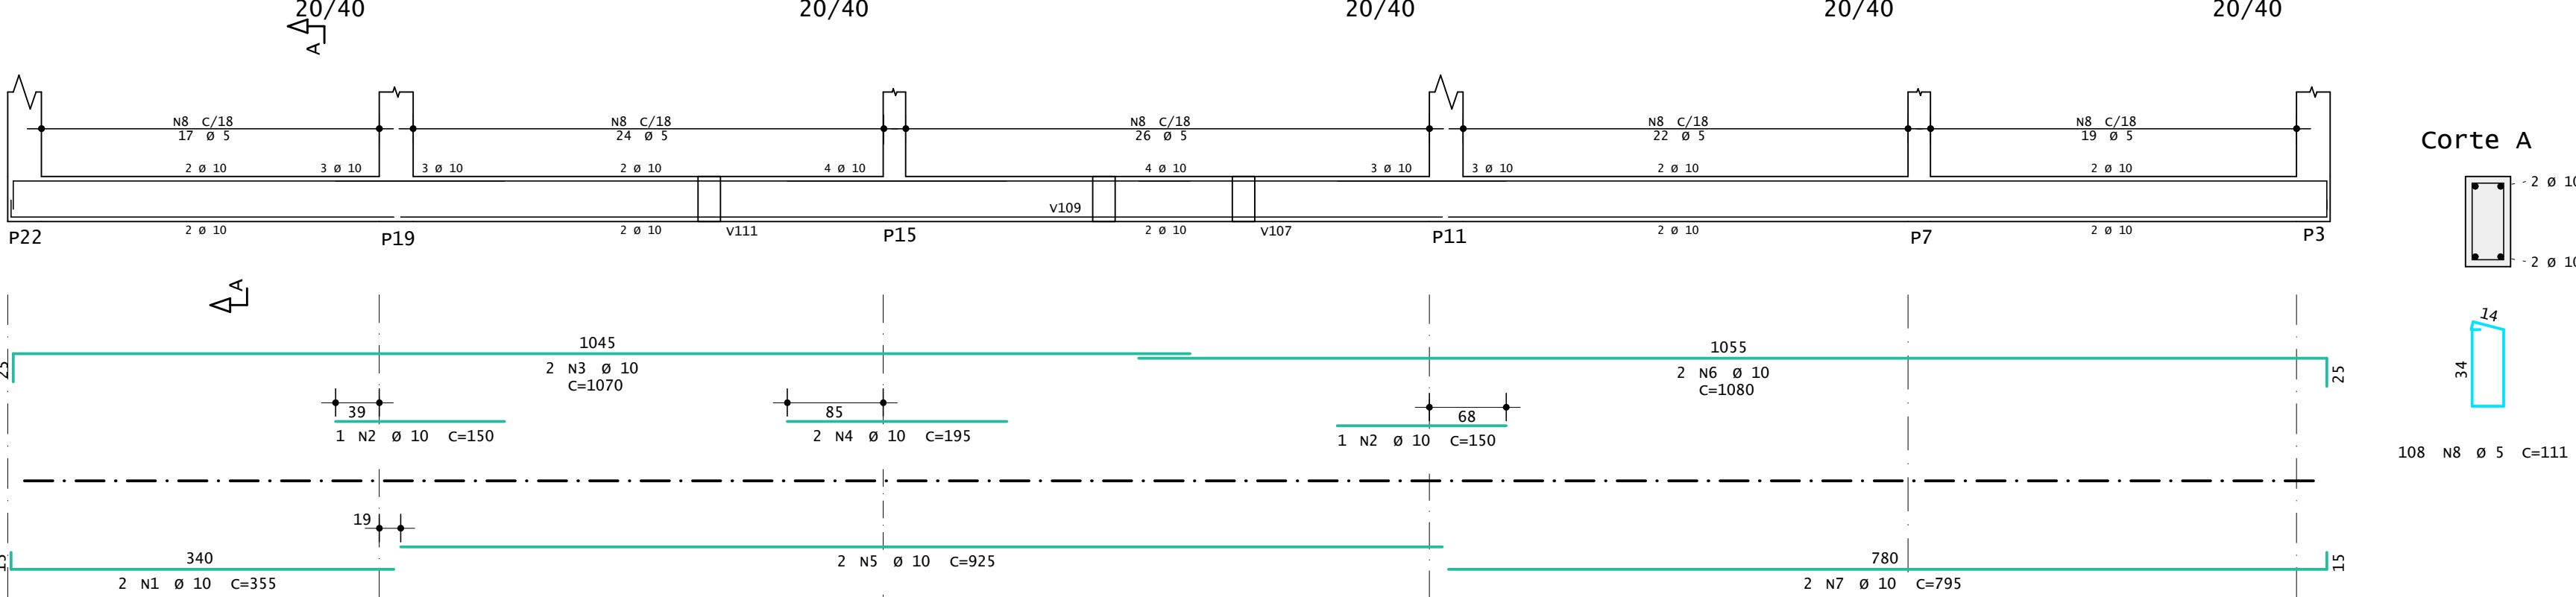

V122

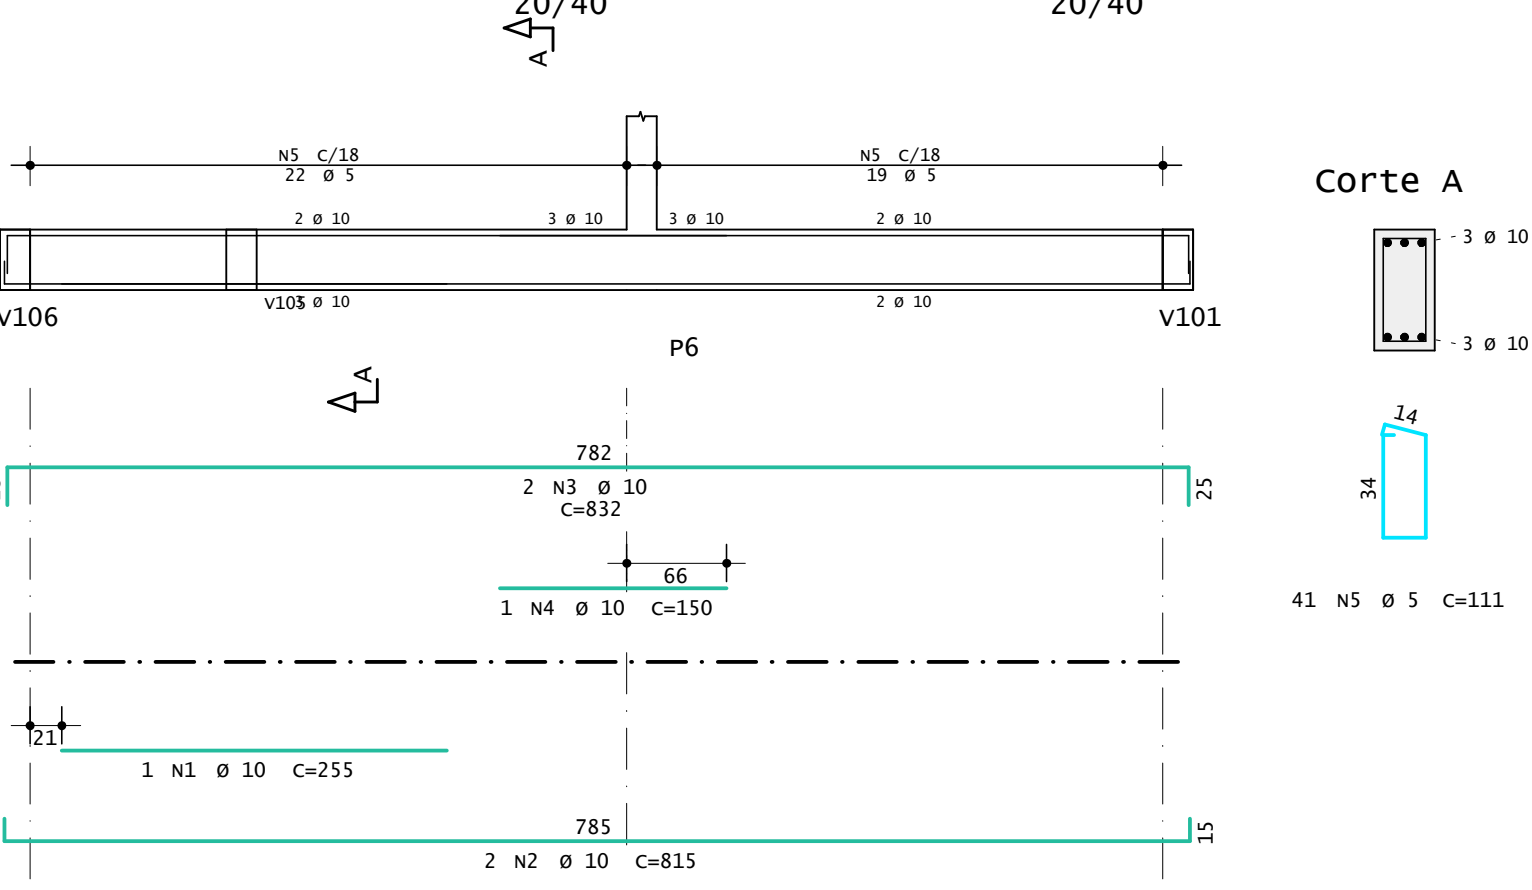

AÇO	POS	BIT	QUANT	COMPRIMENTO	
				UNIT	TOTAL
		mm		cm	cm
V114	50A	1	10	2	930
	50A	2	10	2	1200
	50A	3	10	2	1038
	50A	4	10	2	840
	60A	5	5	103	11433
V115	60A	1	5	2	563
	50A	2	10	2	540
	60A	3	5	27	111
V116	50A	1	10	2	190
	60A	2	5	2	330
	50A	3	12.5	2	690
	50A	4	12.5	2	195
	50A	5	12.5	2	455
	50A	6	10	2	345
	50A	7	10	2	200
	60A	8	5	53	111
V117	50A	1	10	2	200
	50A	2	10	2	821
	50A	3	10	2	1678
	50A	4	10	1	225
	60A	5	5	40	111
V118	50A	1	10	1	245
	50A	2	10	2	814
	50A	3	10	2	832
	50A	4	10	2	200
	60A	5	5	40	111
V119	50A	1	10	4	535
	60A	2	5	2	555
	60A	3	5	27	111
V120	50A	1	10	4	214
	50A	2	12.5	2	545
	50A	3	10	2	839
	50A	4	12.5	1	290
	60A	5	5	26	111
V121	50A	1	10	2	655
	60A	2	5	2	555
	60A	3	5	33	111
V122	50A	1	10	1	255
	50A	2	10	2	815
	50A	3	10	2	832
	50A	4	10	1	150
	60A	5	5	41	111
V123	50A	1	10	2	355
	50A	2	10	2	150
	50A	3	10	2	1070
	50A	4	10	2	195
	50A	5	10	2	925
	50A	6	10	2	1080
	50A	7	10	2	795
	60A	8	5	108	111

RESUMO DE AÇO			
AÇO	BIT	COMPR	PESO
	mm	m	kgf
60A	5	595	92
50A	10	367	227
50A	12.5	41	39
Peso Total		60A =	92 kgf
Peso Total		50A =	266 kgf



PREFEITURA MUNICIPAL DE JARI

RUA BARÃO DO TRIUNFO, n° 193, JARI/RS

CEP 98.175-000

CNPJ 01.609.402/0001-50

FONE: (55) 3272 9030

ASSUNTO:

ARMADURA DE VIGAS

OBRA:

CRAS

DATA:

MAI/2025

PROPRIETÁRIO(A):

PREFEITURA DE JARI

ESCALA:

1:50

RESP. TÉCN.:

ANDERSON KOPIOLESKI - CREA/RS 261.756

REVISÃO:

R00

LOCALIZAÇÃO:

AV. HIPÓLITO CARDOSO DA SILVEIRA, JARI - RS

PRANCHA:

09/13

PRANCHA-09