




v201

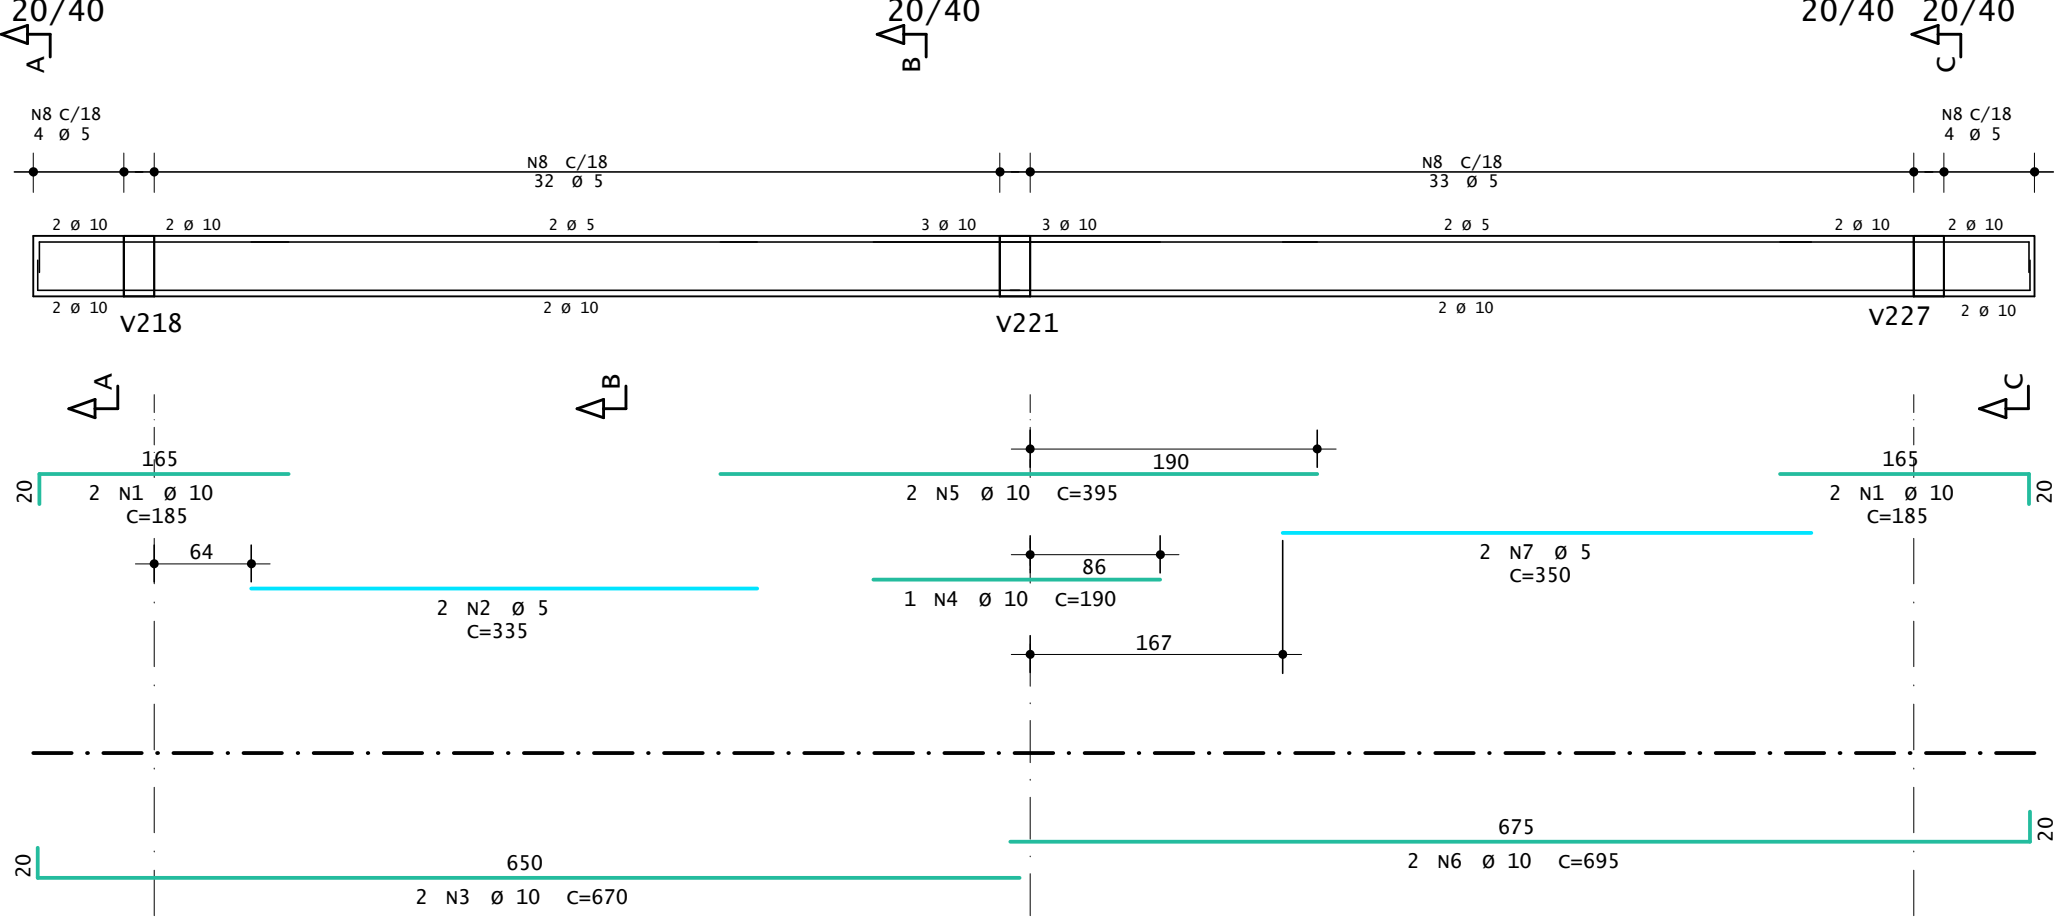


v202

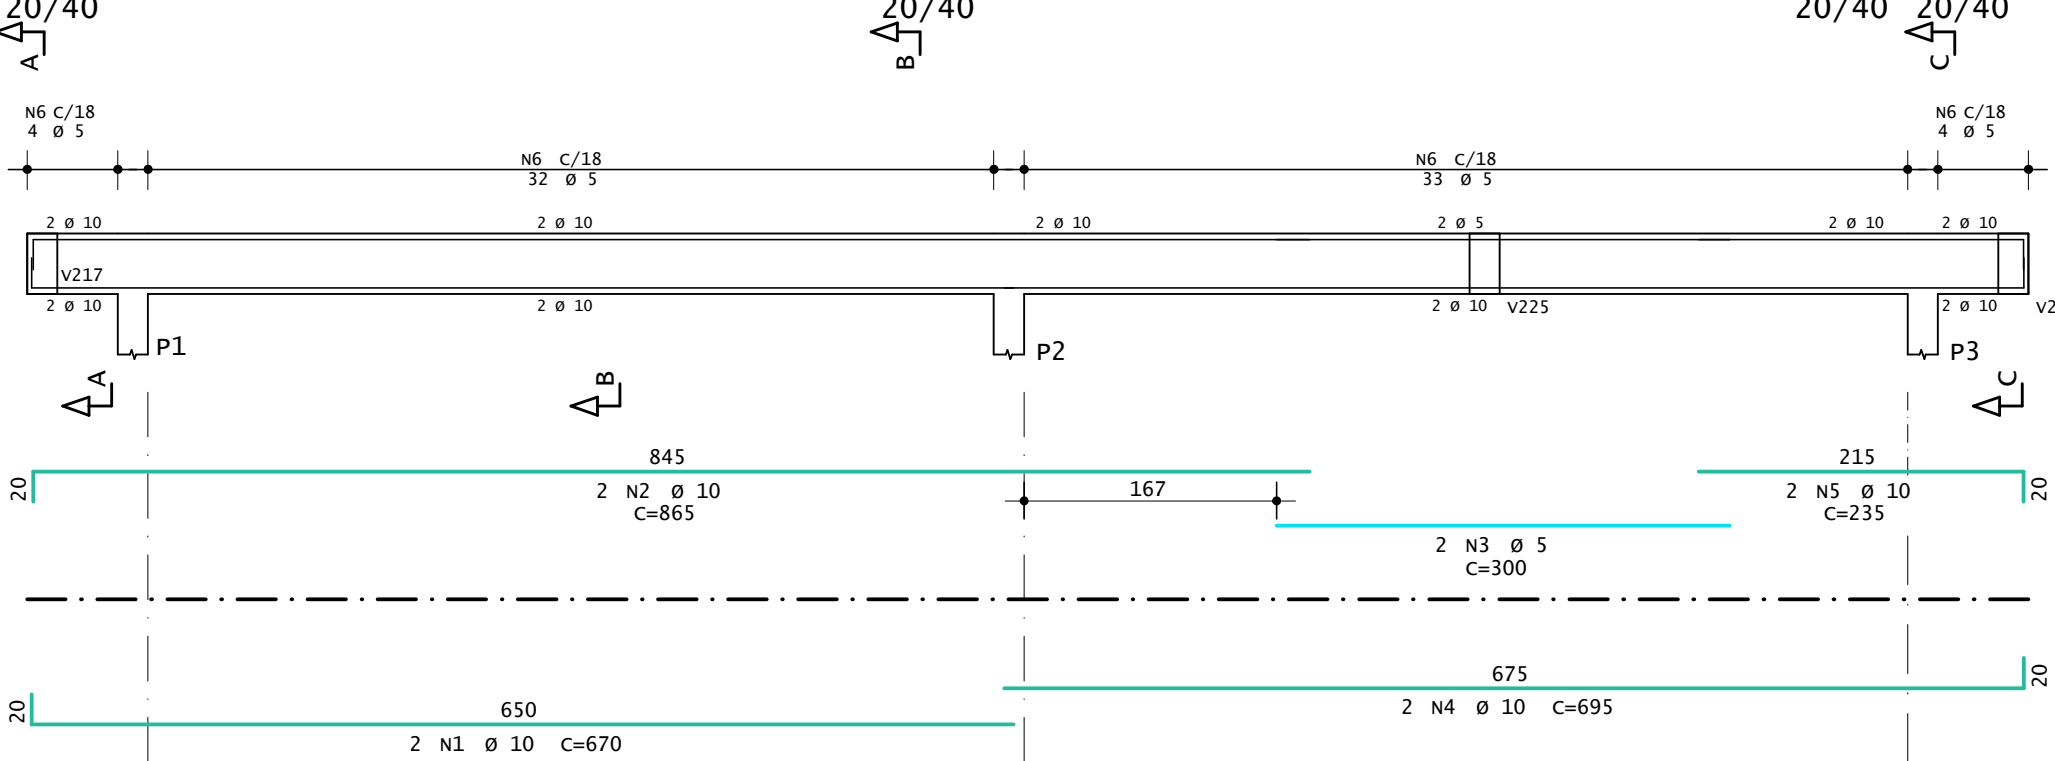


v207

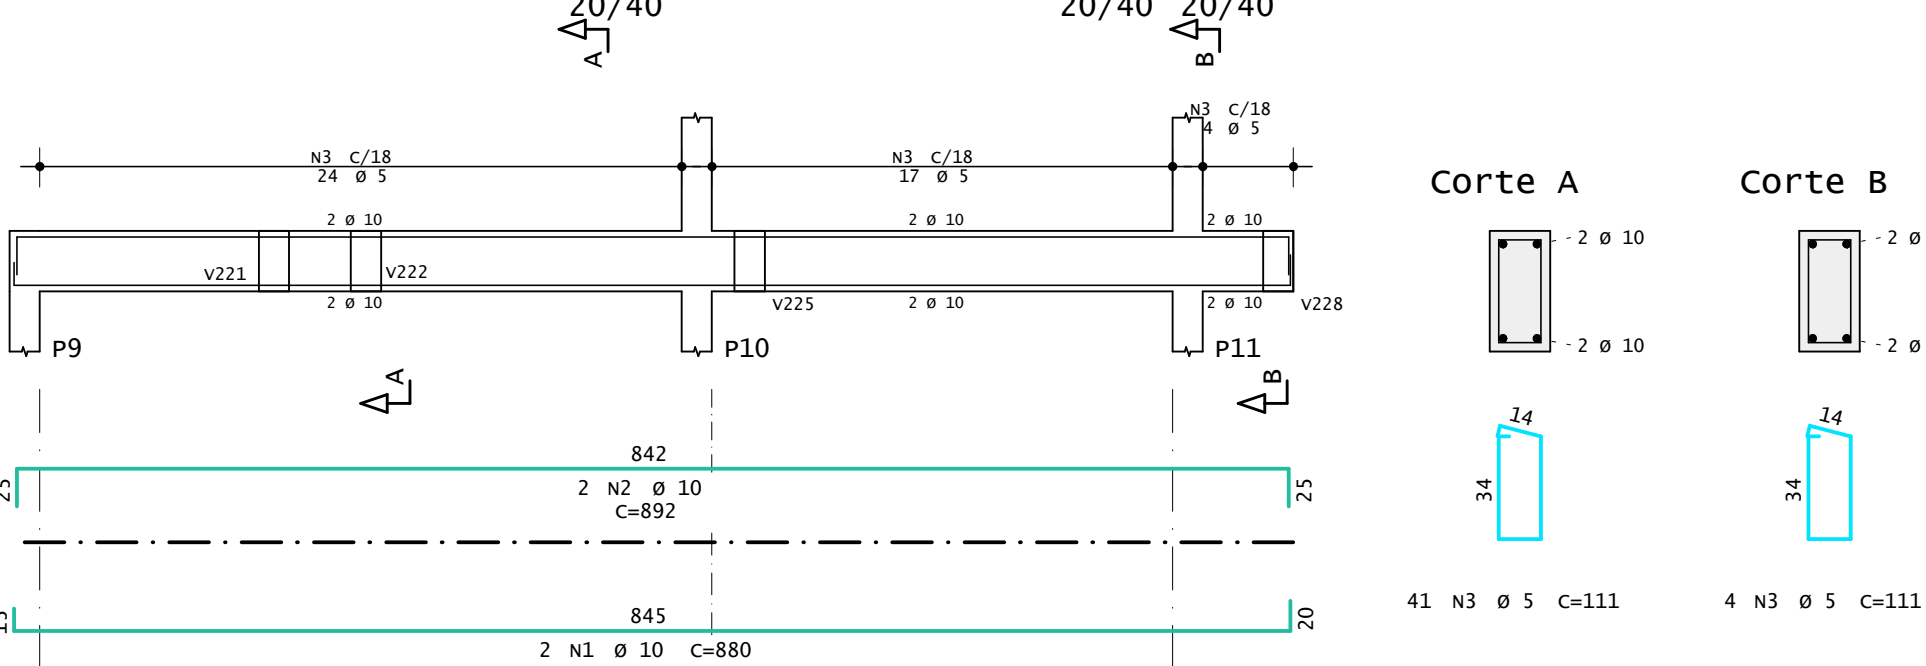


v210

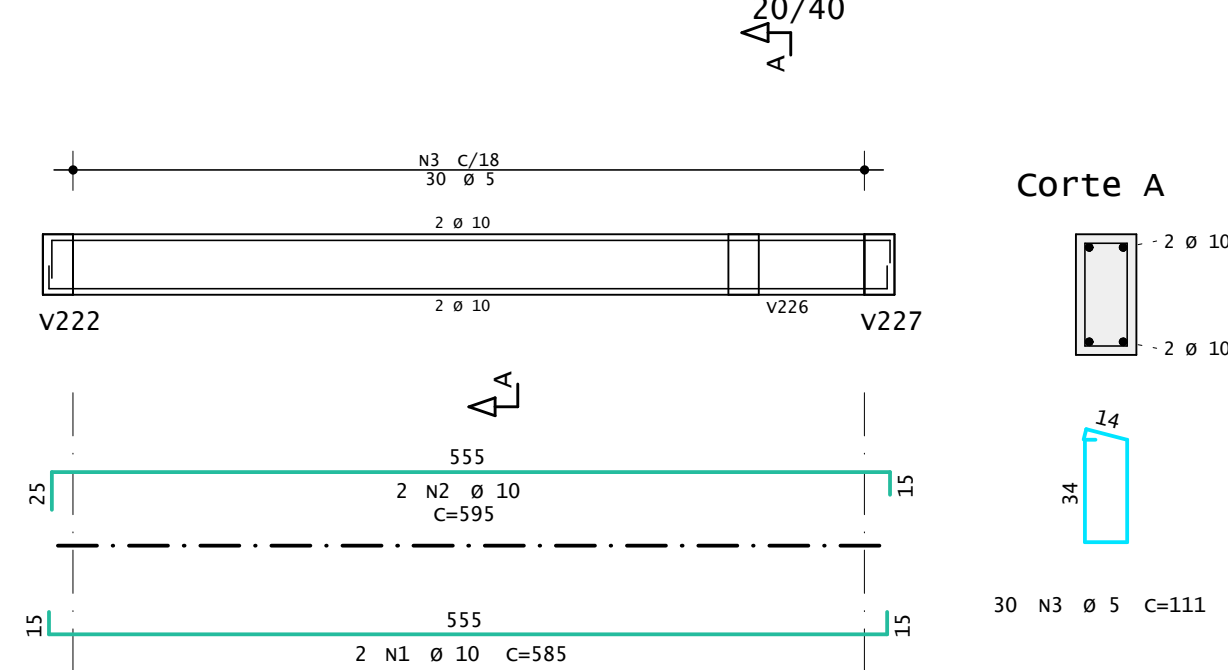


v211

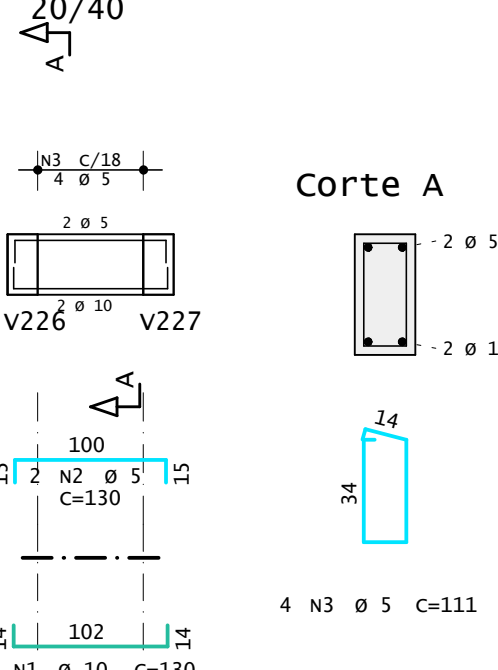


v212

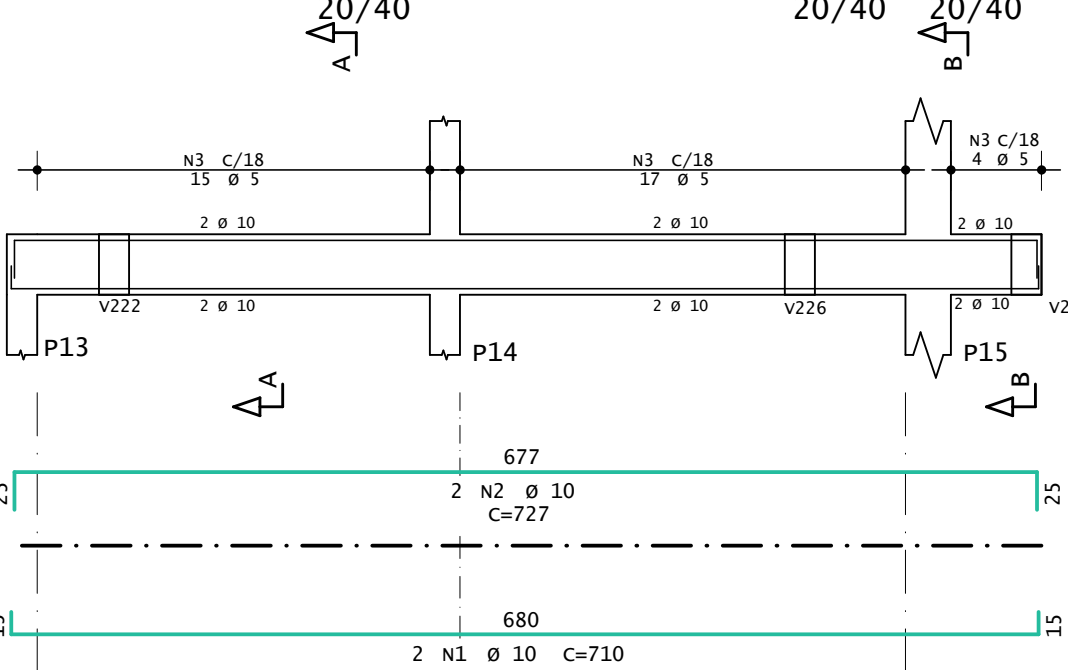


v203

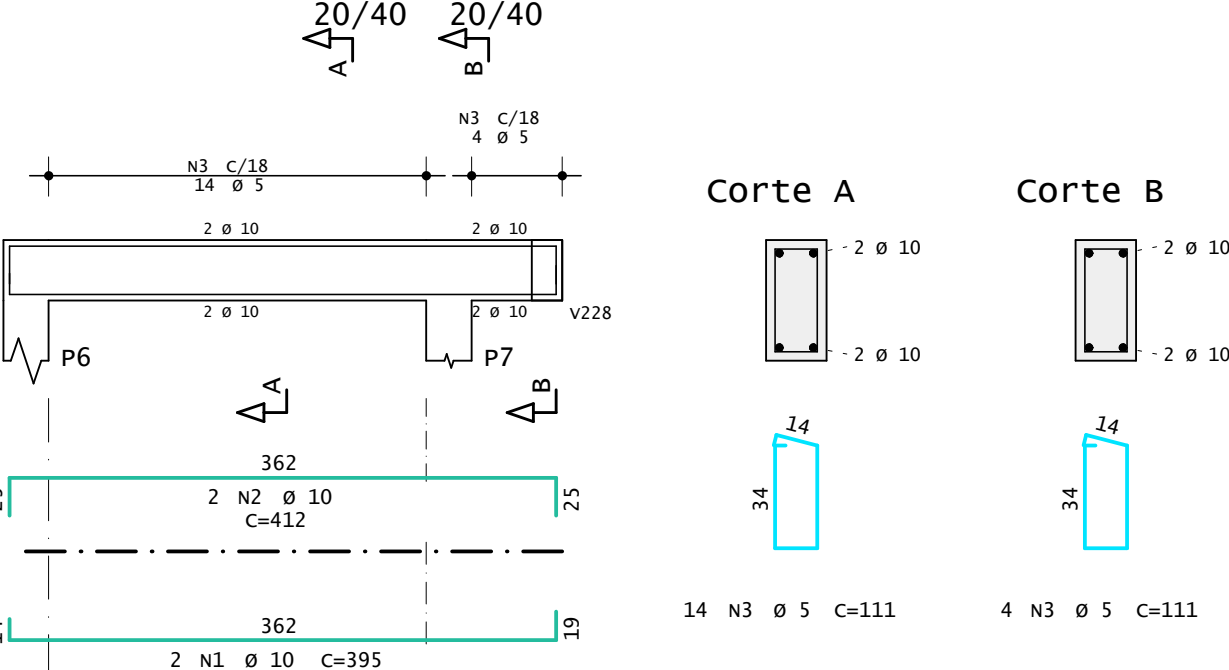


v204

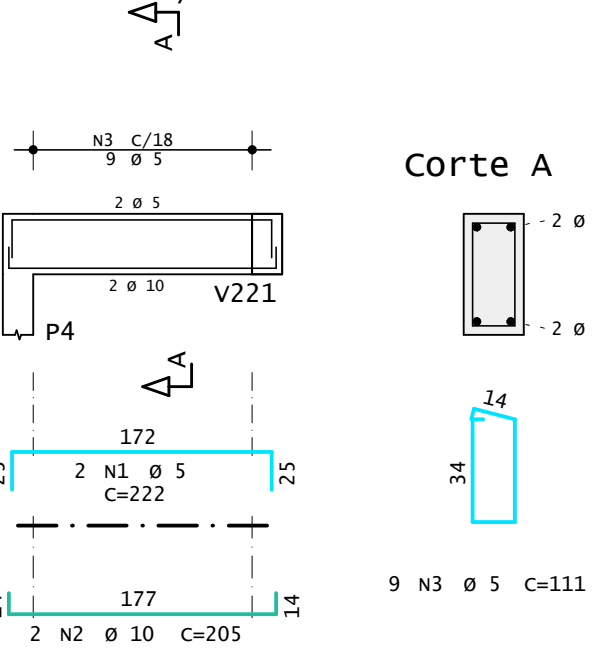


v206

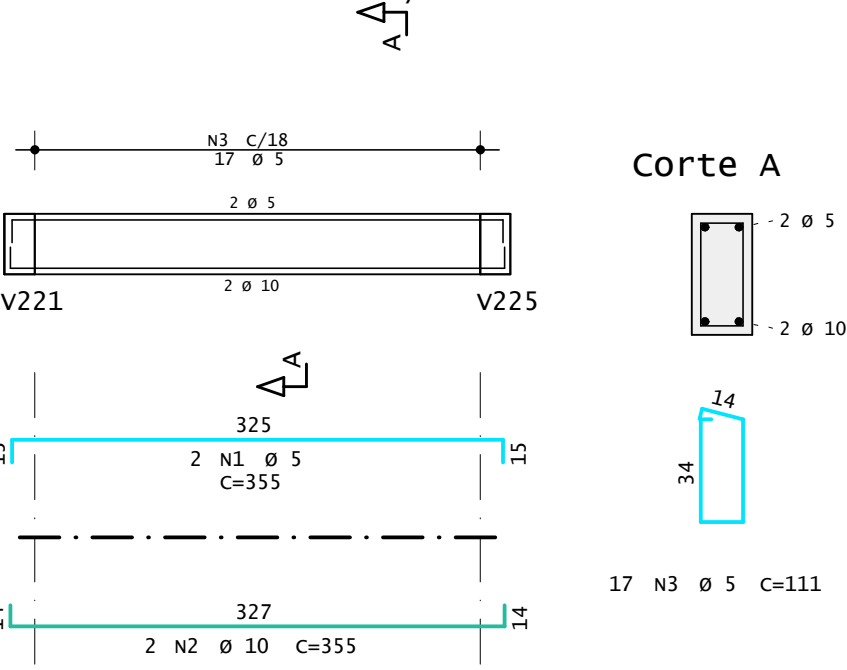

v205

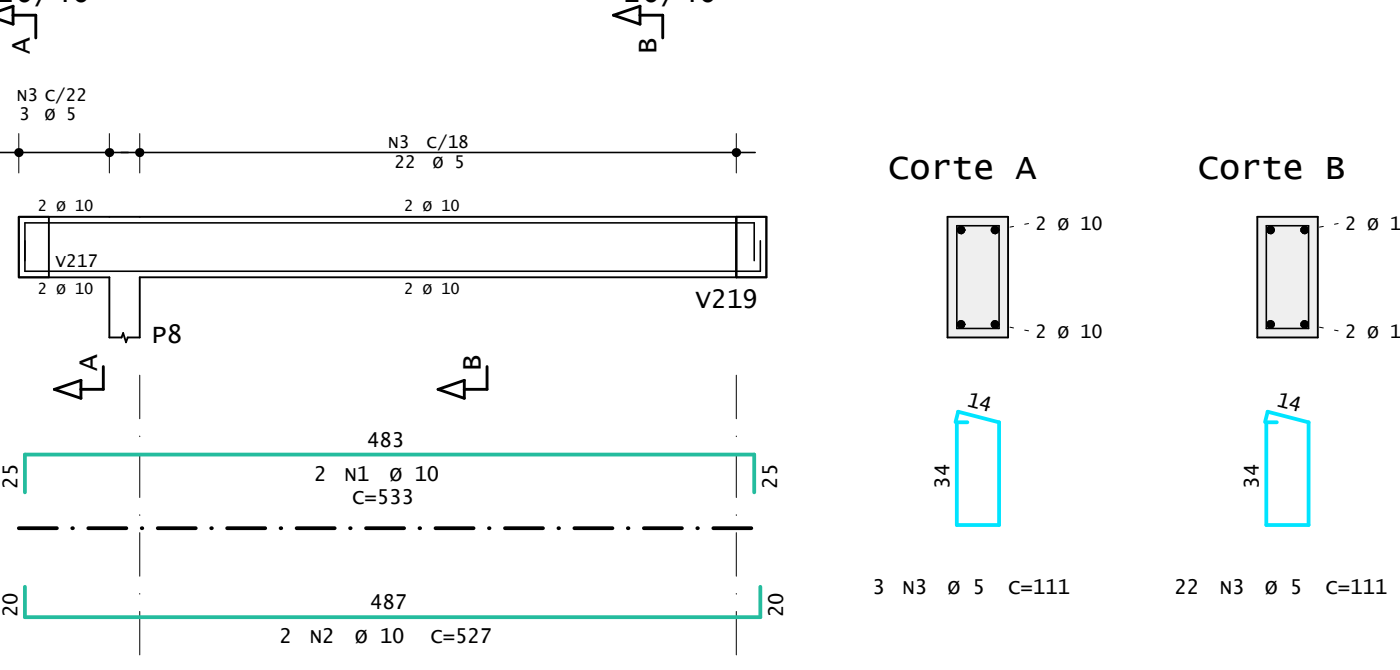

v209

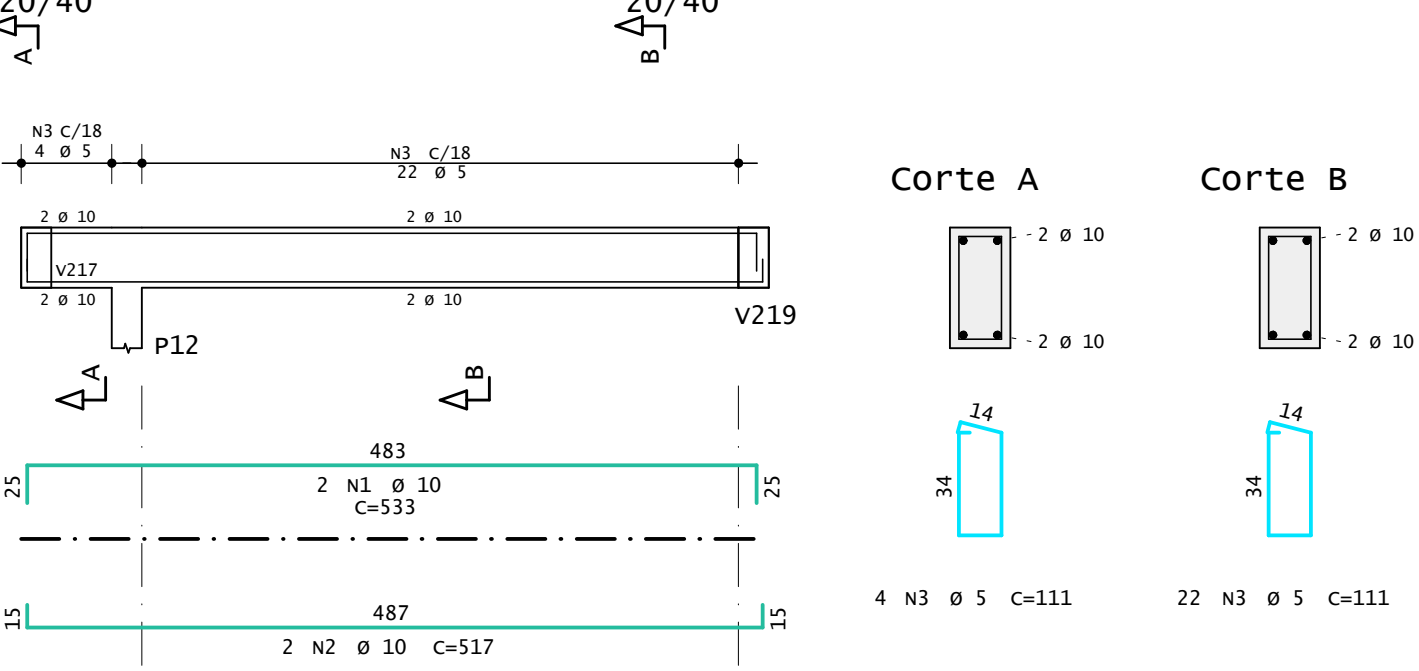

AÇO	POS	BIT	QUANT	COMPRIMENTO	
				UNIT	TOTAL
		mm		cm	cm
V201	50A	1	10	4	185
	60A	2	5	2	335
	50A	3	10	2	670
	50A	4	10	1	190
	50A	5	10	2	395
	50A	6	10	2	695
V202	60A	7	5	2	390
	60A	8	5	73	111
V203	50A	1	10	2	670
	50A	2	10	2	865
	60A	3	5	2	300
	50A	4	10	2	695
	50A	5	10	2	235
	60A	6	5	73	111
V204	50A	1	10	2	395
	50A	2	10	2	412
	60A	3	5	18	111
V206	60A	1	5	2	222
	50A	2	10	2	205
	60A	3	5	9	111
V207	50A	1	10	2	533
	50A	2	10	2	527
	60A	3	5	25	111
V209	60A	1	5	2	355
	50A	2	10	2	355
	60A	3	5	17	111
V210	50A	1	10	2	880
	50A	2	10	2	892
	60A	3	5	45	111
V211	50A	1	10	2	601
	50A	2	10	2	585
	60A	3	5	30	111
V212	50A	1	10	2	585
	50A	2	10	2	595
	60A	3	5	4	111

RESUMO DE AÇO			
AÇO	BIT	COMPR	PESO
	mm	m	kgf
60A	5	462	71
50A	10	277	171
Peso Total		60A =	71 kgf
Peso Total		50A =	171 kgf



PREFEITURA MUNICIPAL DE JARI

RUA BARÃO DO TRIUNFO, n° 193, JARI/RS

CEP 98.175-000

CNPJ 01.609.402/0001-50

FONE: (55) 3272 9030

ASSUNTO:

ARMADURA DE VIGAS

OBRA:

CRAS

PROPRIETÁRIO(A):

PREFEITURA DE JARI

RESP. TÉC.:

ANDERSON KOPIOLESKI - CREA/RS 261.756

LOCALIZAÇÃO:

AV. HIPÓLITO CARDOSO DA SILVEIRA, JARI - RS

DATA:

MAI/2025

ESCALA:

1:50

REVISÃO:

R00

PRANCHA:

10/13

ARQUIVO:

PRANCHA-10