

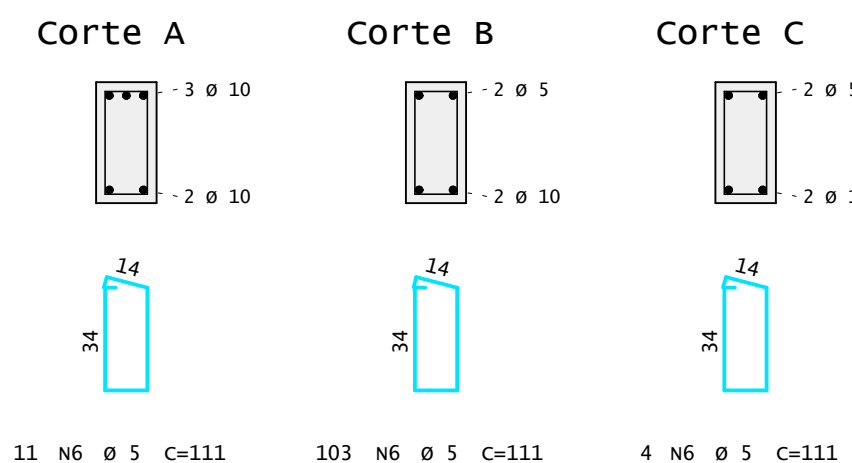
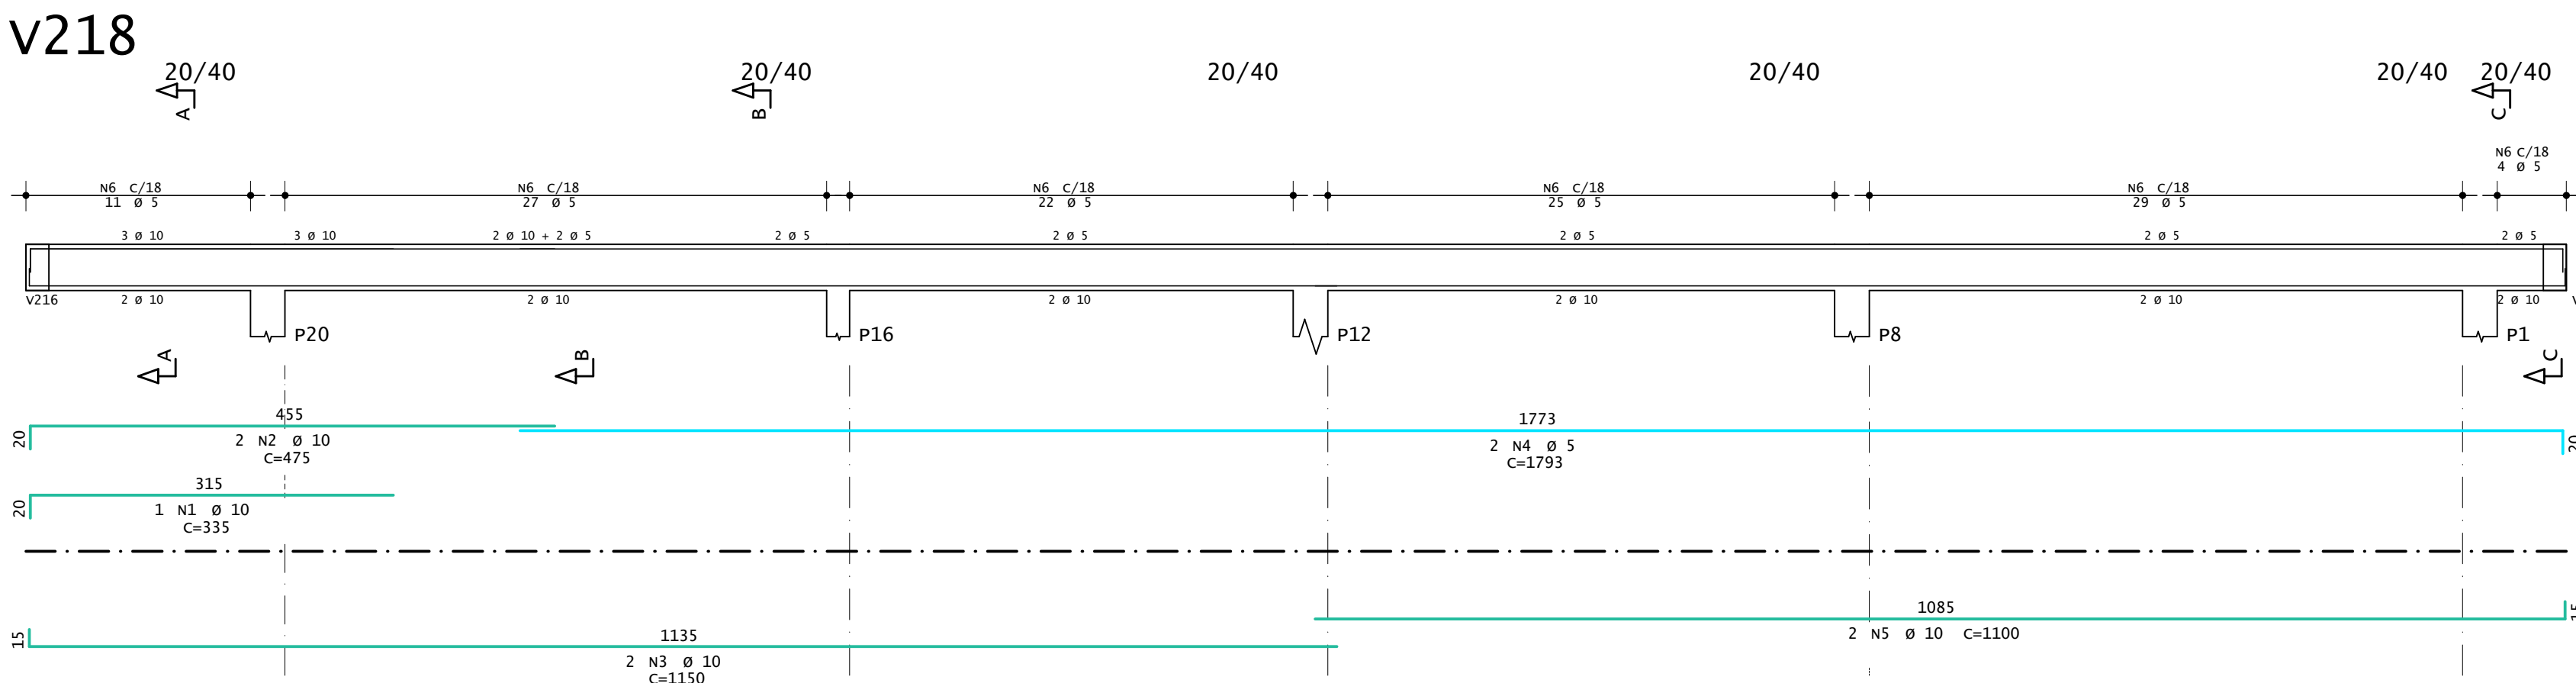
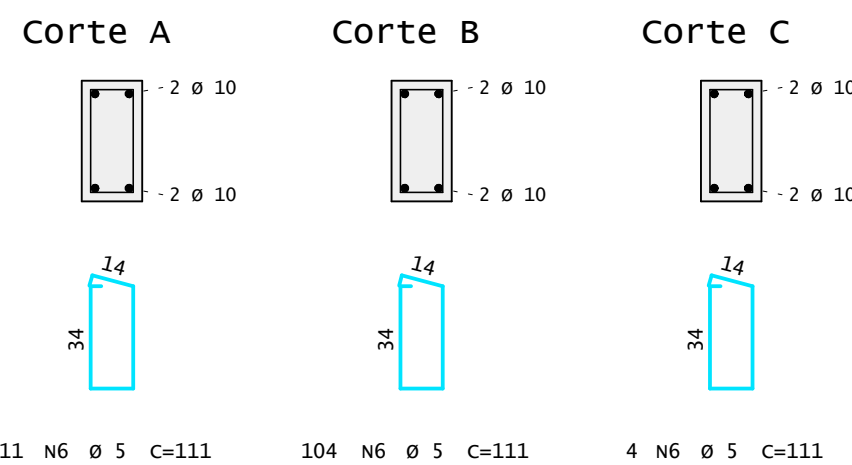
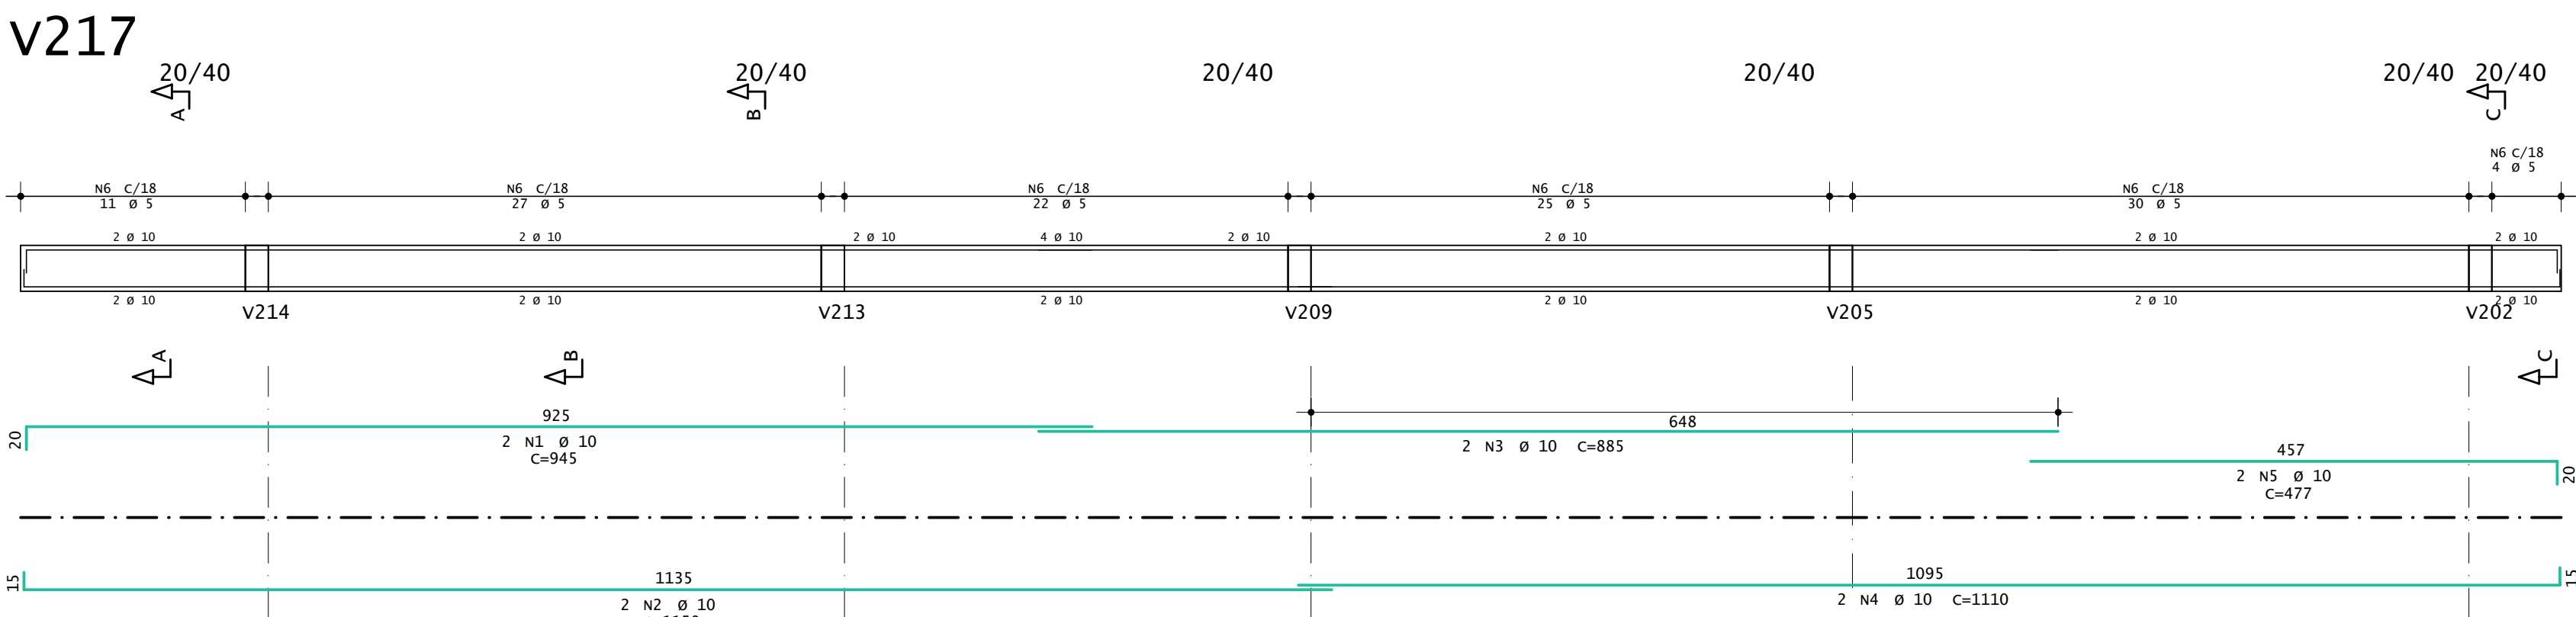
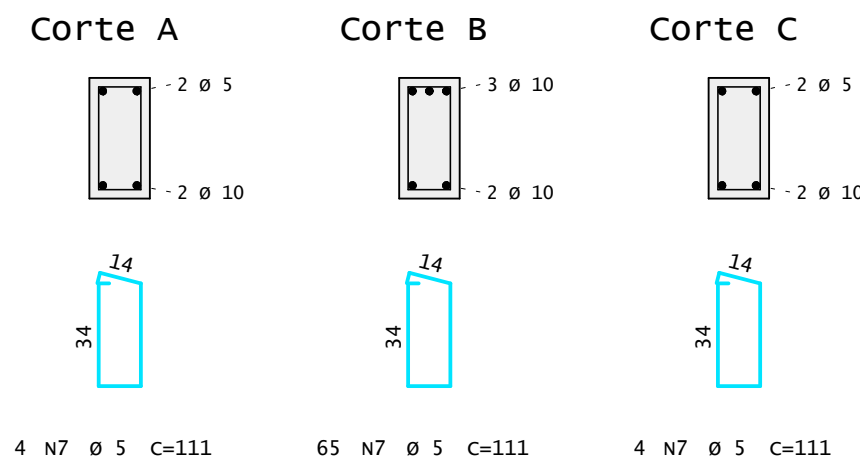
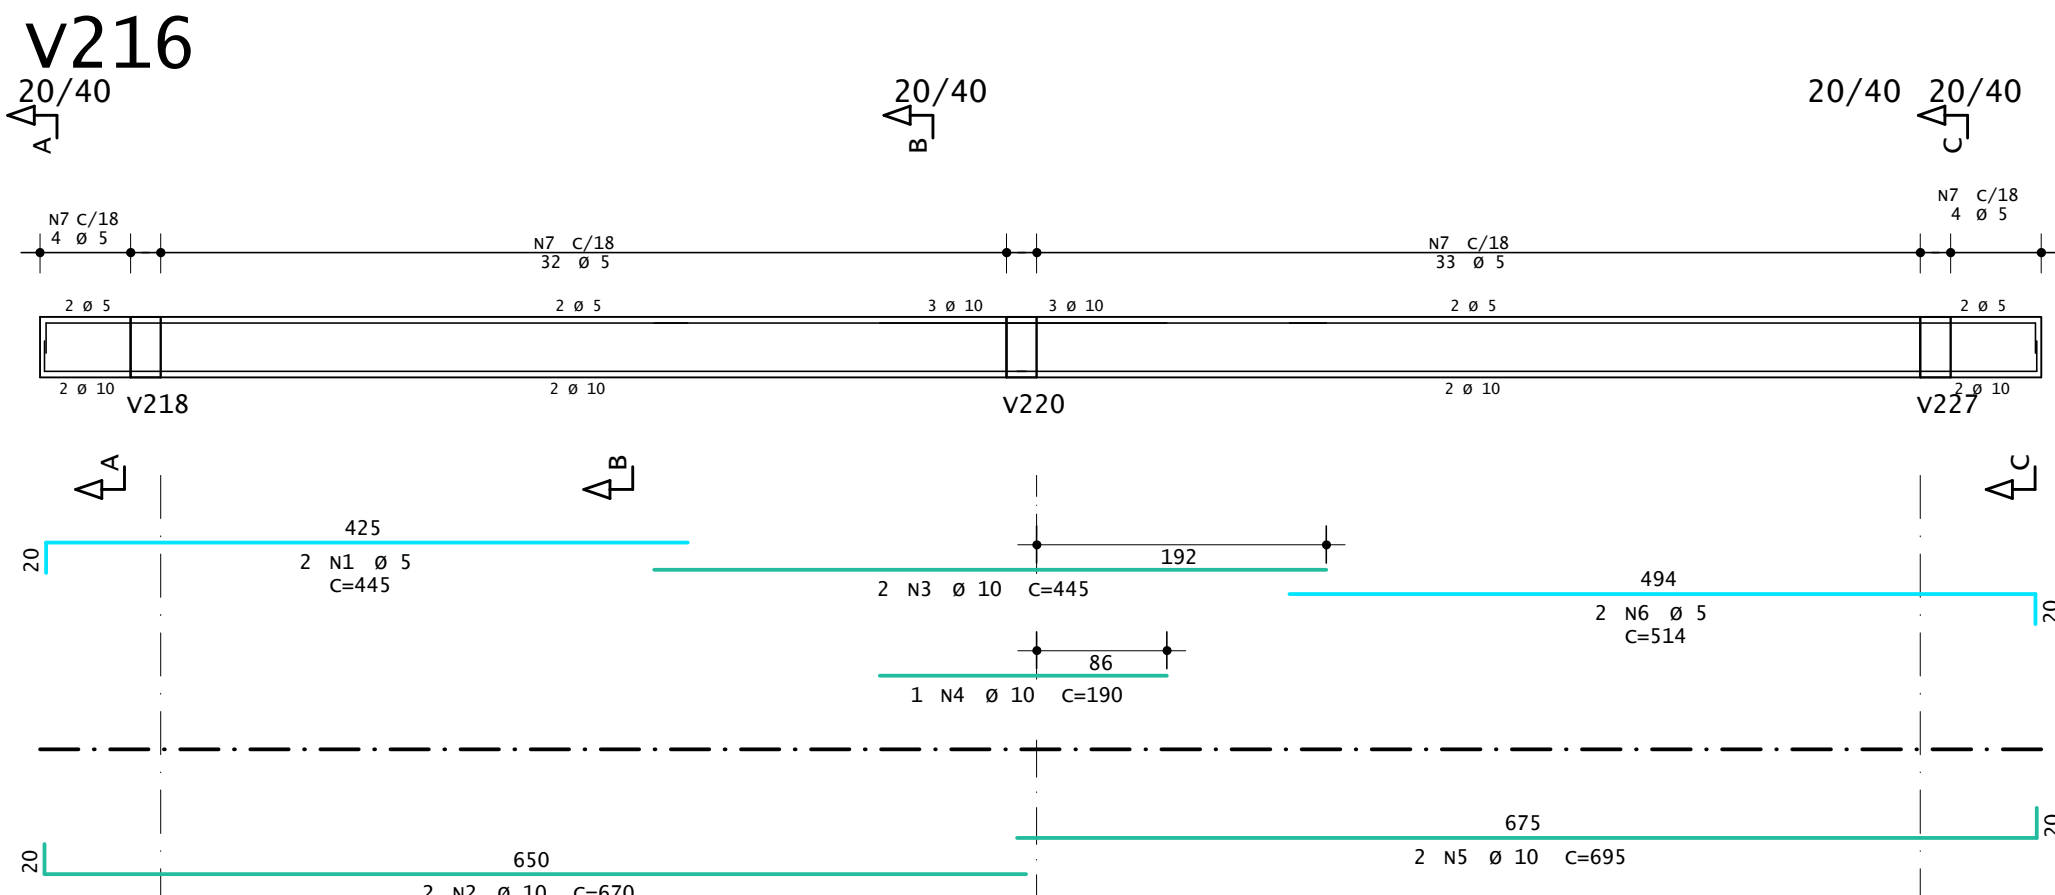
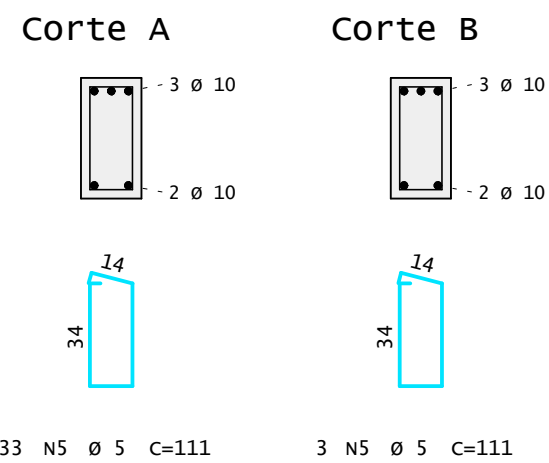
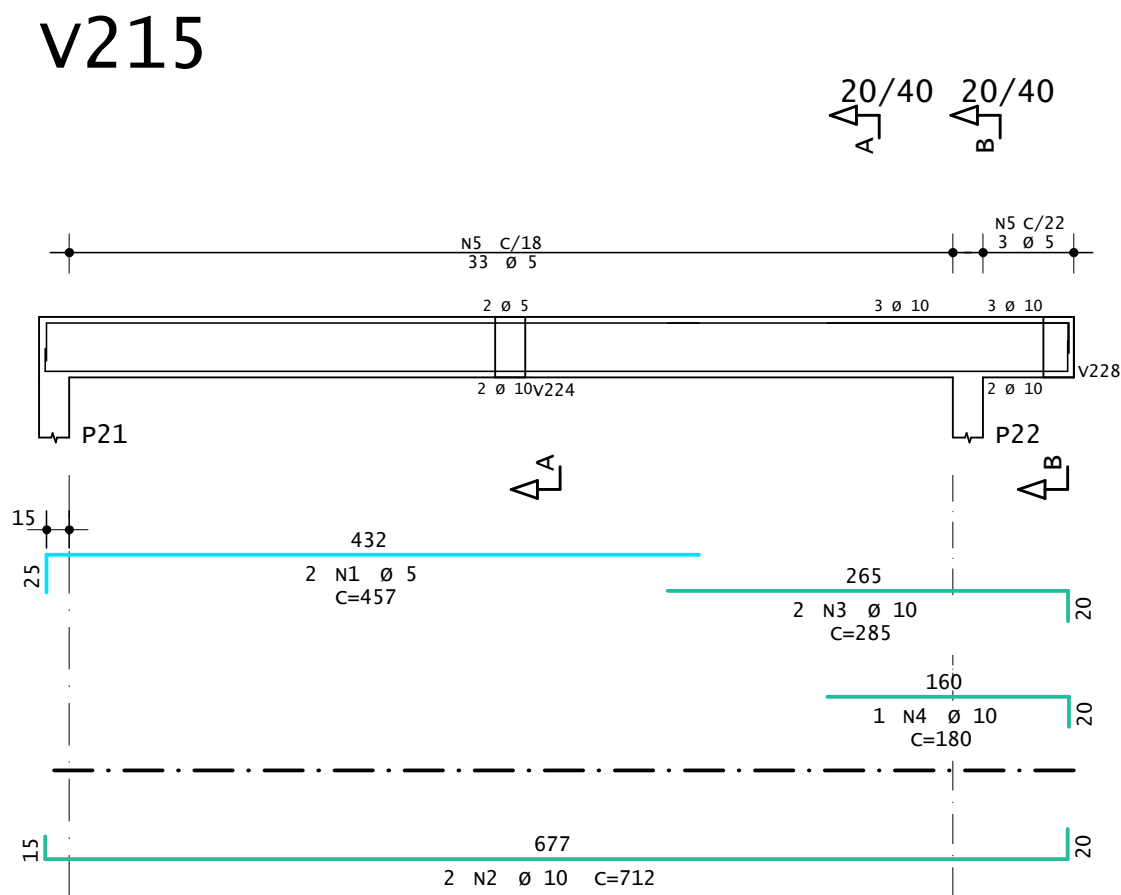
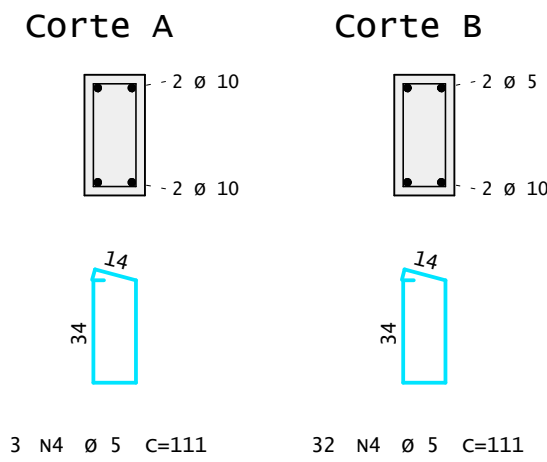
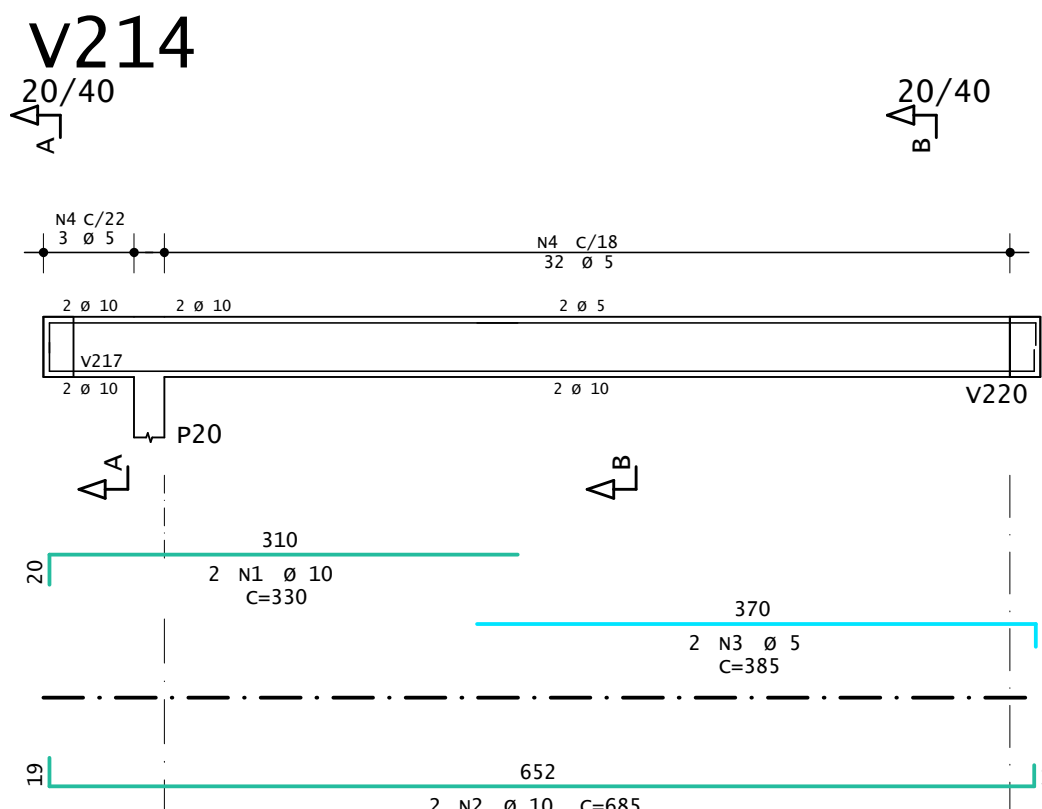


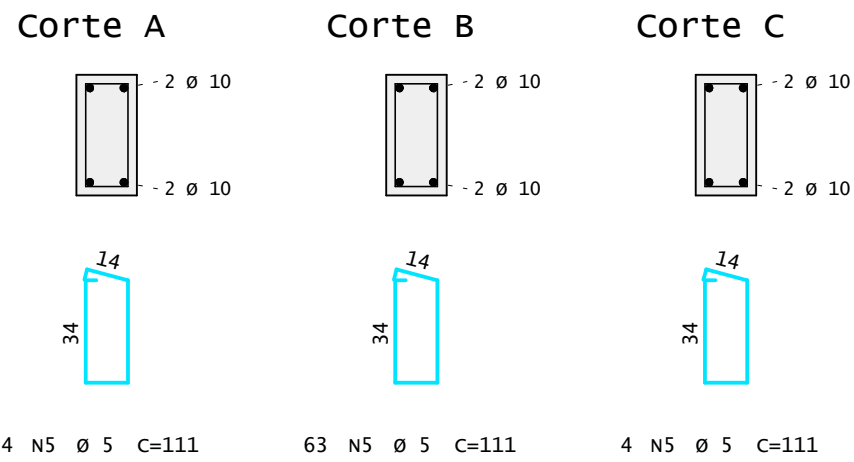

	AÇO	POS	BIT	QUANT	COMPRIMENTO	
					UNIT	TOTAL
v213			mm		cm	cm
	50A	1	10	2	485	970
	50A	2	10	2	815	1630
	50A	3	10	2	860	1720
	50A	4	10	2	565	1130
v214	60A	5	5	71	111	7881
	50A	1	10	2	330	660
	50A	2	10	2	685	1370
	60A	3	5	2	385	770
v215	60A	4	5	35	111	3885
	60A	1	5	2	457	914
	50A	2	10	2	712	1424
	50A	3	10	2	285	570
v216	50A	4	10	1	180	180
	60A	5	5	36	111	3996
	60A	1	5	2	445	890
	50A	2	10	2	670	1340
v217	50A	3	10	2	445	890
	50A	4	10	2	190	190
	50A	5	10	2	695	1390
	60A	6	5	2	514	1028
v218	60A	7	5	73	111	8103
	50A	1	10	2	945	1890
	50A	2	10	2	475	950
	50A	3	10	2	885	1770
v218	50A	4	10	2	1110	2220
	50A	5	10	2	477	954
	50A	5	10	2	1100	2200
	60A	6	5	118	111	13098

RESUMO DE AÇO			
AÇO	BIT	COMPR	PESO
	mm	m	kgf
60A	5	574	88
50A	10	284	175
Peso Total	60A =		88 kgf
Peso Total	50A =		175 kgf

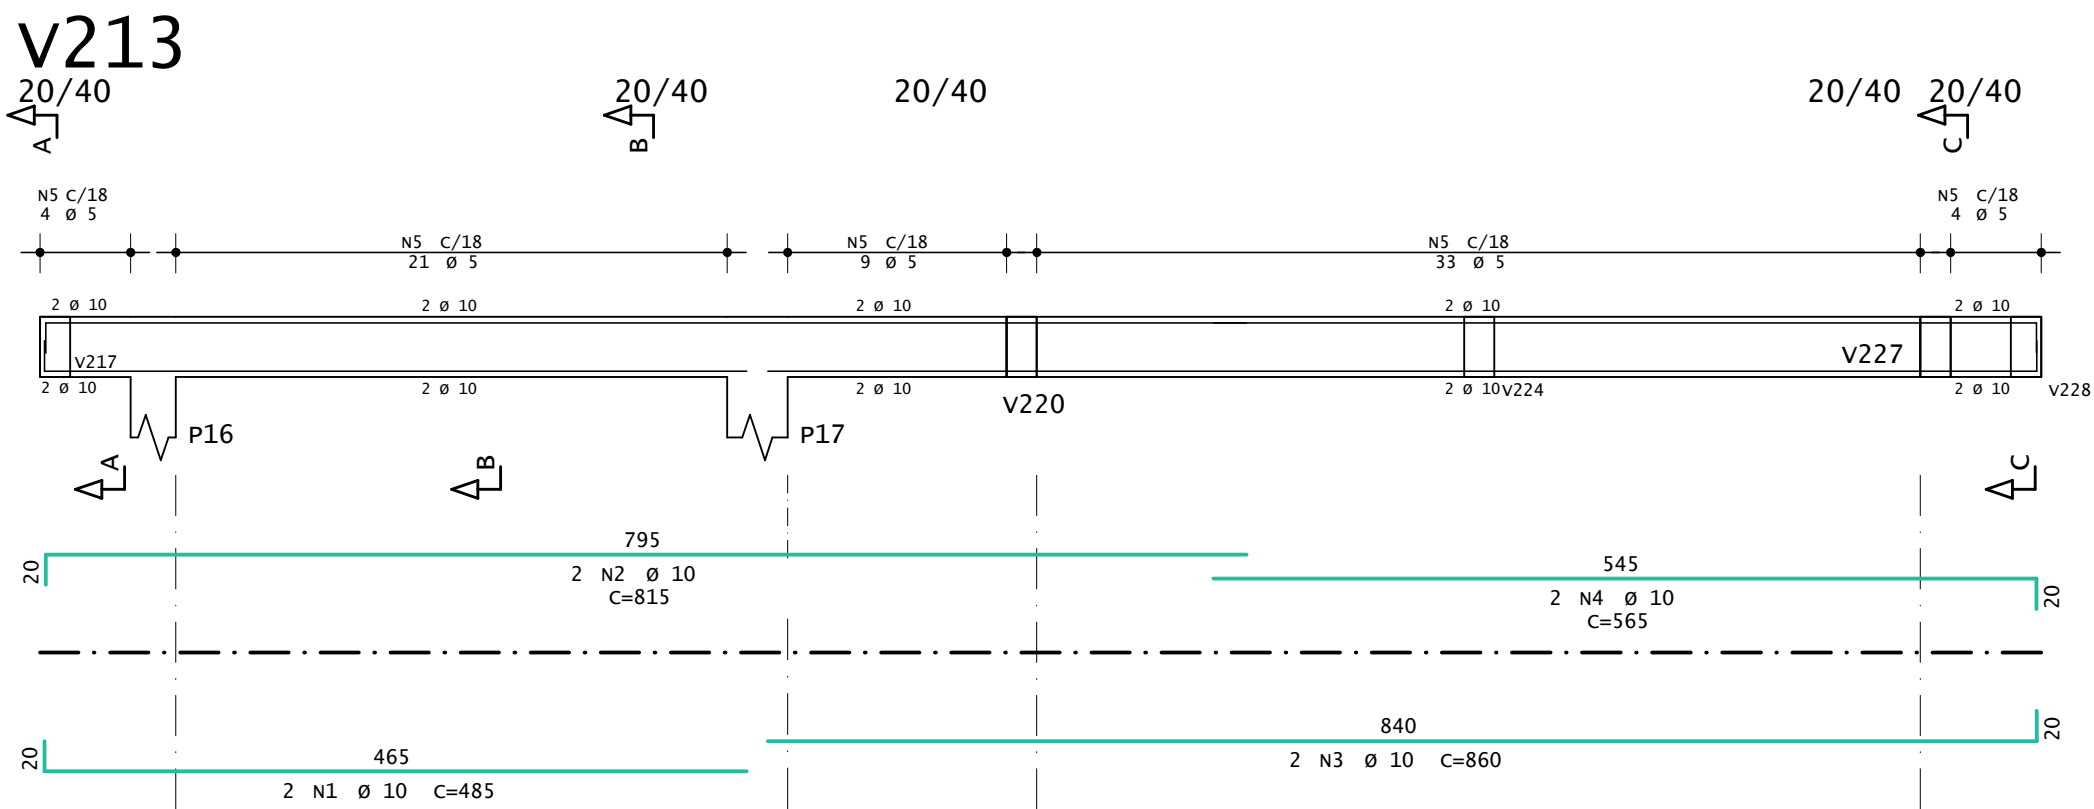

PREFEITURA MUNICIPAL DE JARI

RUA BARÃO DO TRIUNFO, n° 193, JARI/RS

CEP 98.175-000

CNPJ 01.609.402/0001-50

FONE: (55) 3272 9030

ASSUNTO:

ARMADURA DE VIGAS

OBRA:

CRAS

DATA:

MAI/2025

PROPRIETÁRIO(A):

PREFEITURA DE JARI

ESCALA:

1:50

RESP. TÉCN.:

ANDERSON KOPIOLESKI - CREA/RS 261.756

REVISÃO:

R00

LOCALIZAÇÃO:

AV. HIPÓLITO CARDOSO DA SILVEIRA, JARI - RS

PRANCHA:

11/13

ARQUIVO:

PRANCHA-11