




V219

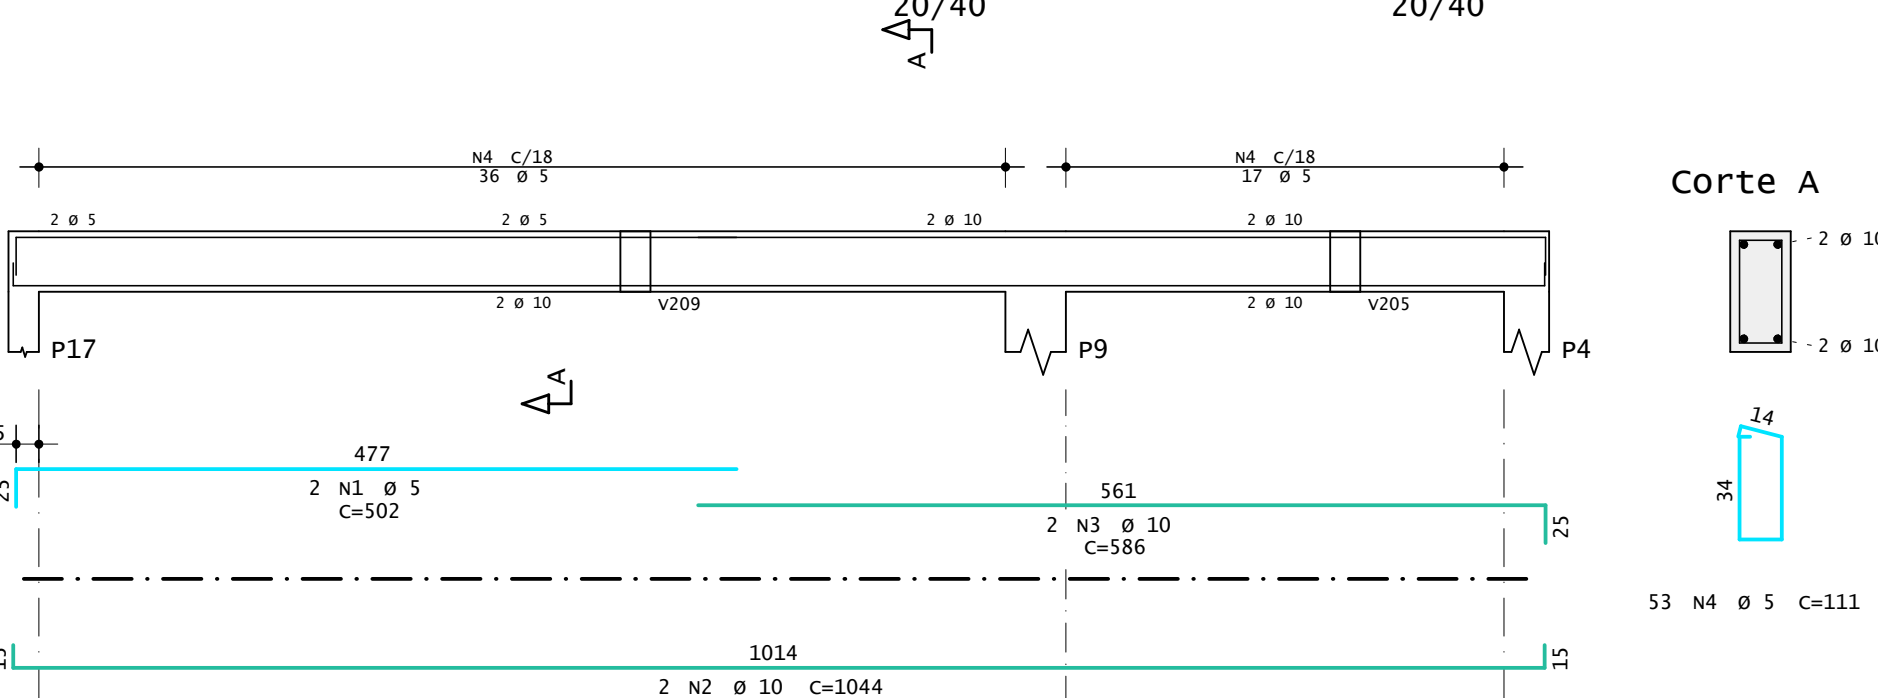


V220

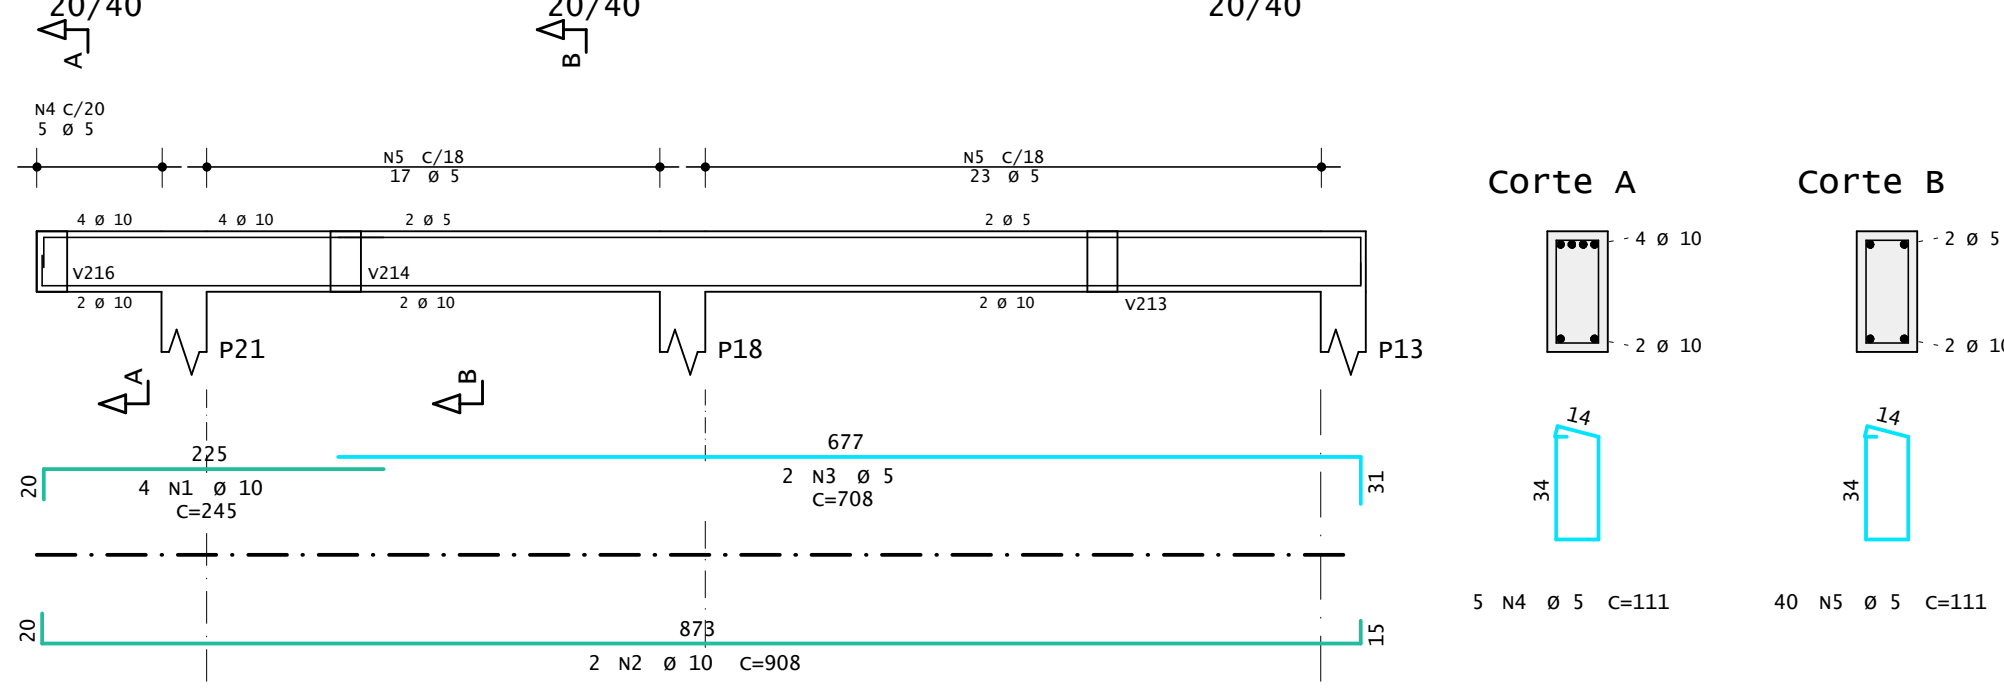


V226

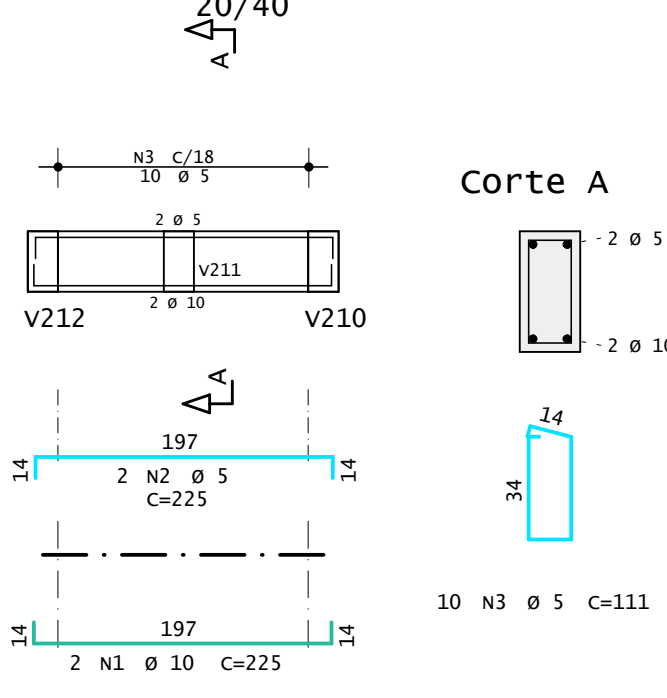


V221

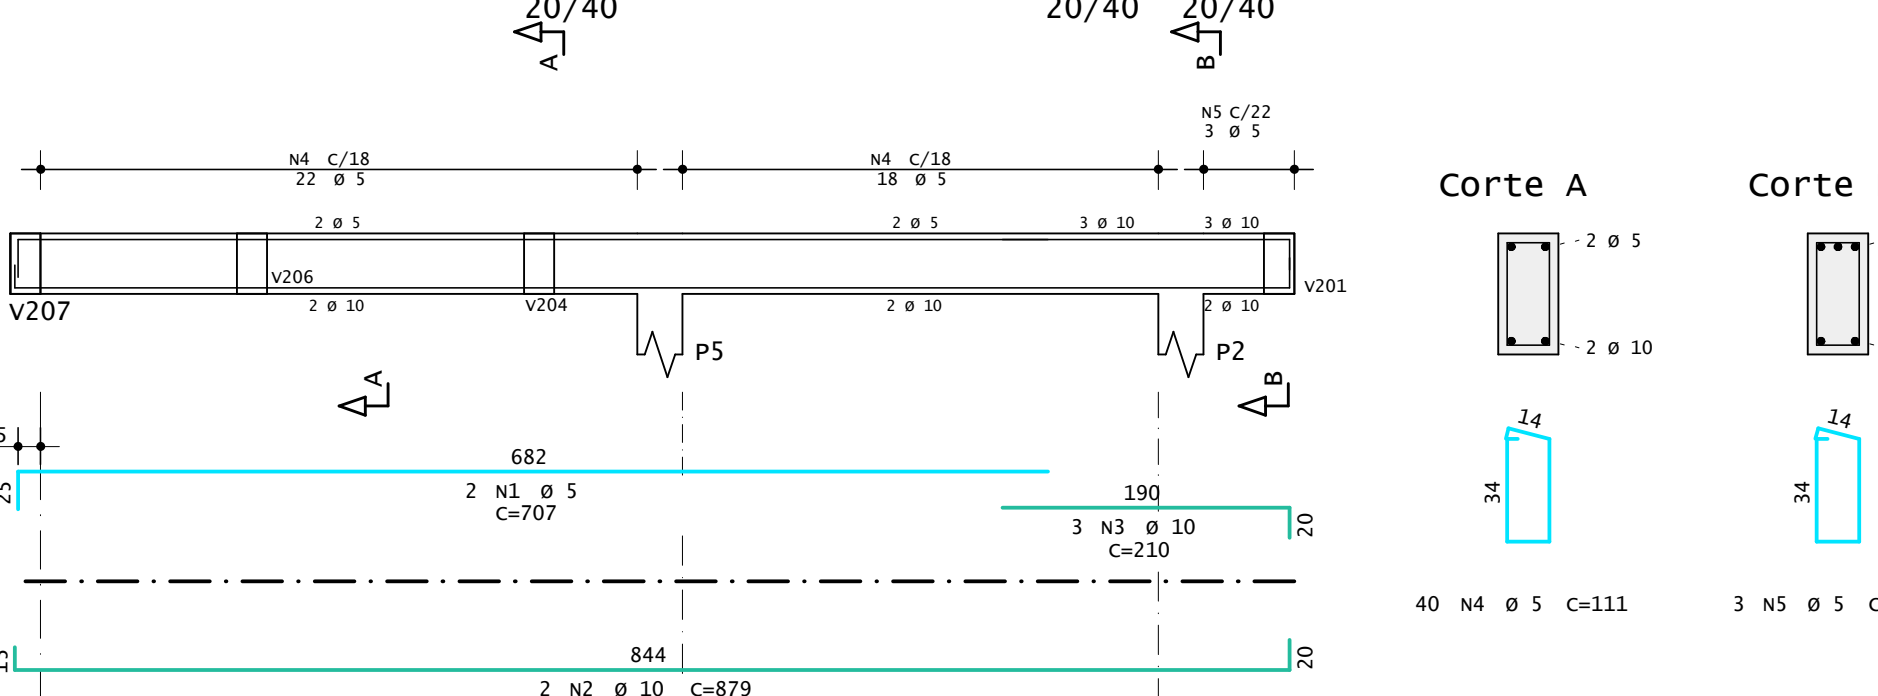


V222

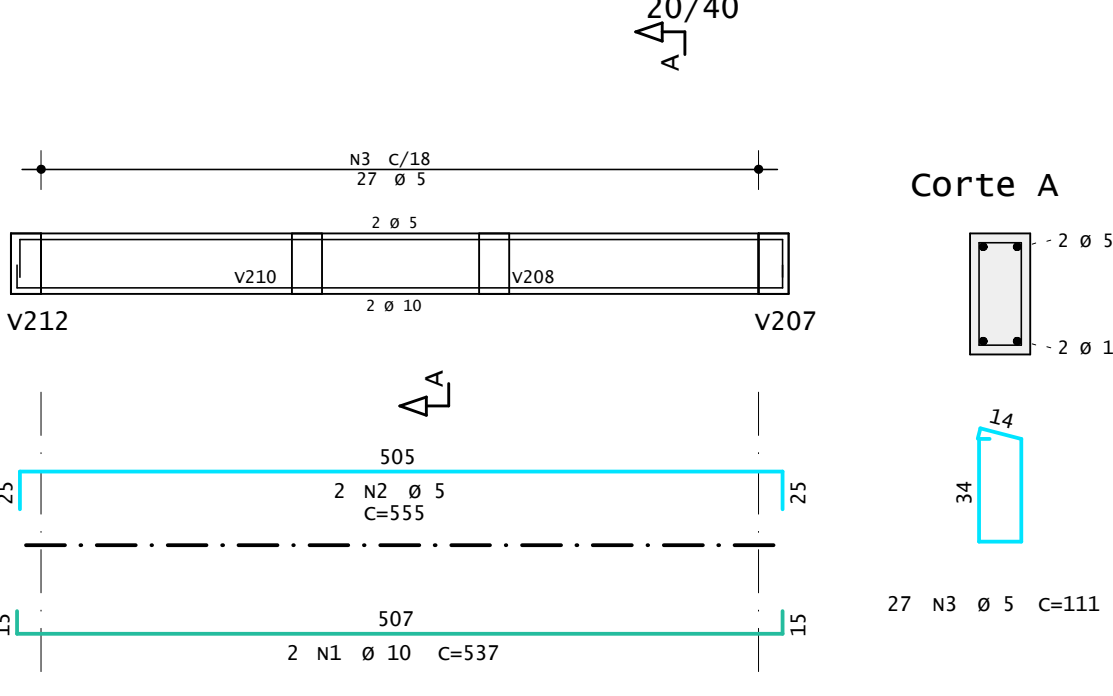


V223

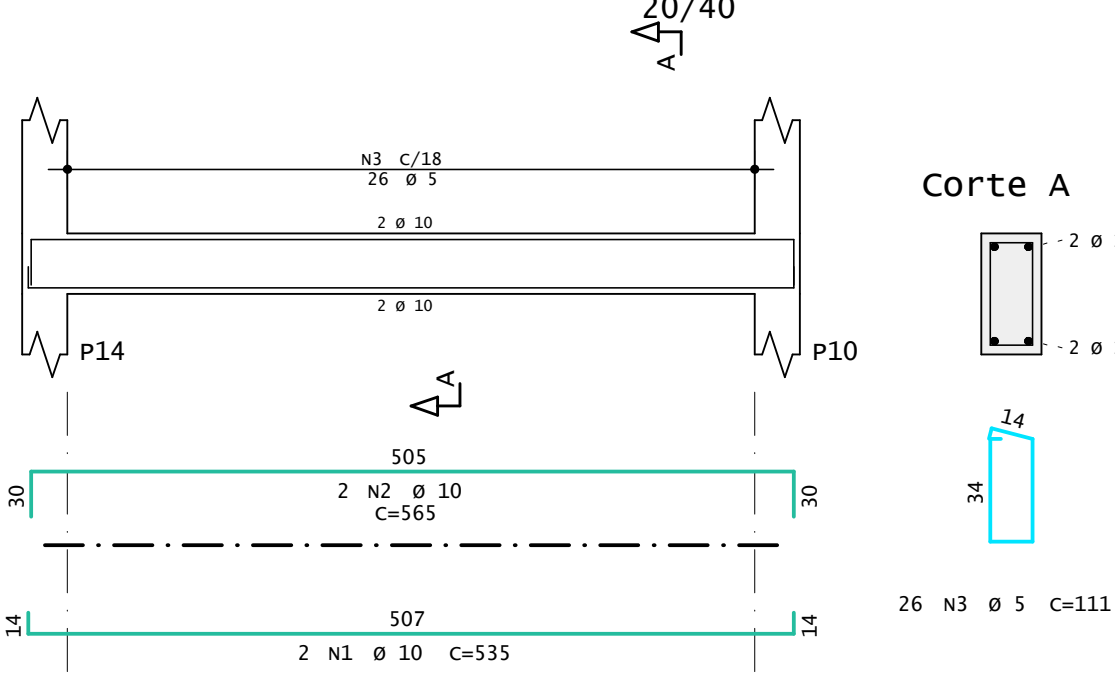



V224

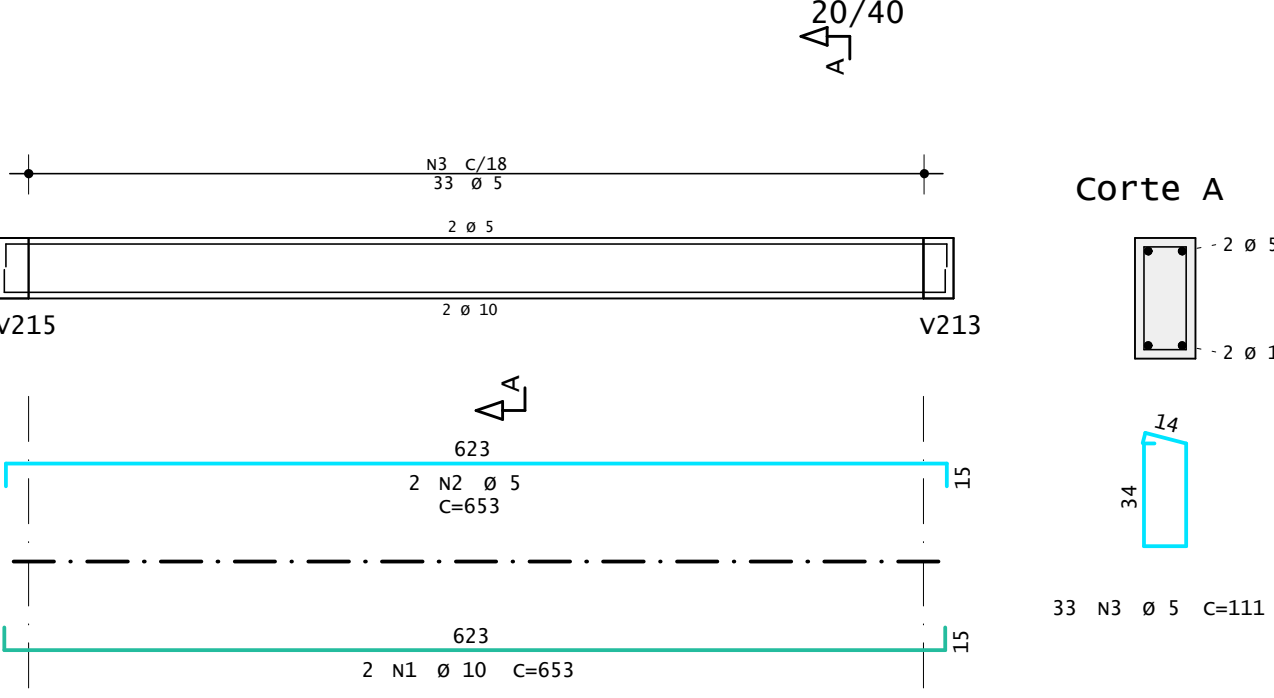



V225

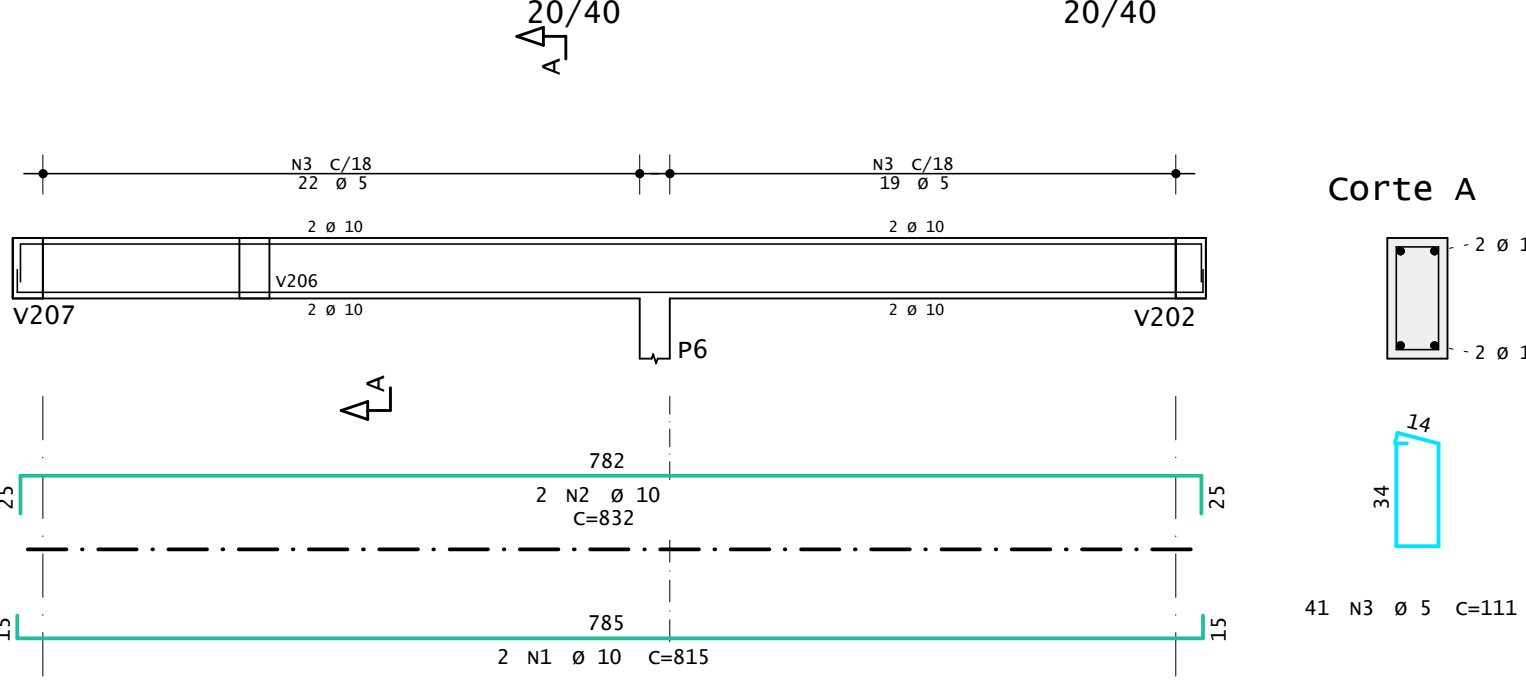

V227

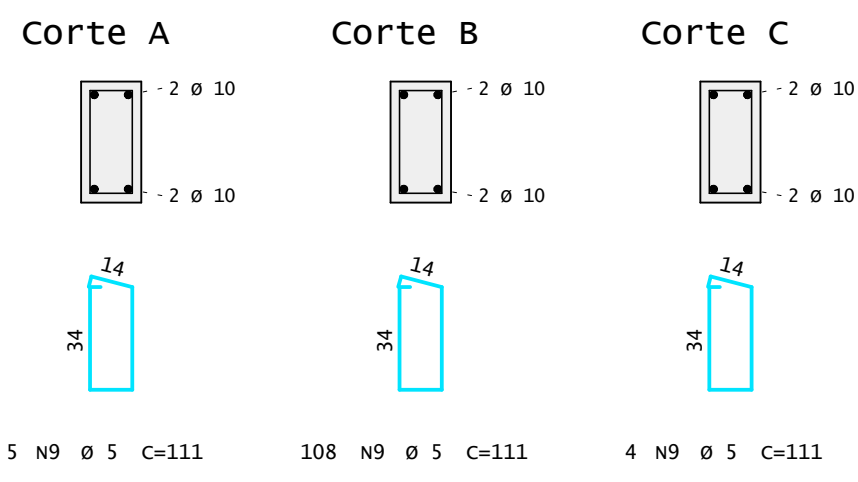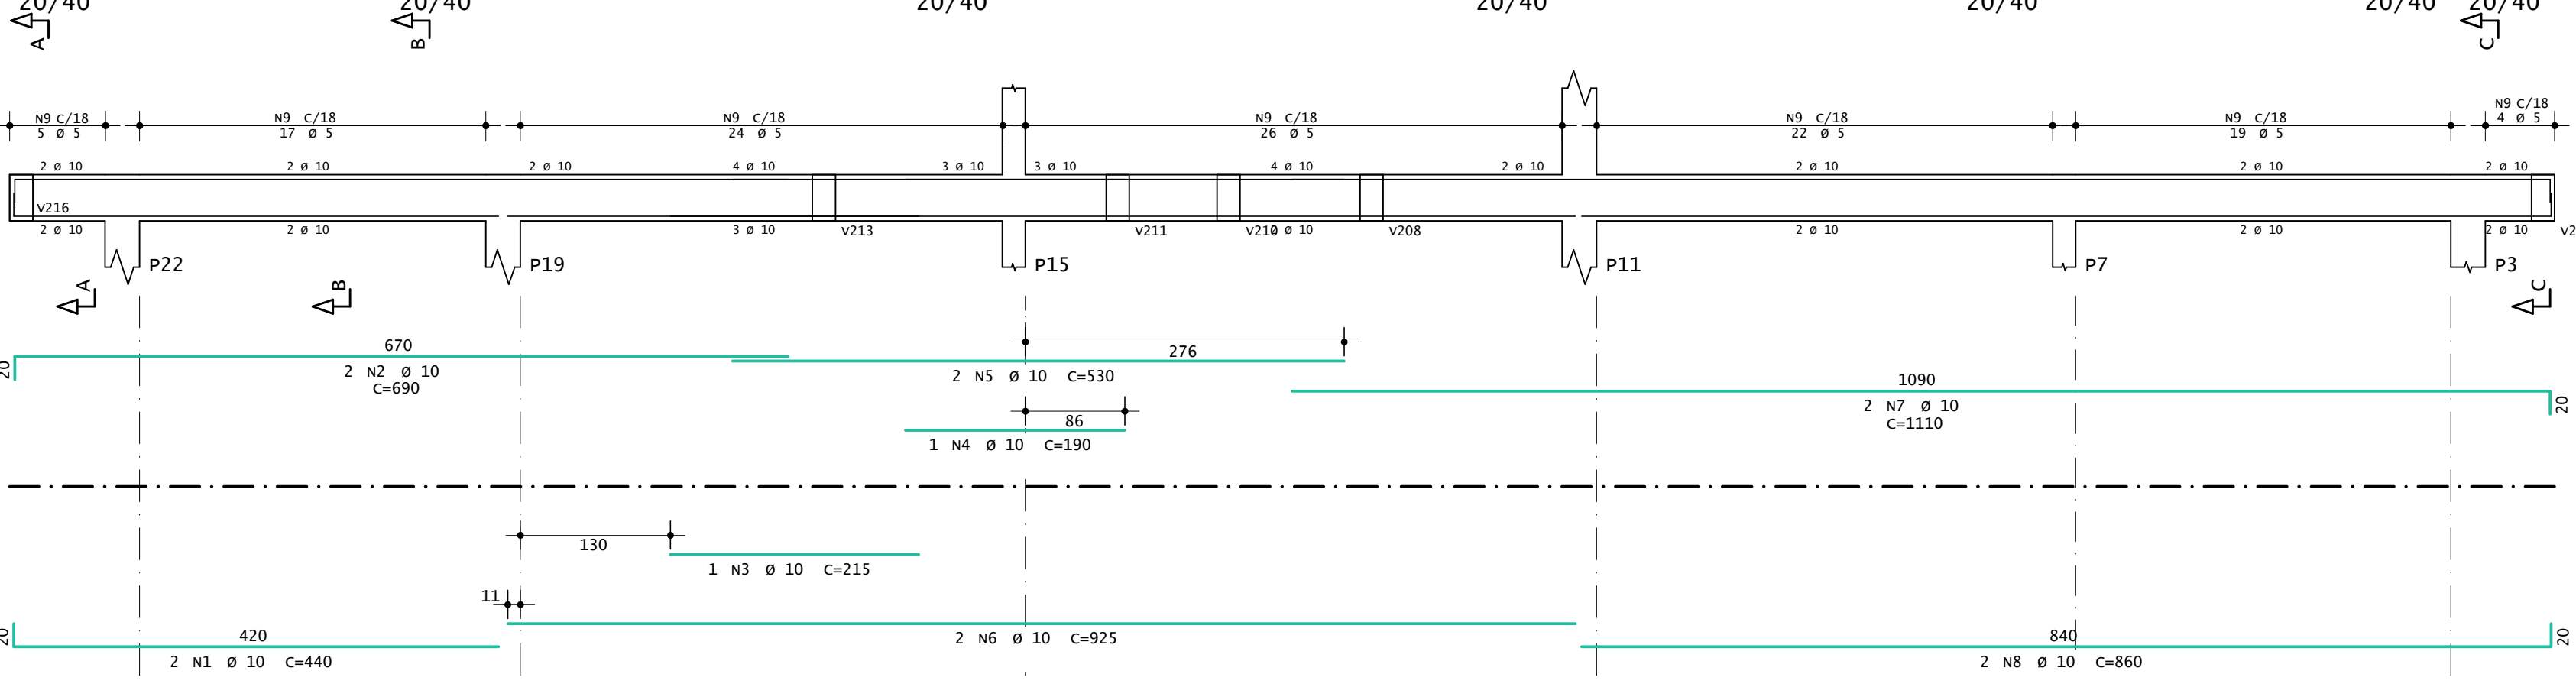

V228

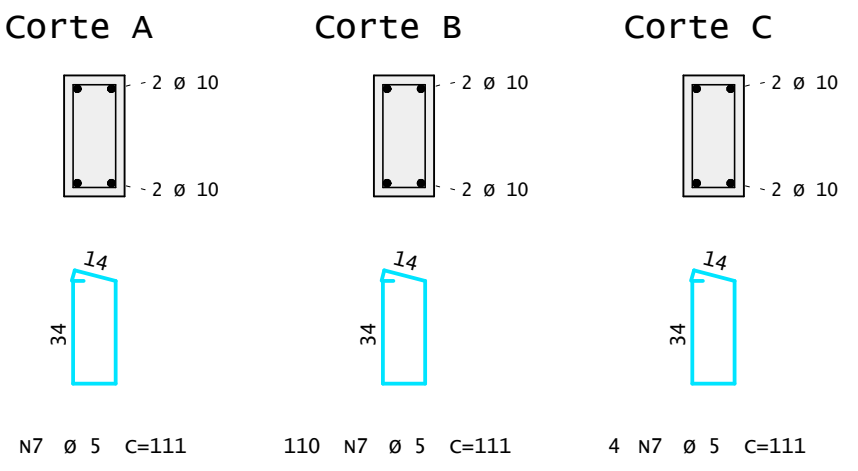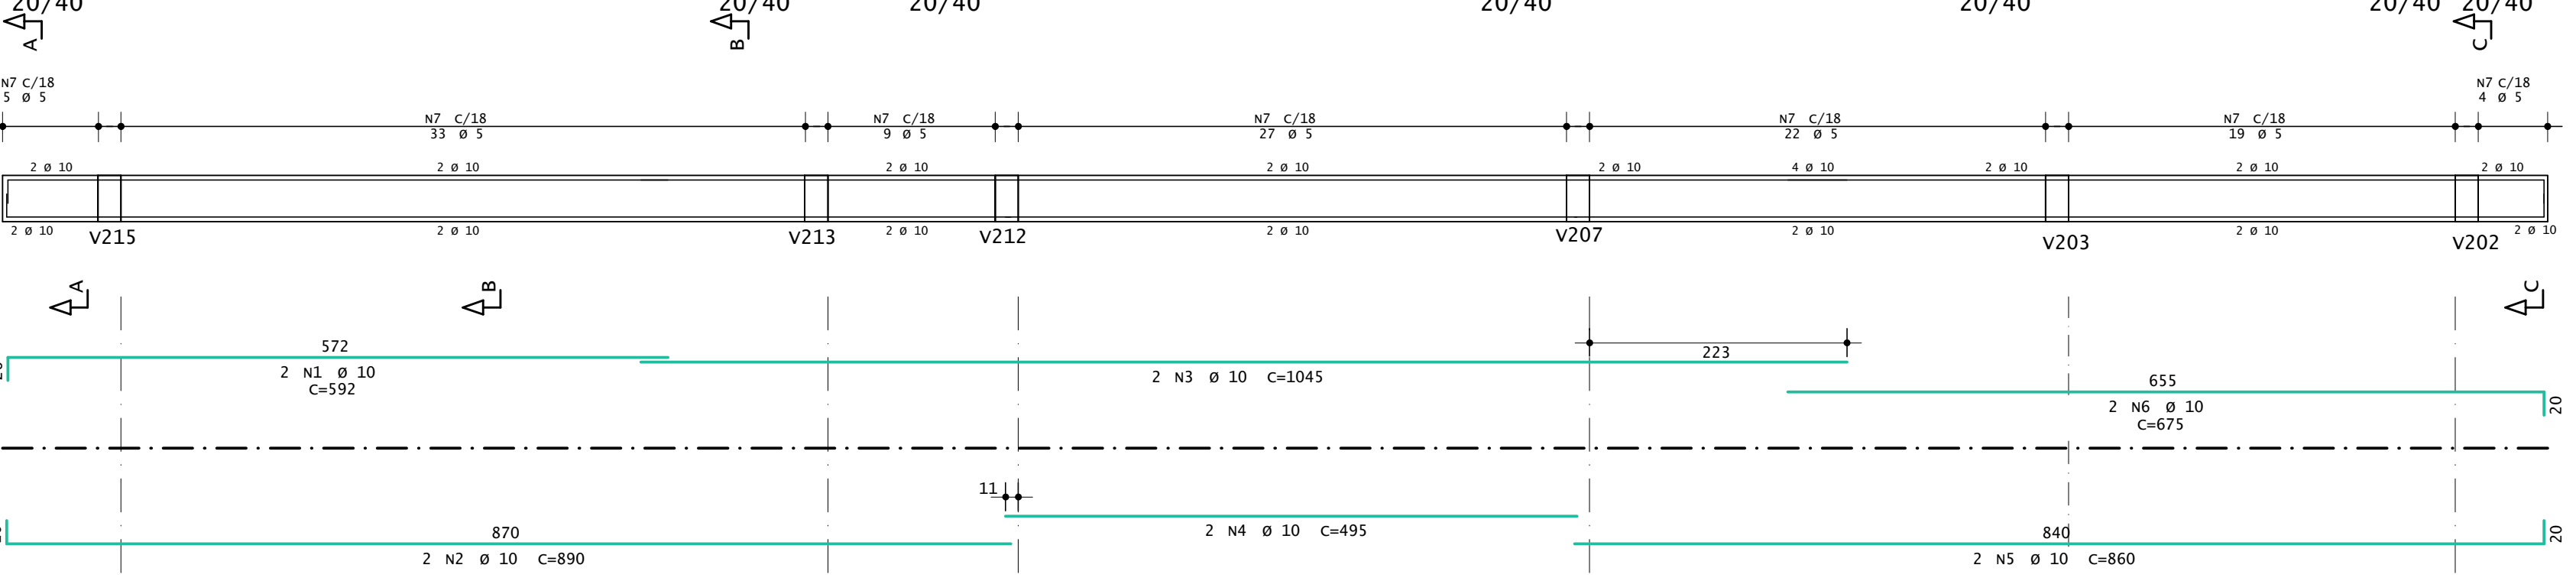

AÇO	POS	BIT	QUANT	COMPRIMENTO	
				UNIT	TOTAL
		mm		cm	cm
V219	60A	1	5	2	502
	50A	2	10	2	1044
	50A	3	10	2	586
	60A	4	5	53	111
V220	50A	1	10	4	245
	50A	2	10	2	908
	60A	3	5	2	708
	60A	4	5	5	111
	60A	5	5	40	111
V221	60A	1	5	2	707
	50A	2	10	2	879
	50A	3	10	3	210
	60A	4	5	40	111
	60A	5	5	3	111
V222	50A	1	10	2	537
	60A	2	5	2	555
	60A	3	5	27	111
V223	50A	1	10	2	535
	50A	2	10	2	565
	60A	3	5	26	111
V224	50A	1	10	2	653
	60A	2	5	2	653
	60A	3	5	33	111
V225	50A	1	10	2	815
	50A	2	10	2	832
	60A	3	5	41	111
V226	50A	1	10	2	225
	60A	2	5	2	225
	60A	3	5	10	111
V227	50A	1	10	2	440
	50A	2	10	2	690
	50A	3	10	1	215
	50A	4	10	1	190
	50A	5	10	2	530
	50A	6	10	2	925
	50A	7	10	2	1110
	50A	8	10	2	860
	60A	9	5	117	111
V228	50A	1	10	2	592
	50A	2	10	2	890
	50A	3	10	2	1045
	50A	4	10	2	495
	50A	5	10	2	860
	50A	6	10	2	675
	60A	7	5	119	111

RESUMO DE AÇO			
AÇO	BIT	COMPR	PESO
	mm	m	kgf
60A	5	638	98
50A	10	354	218
Peso Total	60A =		98 kgf
Peso Total	50A =		218 kgf



PREFEITURA MUNICIPAL DE JARI

RUA BARÃO DO TRIUNFO, n° 193, JARI/RS

CEP 98.175-000

CNPJ 01.609.402/0001-50

FONE: (55) 3272 9030

ASSUNTO:

ARMADURA DE VIGAS

OBRA:

CRAS

PROPRIETÁRIO(A):

PREFEITURA DE JARI

RESP. TÉCN.:

ANDERSON KOPIOLESKI - CREA/RS 261.756

LOCALIZAÇÃO:

AV. HIPÓLITO CARDOSO DA SILVEIRA, JARI - RS

DATA:

MAI/2025

ESCALA:

1:50

REVISÃO:

R00

PRANCHA:

12/13

ARQUIVO:

PRANCHA-12