




LEGENDA ELÉTRICA:

- ☉ LUMINÁRIA (C=CIRC.,R=RETORNO,P=POT.)
⌚ ARANDELA 60W
▬ CENTRO DE DISTRIBUIÇÃO (h= 1,50m)
⚡ TOMADA ALTA (ar condicionado e luz de emergência)
⚡ TOMADA MÉDIA (h= 1,20m)
⚡ TOMADA BAIXA (h= 0,40m)
● PONTO PARA TV
① PONTO PARA INTERNET
H LIGAÇÃO PARALELA
○ INTERRUPTOR SIMPLES (h= 1,20m)
⊖ INTERRUPTOR DUPLO (h= 1,20m)
⊖ INTERRUPTOR TRIPLO (h= 1,20m)
⚡ CONDUTOR FASE, NEUTRO, RETORNO E TERRA


QUADRO DE CARGAS – FORNECIMENTO MONOFÁSICO				
CIRC./ FASE	ILUMINAÇÃO 100w/60w	TOMADAS 100w/300w/600w/1200w/5500w	CARGA W	FIO mm²
1-1	14	—	1320	2,5
2-1	—	22	2800	2,5
3-1	—	15	3500	2,5
4-1	—	1	1200	2,5
5-1	—	1	1200	2,5
6-1	—	1	5500	6,0
POTÊNCIA INSTALADA=			15520	10,0
			15520	10,0

OBS.: Para o retorno das lâmpadas (CIRCUITO 01), será utilizado fio 1,5mm²


INSTALAÇÕES ELÉTRICAS
Escala 1/50

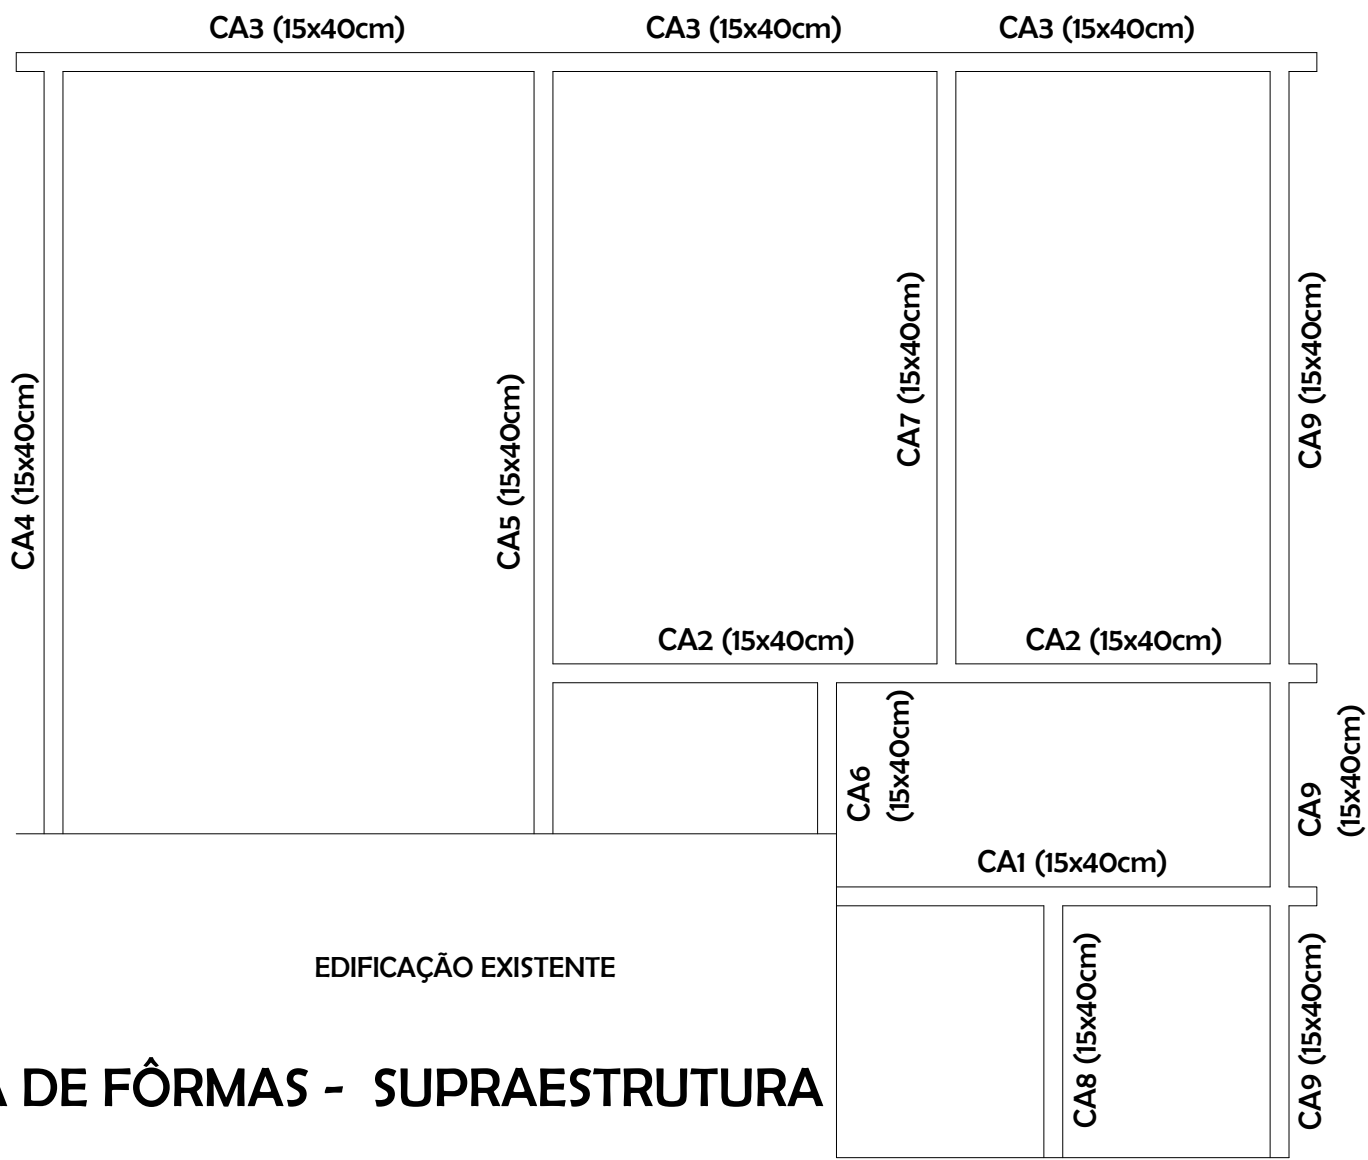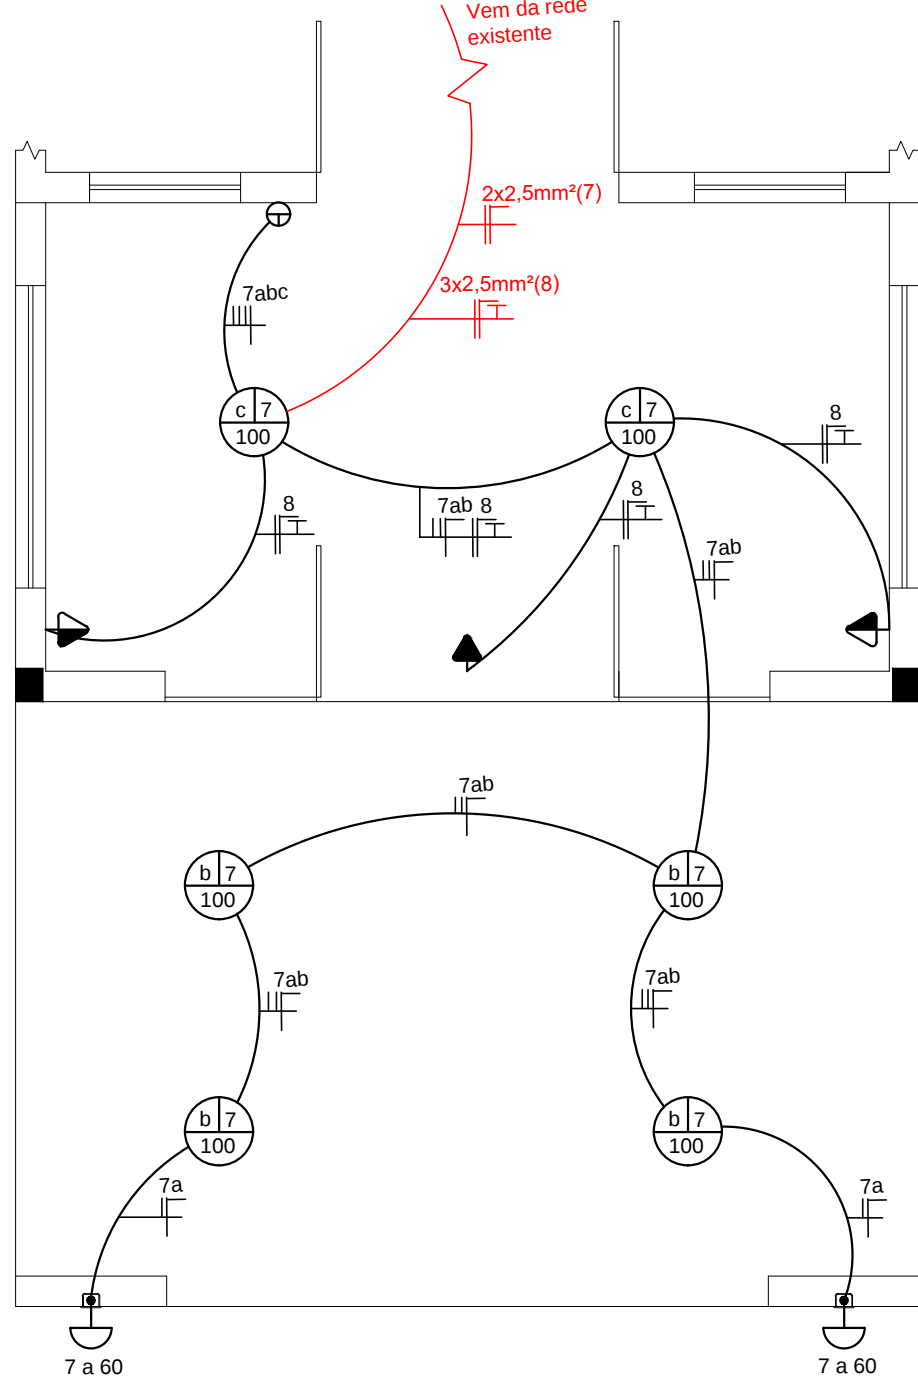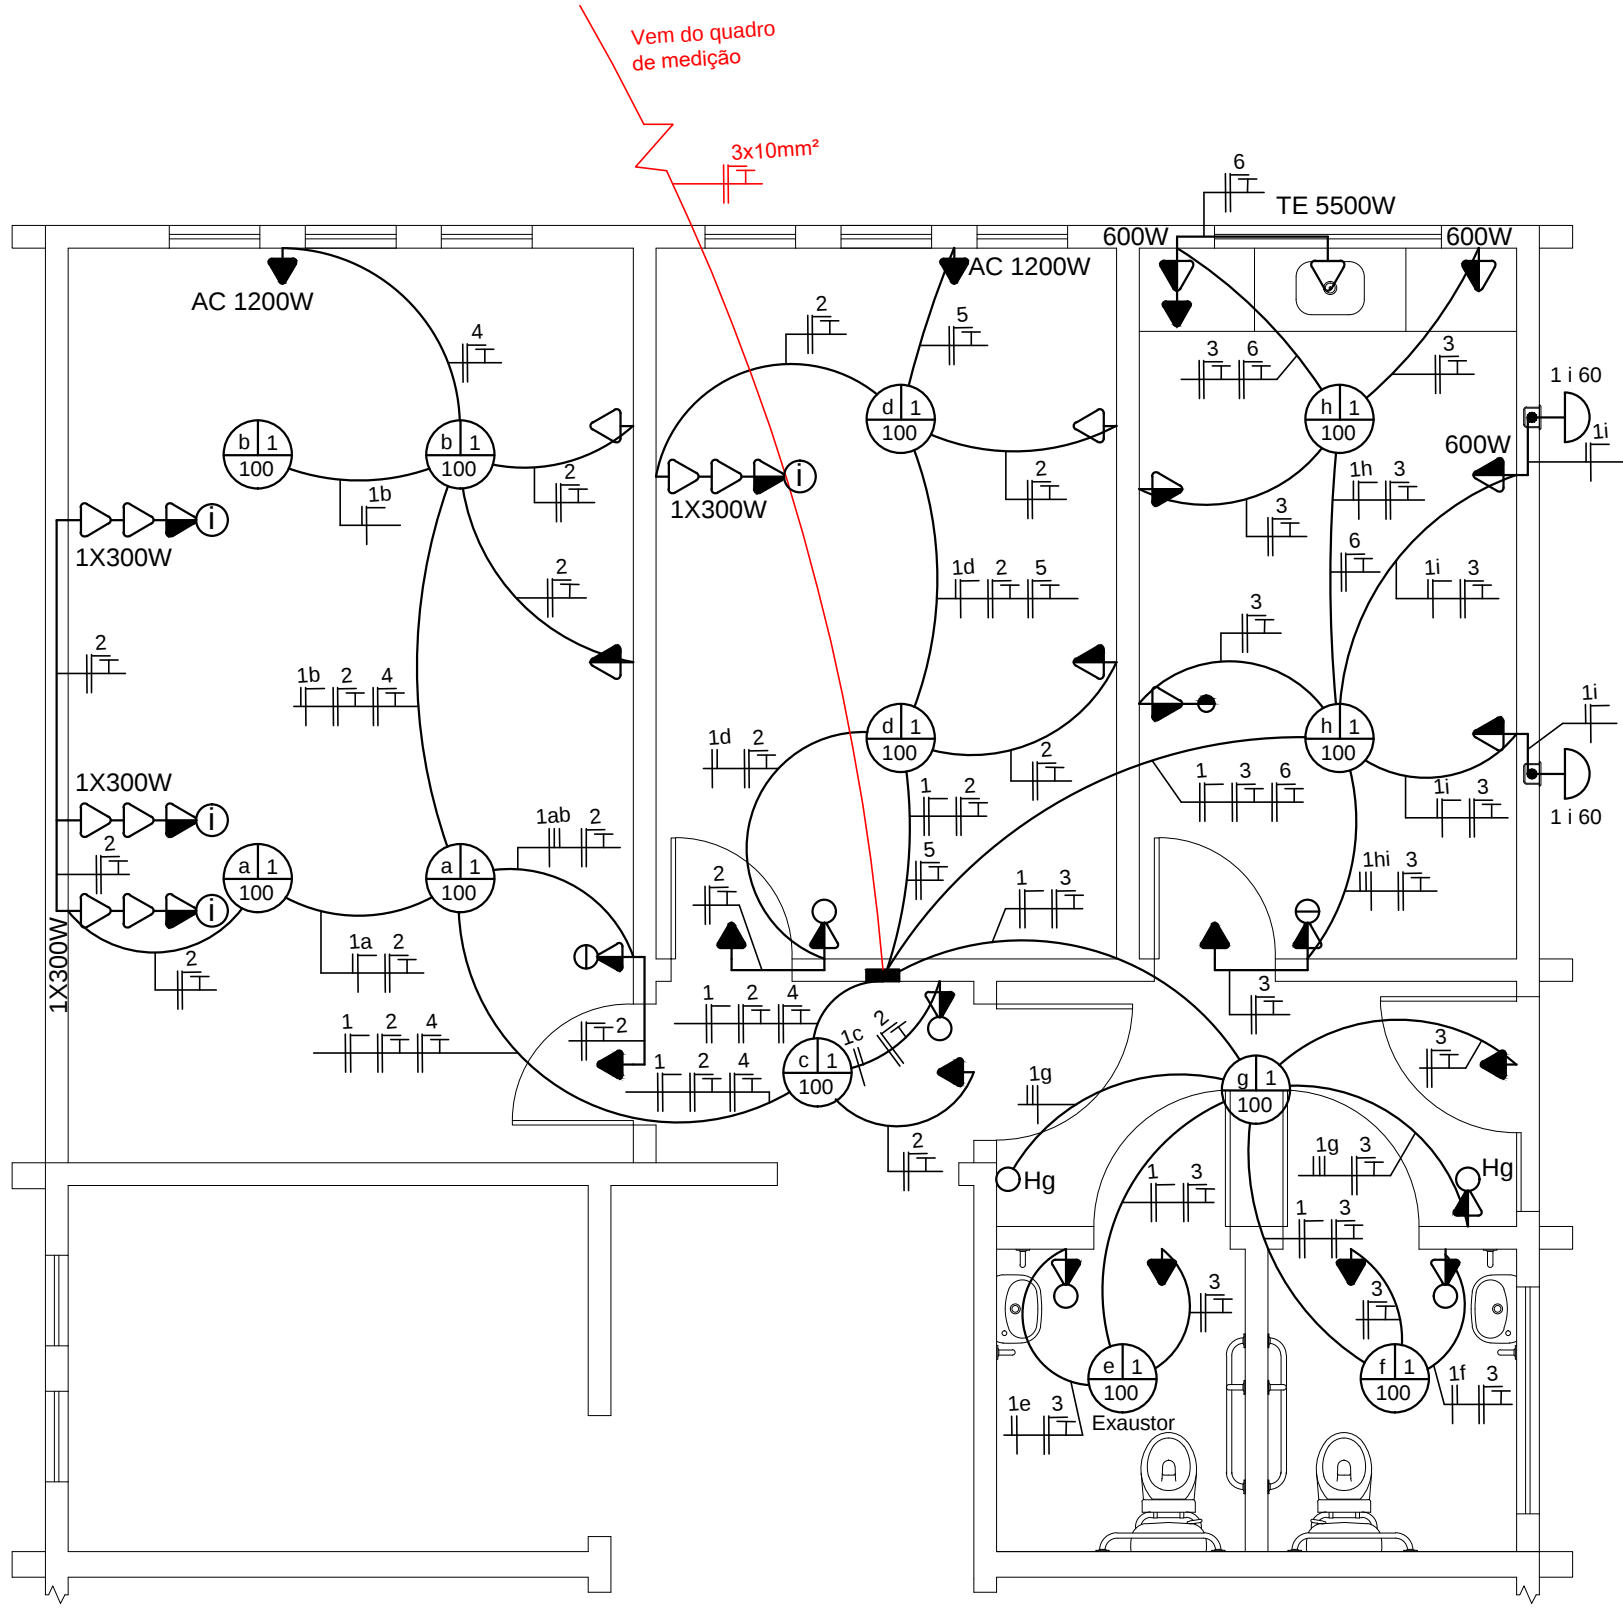


PLANTA DE FÔRMAS - SUPRAESTRUTURA
Escala 1/60

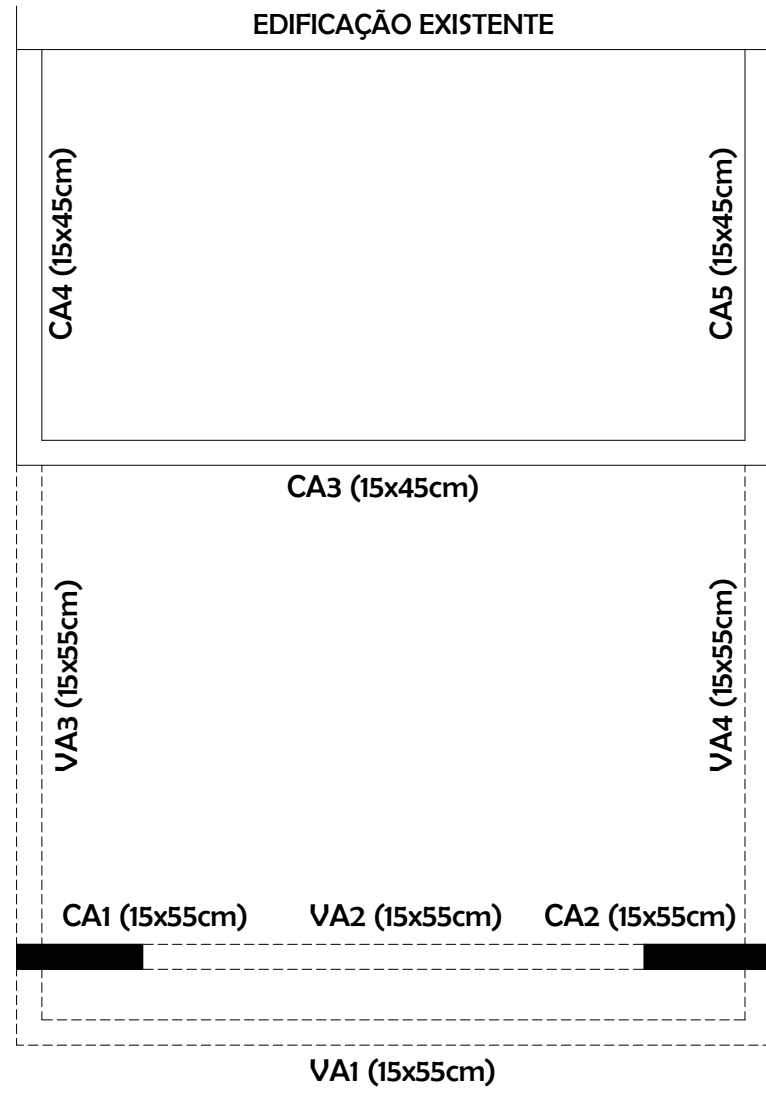


PLANTA DE FÔRMAS - SUPRAESTRUTURA
Escala 1/60

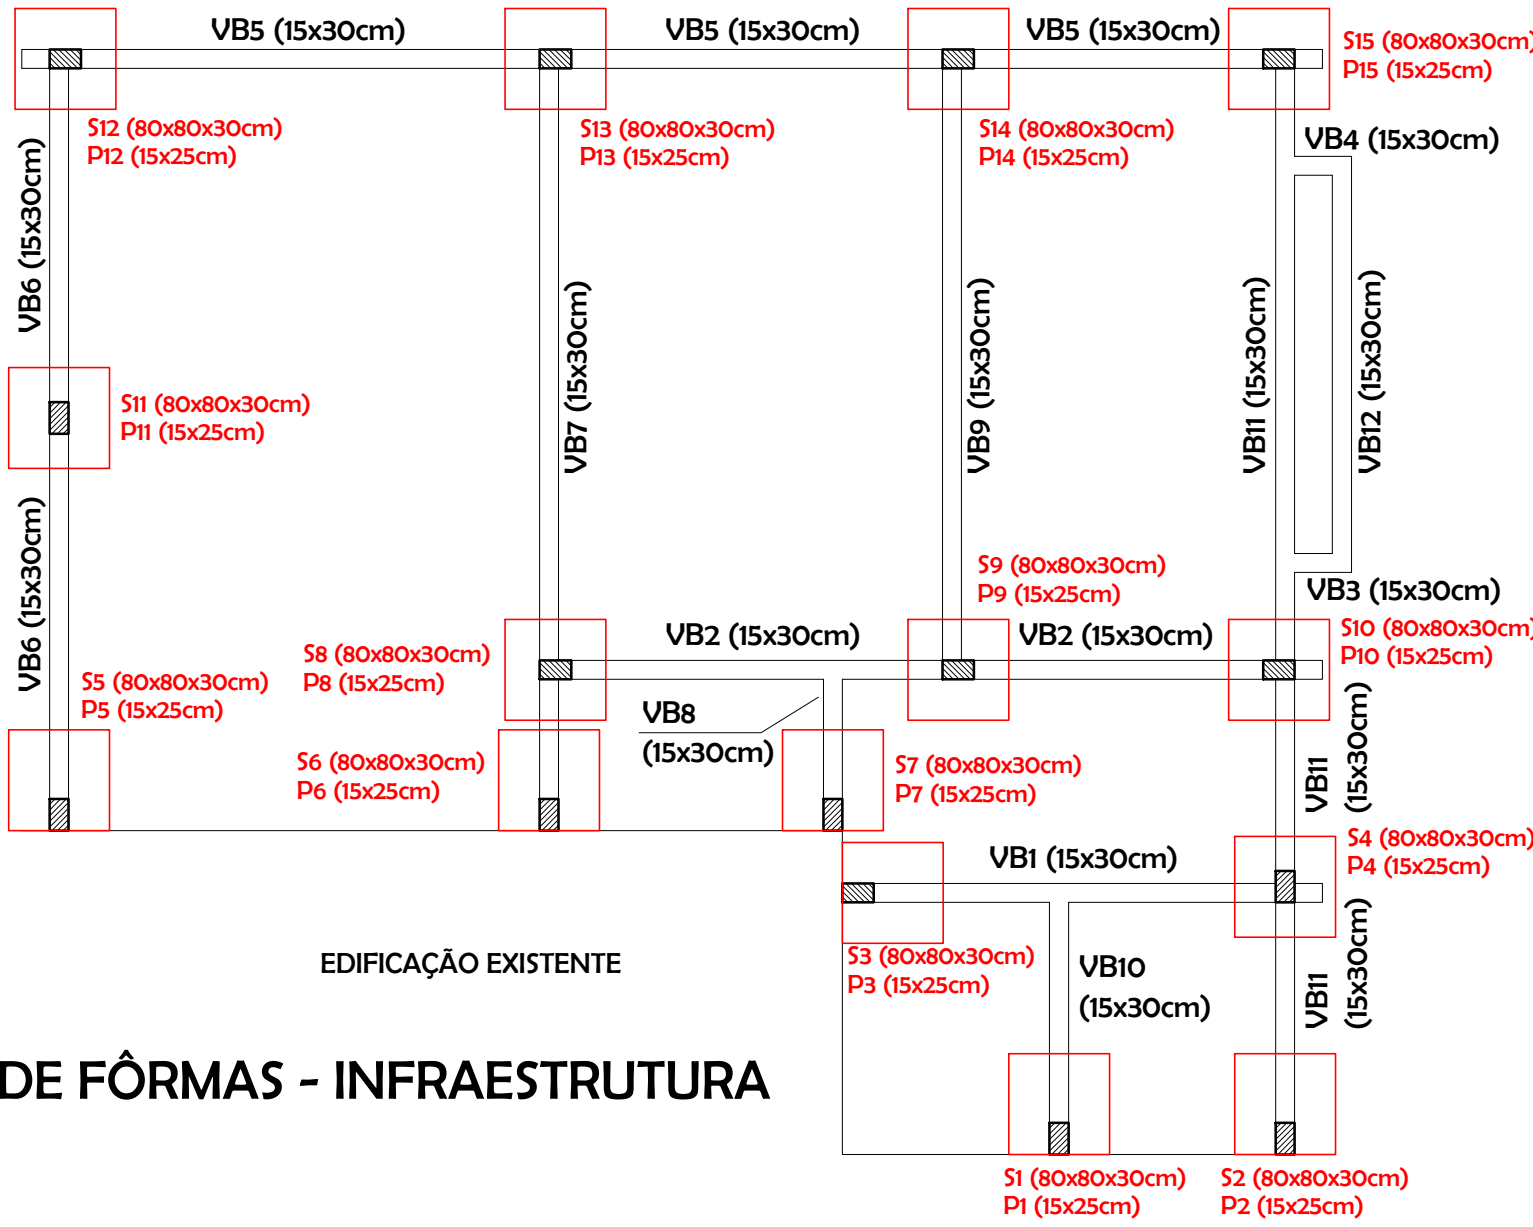

PLANTA DE FÔRMAS - INFRAESTRUTURA
Escala 1/60

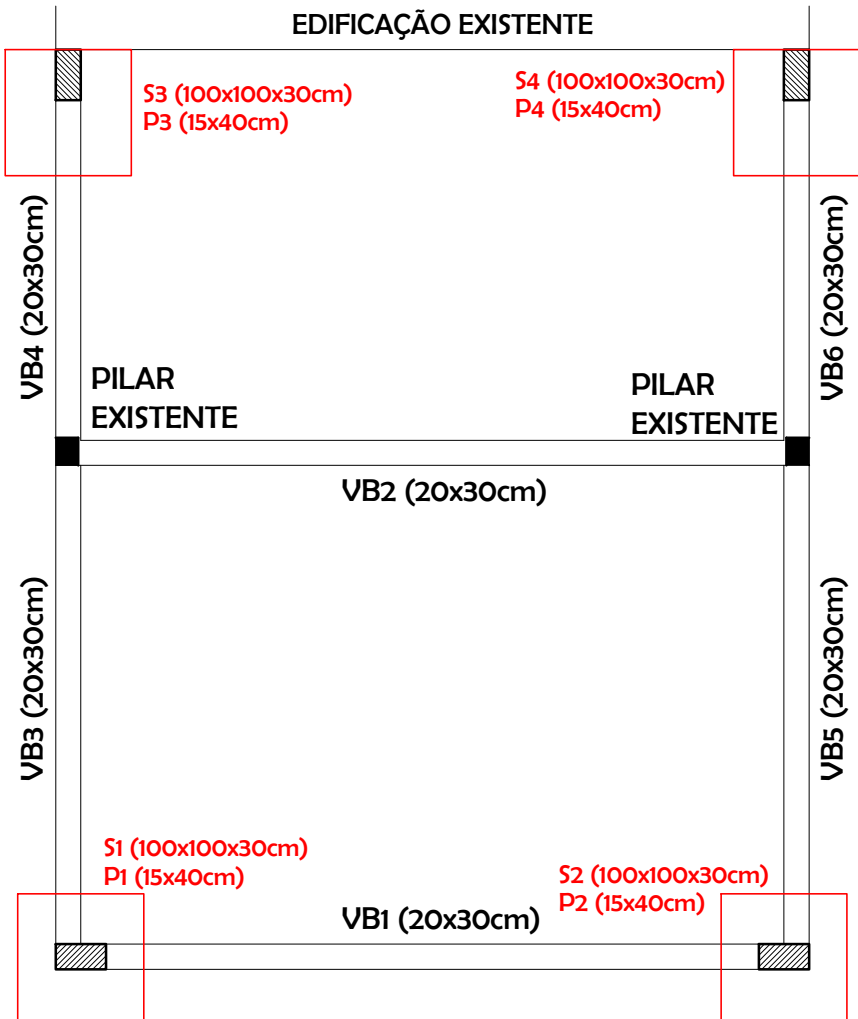

PLANTA DE FÔRMAS - INFRAESTRUTURA
Escala 1/60

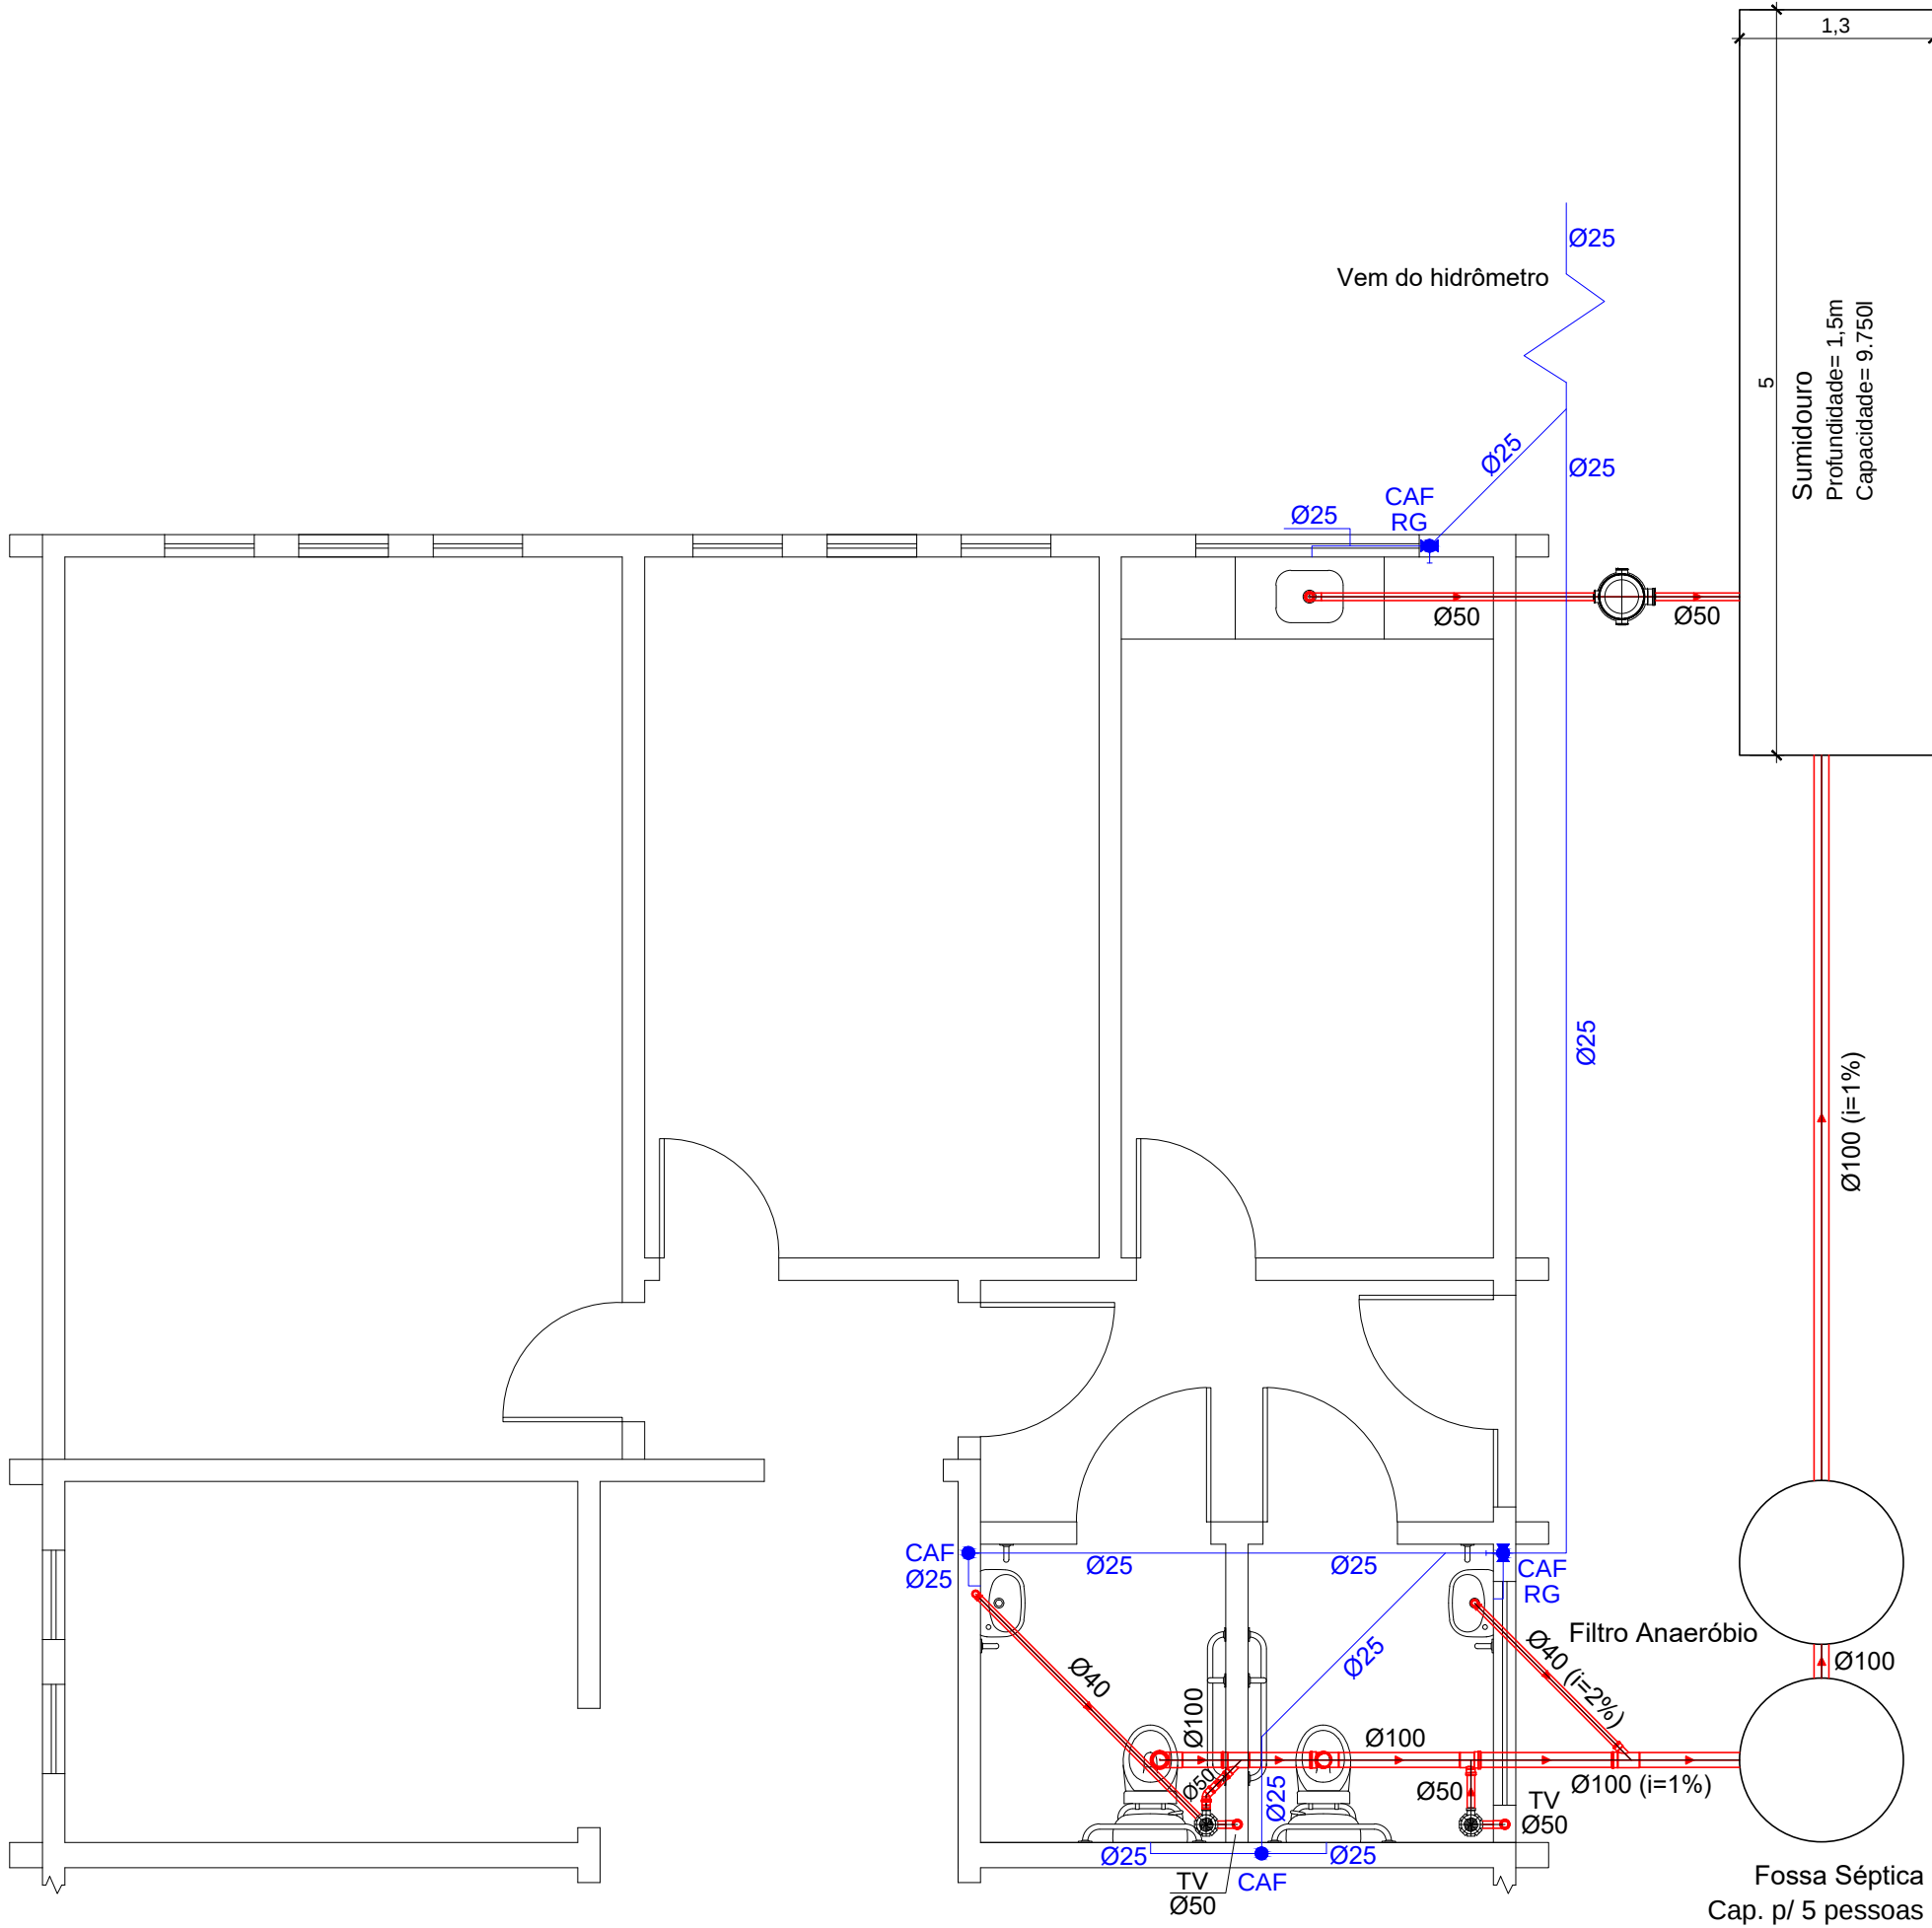


INSTALAÇÕES HIDROSSANITÁRIAS
Escala 1/50


LEGENDA HIDROSSANITÁRIA:

- Rede de Esgoto
TV Tubo de Ventilação
● Caixa Sifonada 150mm
● Caixa de Gordura 19l
— Rede de Água Fria
● Coluna de Água Fria (CAF)
⚡ Registro Gaveta (RG)


Vigas Baldrame (Infraestrutura)

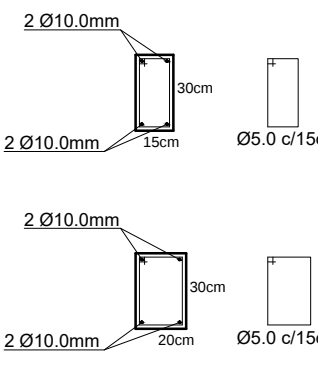


Sapatas Isoladas (Infraestrutura)

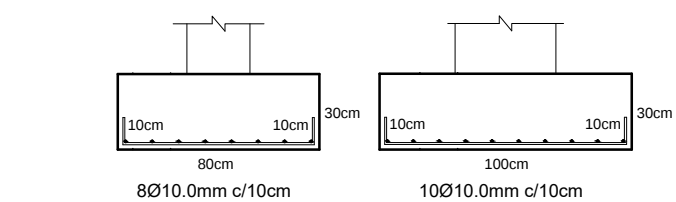


Pilares

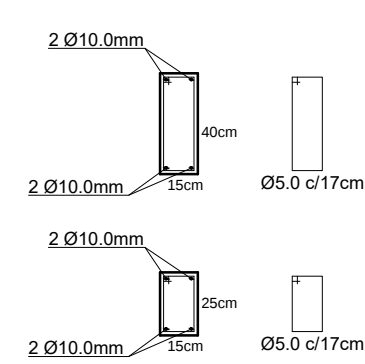

Cintas de Amarração/Vigas Aéreas (Supraestrutura)

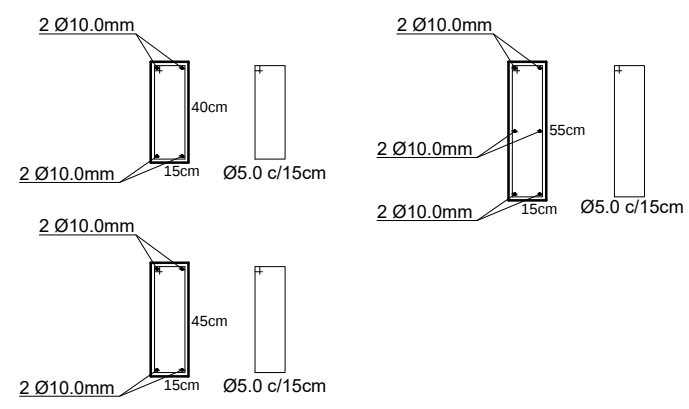

DETALHAMENTO DAS ARMADURAS
Escala 1/30

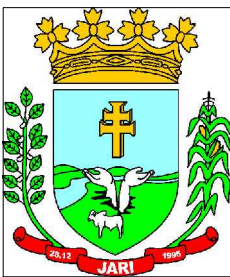

PREFEITURA MUNICIPAL DE JARI

Rua Barão do Triunfo, nº 193, Jari/RS
CEP 98.175-000
CNPJ 01.609.402/0001-50
FONE: (55) 3272 9030

Assunto: ESTRUTURAL, INSTALAÇÕES ELÉTRICAS e INSTALAÇÕES HIDROSSANITÁRIAS (AMPLIAÇÃO)

Obra: AMPLIAÇÃO E REFORMA DA UNIDADE BÁSICA DE SAÚDE
Data: MAI/2023

Proprietário(a): Prefeitura Municipal de Jari
Escala: Indicada

Resp. Técnico: Johnatan Felipe da Cas - CREA/RS 193.772
Área (ampliação): 94,53 m²
Área (reforma): 602,82 m²

Localização: Avenida Hipólito Cardoso da Silveira, nº 450, Quadra 01, Bairro Centro, Jari/RS
Prancha: 03/05