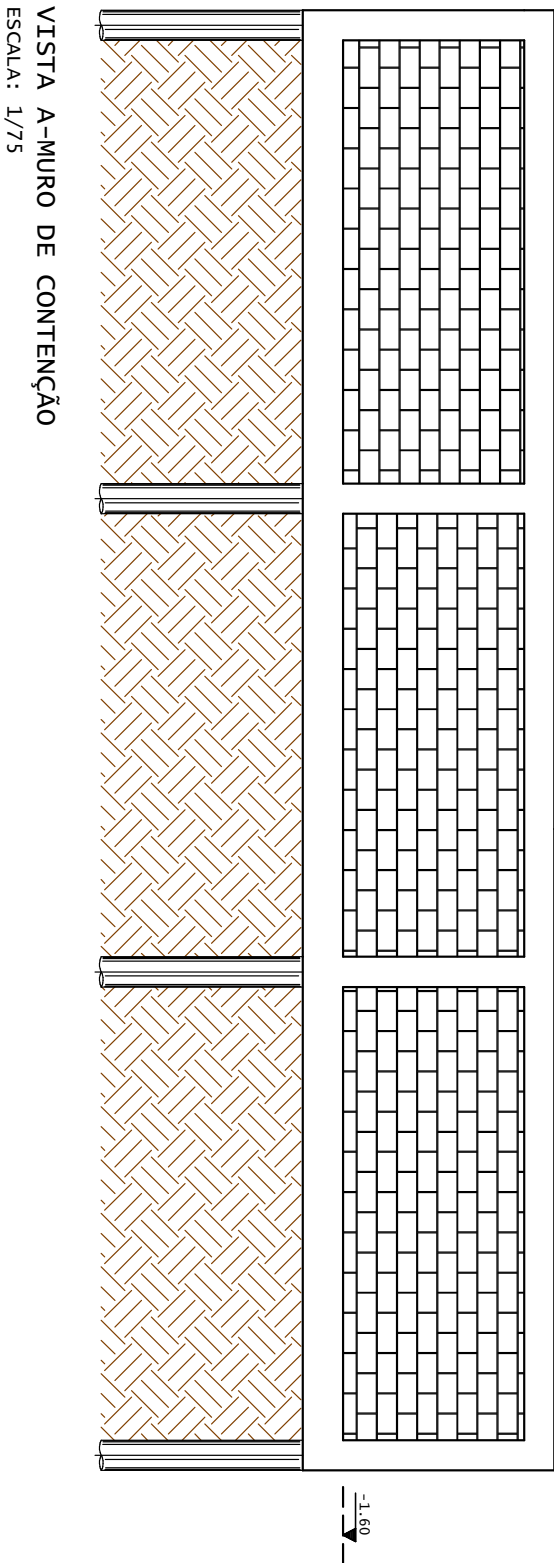
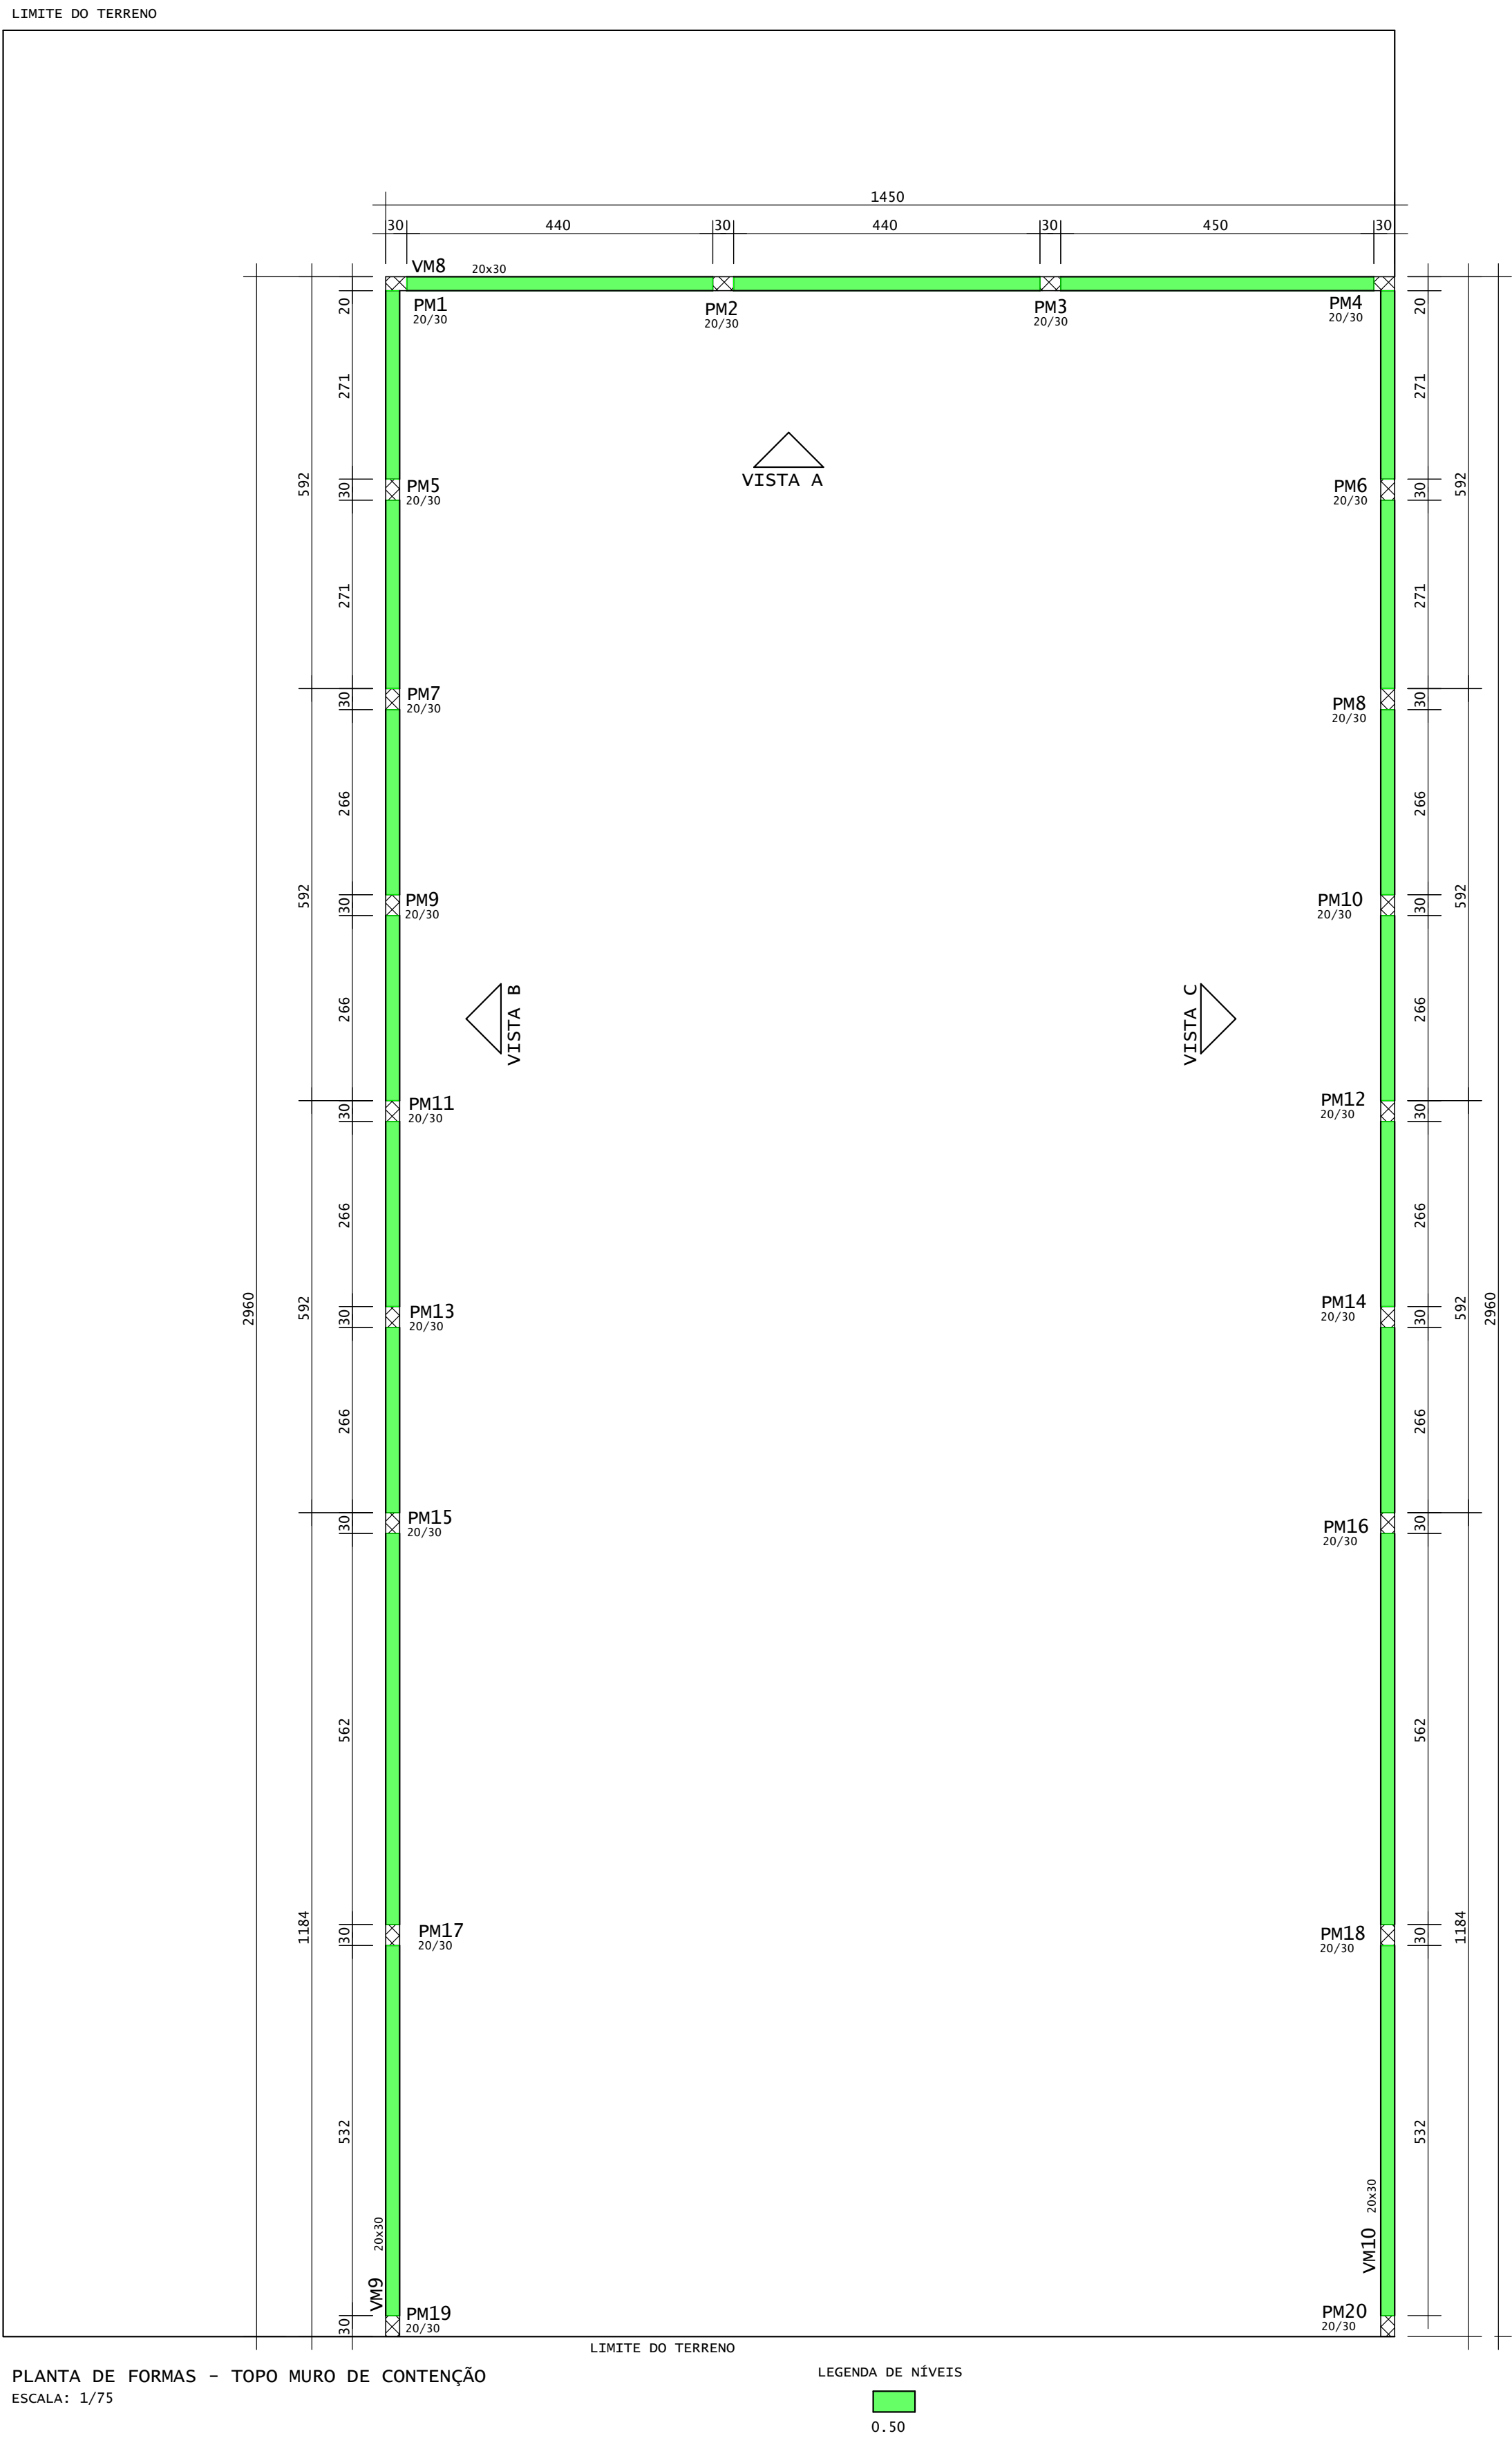
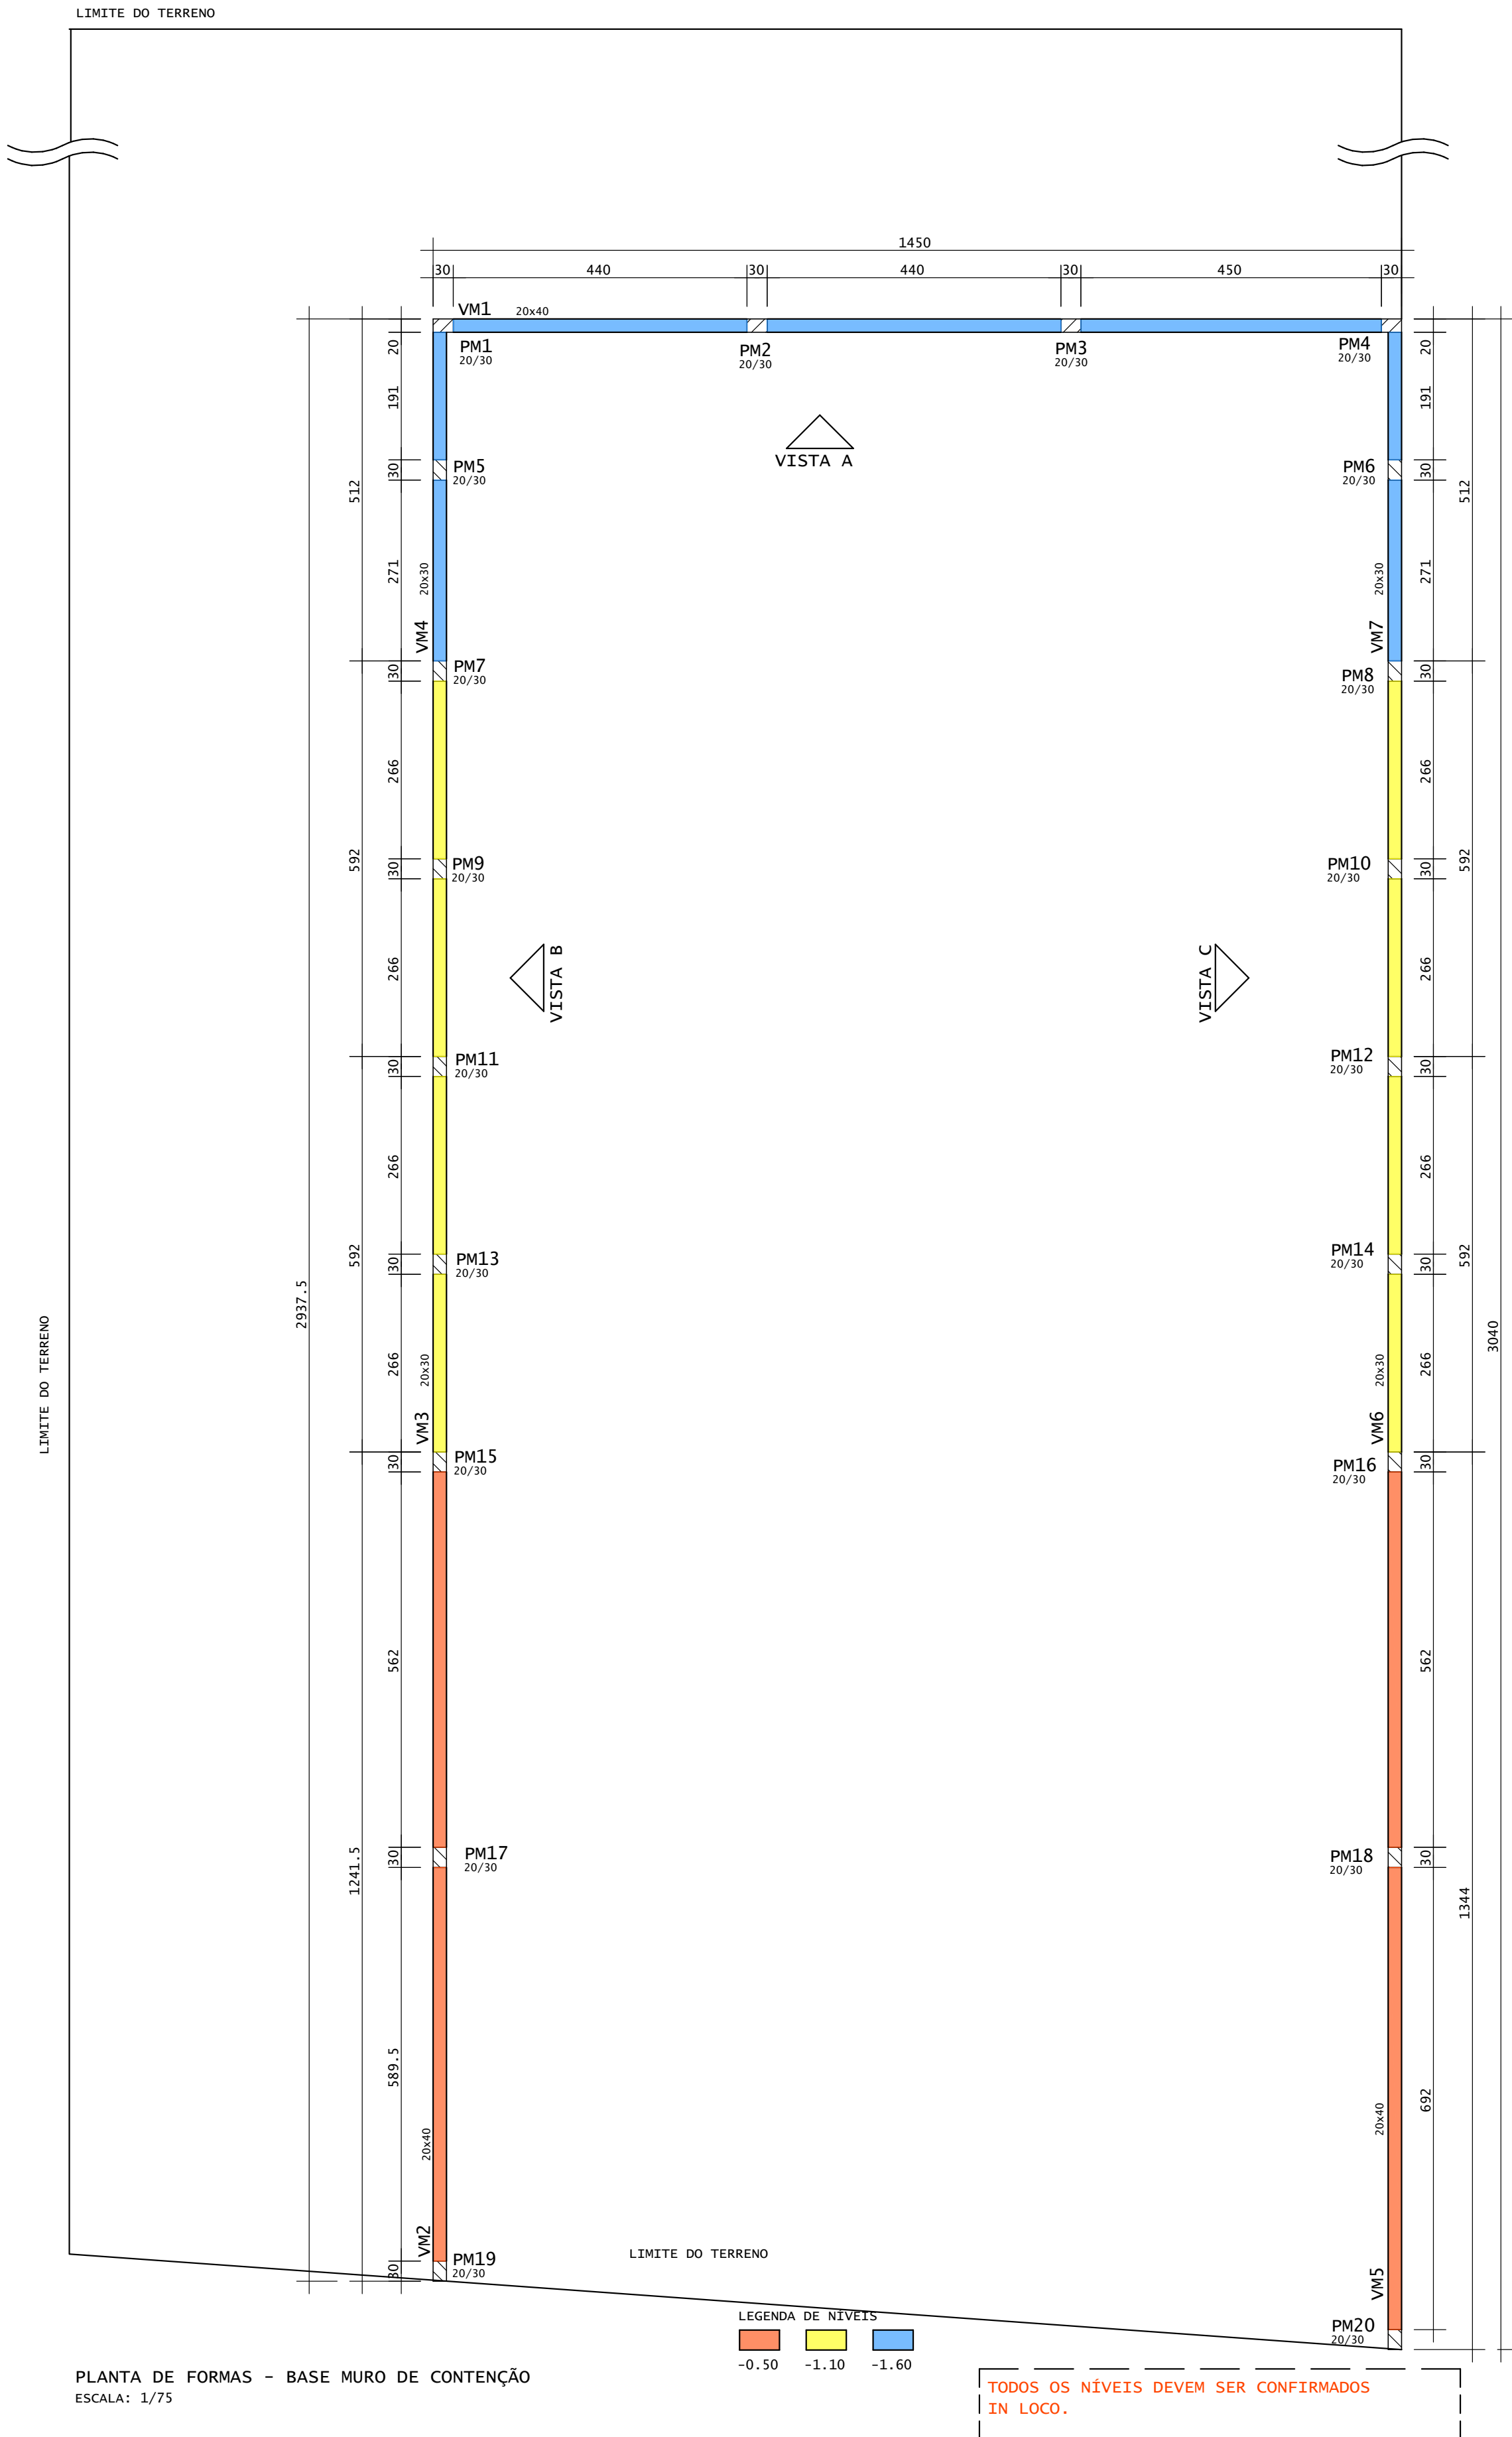


PREFEITURA MUNICIPAL DE JARI
RUA BARÃO DO TRIUNFO, n° 193, JARI/RS
CEP: 98.175-000
CNPJ 01.609.402/0001-50
FONE: (55) 3272 9030

ASSUNTO: PLANTA FORMAS E VISTAS - CONTENÇÃO

OBRA: CRAS
PROPRIETÁRIO(A):
PREFEITURA DE JARI
RESP. TÉCN.: ANDERSON KOPIOLESKI - CREA/RS 261.756

LOCALIZAÇÃO: AV. HIPÓLITO CARDOSO DA SILVEIRA, JARI - RS

DATA: JUL/2025
ESCALA: 1:75
REVISÃO: R00
PRANCHA: 07/16
ARQUIVO: PRANCHA-07