



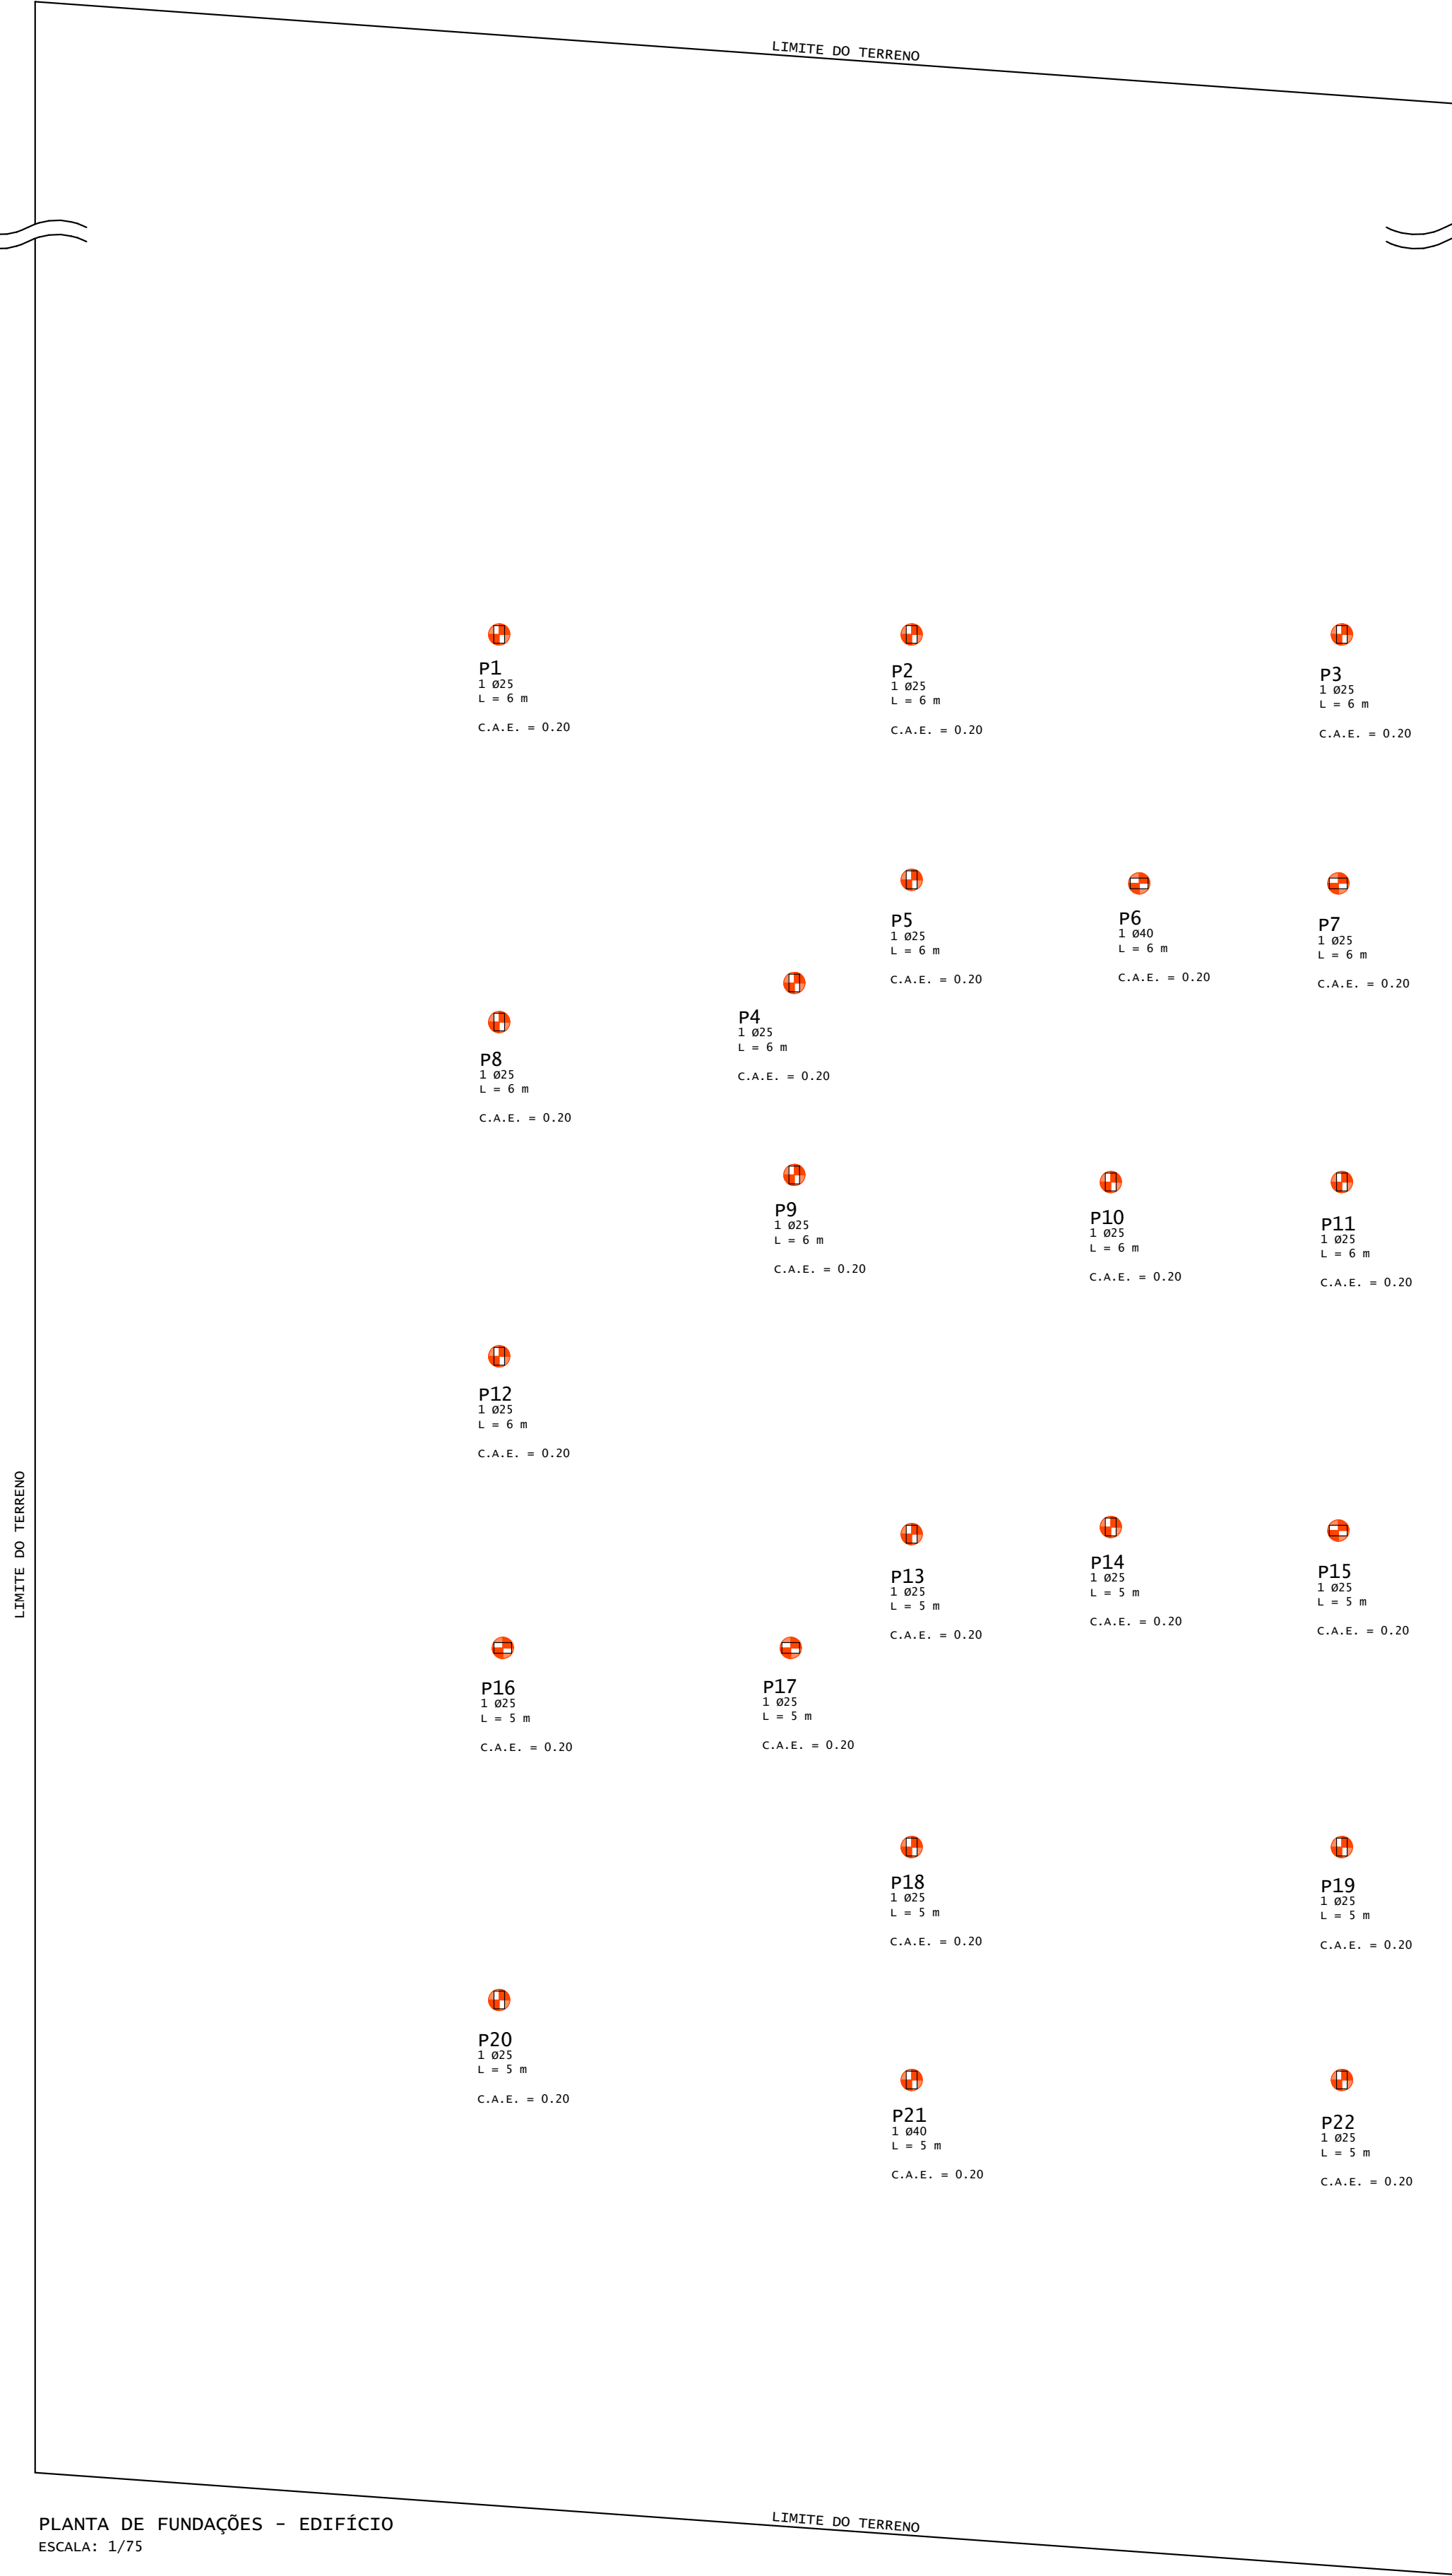

PLANTA DE FUNDAÇÕES - EDIFÍCIO
ESCALA: 1/75


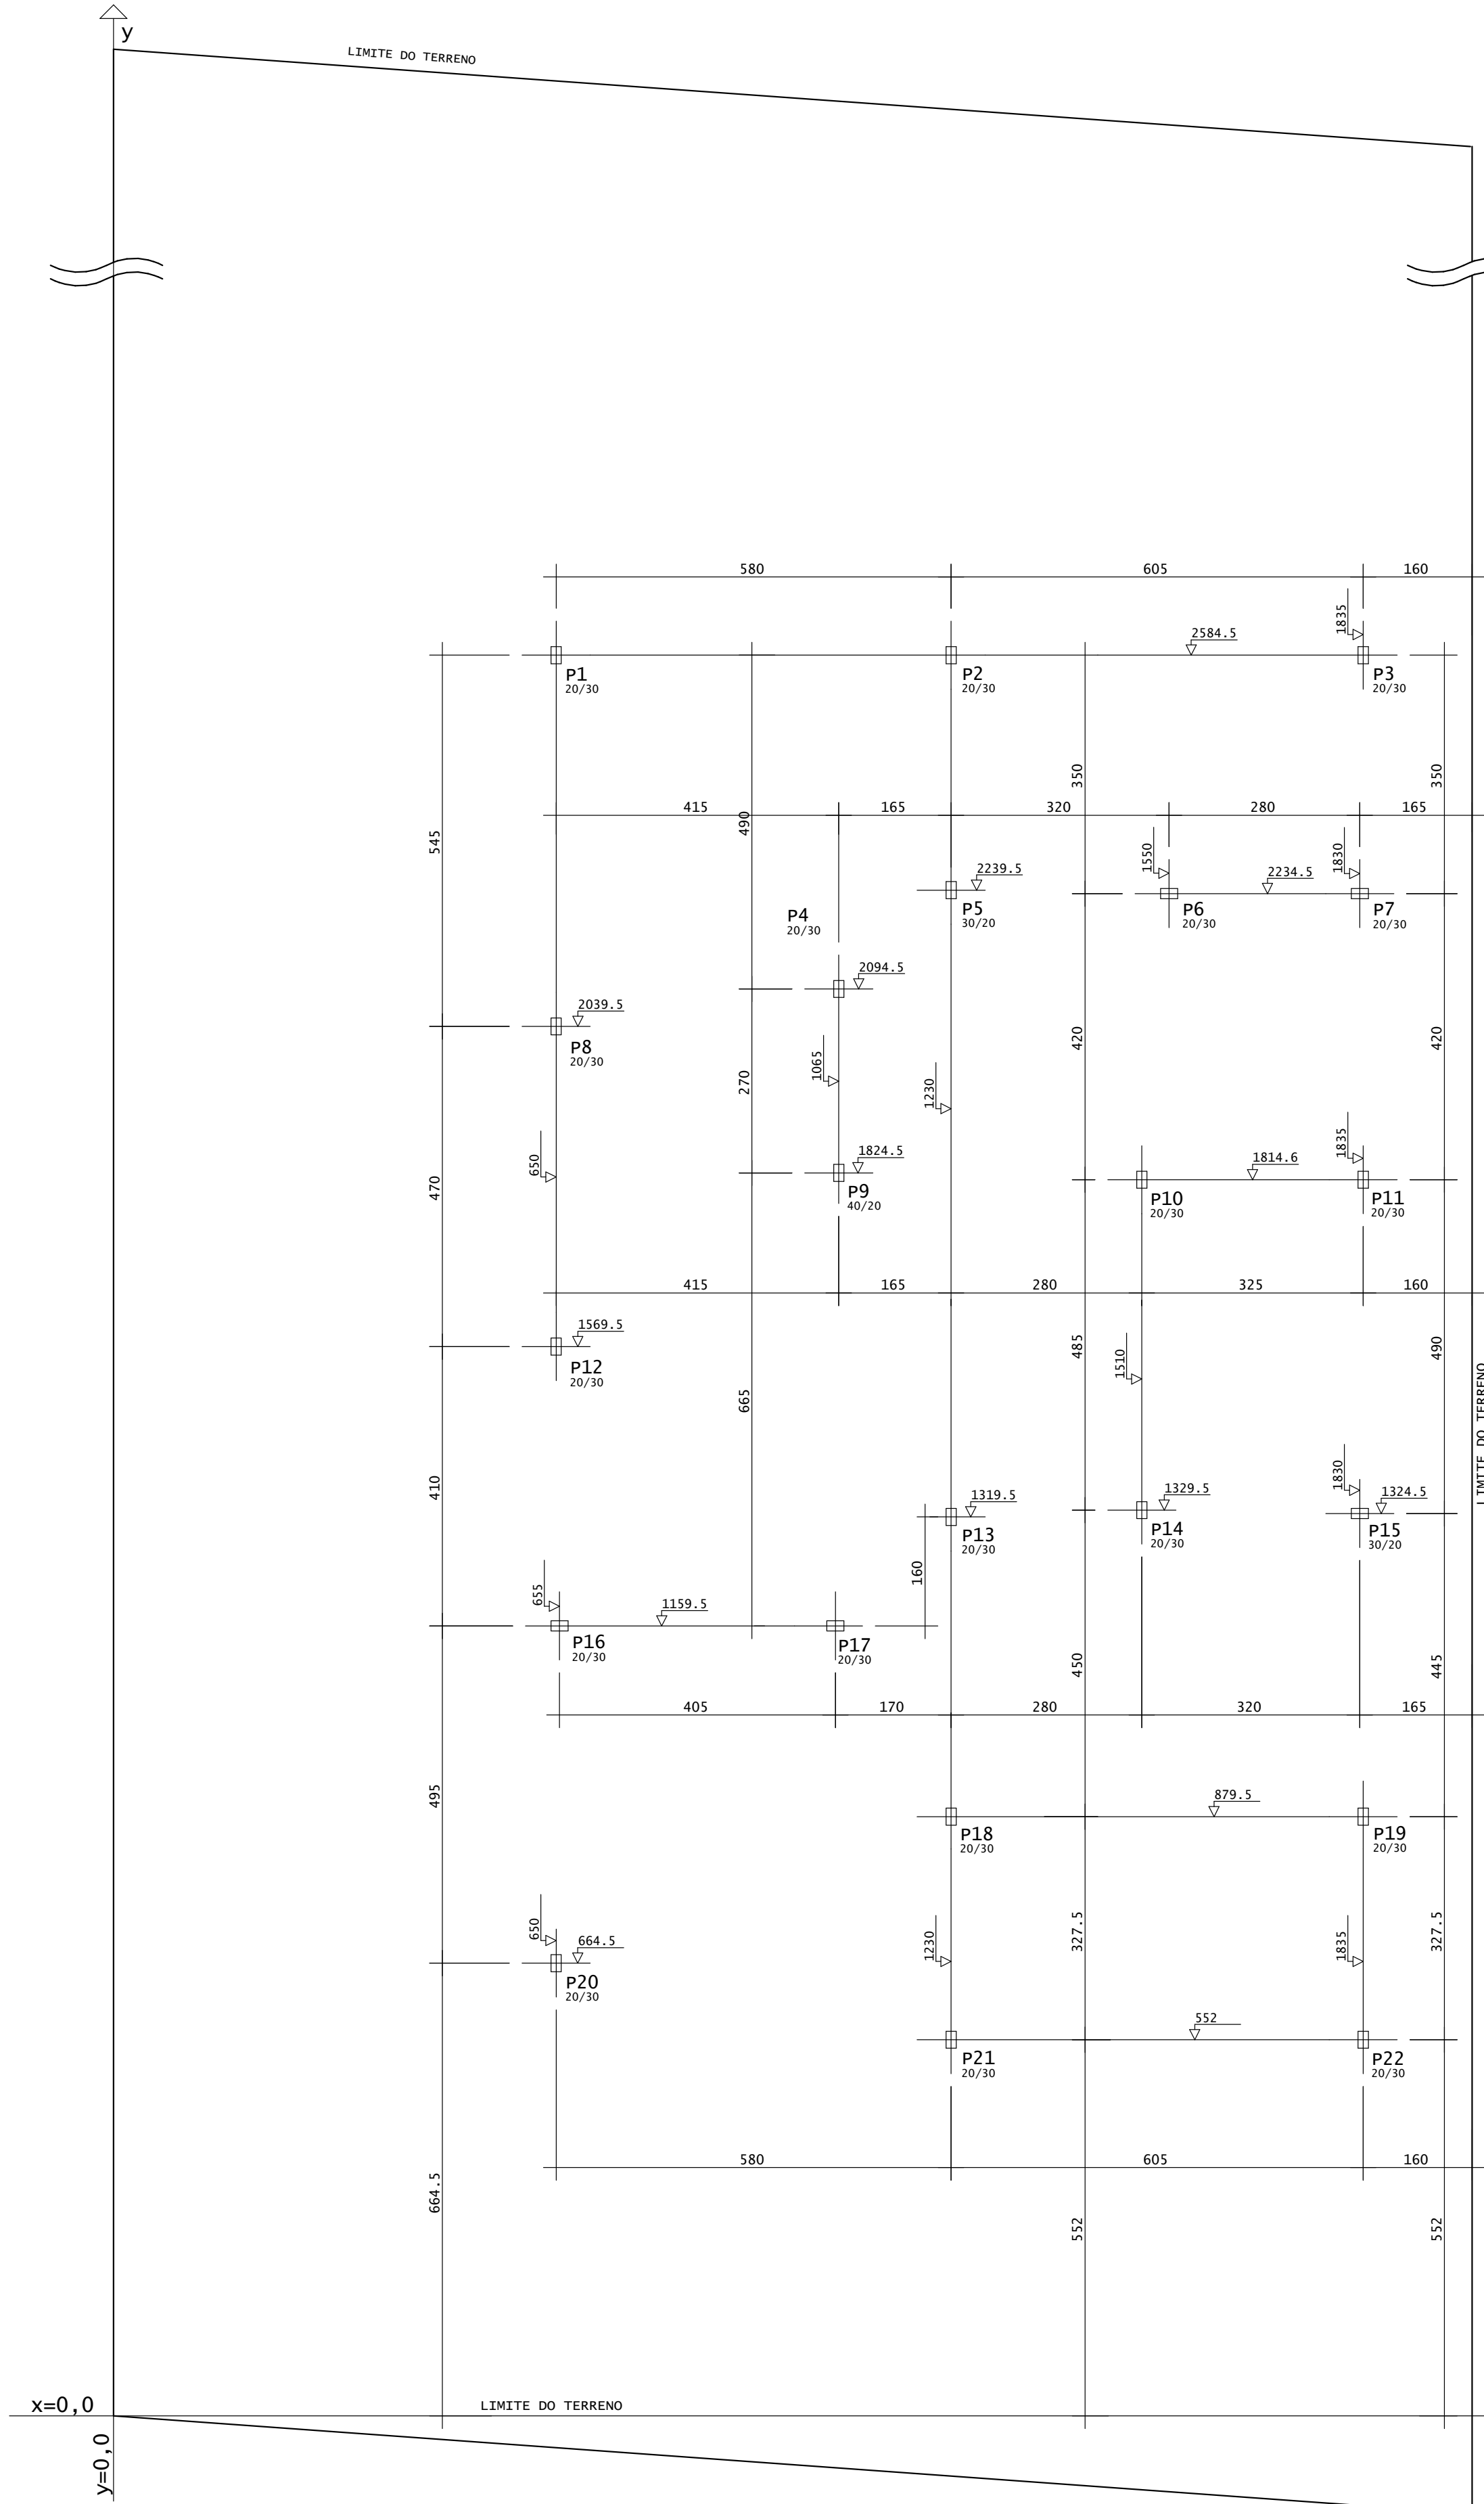


PLANTA DE LOCAÇÃO - EDIFÍCIO
ESCALA: 1/75

ARMADURA DE ESTACAS - EDIFICAÇÃO

$\emptyset = 25 \text{ cm}$
 $f_{ck} = 25 \text{ MPa}$
 $\text{Cobrimento} = 4 \text{ cm}$
 $\text{Vol. de conc. Unit.} = 0,049 \text{ m}^3/\text{m}$
 $\text{Esc.: } 1:20$

22X

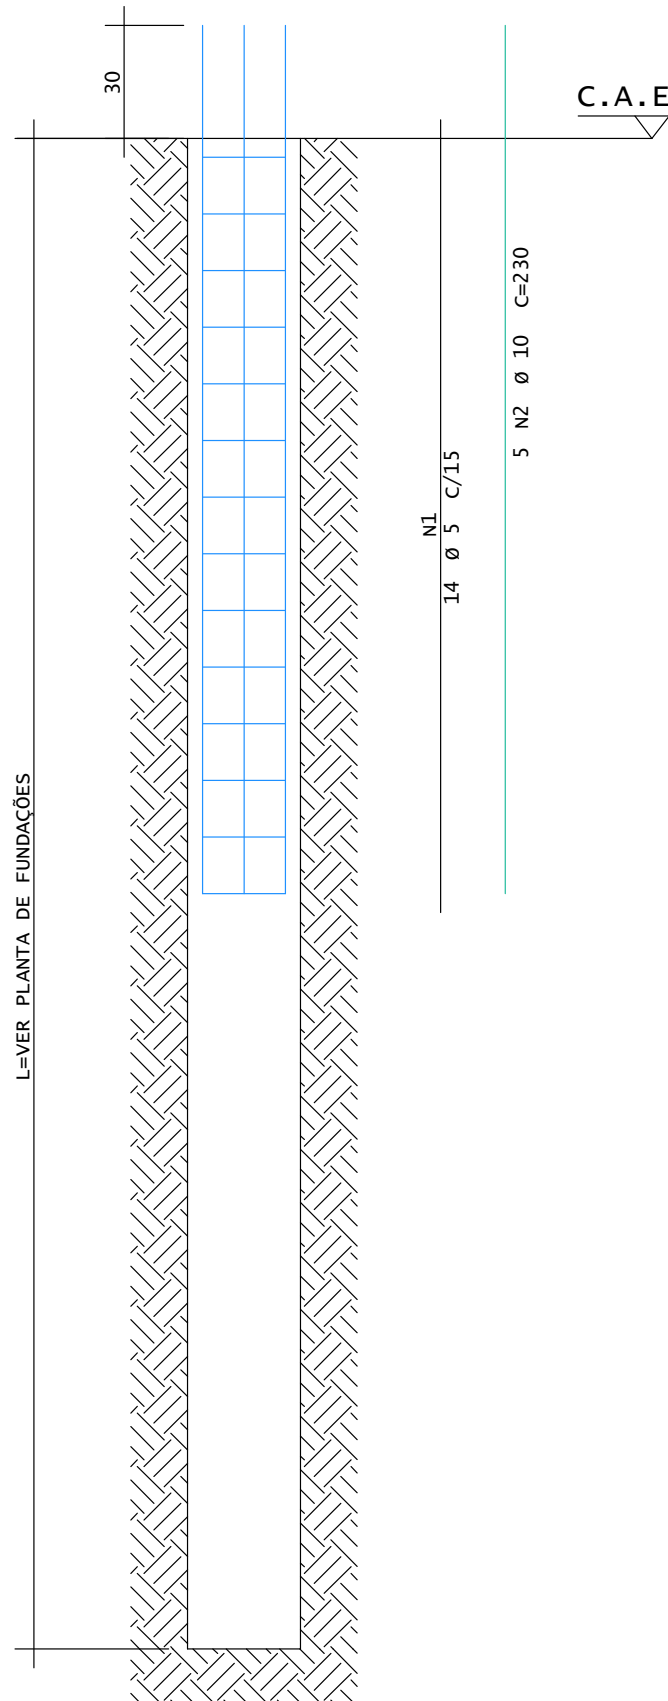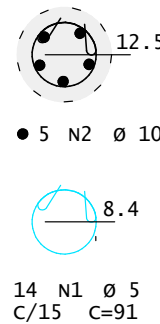

LEVER PLANTA DE FUNDAÇÕES

QUANTITATIVO PARA UMA ESTACA

AÇO	POS	BIT	QUANT	COMPRIMENTO	
				UNIT	TOTAL
		mm		cm	cm
	50A	1	10	230	1150
	60A	3	5	107	1498

RESUMO DE AÇO				PESO	
AÇO	BIT	COMPR		kgf	
		mm	m		
60A	5	15	2		
50A	10	12	7		
Peso Total		60A =		2	kgf
Peso Total		50A =		7	kgf

AÇO	POS	BIT	QUANT	COMPRIMENTO	
				UNIT	TOTAL
		mm		cm	cm
Vol. de Conc. Unit. = 0,049 m³/m (X22)					
60A	1	5	308	91	28028
50A	2	10	110	230	25300

RESUMO DE AÇO				PESO	
AÇO	BIT	COMPR		kgf	
		mm	m		
60A	5	280	43		
50A	10	253	156		
Peso Total		60A =		43	kgf
Peso Total		50A =		156	kgf



PREFEITURA MUNICIPAL DE JARI

RUA BARÃO DO TRIUNFO, n° 193, JARI/RS
CEP 98.175-000
CNPJ 01.609.402/0001-50
FONE: (55) 3272 9030

ASSUNTO: PLANTA DE LOCAÇÃO E FUNDAÇÕES - EDIFICAÇÃO

OBRA: CRAS	DATA: JUL/2025
PROPRIETÁRIO(A): PREFEITURA DE JARI	ESCALA: 1:75
RESP. TÉC.: ANDERSON KOPIOLESKI - CREA/RS 261.756	REVISÃO: R00
LOCALIZAÇÃO: AV. HIPÓLITO CARDOSO DA SILVEIRA, JARI - RS	PRANCHA: 09/16
	ARQUIVO: PRANCHA-09