




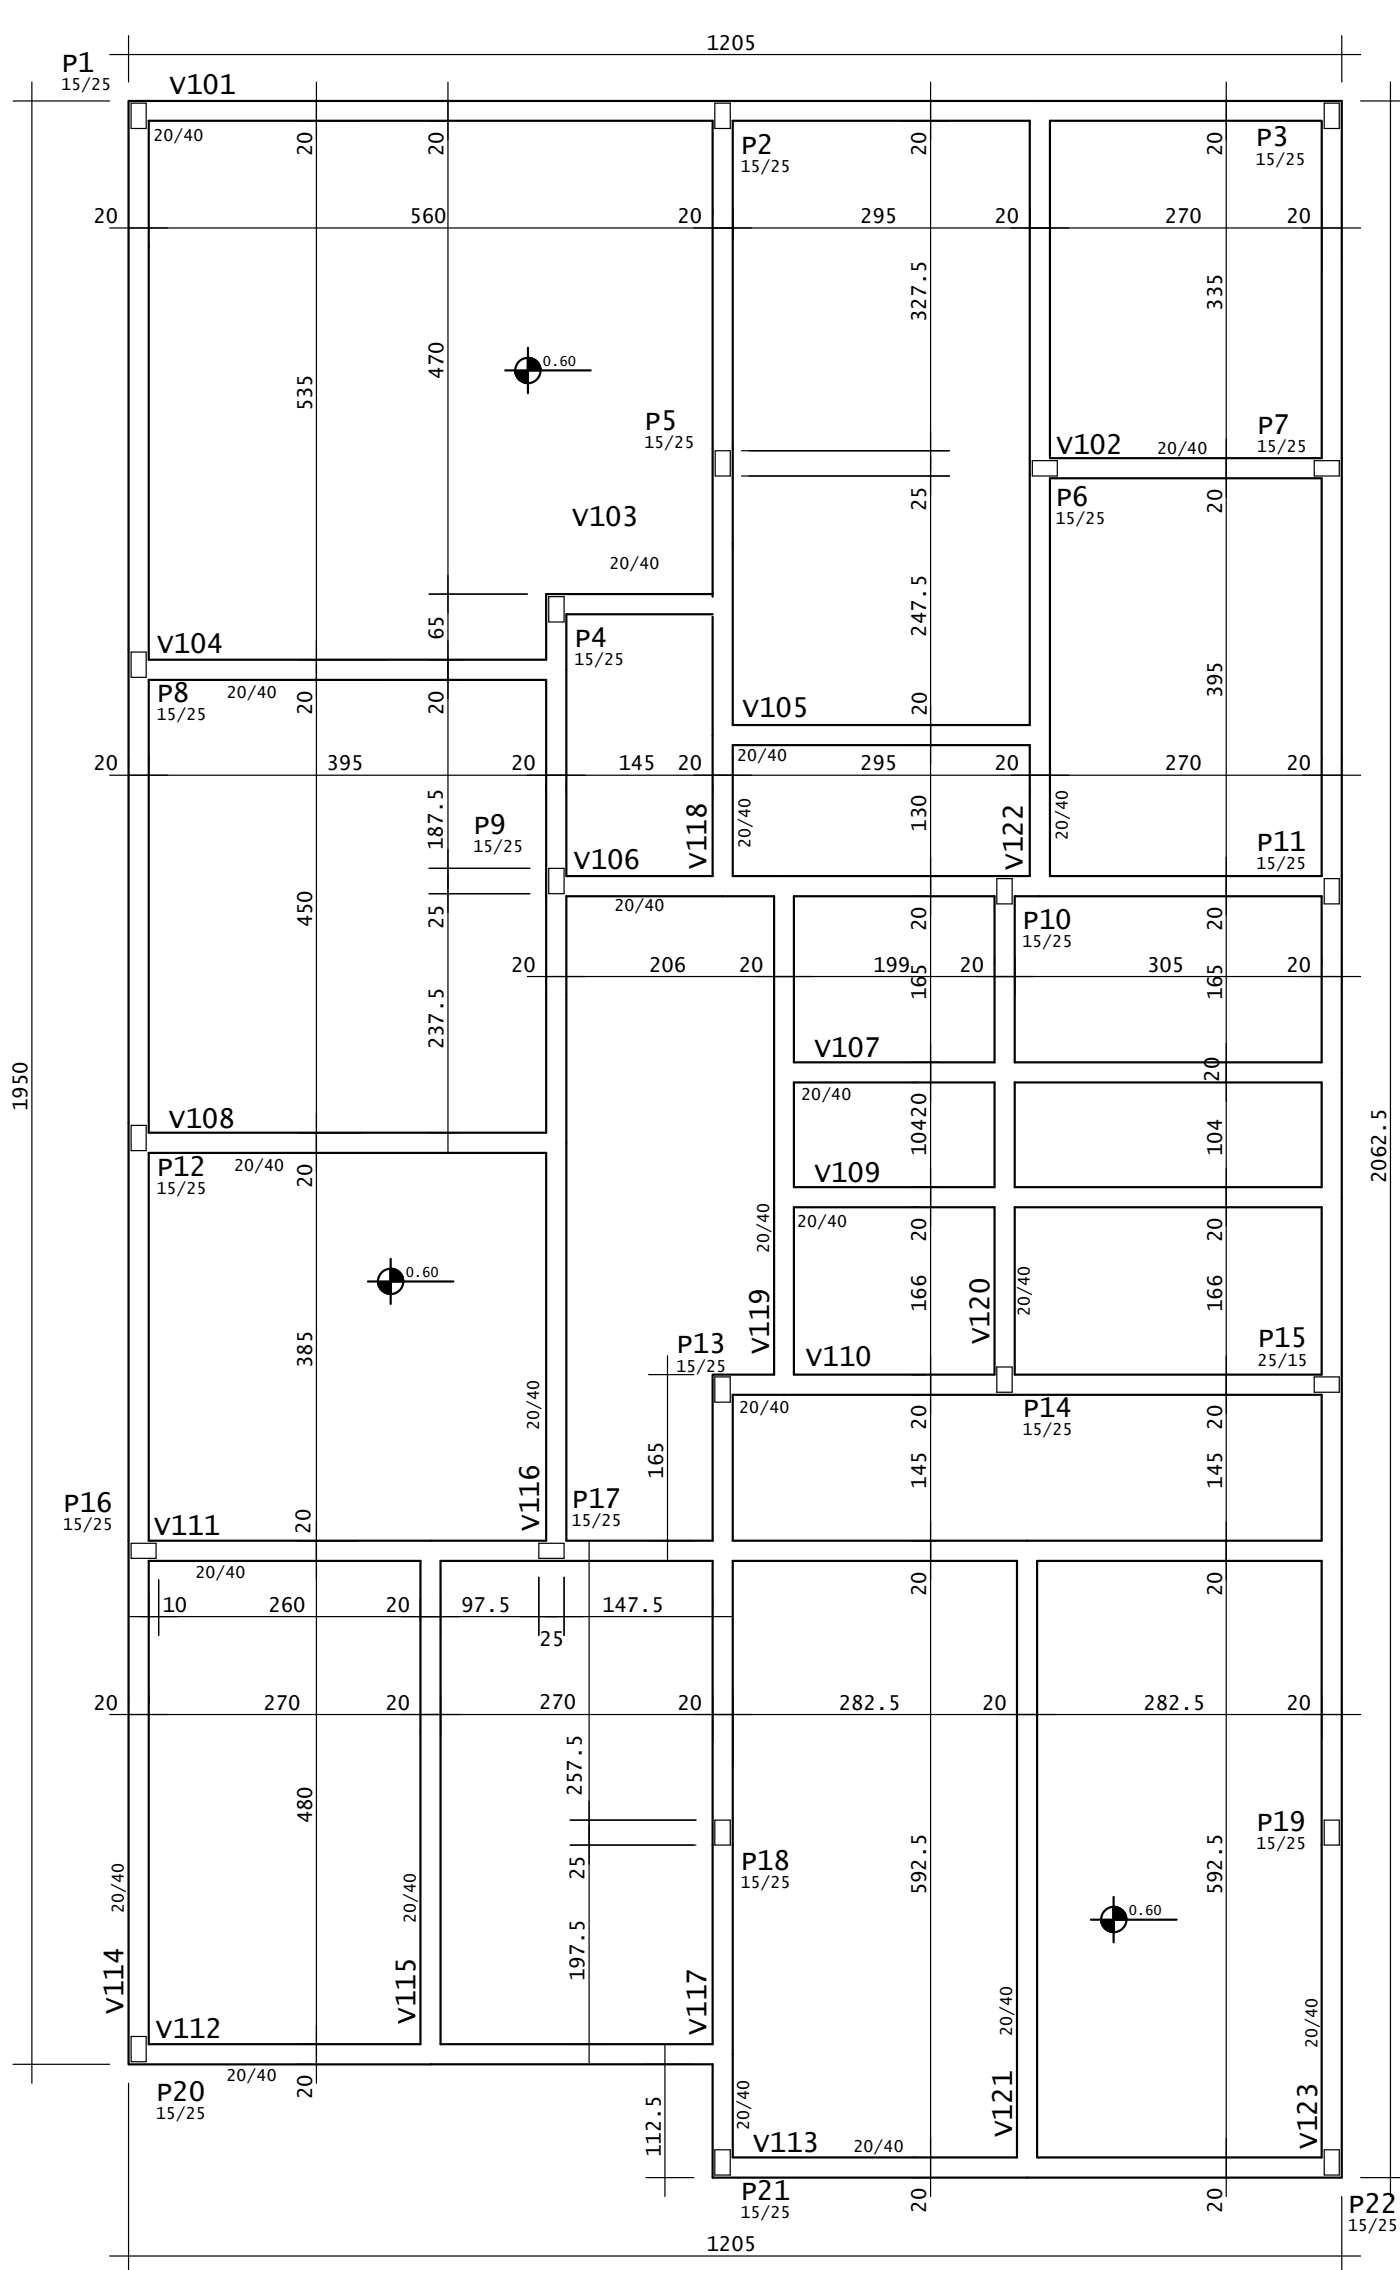


PLANTA DE FORMAS - TÉRREO
ESCALA: 1/75

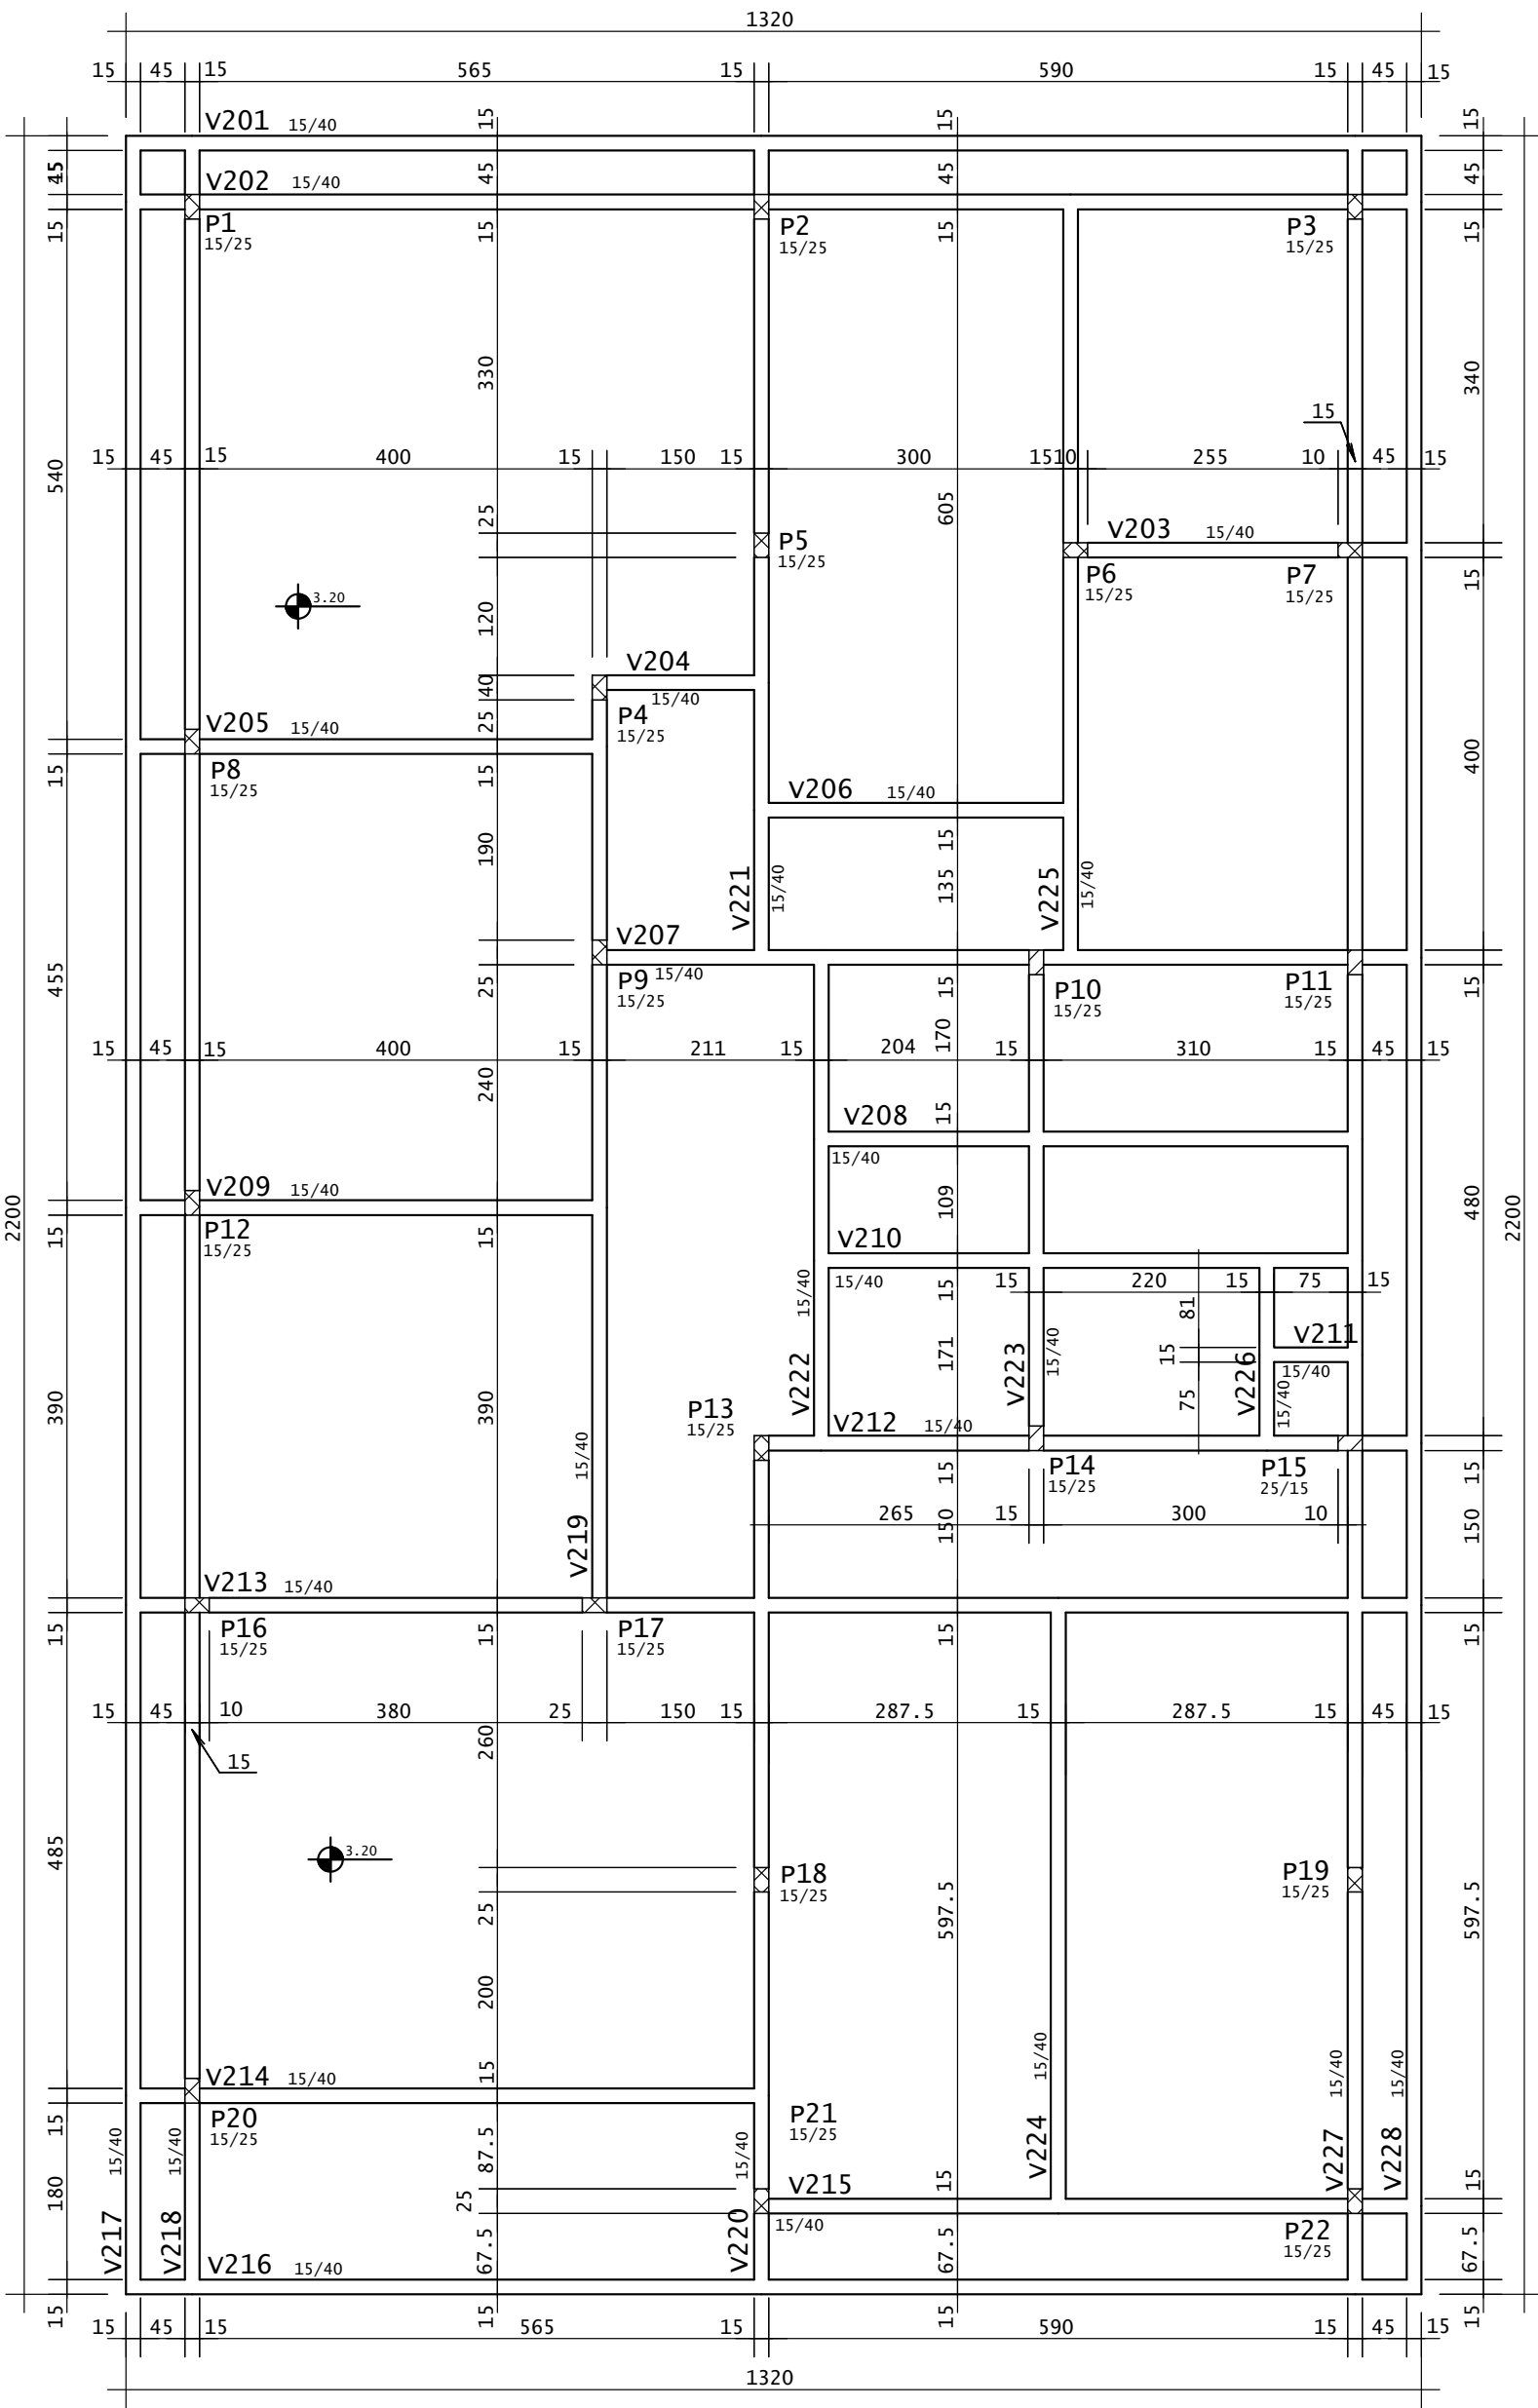

PLANTA DE FORMAS - COBERTURA
ESCALA: 1/75

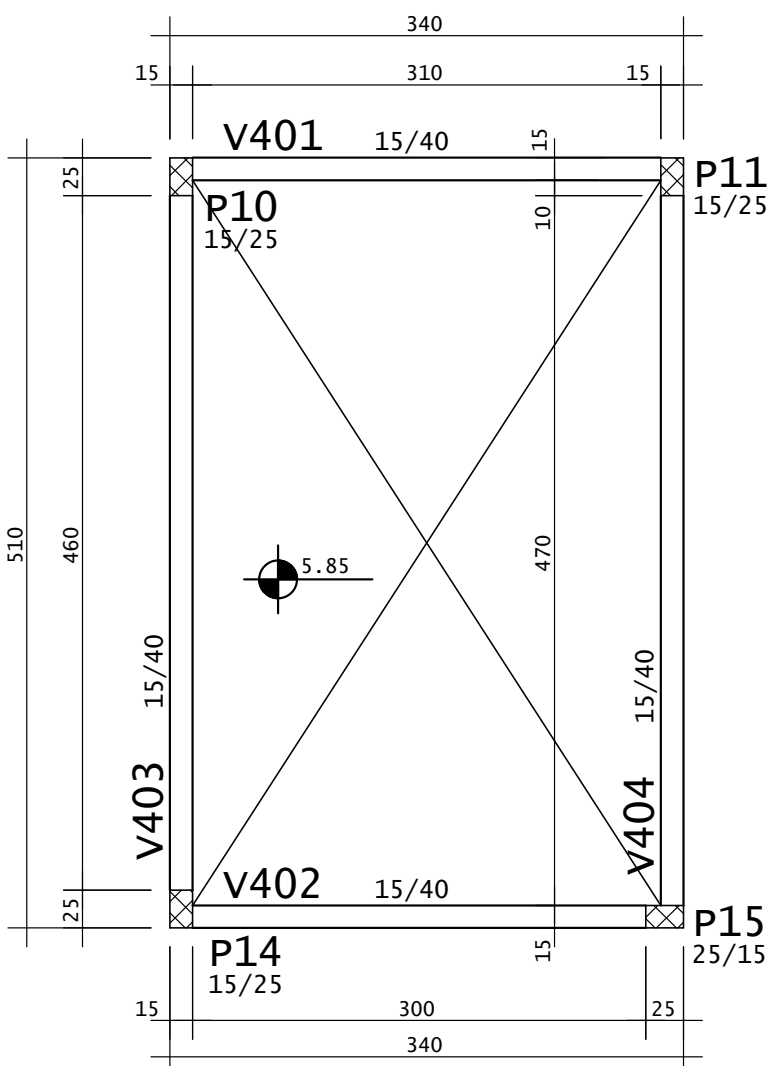

PLANTA DE FORMAS - COB. RES.
ESCALA: 1/50

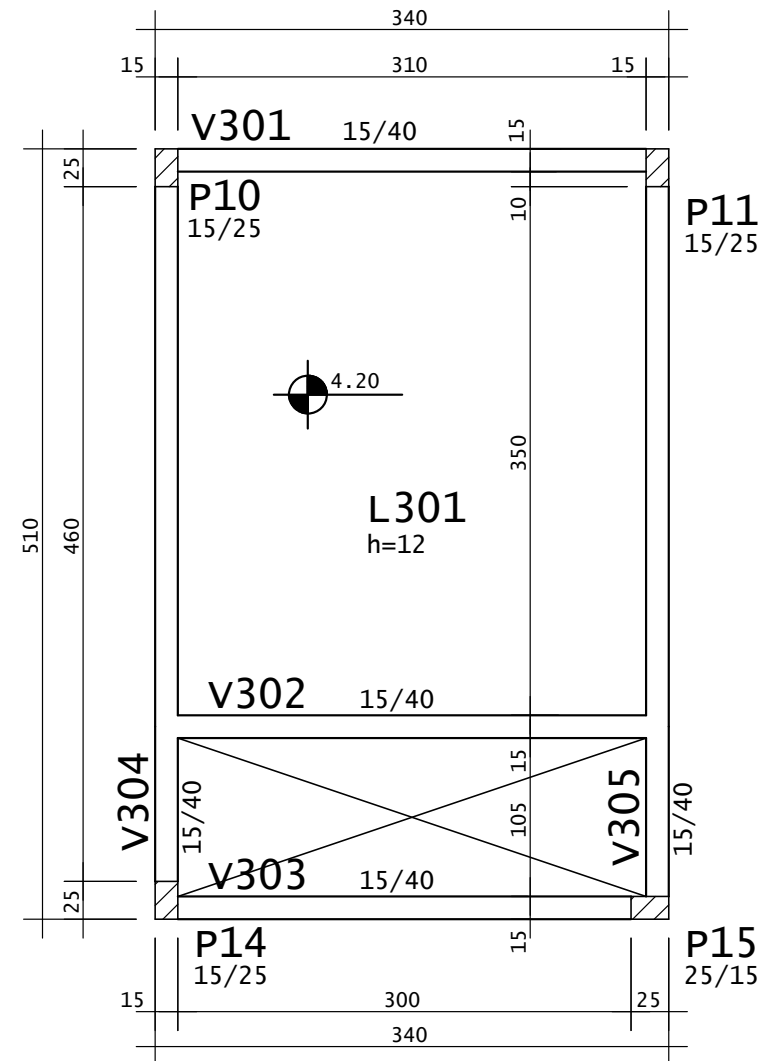

PLANTA DE FORMAS - BARRILETE
ESCALA: 1/50

 PREFEITURA MUNICIPAL DE JARI RUA BARÃO DO TRIUNFO, n° 193, JARI/RS CEP 98.175-000 CNPJ 01.609.402/0001-50 FONE: (55) 3272 9030	
ASSUNTO: PLANTAS DE FORMAS	
OBRA: CRAS	DATA: JUL/2025
PROPRIETÁRIO(A): PREFEITURA DE JARI	ESCALA: INDICADA
RESP. TÉC.: ANDERSON KOPIOLESKI - CREA/RS 261.756	REVISÃO: R00
LOCALIZAÇÃO: AV. HIPÓLITO CARDOSO DA SILVEIRA, JARI - RS	PRANCHA: 10/16
	ARQUIVO: PRANCHA-10