




v101

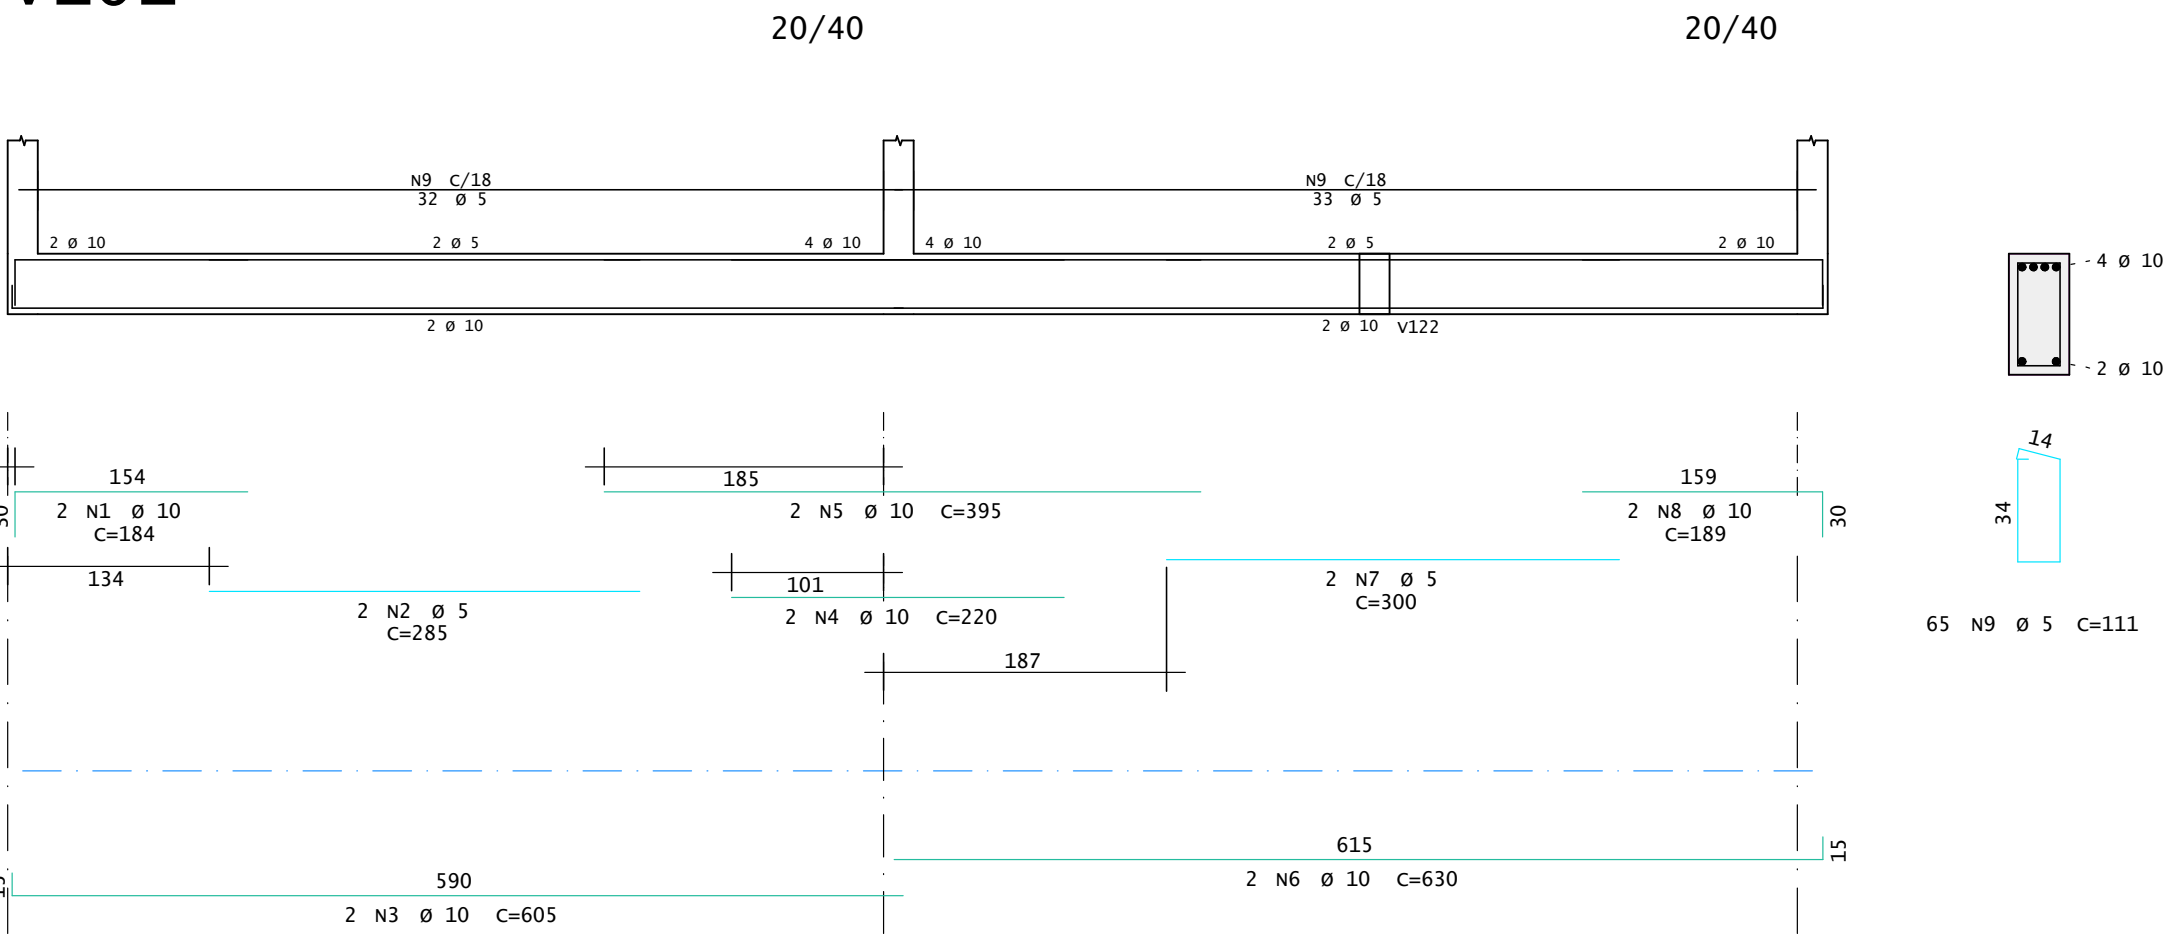


v105

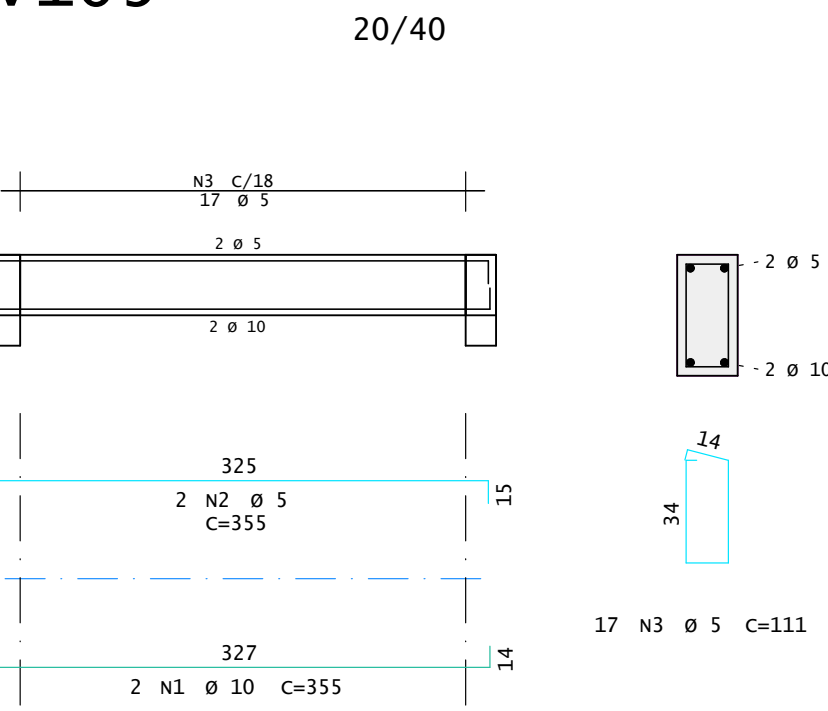


v109

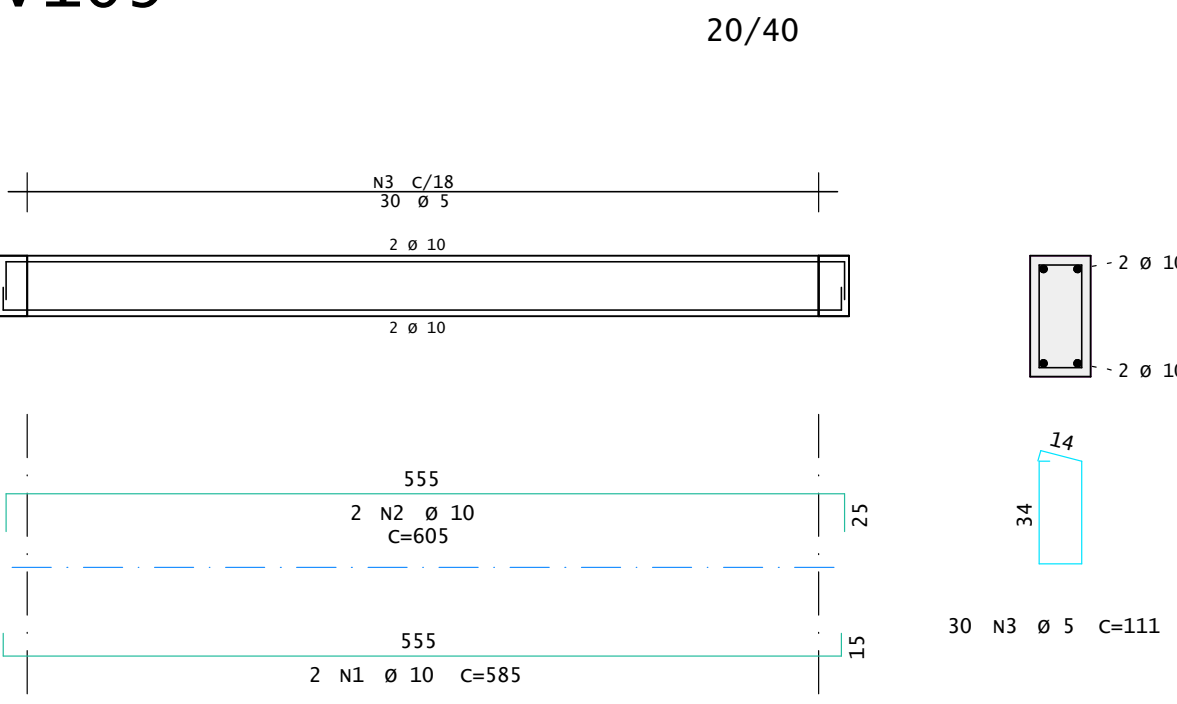


v112

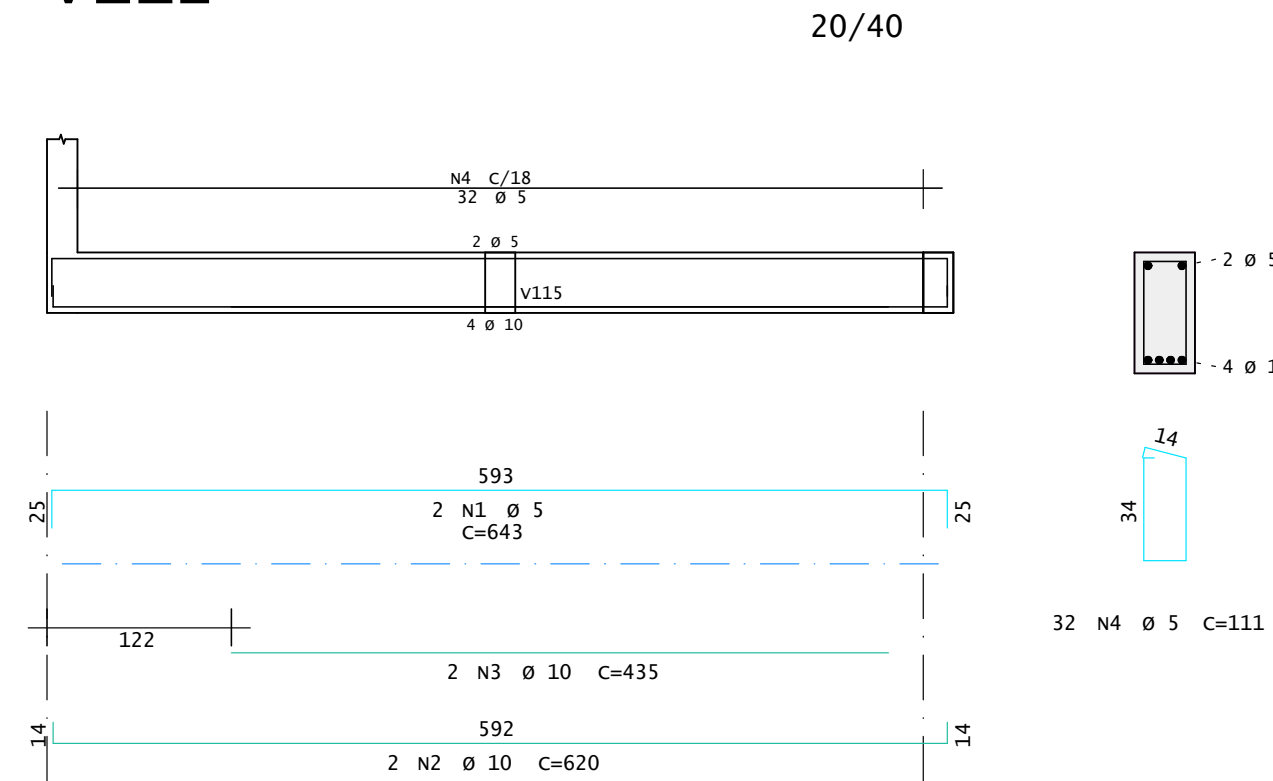


v106

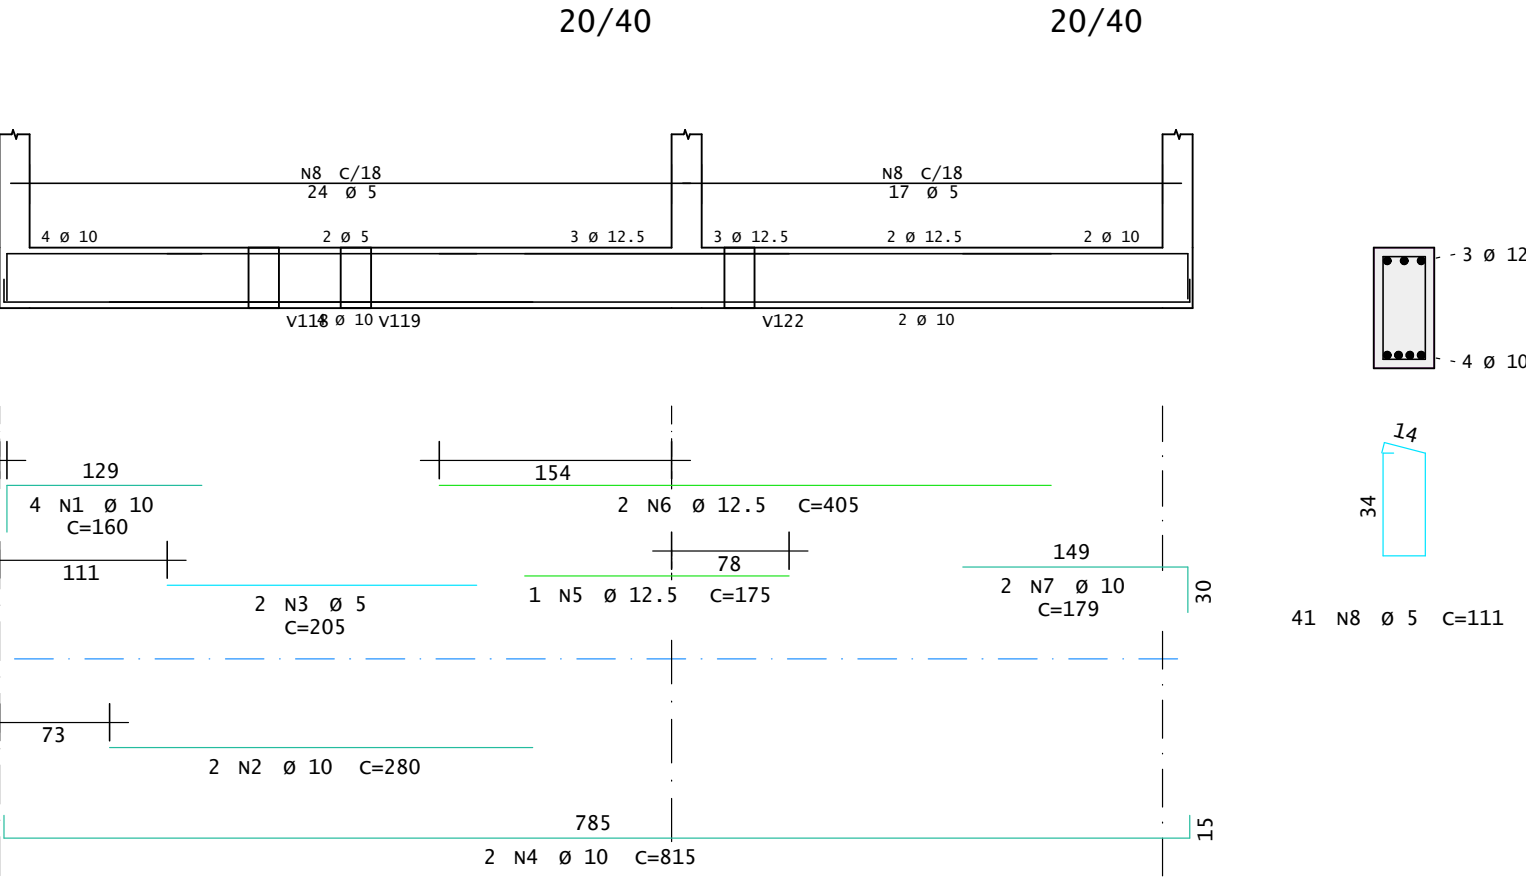


v110

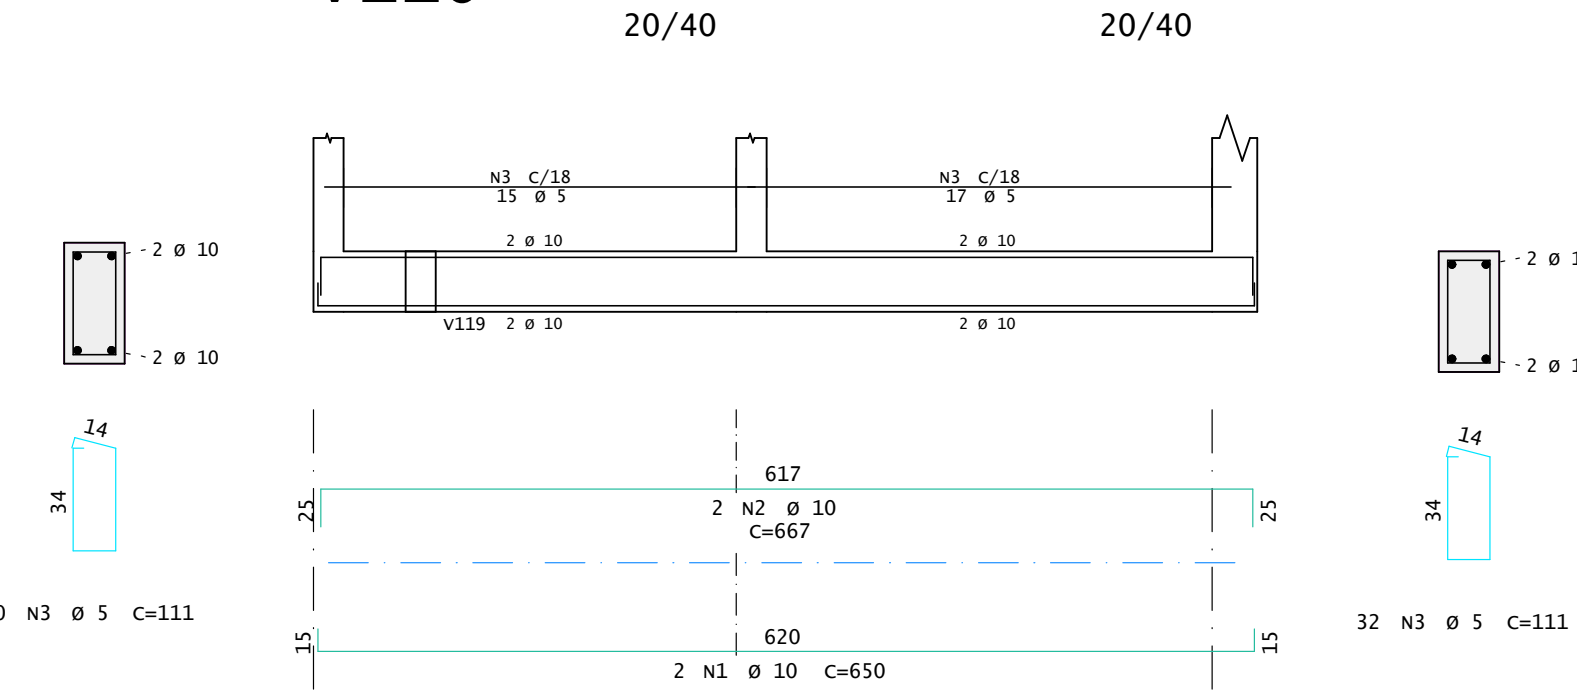


v113

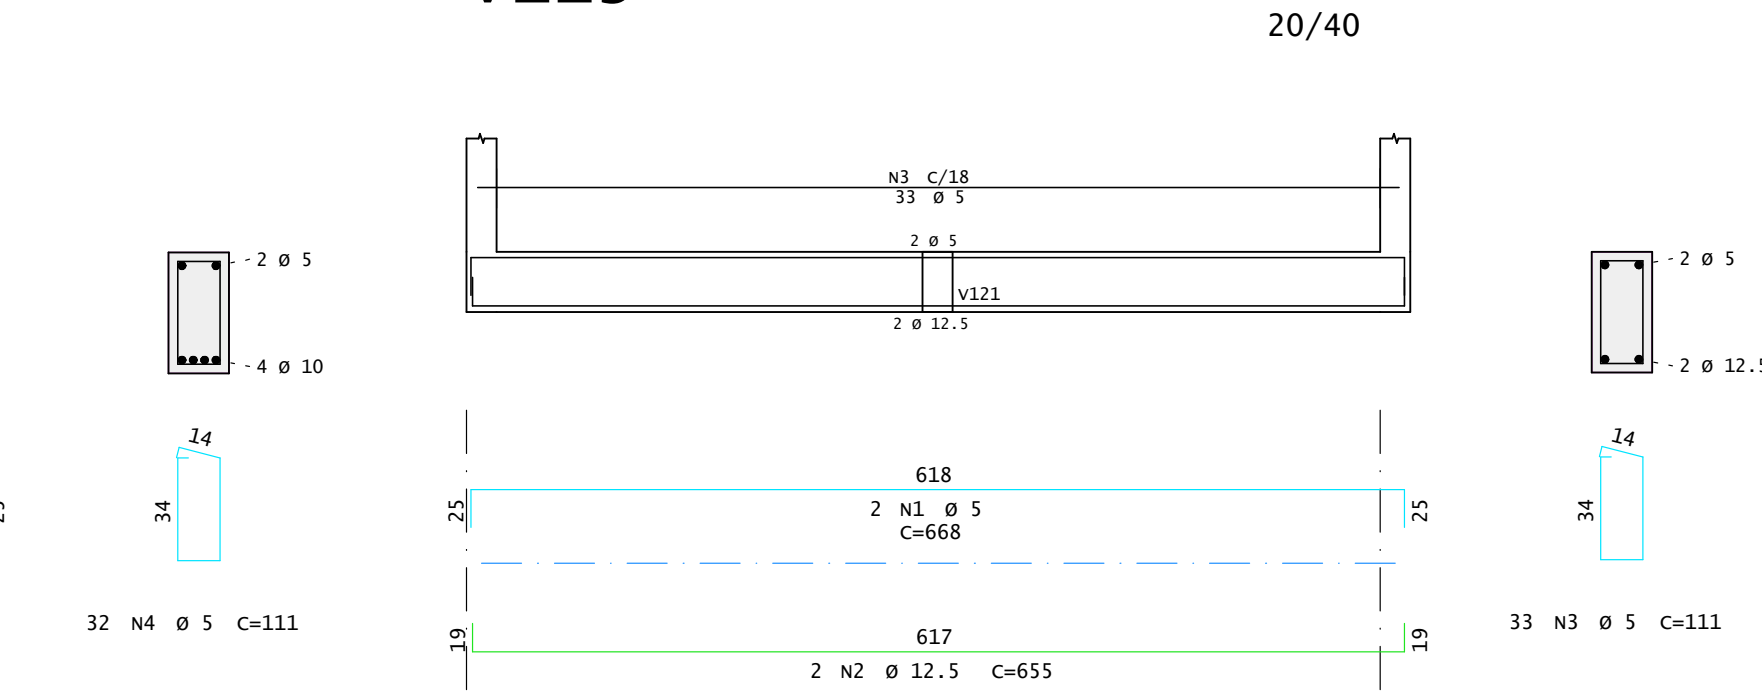


v102

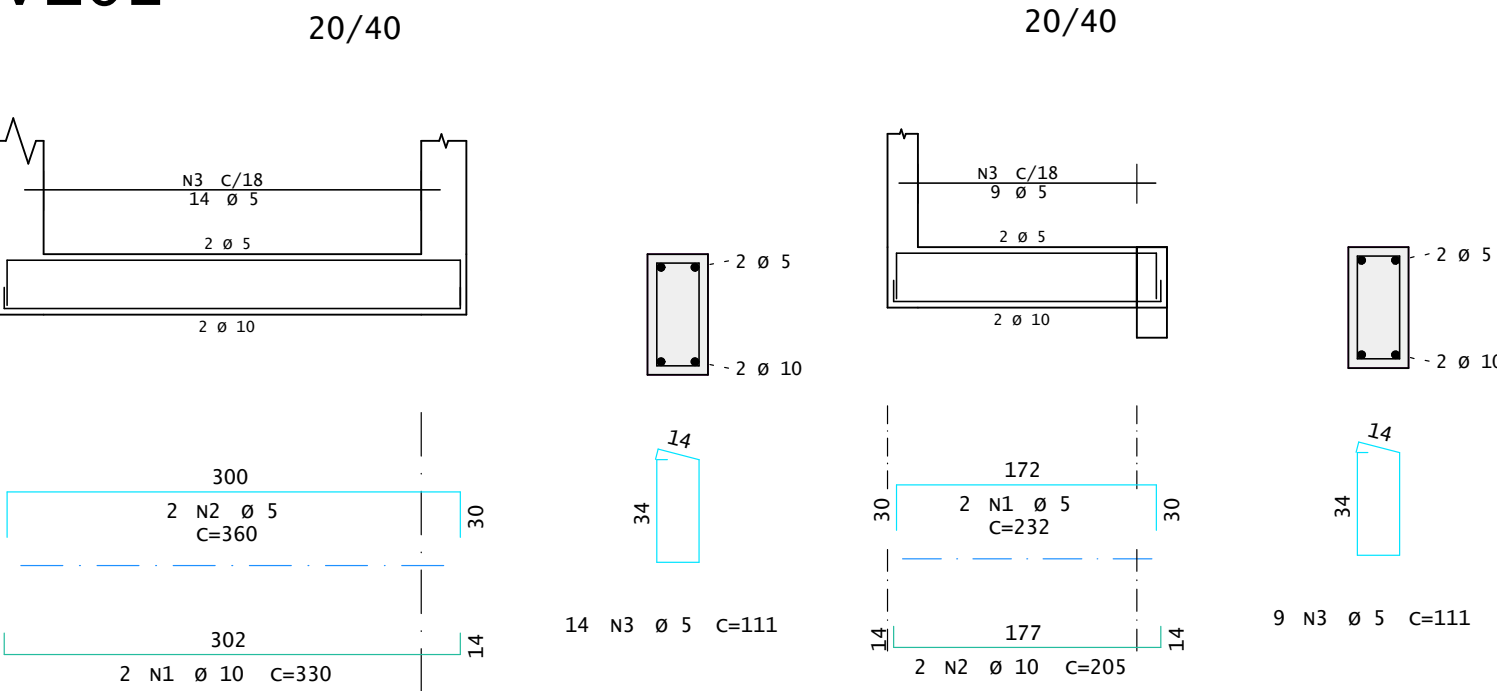


v107

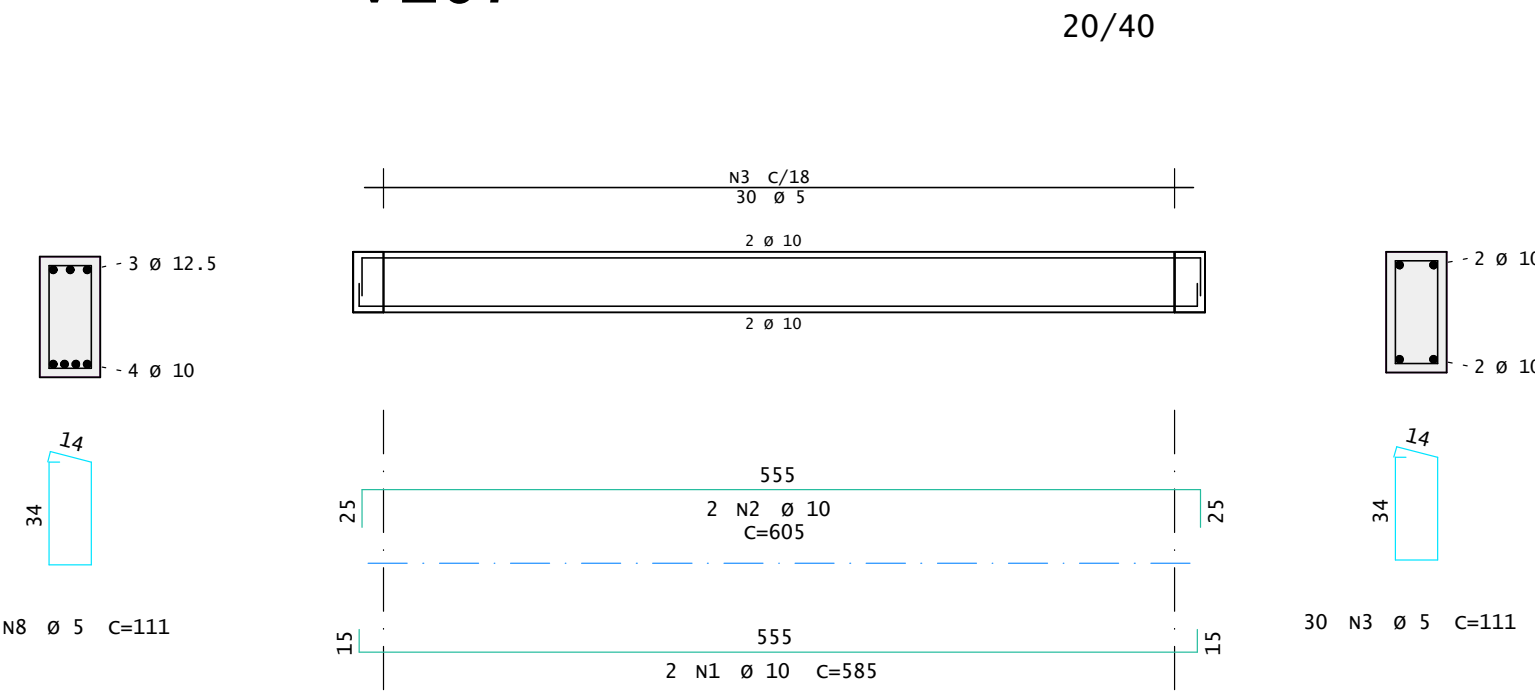


v111

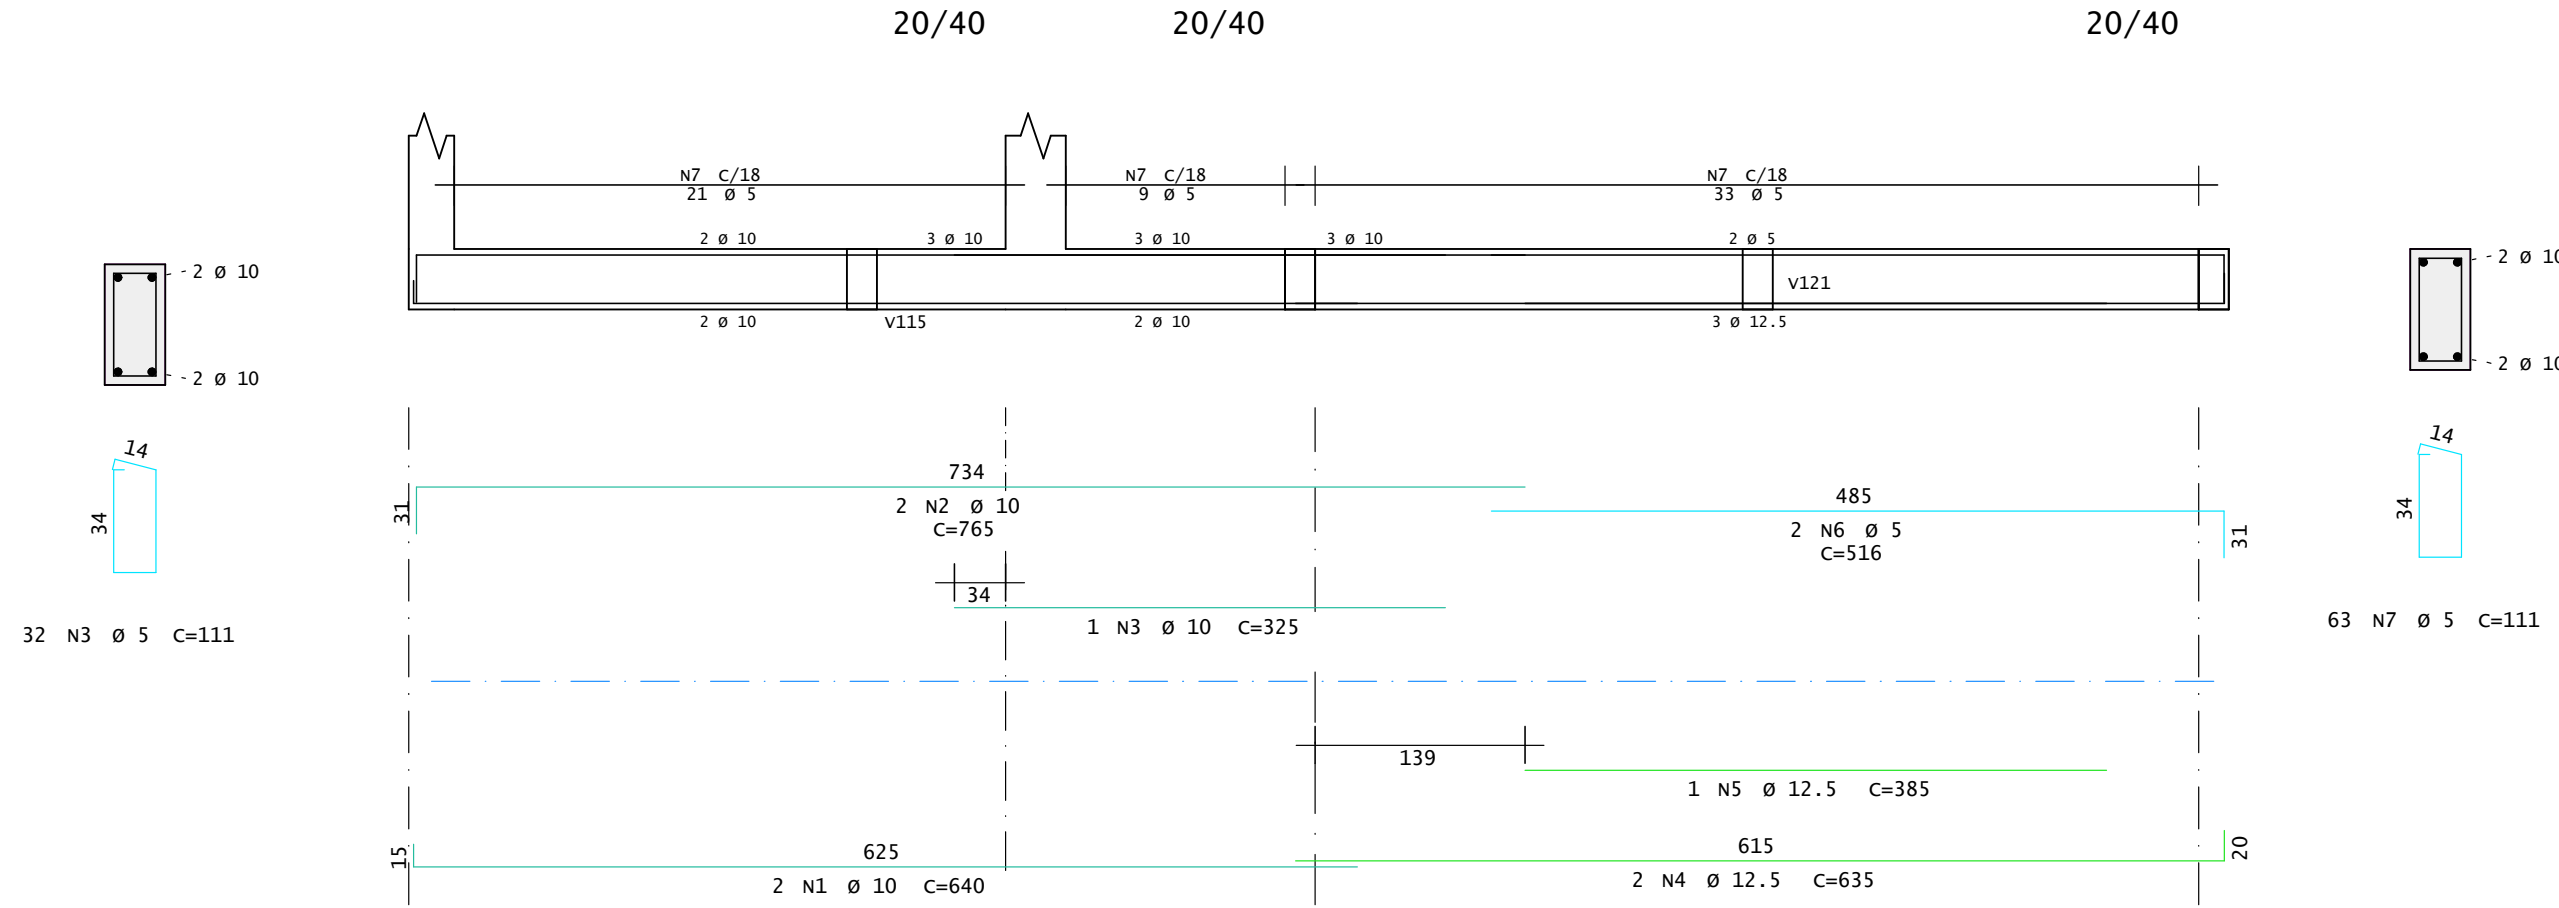


v103

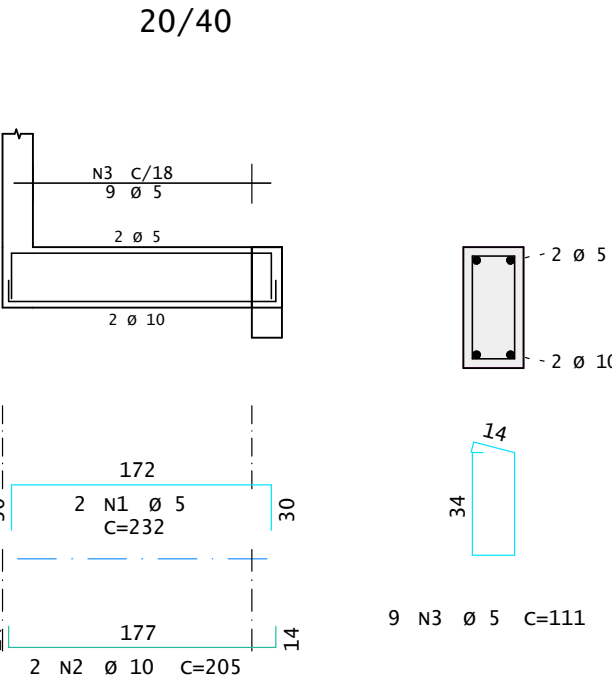


v108

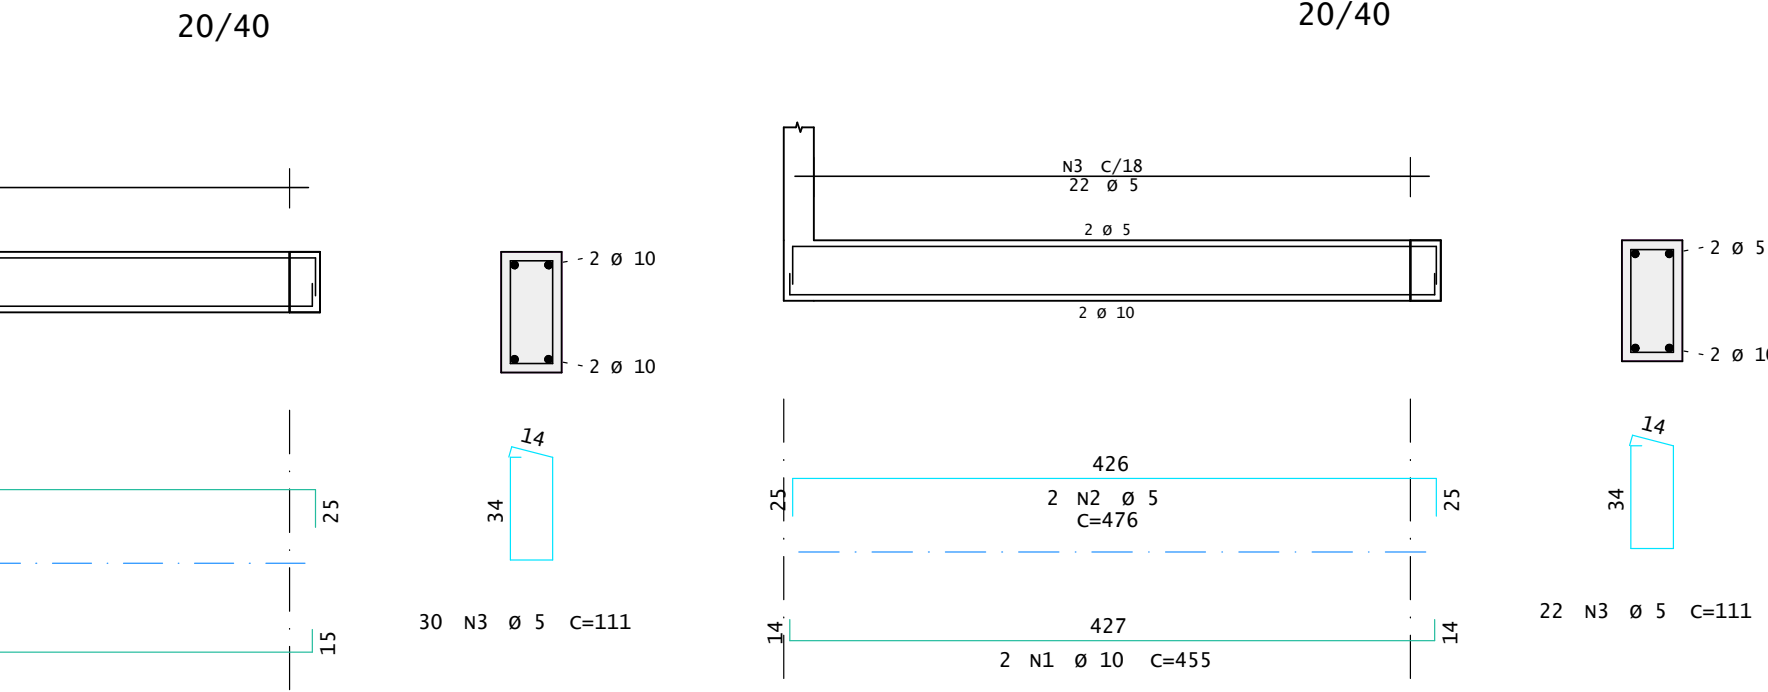

v104

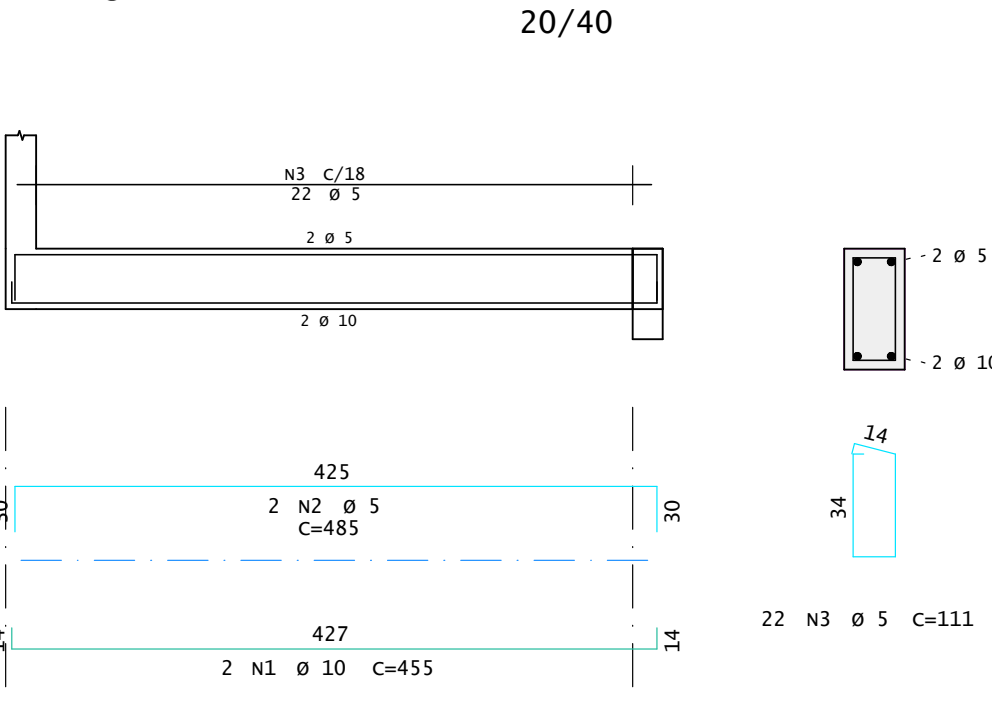

v113

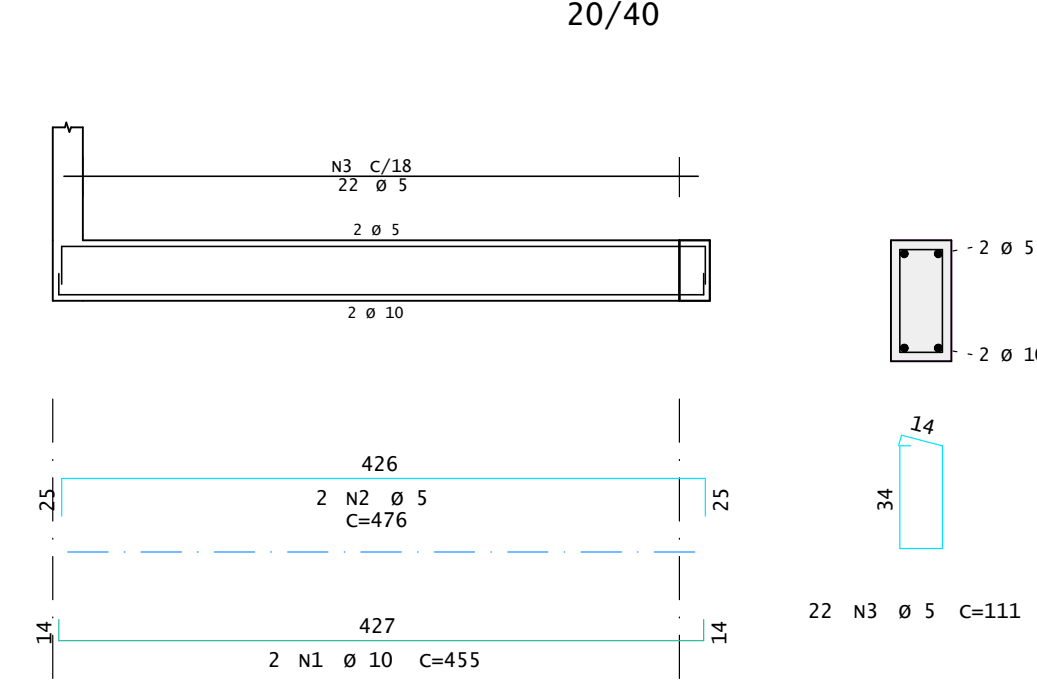

AÇO	POS	BIT	QUANT	COMPRIMENTO	
				UNIT	TOTAL
		mm		cm	cm
V101	50A	1	10	2	184
	60A	2	5	2	285
	50A	3	10	2	605
	50A	4	10	2	220
	50A	5	10	2	395
	50A	6	10	2	630
	60A	7	5	2	900
	50A	8	10	2	189
	60A	9	5	65	111
V102	50A	1	10	2	330
	60A	2	5	2	360
	60A	3	5	14	111
V103	60A	1	5	2	232
	50A	2	10	2	205
	60A	3	5	9	111
V104	50A	1	10	2	455
	60A	2	5	2	485
	60A	3	5	22	111
V105	50A	1	10	2	355
	60A	2	5	2	355
	60A	3	5	17	111
V106	50A	1	10	4	160
	50A	2	10	2	280
	60A	3	5	2	205
	50A	4	10	2	815
	50A	5	12.5	1	175
	50A	6	12.5	2	405
	50A	7	10	2	516
	60A	8	5	41	111
	60A	9	5	41	111
V107	50A	1	10	2	585
	50A	2	10	2	605
	60A	3	5	30	111
V108	50A	1	10	2	455
	60A	2	5	2	476
	60A	3	5	22	111
V109	50A	1	10	2	585
	50A	2	10	2	605
	60A	3	5	30	111
V110	50A	1	10	2	650
	50A	2	10	2	667
	60A	3	5	32	111
V111	50A	1	10	2	640
	50A	2	10	2	765
	50A	3	10	1	325
	50A	4	12.5	2	635
	50A	5	12.5	1	385
	60A	6	5	2	516
	60A	7	5	63	111
	60A	8	5	63	111
	60A	9	5	63	111
V112	60A	1	5	2	643
	50A	2	10	2	620
	60A	3	5	32	111
V113	60A	1	5	2	668
	50A	2	12.5	2	655
	60A	3	5	33	111

RESUMO DE AÇO			
AÇO	BIT	COMPR	PESO
	mm	m	kgf
60A	5	546	84
50A	10	239	147
50A	12.5	40	38
Peso Total 60A =			84 kgf
Peso Total 50A =			185 kgf



PREFEITURA MUNICIPAL DE JARI
RUA BARÃO DO TRIUNFO, n° 193, JARI/RS
CEP 98.175-000
CNPJ 01.609.402/0001-50
FONE: (55) 3272 9030

ASSUNTO:

ARMADURA DE VIGAS

OBRA:

CRAS

PROPRIETÁRIO(A):

PREFEITURA DE JARI

RESP. TÊC.:

ANDERSON KOPIOLESKI - CREA/RS 261.756

LOCALIZAÇÃO:

AV. HIPÓLITO CARDOSO DA SILVEIRA, JARI - RS

DATA:

JUL/2025

ESCALA:

1:50

REVISÃO:

R00

PRANCHA:

11/16

ARQUIVO:

PRANCHA-11