
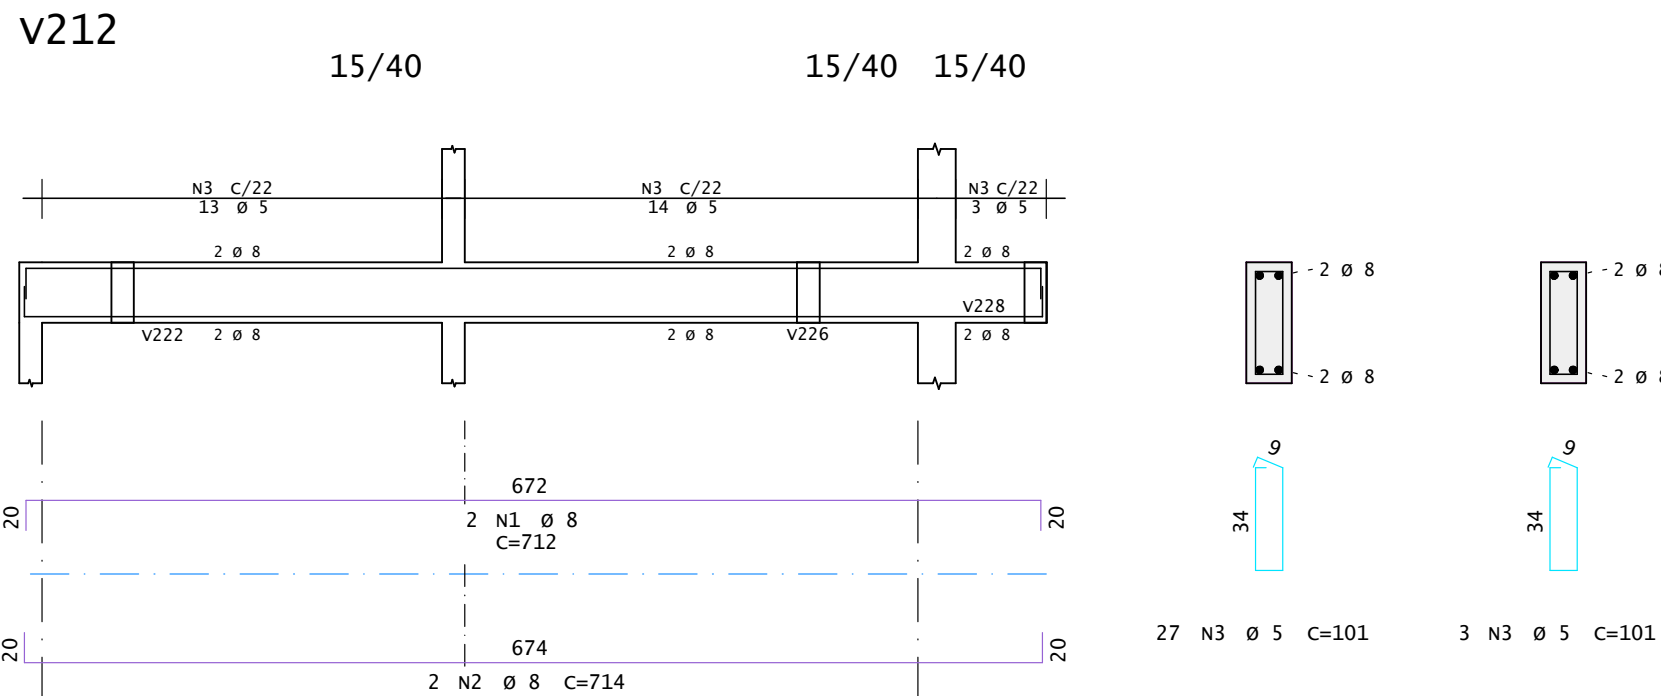
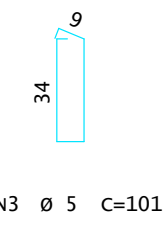
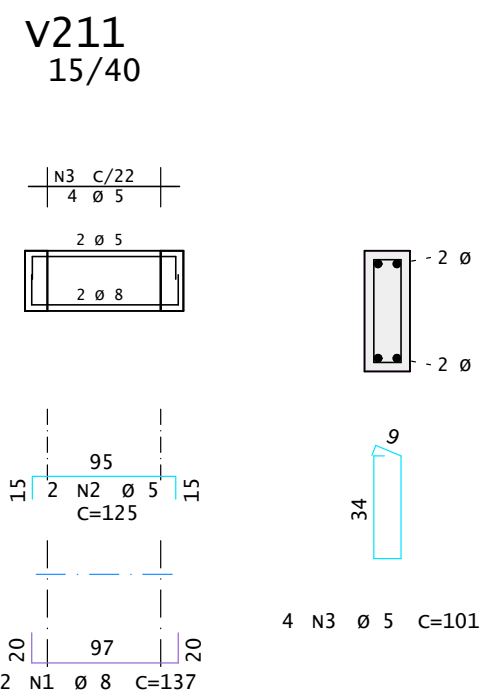
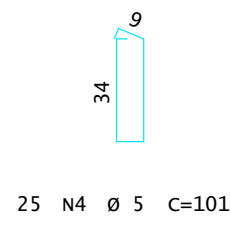
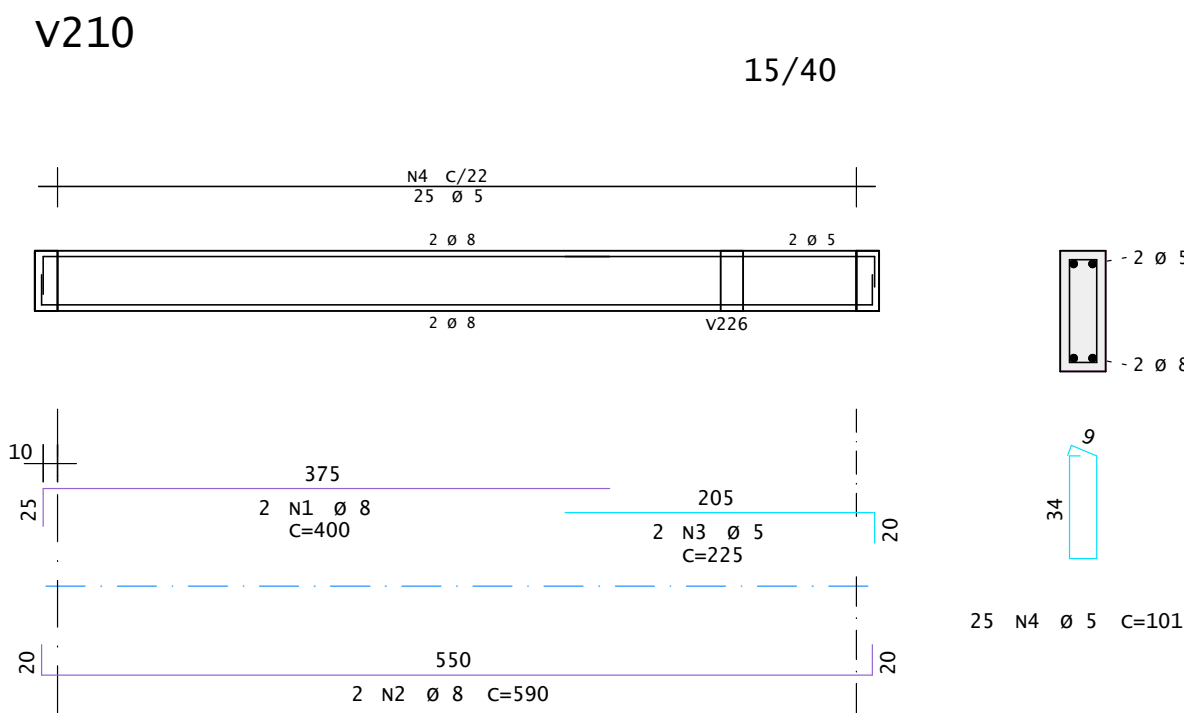
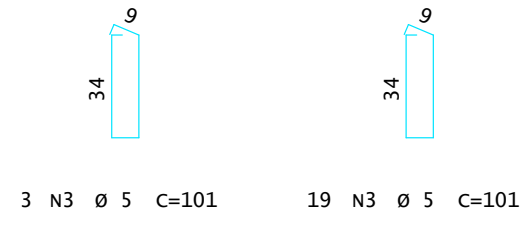
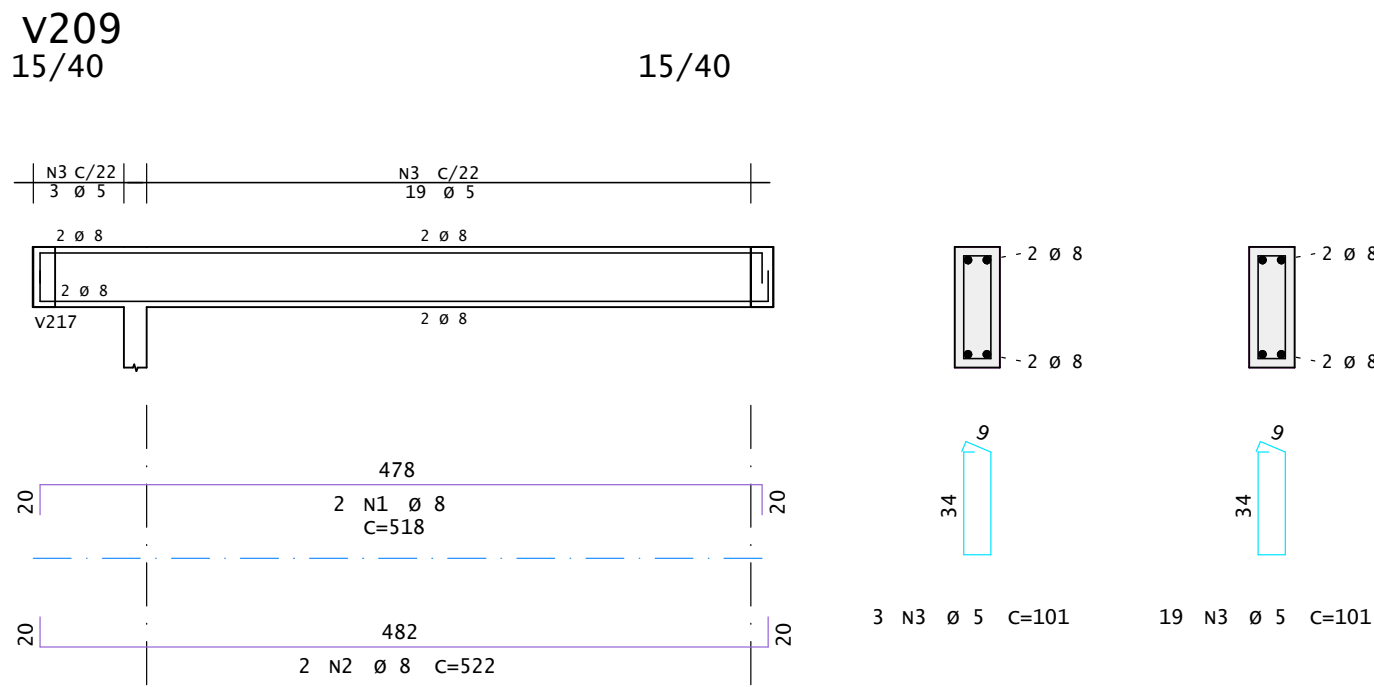
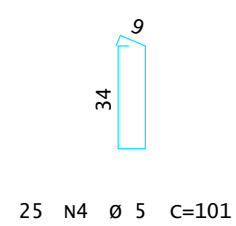
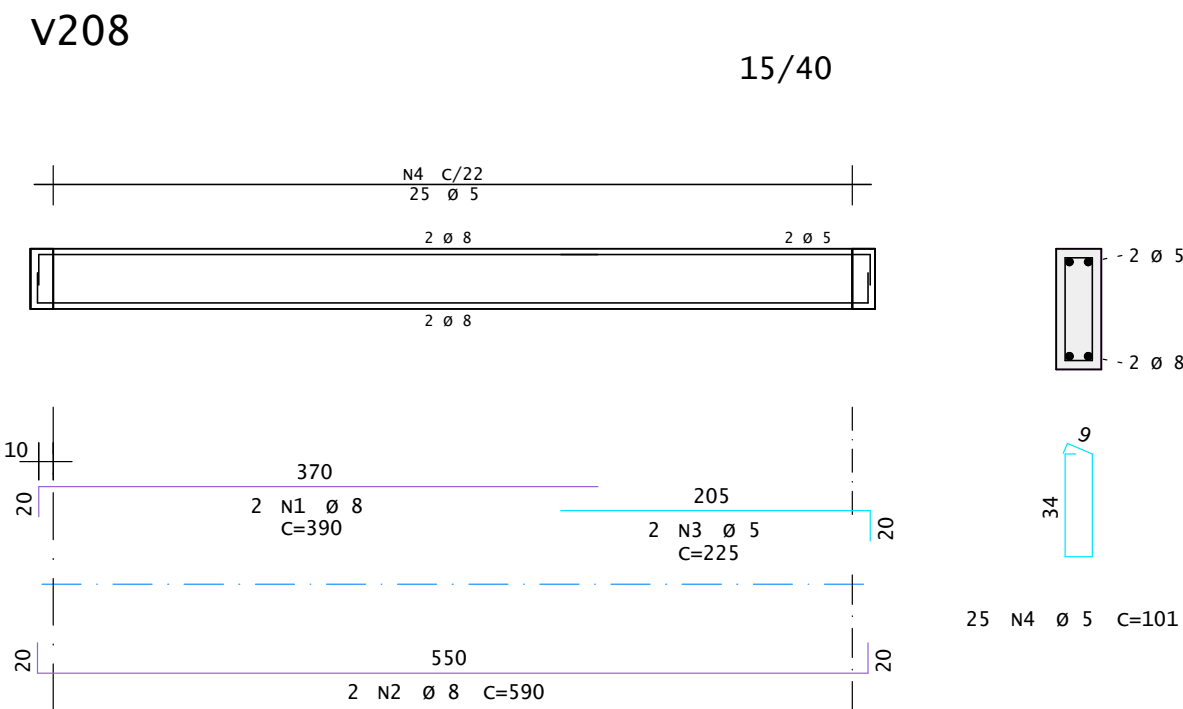
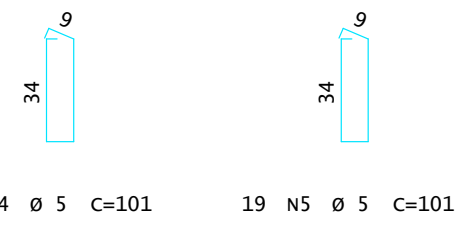
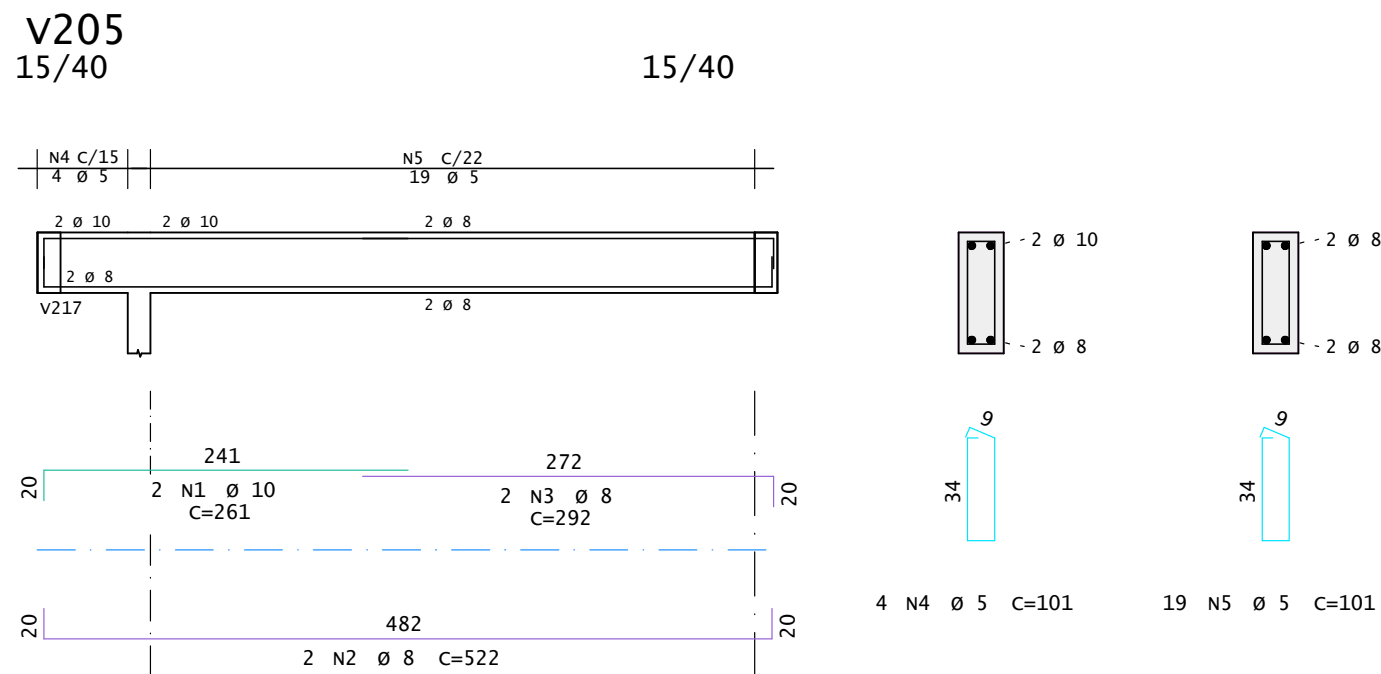
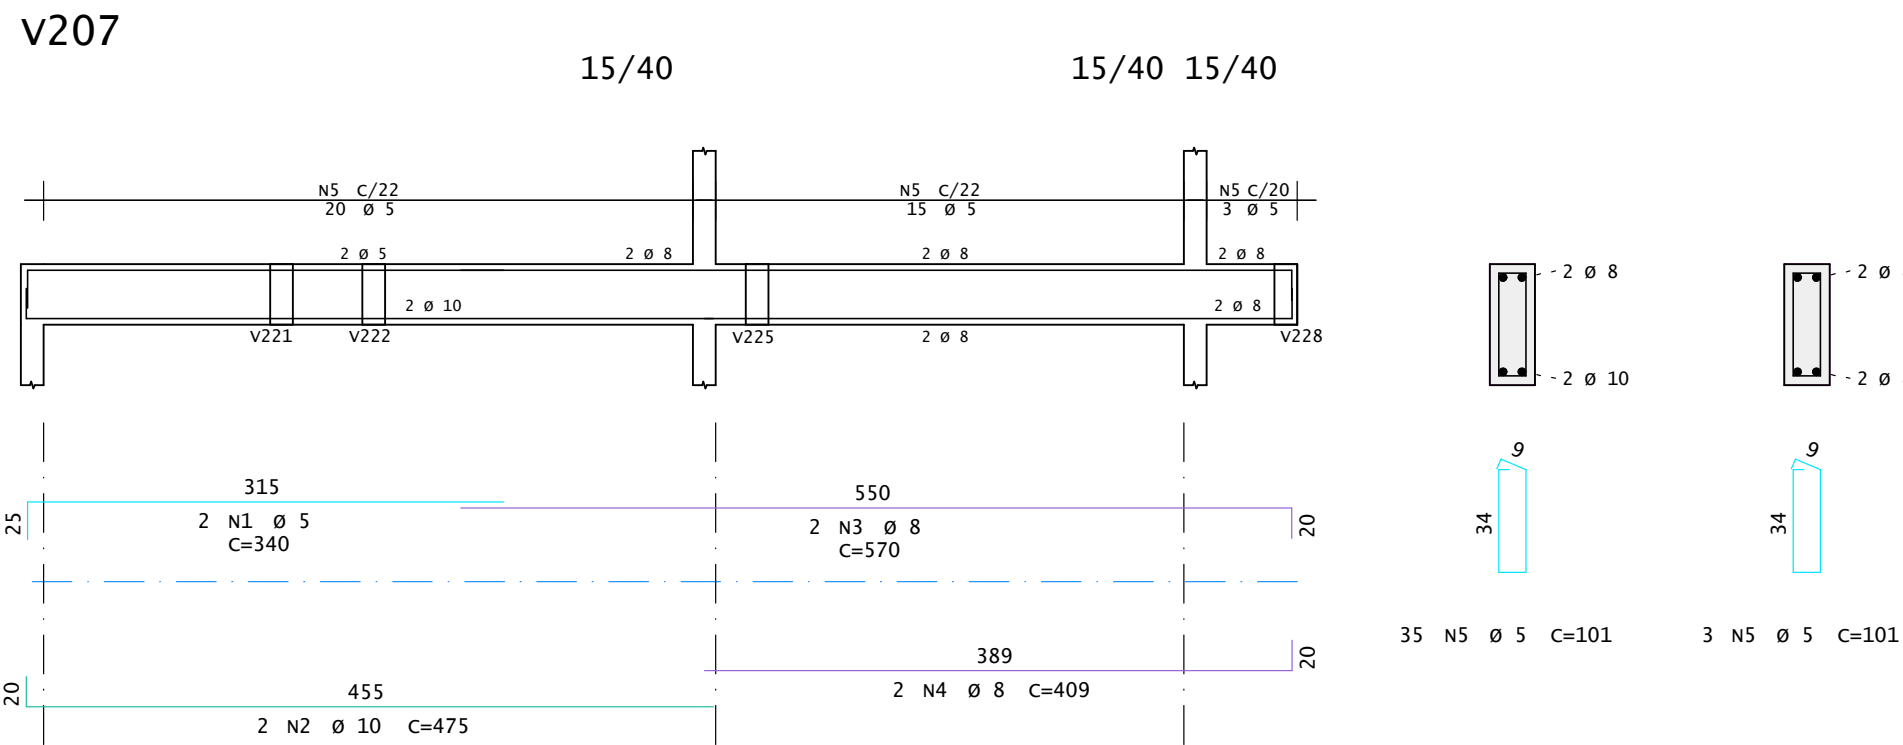
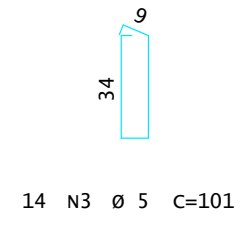
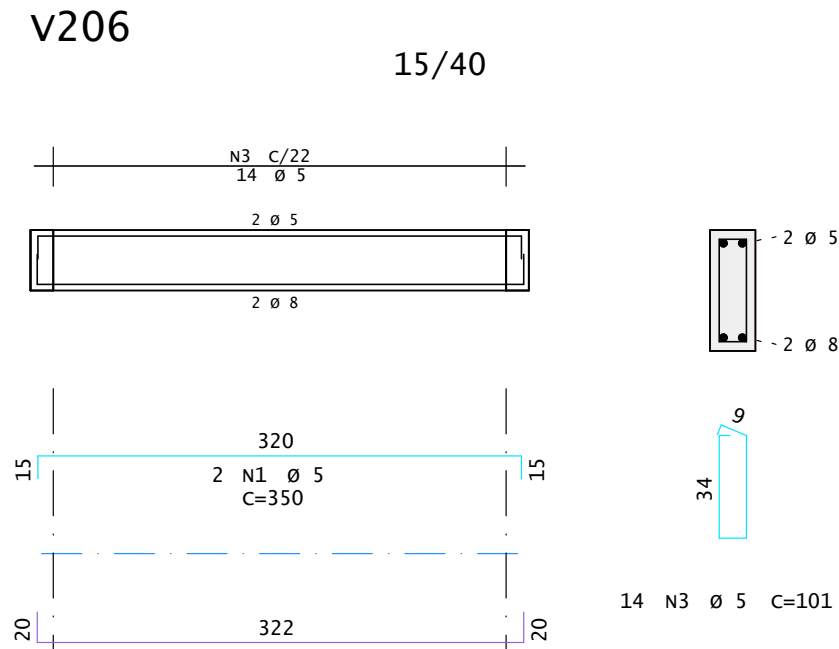
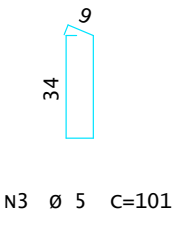
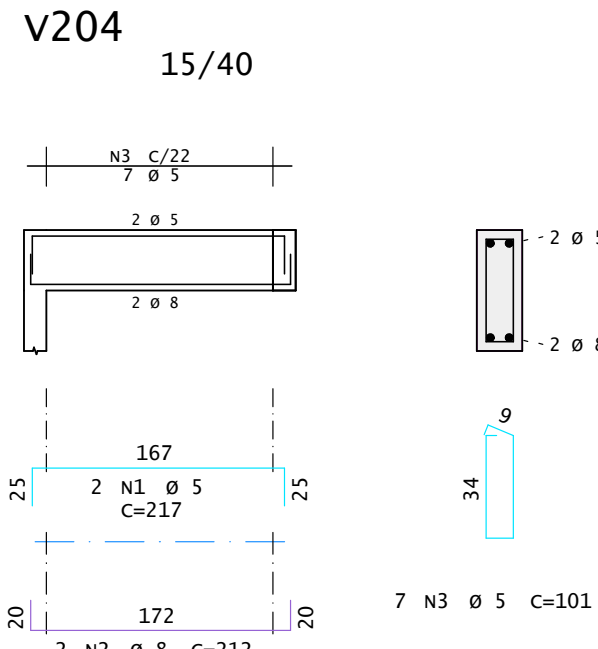
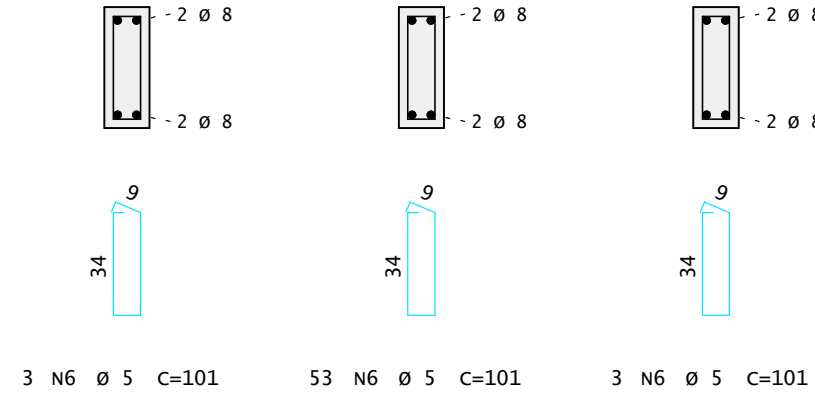
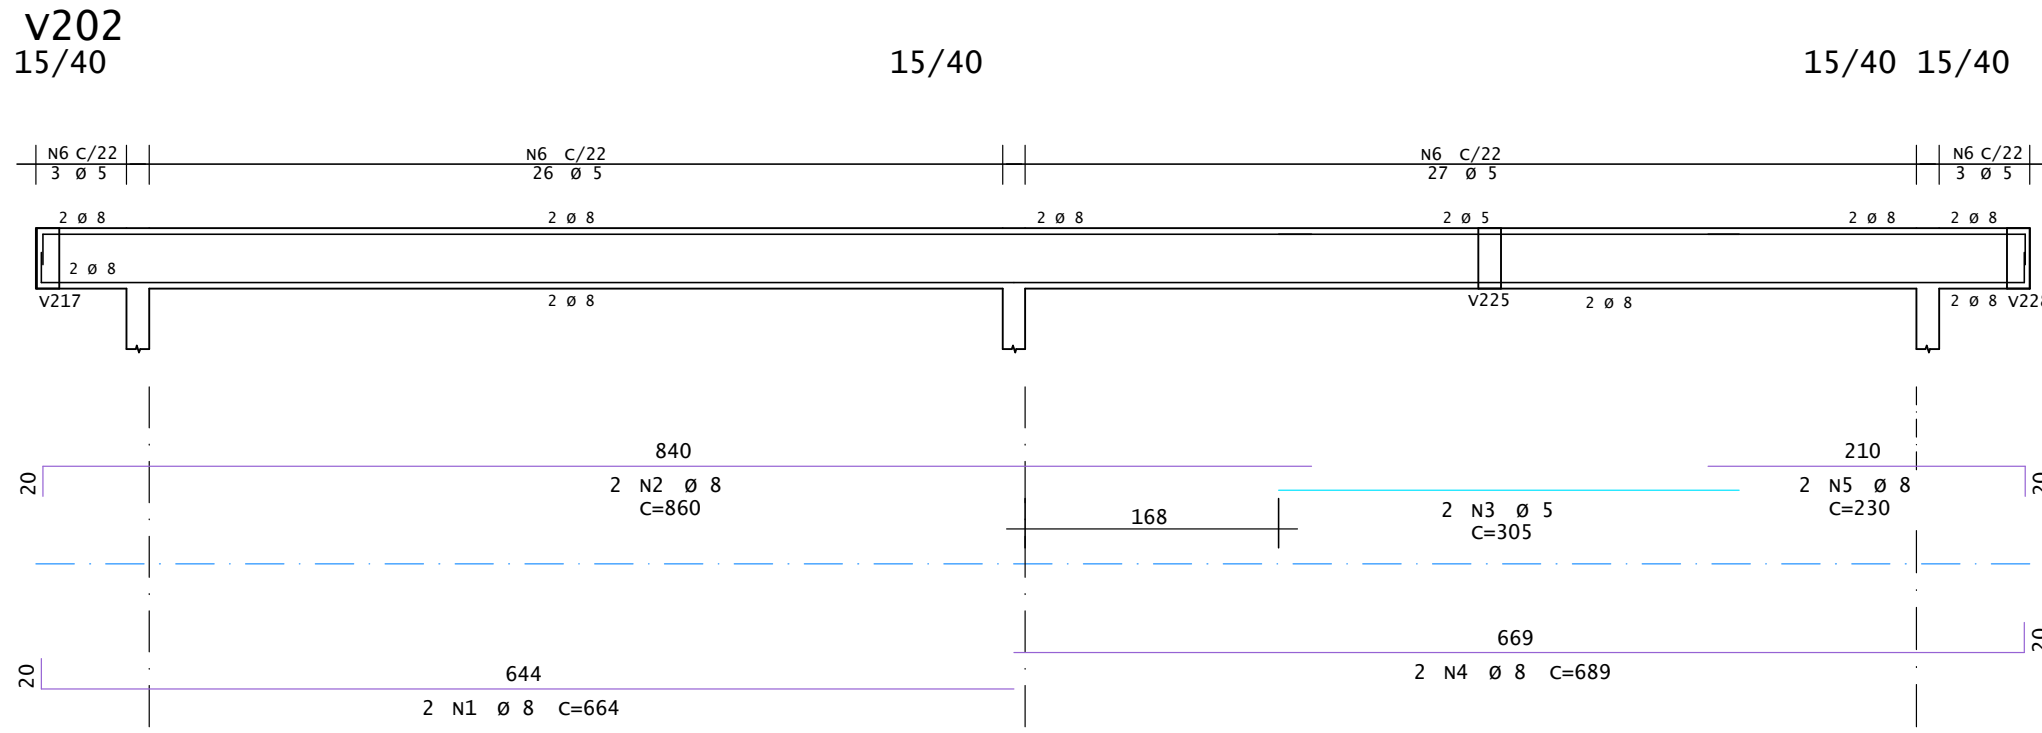
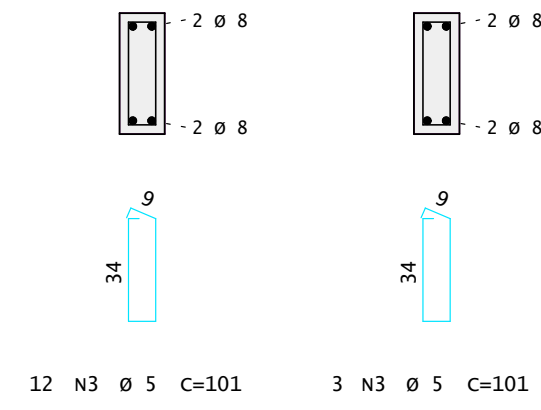
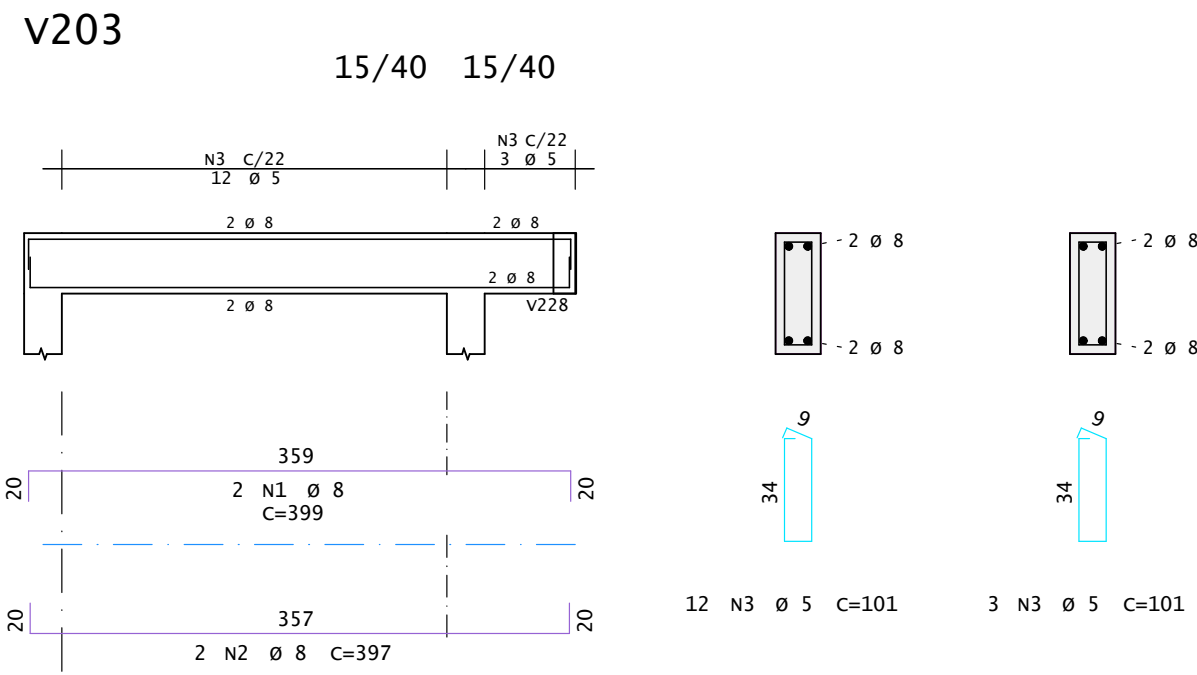
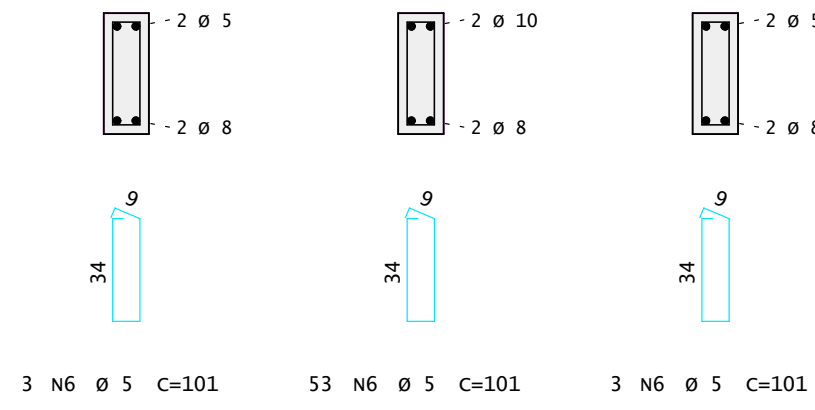


	AÇO	POS	BIT	QUANT	COMPRIMENTO	
					UNIT	TOTAL
			mm		cm	cm
V201	60A	1	5	2	500	1000
	60A	2	5	2	520	1040
	50A	3	10	2	395	790
	50A	4	8	2	664	1328
	50A	5	8	2	689	1378
	60A	6	5	59	101	5959
V202	50A	1	8	2	664	1328
	50A	2	8	2	860	1720
	60A	3	5	2	305	610
	50A	4	8	2	689	1378
	50A	5	8	2	230	460
	60A	6	5	59	101	5959
V203	50A	1	8	2	399	798
	50A	2	8	2	397	794
	60A	3	5	15	101	1515
V204	60A	1	5	2	217	434
	50A	2	8	2	212	424
	60A	3	5	7	101	707
V205	50A	1	10	2	261	522
	50A	2	8	2	522	1044
	50A	3	8	2	292	584
	60A	4	5	4	101	404
	60A	5	5	19	101	1919
	60A	6	5	59	101	5959
V206	60A	1	5	2	350	700
	50A	2	8	2	362	724
	60A	3	5	14	101	1414
V207	60A	1	5	2	340	680
	50A	2	10	2	475	950
	50A	3	8	2	570	1140
	50A	4	8	2	409	818
	60A	5	5	38	101	3838
	60A	6	5	59	101	5959
V208	50A	1	8	2	390	780
	50A	2	8	2	590	1180
	60A	3	5	2	225	450
	60A	4	5	25	101	2525
V209	50A	1	8	2	518	1036
	50A	2	8	2	522	1044
	60A	3	5	22	101	2222
V210	50A	1	8	2	400	800
	50A	2	8	2	590	1180
	60A	3	5	2	225	450
	60A	4	5	25	101	2525
V211	50A	1	8	2	137	274
	50A	2	8	2	125	250
	60A	3	5	4	101	404
V212	50A	1	8	2	712	1424
	50A	2	8	2	714	1428
	60A	3	5	30	101	3030

RESUMO DE AÇO			
AÇO	BIT	COMPR	PESO
	mm	m	kgf
60A	5	380	59
50A	8	231	91
50A	10	23	14
Peso Total 60A =			59 kgf
Peso Total 50A =			105 kgf

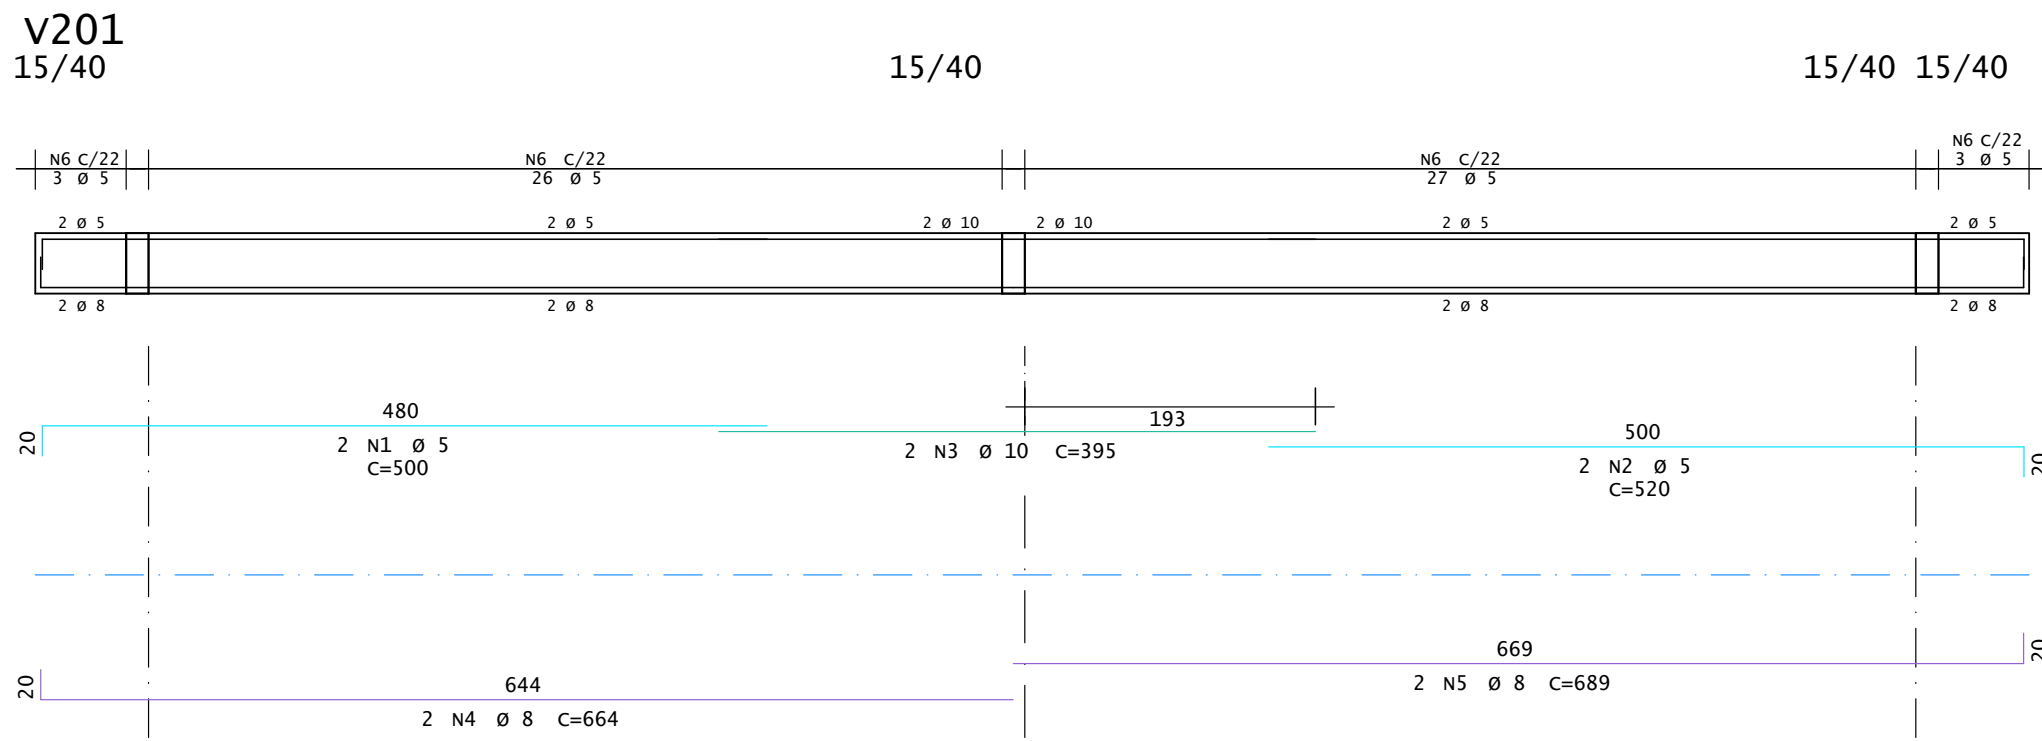

PREFEITURA MUNICIPAL DE JARI
RUA BARÃO DO TRIUNFO, n° 193, JARI/RS
CEP 98.175-000
CNPJ 01.609.402/0001-50
FONE: (55) 3272 9030

ASSUNTO:

ARMADURA DE VIGAS

OBRA:

CRAS

PROPRIETÁRIO(A):

PREFEITURA DE JARI

RESP. TÉC.:

ANDERSON KOPIOLESKI - CREA/RS 261.756

LOCALIZAÇÃO:

AV. HIPÓLITO CARDOSO DA SILVEIRA, JARI - RS

DATA:

JUL/2025

ESCALA:

1:50

REVISÃO:

R00

PRANCHA:

13/16

ARQUIVO:

PRANCHA-13