




V213
15/40

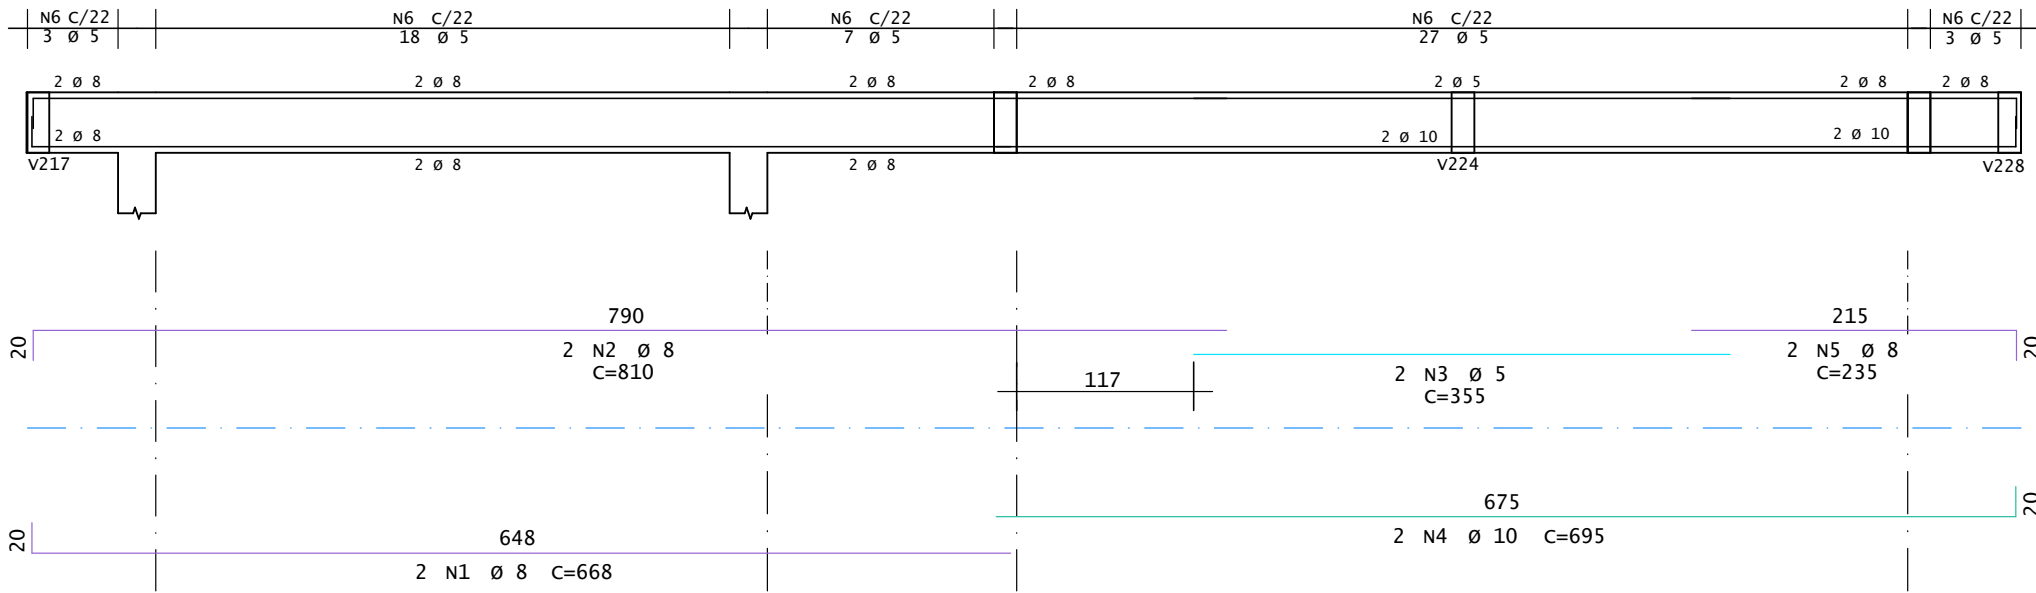


V215

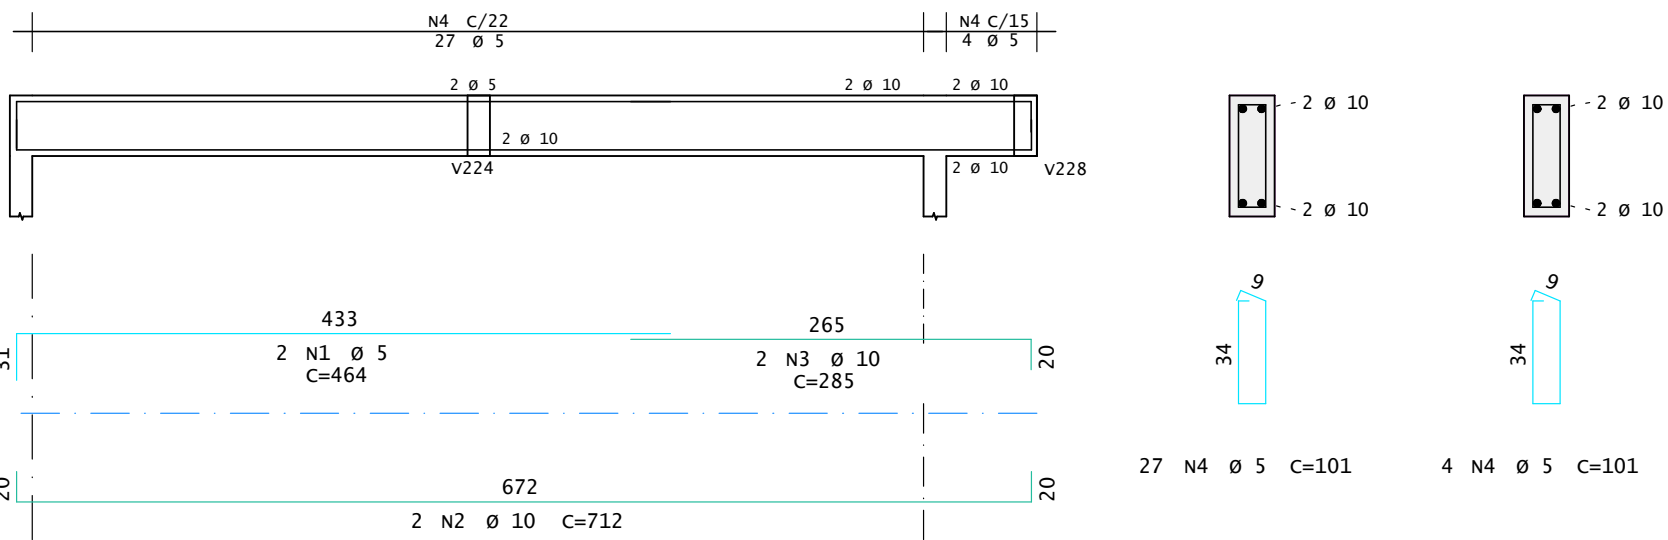


V217

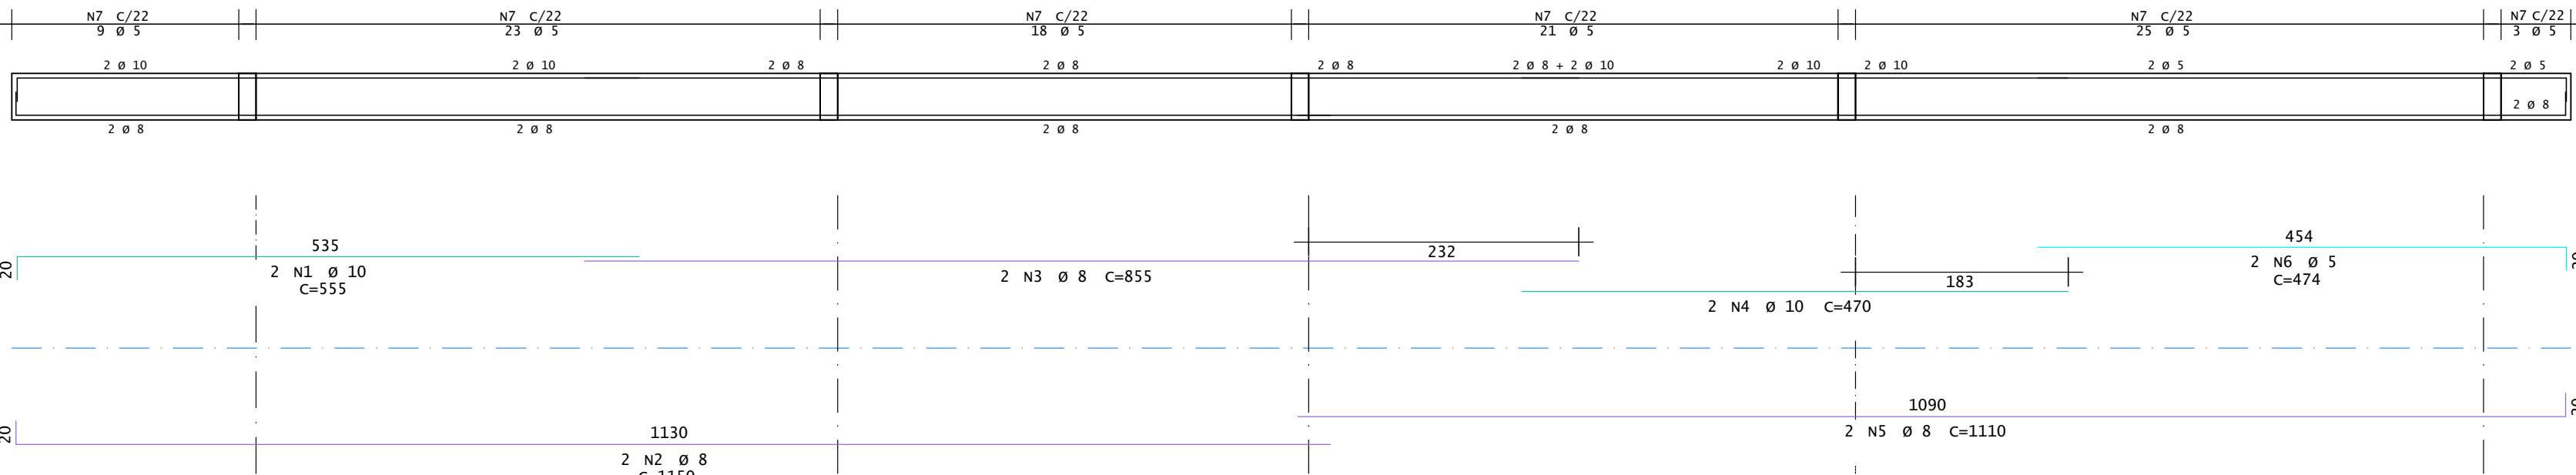


V218

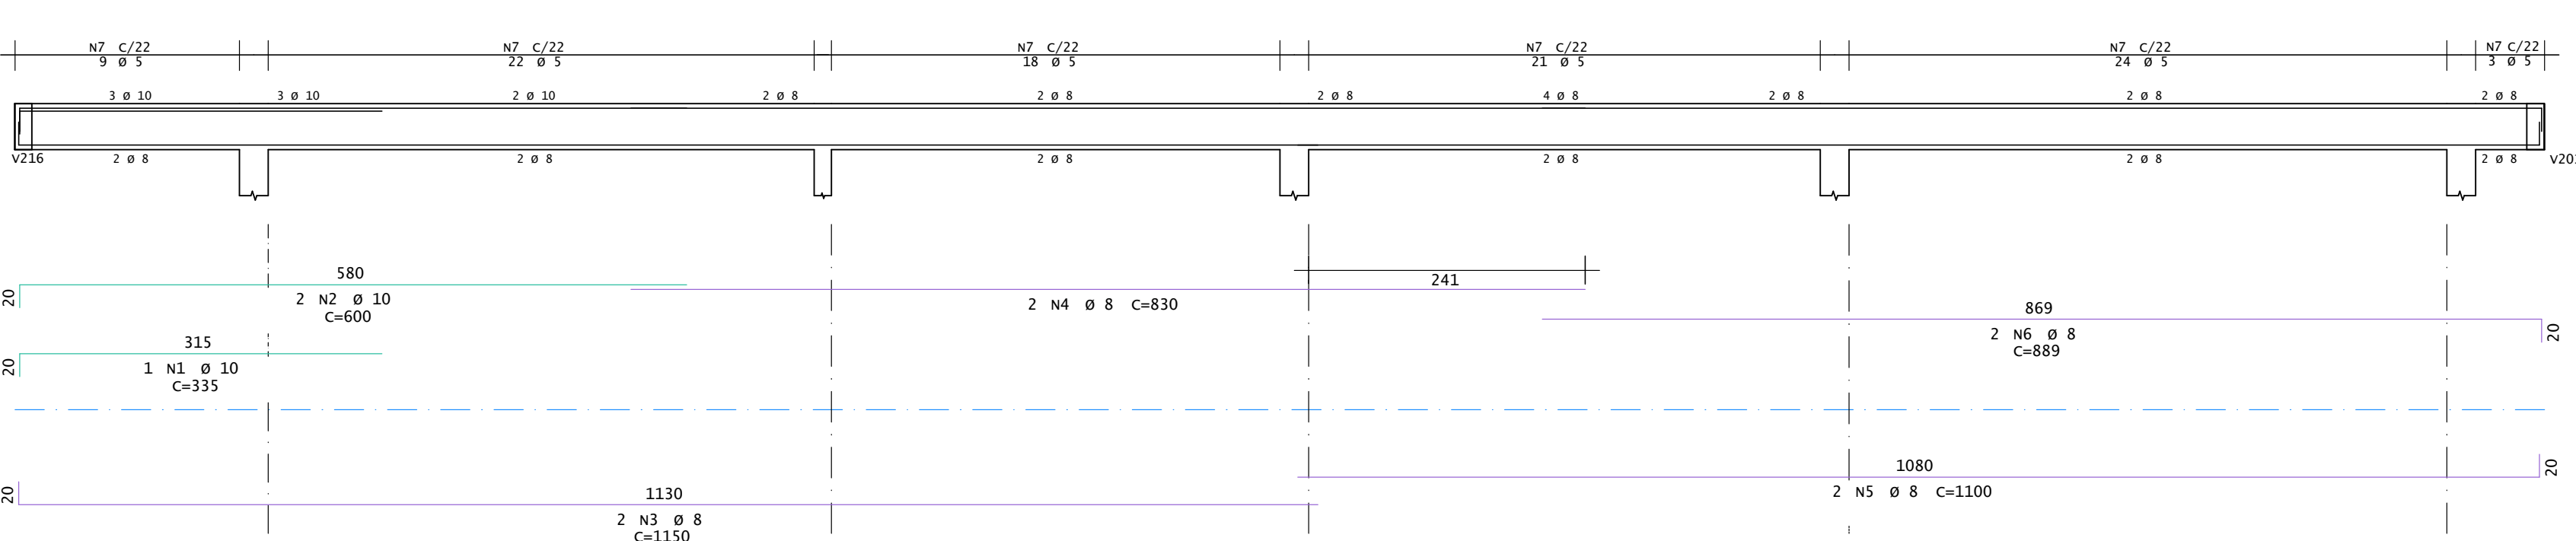

V214
15/40

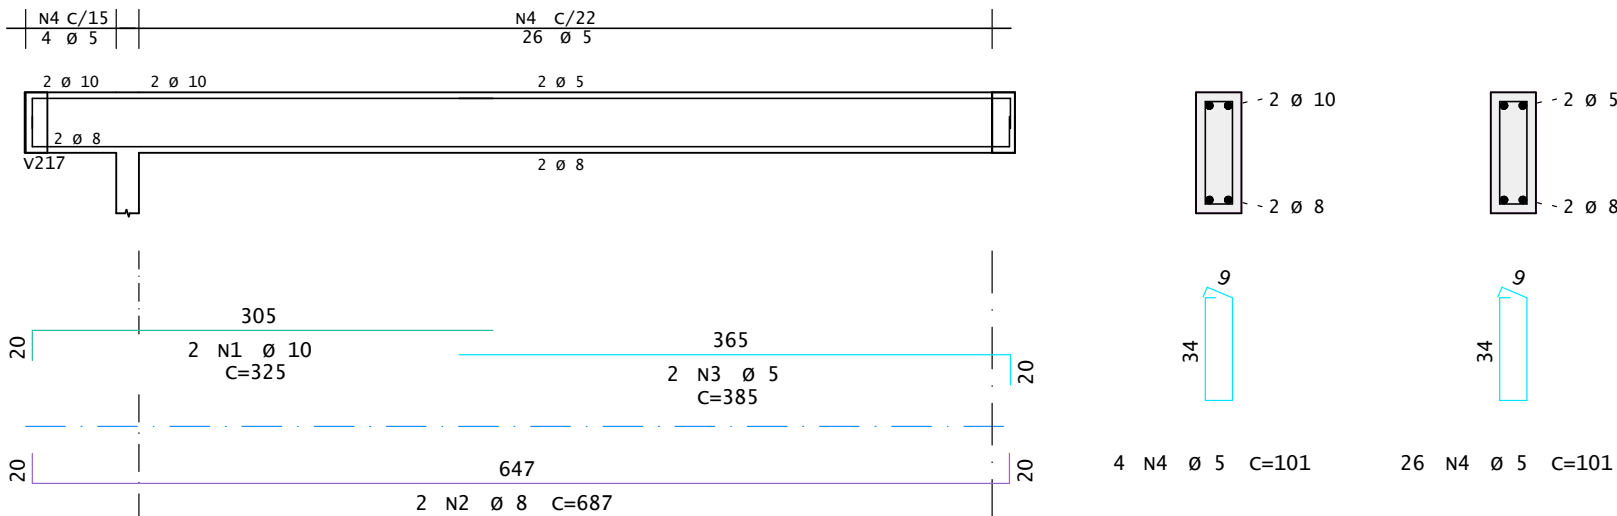

V216
15/40

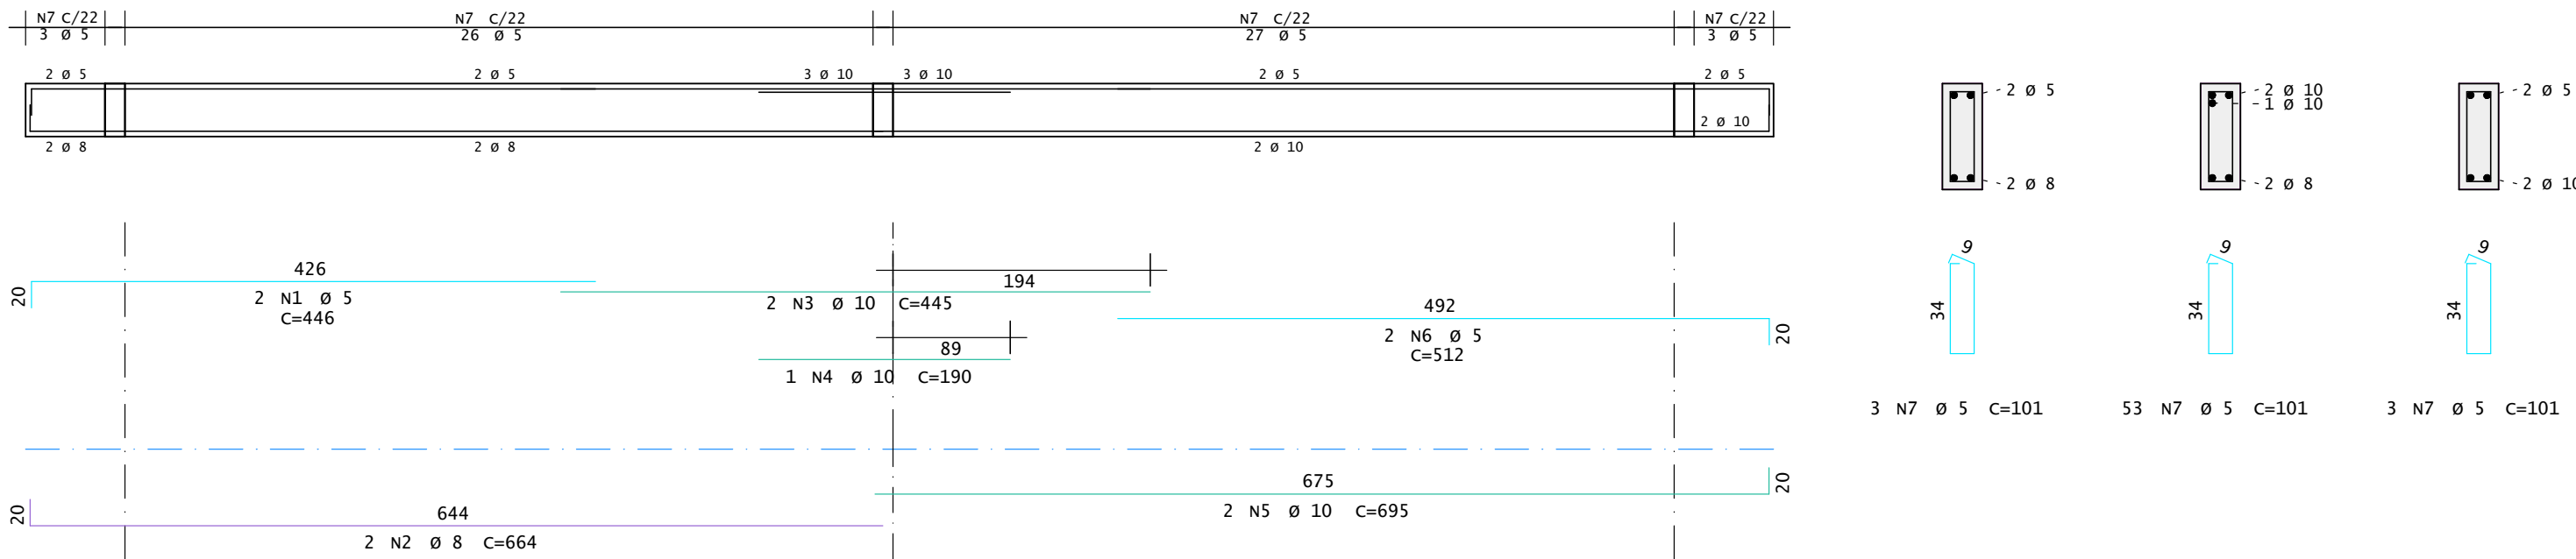

AÇO	POS	BIT	QUANT	COMPRIMENTO	
				UNIT	TOTAL
		mm		cm	cm
V213					
50A	1	8	2	668	1336
50A	2	8	2	810	1620
60A	3	5	2	355	710
50A	4	10	2	695	1390
50A	5	8	2	235	470
60A	6	5	58	101	5858
V214					
50A	1	10	2	325	650
50A	2	8	2	687	1374
60A	3	5	2	385	770
60A	4	5	30	101	3030
V215					
60A	1	5	2	464	928
50A	2	10	2	712	1424
50A	3	10	2	285	570
60A	4	5	31	101	3131
V216					
60A	1	5	2	446	892
50A	2	8	2	664	1328
50A	3	10	2	445	890
50A	4	10	1	190	190
50A	5	10	2	695	1390
60A	6	5	2	512	1024
60A	7	5	59	101	5959
V217					
50A	1	10	2	555	1110
50A	2	8	2	1150	2300
50A	3	8	2	855	1710
50A	4	10	2	470	940
50A	5	8	2	1110	2220
60A	6	5	2	474	948
60A	7	5	99	101	9999
V218					
50A	1	10	1	335	335
50A	2	10	2	600	1200
50A	3	8	2	1150	2300
50A	4	8	2	830	1660
50A	5	8	2	1100	2200
50A	6	8	2	889	1778
60A	7	5	97	101	9797

RESUMO DE AÇO			
AÇO	BIT	COMPR	PESO
	mm	m	kgf
60A	5	430	66
50A	8	203	80
50A	10	101	62
Peso Total		60A =	66 kgf
Peso Total		50A =	142 kgf



PREFEITURA MUNICIPAL DE JARI
RUA BARÃO DO TRIUNFO, n° 193, JARI/RS
CEP 98.175-000
CNPJ 01.609.402/0001-50
FONE: (55) 3272 9030

ASSUNTO:

ARMADURA DE VIGAS

OBRA:

CRAS

PROPRIETÁRIO(A):

PREFEITURA DE JARI

RESP. TÉC.:

ANDERSON KOPIOLESKI - CREA/RS 261.756

LOCALIZAÇÃO:

AV. HIPÓLITO CARDOSO DA SILVEIRA, JARI - RS

DATA:

JUL/2025

ESCALA:

1:50

REVISÃO:

R00

PRANCHA:

14/16

ARQUIVO:

PRANCHA-14