




V219

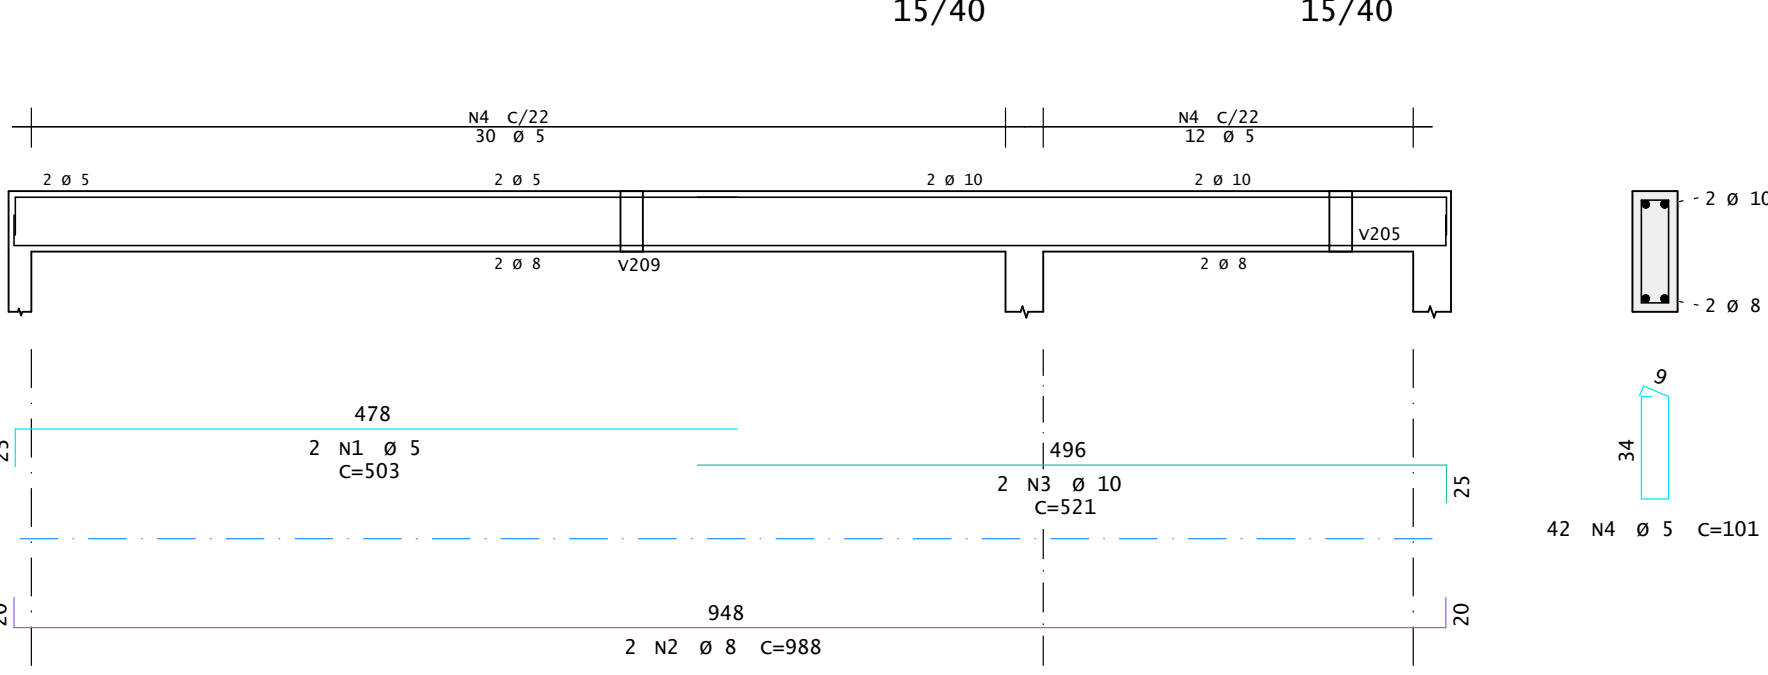


V221

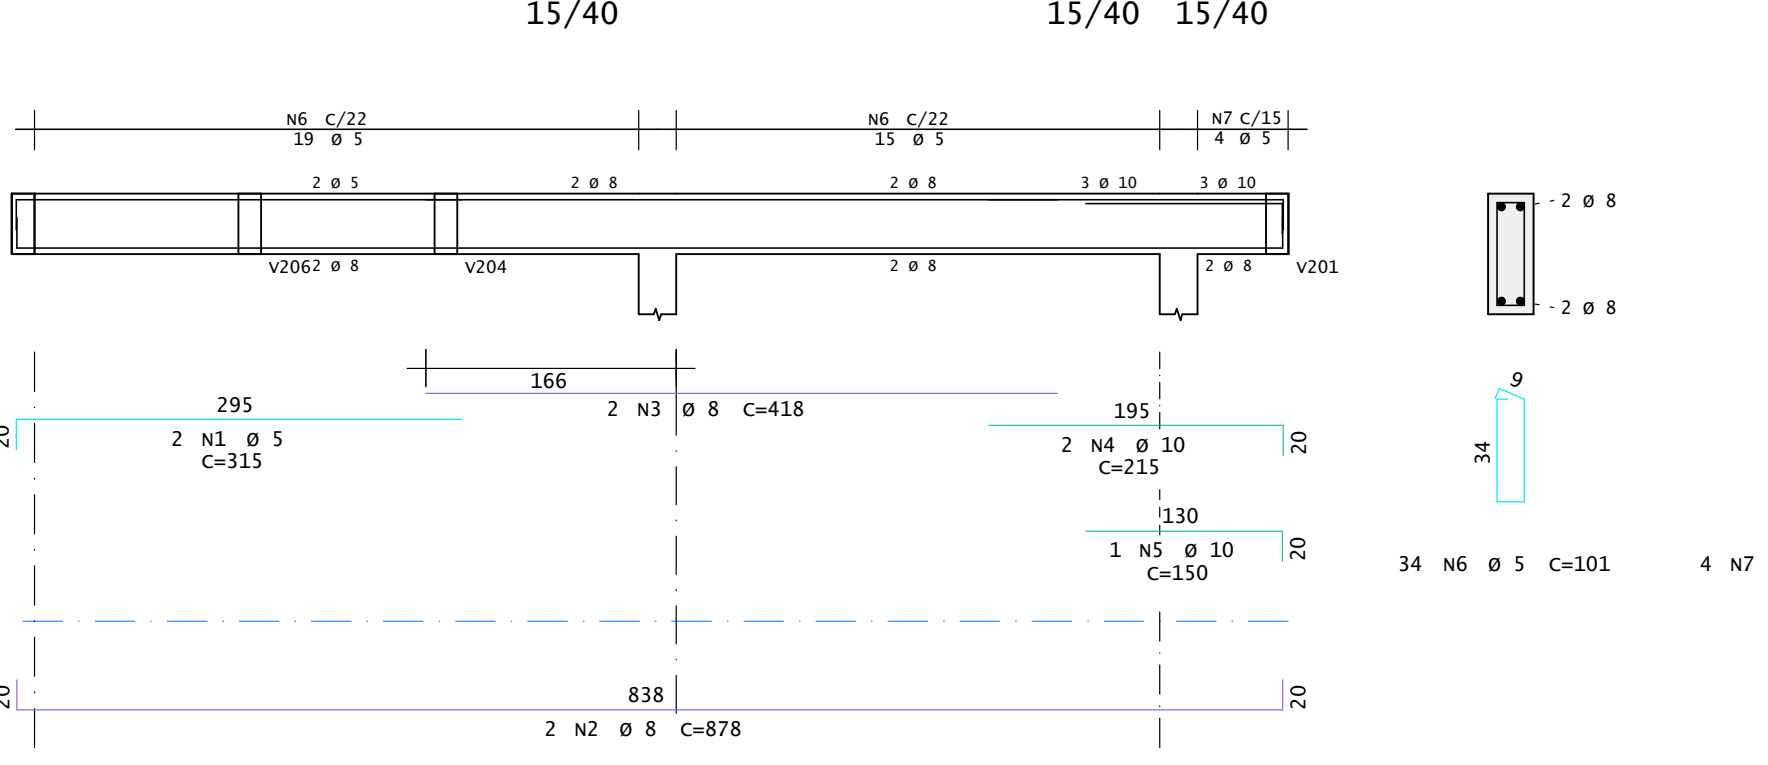


V224

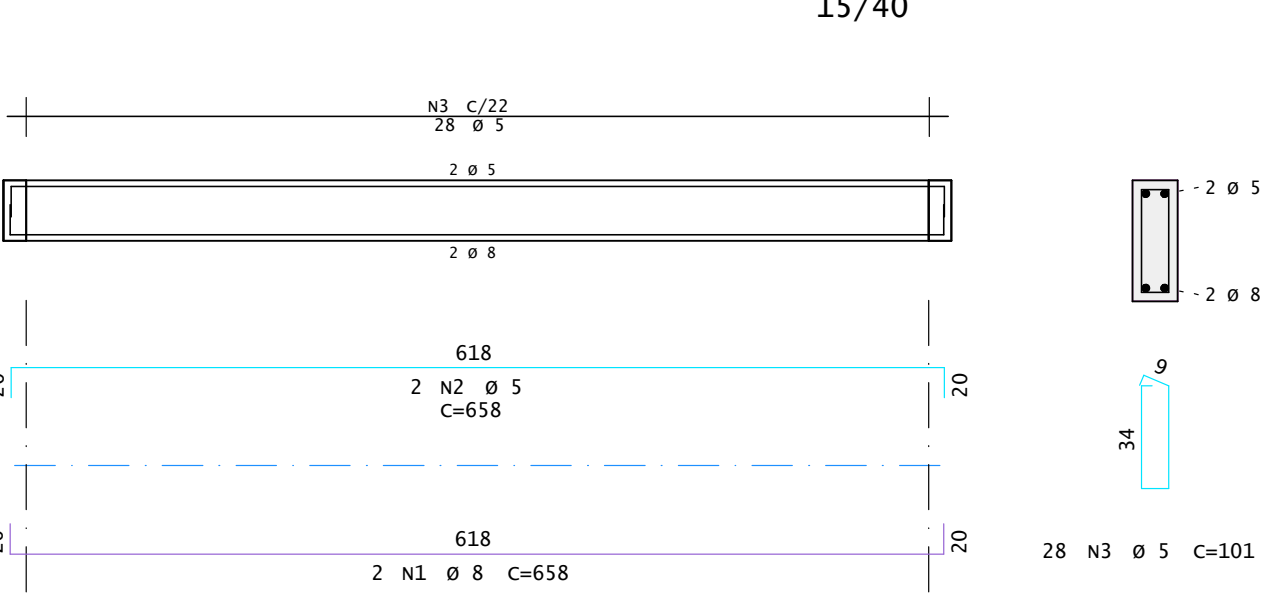


V227

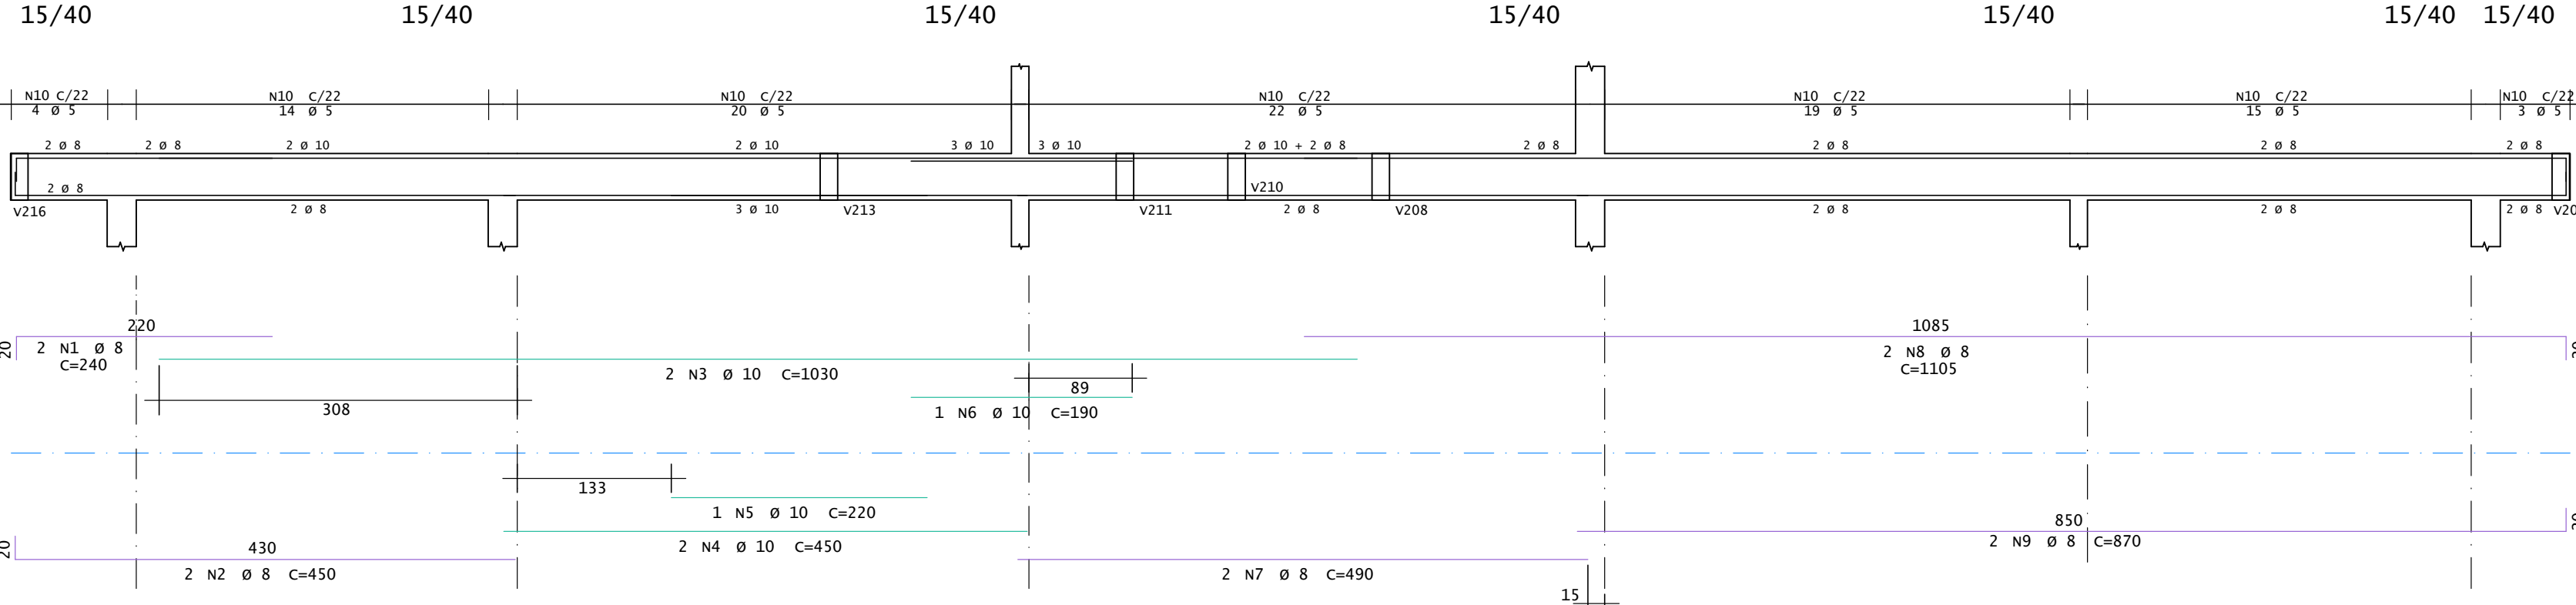


V228

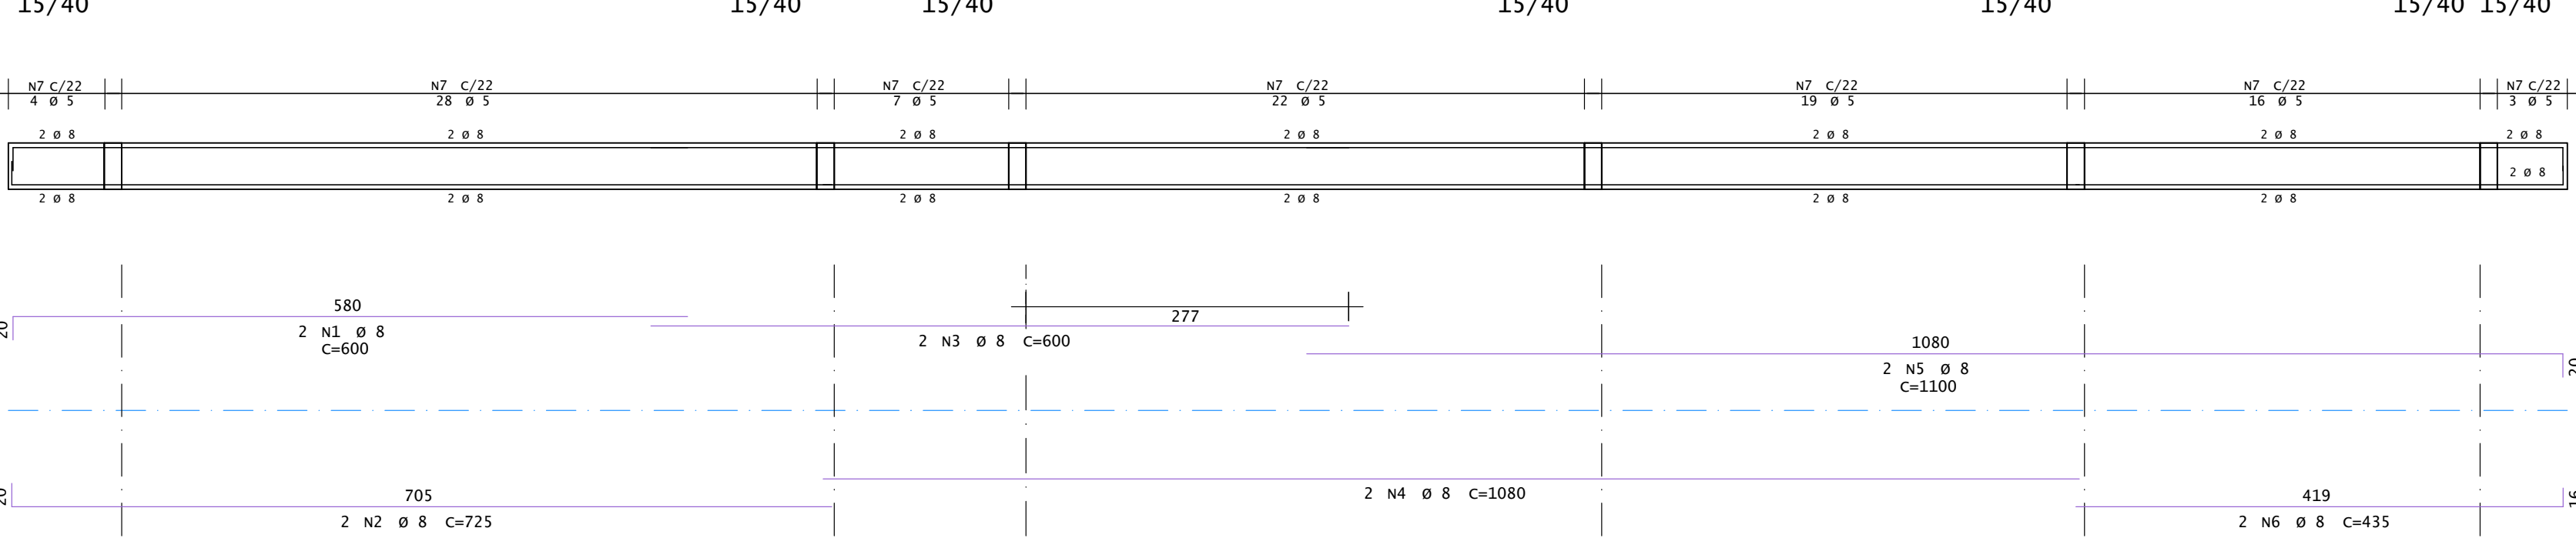


V220

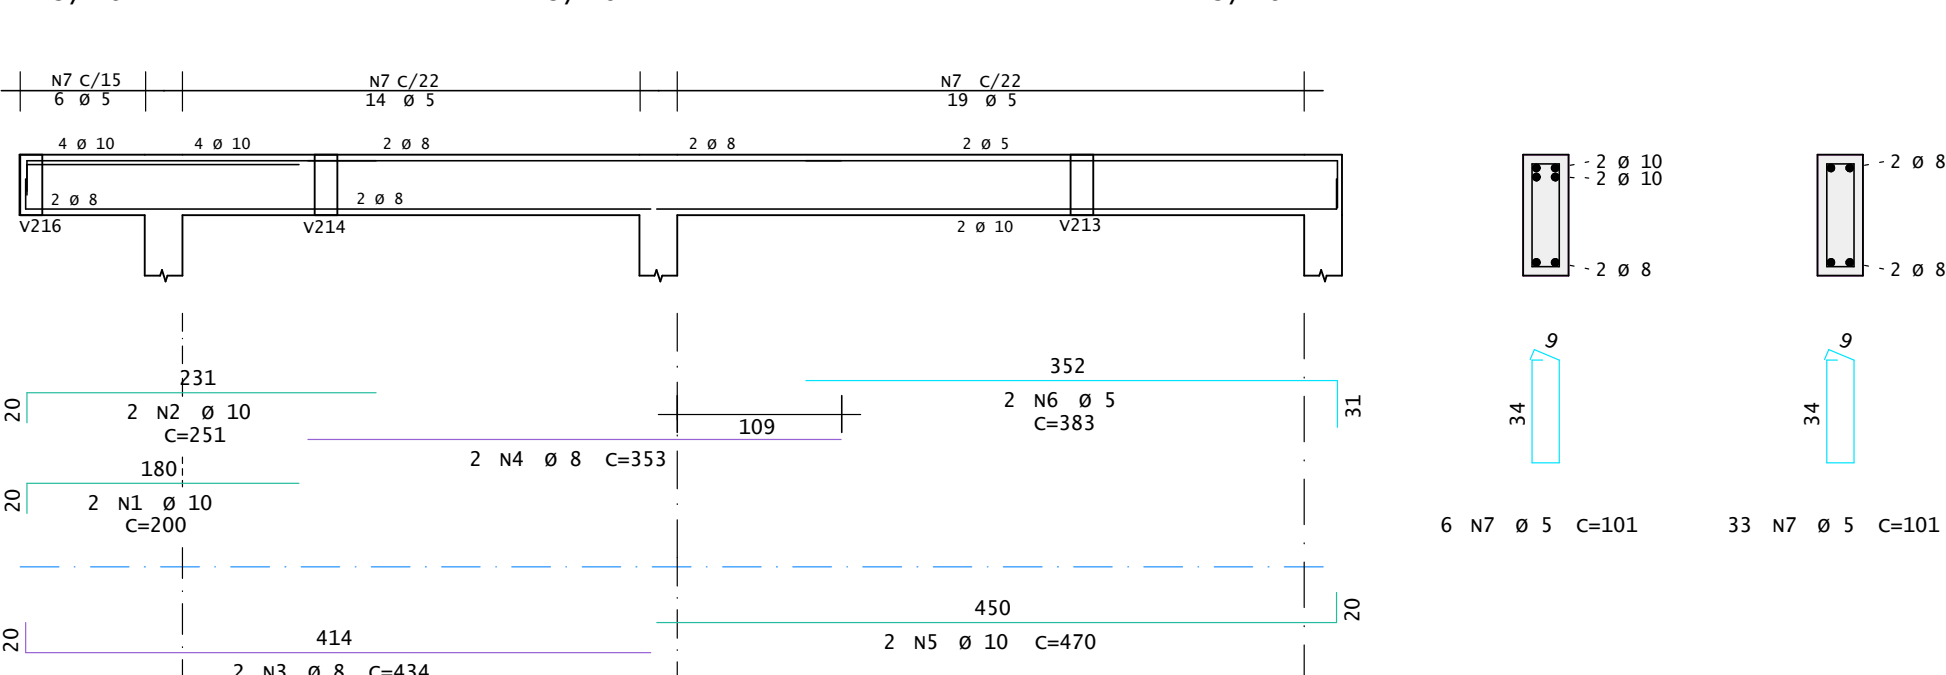


V222

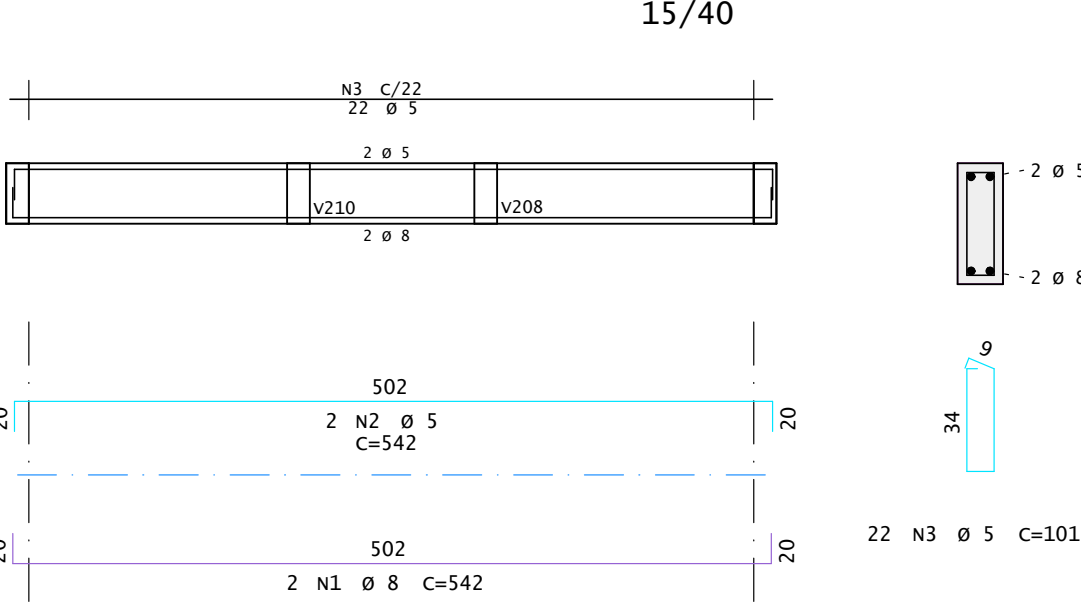

V223

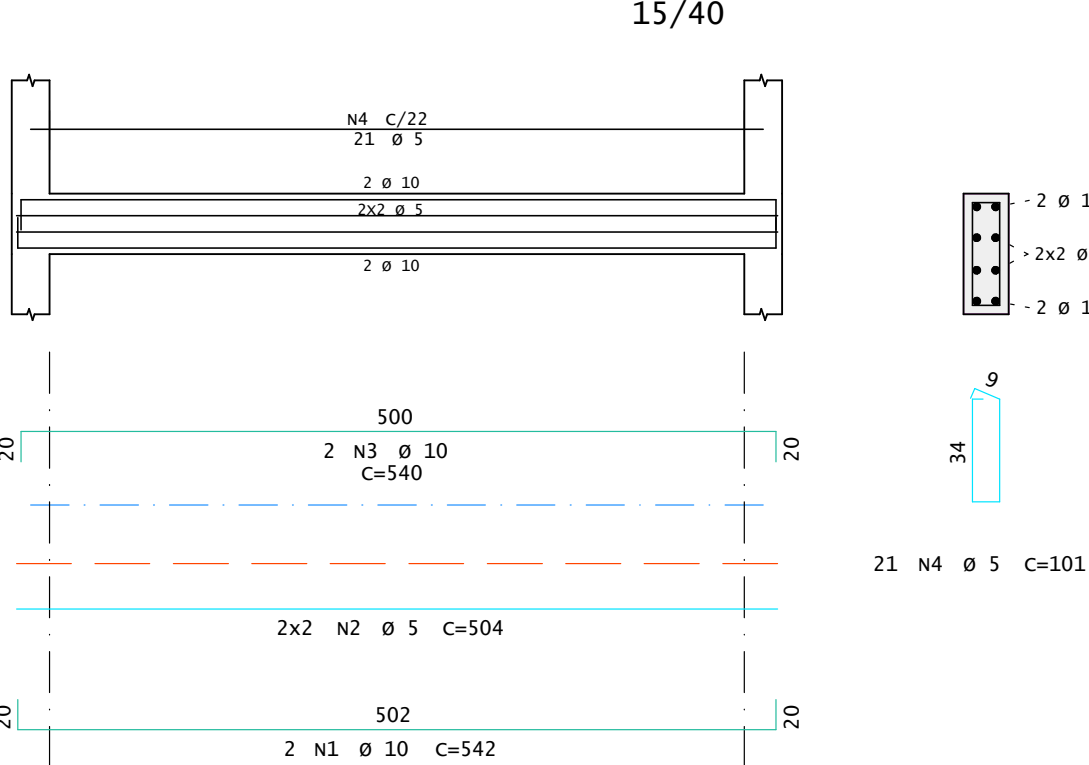

V226

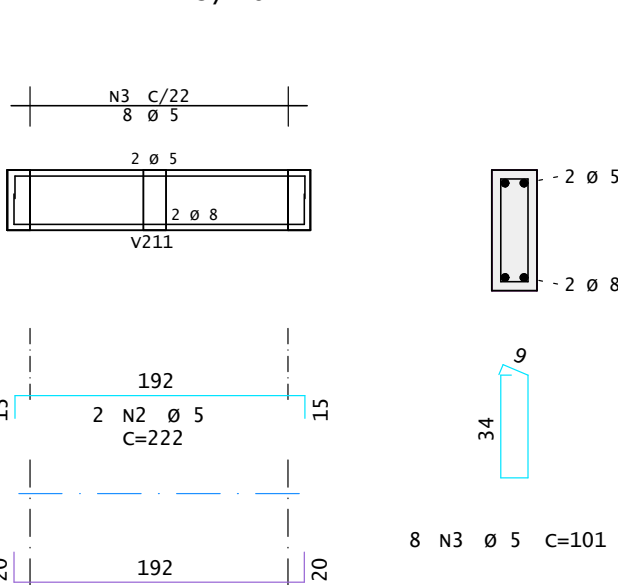

AÇO	POS	BIT	QUANT	COMPRIMENTO	
				UNIT	TOTAL
		mm		cm	cm
V219					
60A	1	5	2	503	1006
50A	2	8	2	988	1976
50A	3	10	2	521	1042
60A	4	5	42	101	4242
V220					
50A	1	10	2	200	400
50A	2	10	2	251	502
50A	3	8	2	434	868
50A	4	8	2	353	706
50A	5	10	2	470	940
60A	6	5	2	383	766
60A	7	5	39	101	3939
V221					
60A	1	5	2	315	630
50A	2	8	2	878	1756
50A	3	8	2	418	836
50A	4	10	2	215	430
50A	5	10	1	150	150
60A	6	5	34	101	3434
60A	7	5	4	101	404
V222					
50A	1	8	2	542	1084
60A	2	5	2	542	1084
60A	3	5	22	101	2222
V223					
50A	1	10	2	542	1084
60A	2	5	4	504	2016
50A	3	10	2	540	1080
60A	4	5	21	101	2121
V224					
50A	1	8	2	658	1316
60A	2	5	2	658	1316
60A	3	5	28	101	2828
V225					
60A	1	5	2	270	540
50A	2	8	2	818	1636
50A	3	8	2	410	820
60A	4	5	2	190	380
60A	5	5	35	101	3535
V226					
50A	1	8	2	232	464
60A	2	5	2	222	444
60A	3	5	8	101	808
V227					
50A	1	8	2	240	480
50A	2	8	2	450	900
50A	3	10	2	1030	2060
50A	4	10	2	450	900
50A	5	10	1	220	220
50A	6	10	1	190	190
50A	7	8	2	490	980
50A	8	8	2	1105	2210
50A	9	8	2	870	1740
60A	10	5	97	101	9797
V228					
50A	1	8	2	600	1200
50A	2	8	2	725	1450
50A	3	8	2	600	1200
50A	4	8	2	1080	2160
50A	5	8	2	1100	2200
50A	6	8	2	435	870
60A	7	5	99	101	9999

RESUMO DE AÇO			
AÇO	BIT	COMPR	PESO
	mm	m	kgf
60A	5	515	79
50A	8	269	106
50A	10	90	56
Peso Total			60A = 79 kgf
Peso Total			50A = 162 kgf



PREFEITURA MUNICIPAL DE JARI
RUA BARÃO DO TRIUNFO, n° 193, JARI/RS
CEP 98.175-000
CNPJ 01.609.402/0001-50
FONE: (55) 3272 9030

ASSUNTO:

ARMADURA DE VIGAS

OBRA:

CRAS

PROPRIETÁRIO(A):

PREFEITURA DE JARI

RESP. TÉC.:

ANDERSON KOPIOLESKI - CREA/RS 261.756

LOCALIZAÇÃO:

AV. HIPÓLITO CARDOSO DA SILVEIRA, JARI - RS

DATA:

JUL/2025

ESCALA:

1:50

REVISÃO:

R00

PRANCHA:

15/16

ARQUIVO:

PRANCHA-15