

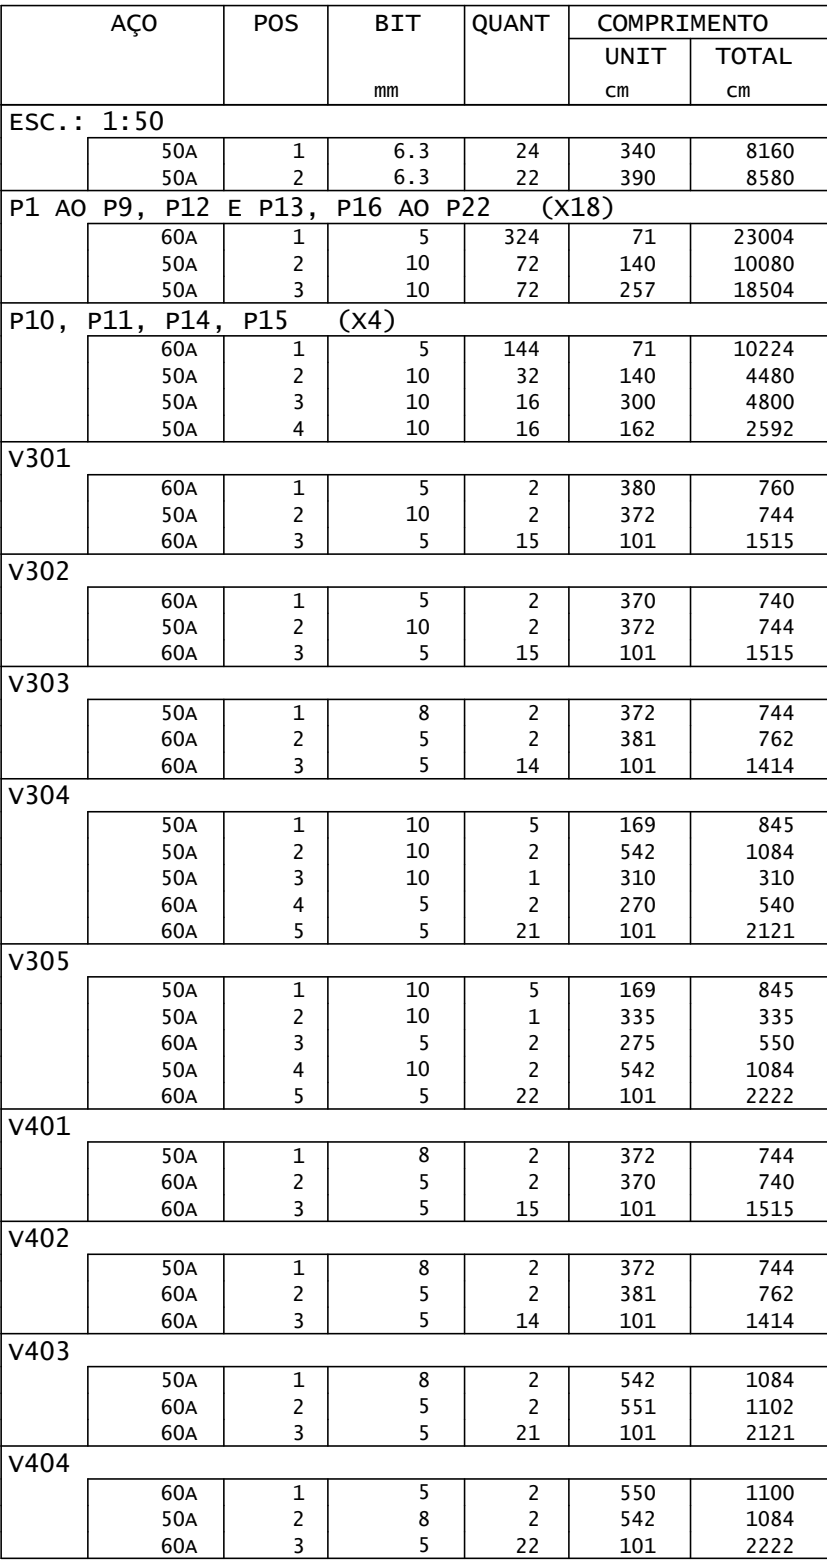


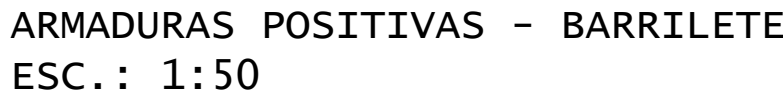

RESUMO DE AÇO			
AÇO	BIT mm	COMPR m	PESO kgf
60A	5	563	87
50A	6,3	167	41
50A	8	44	17
50A	10	464	287
Peso Total	60A =		87 kgf
Peso Total	50A =		345 kgf

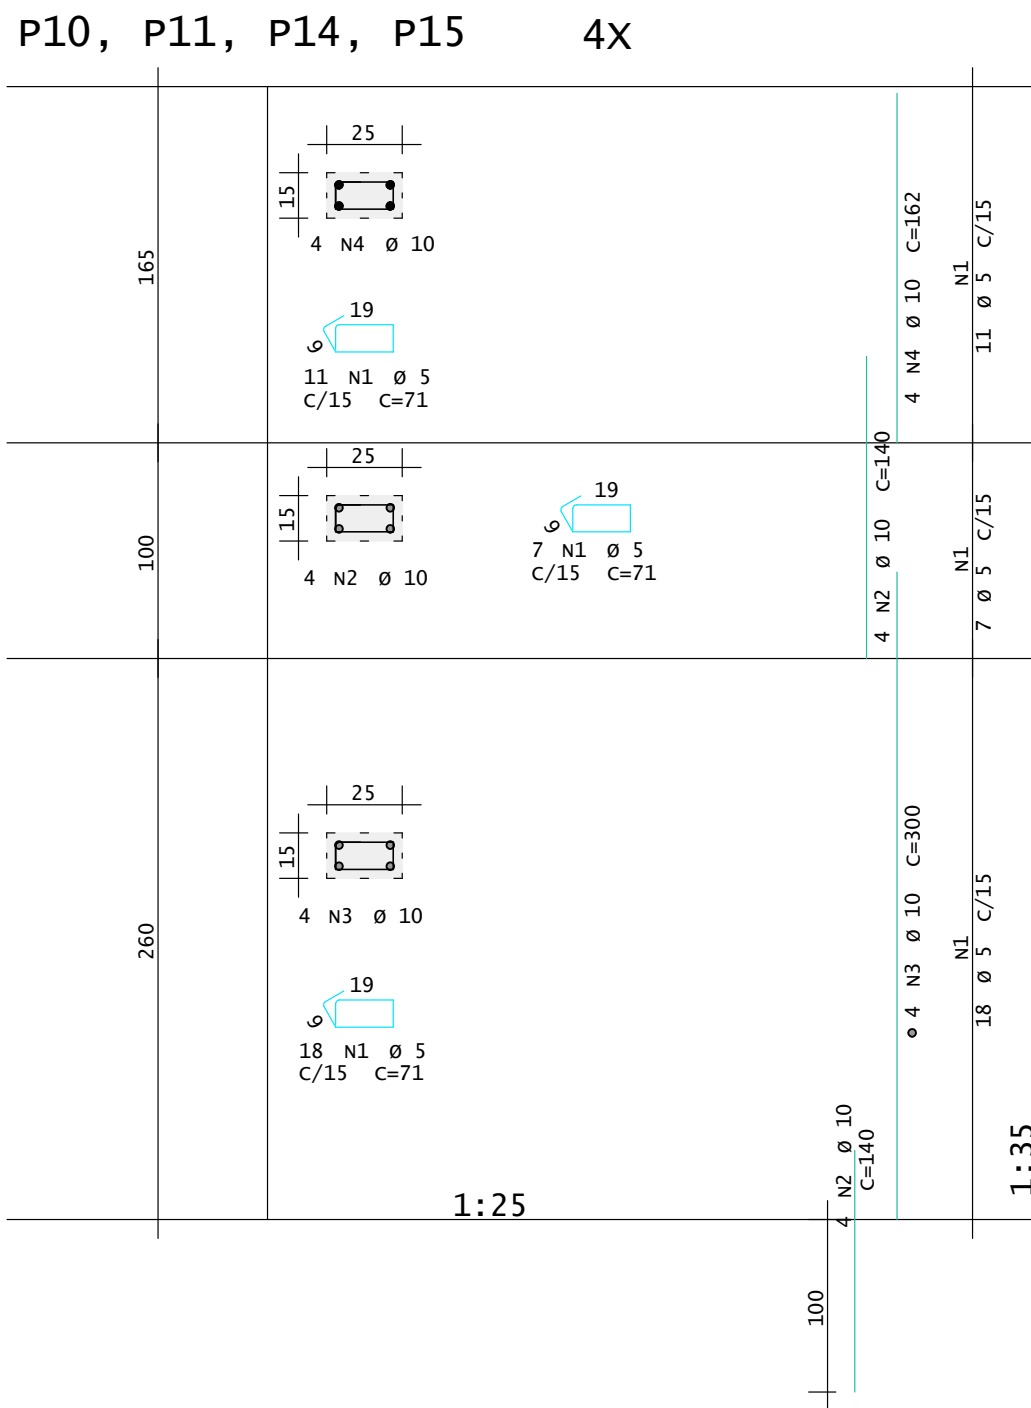

 PREFEITURA MUNICIPAL DE JARI RUA BARÃO DO TRIUNFO, n° 193, JARI/RS CEP 98.175-000 CNPJ 01.609.402/0001-50 FONE: (53) 3272 9030	
ASSUNTO: ARMADURA DE VIGAS, PILARES E LAJES	
OBRA: CRAS	DATA: JUL/2025
PROPRIETÁRIO(A): _____ PREFEITURA DE JARI	ESCALA: 1:50 REVISÃO: R00
RESP. TÉCN.: _____ ANDERSON KOPIOLESKI - CREA/RS 261.756	PRANCHA: 16/16
LOCALIZAÇÃO: AV. HIPÓLITO CARDOSO DA SILVEIRA, JARI - RS	ARQUIVO: PRANCHA-16