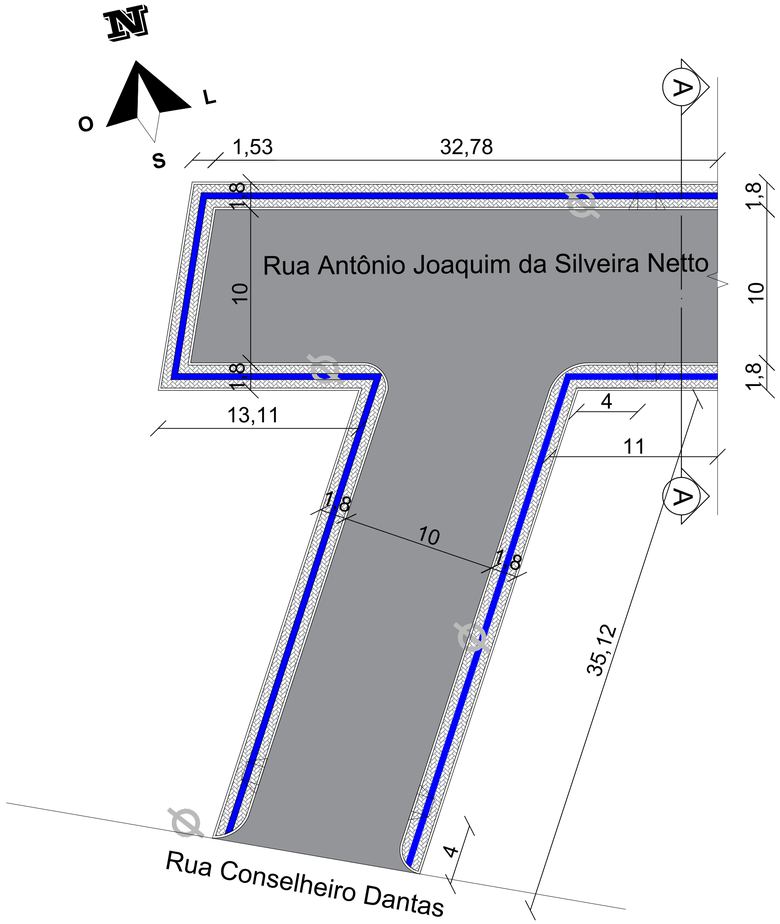


PLANTA DE PAVIMENTAÇÃO

ESCALA 1/200

Nota: Projeto de Infraestrutura Urbana para Pavimentação com Intertravado do TRECHO 01 da Rua Antônio Joaqui da Silveira Netto no município de Jari/RS.

Extensão total da pista de rodagem projetada= 67,31 metros lineares.

Área total da implantação da pista de rodagem projetada= 678,20 m²

Área total da implantação de passeios públicos projetada= 268,80 m ²

Largura projetada do greide da pista de rolamento= 10 metros.

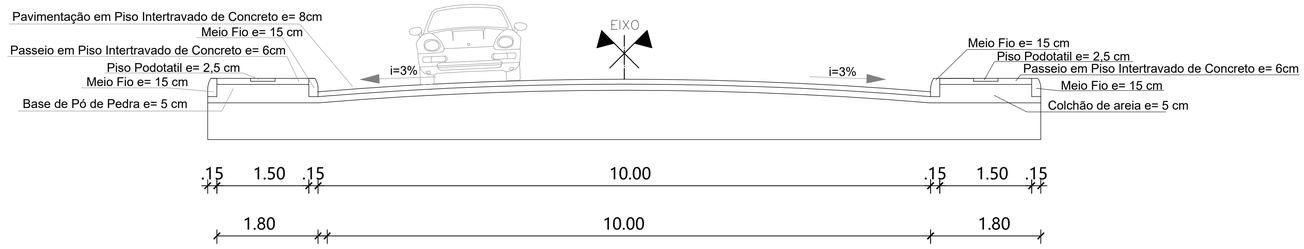


CORTE AA

ESCALA 1/50

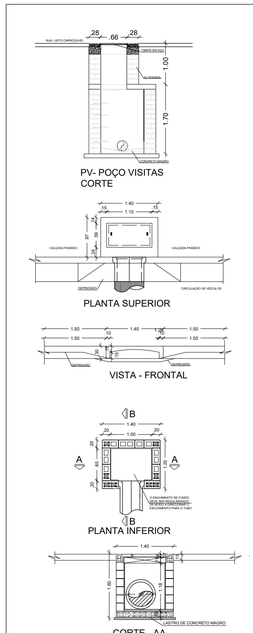


Nota: deverá ser observado o desnível entre os tubos a jusante e a montante.
A profundidade é variável de acordo com o projeto.
Tubulação de contreto de acordo com o dimensionamento determinado em planta baixa.

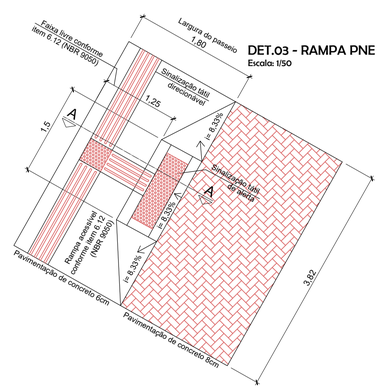


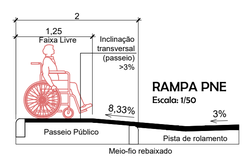


RAMPA PNE
Escala: 1/50

Obs.: Inclinação da pista menor que 5% (não há necessidade de faixa de acomodação - NBR 9050)

ESTADO DO RIO GRANDE DO SUL

**MUNICÍPIO DE JARI**

Secretaria Municipal de Administração e Planejamento
CNPJ: 01.609.402/0001-50

Nome do Projeto:
**PROJETO DE PAVIMENTAÇÃO RUA ANTÔNIO JOAQUIM DA SILVEIRA NETTO - TRECHO 01**

Local:
RUA **ANTÔNIO JOAQUIM DA SILVEIRA NETTO** TRECHO INDICADO EM PLANTA

Título:
PLANTA BAIXA PAVIMENTAÇÃO

| Responsável Técnico: | Desenho: |
|---|---|
| Alessandra Blum - Arquiteta e Urbanista | Alessandra Blum |
| Data: Novembro/2025 | Escala: INDICADA |

Município de Jari:

Osnei dos Santos Azeredo
Prefeito Municipal

Responsável Técnico:

Documento assinado digitalmente
gov.br ALESSANDRA ANDRESSA BLUM
Data: 14/11/2025 13:10:22-0300
Verifique em https://validar.iti.gov.br

Alessandra Blum
Arquiteta e Urbanista
CAU A184470-9

Prancha nº.:

**02/04**