


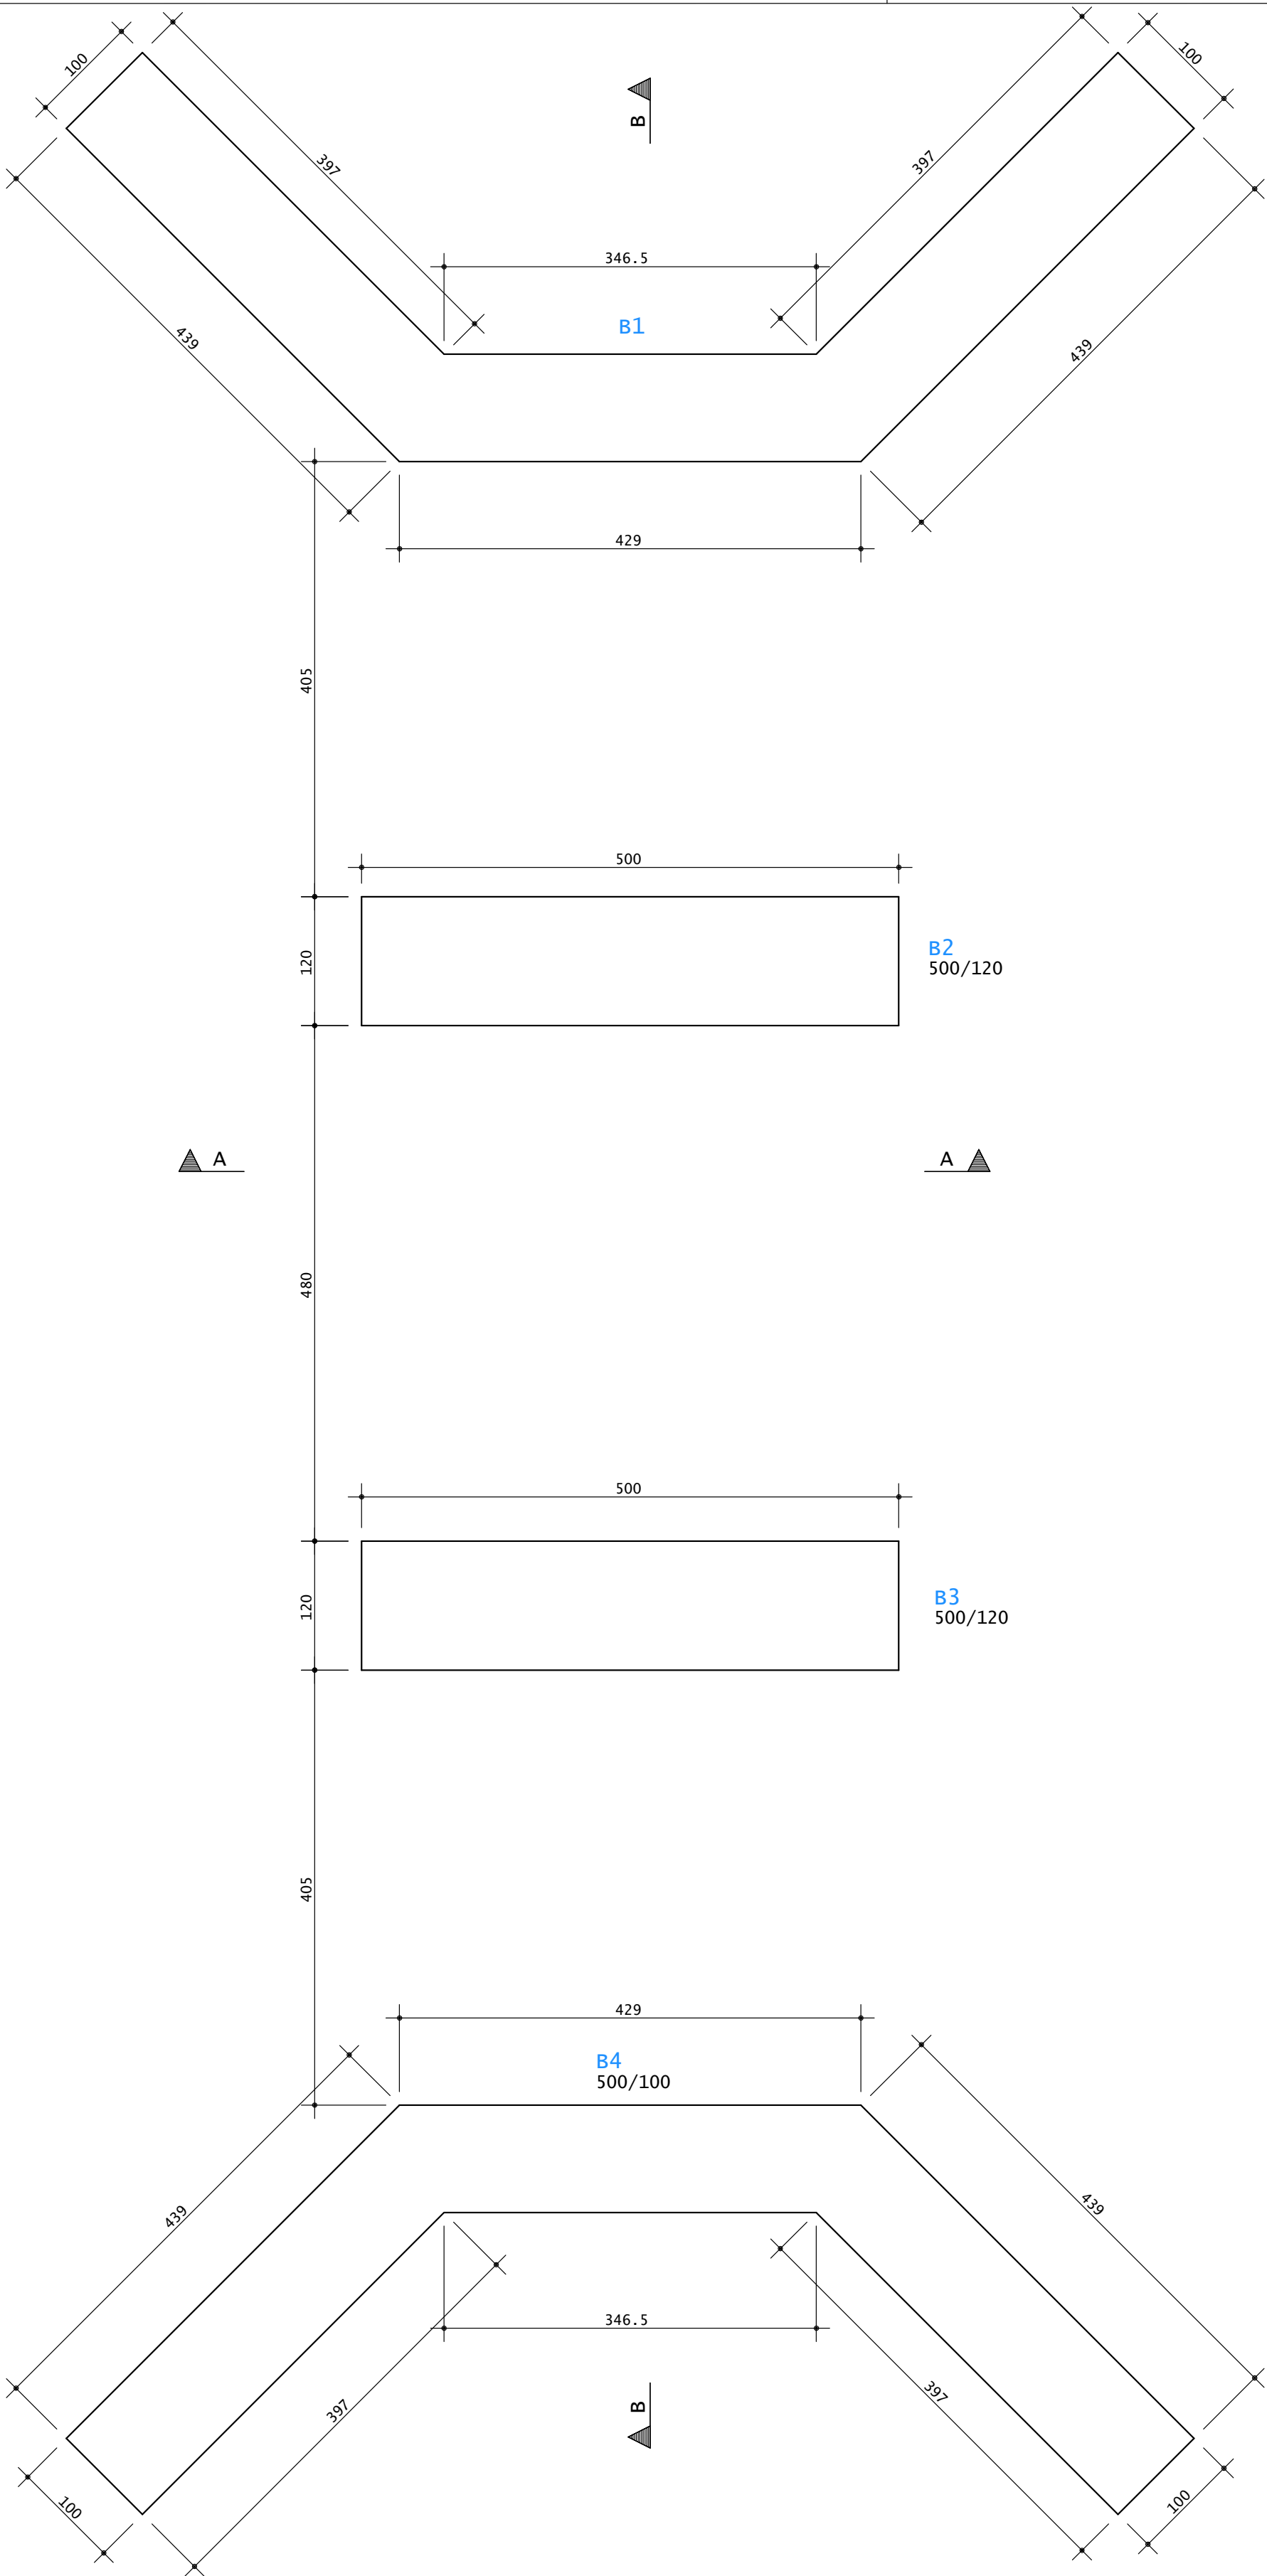


PLANTA DE FUNDAÇÃO (JÁ EXECUTADO)
ESCALA 1:50

NOTAS

- fck >= 25 MPa (Pilares, cortinas, vigas e Lajes)
- RELAÇÃO ÁGUA CIMENTO <= 0,6
- CONSUMO MÍNIMO DE 300 kg DE CIMENTO POR m³ DE CONCRETO
- COBRIMENTO DAS ARMADURAS DAS FUNDAÇÕES = 4 cm
- COBRIMENTO DAS ARMADURAS DE PILARES VIGAS E LAJES = 3 cm


B1=B4
ESCALA 1:25
VOLUME DE CONCRETO: 6,15 m³

2X

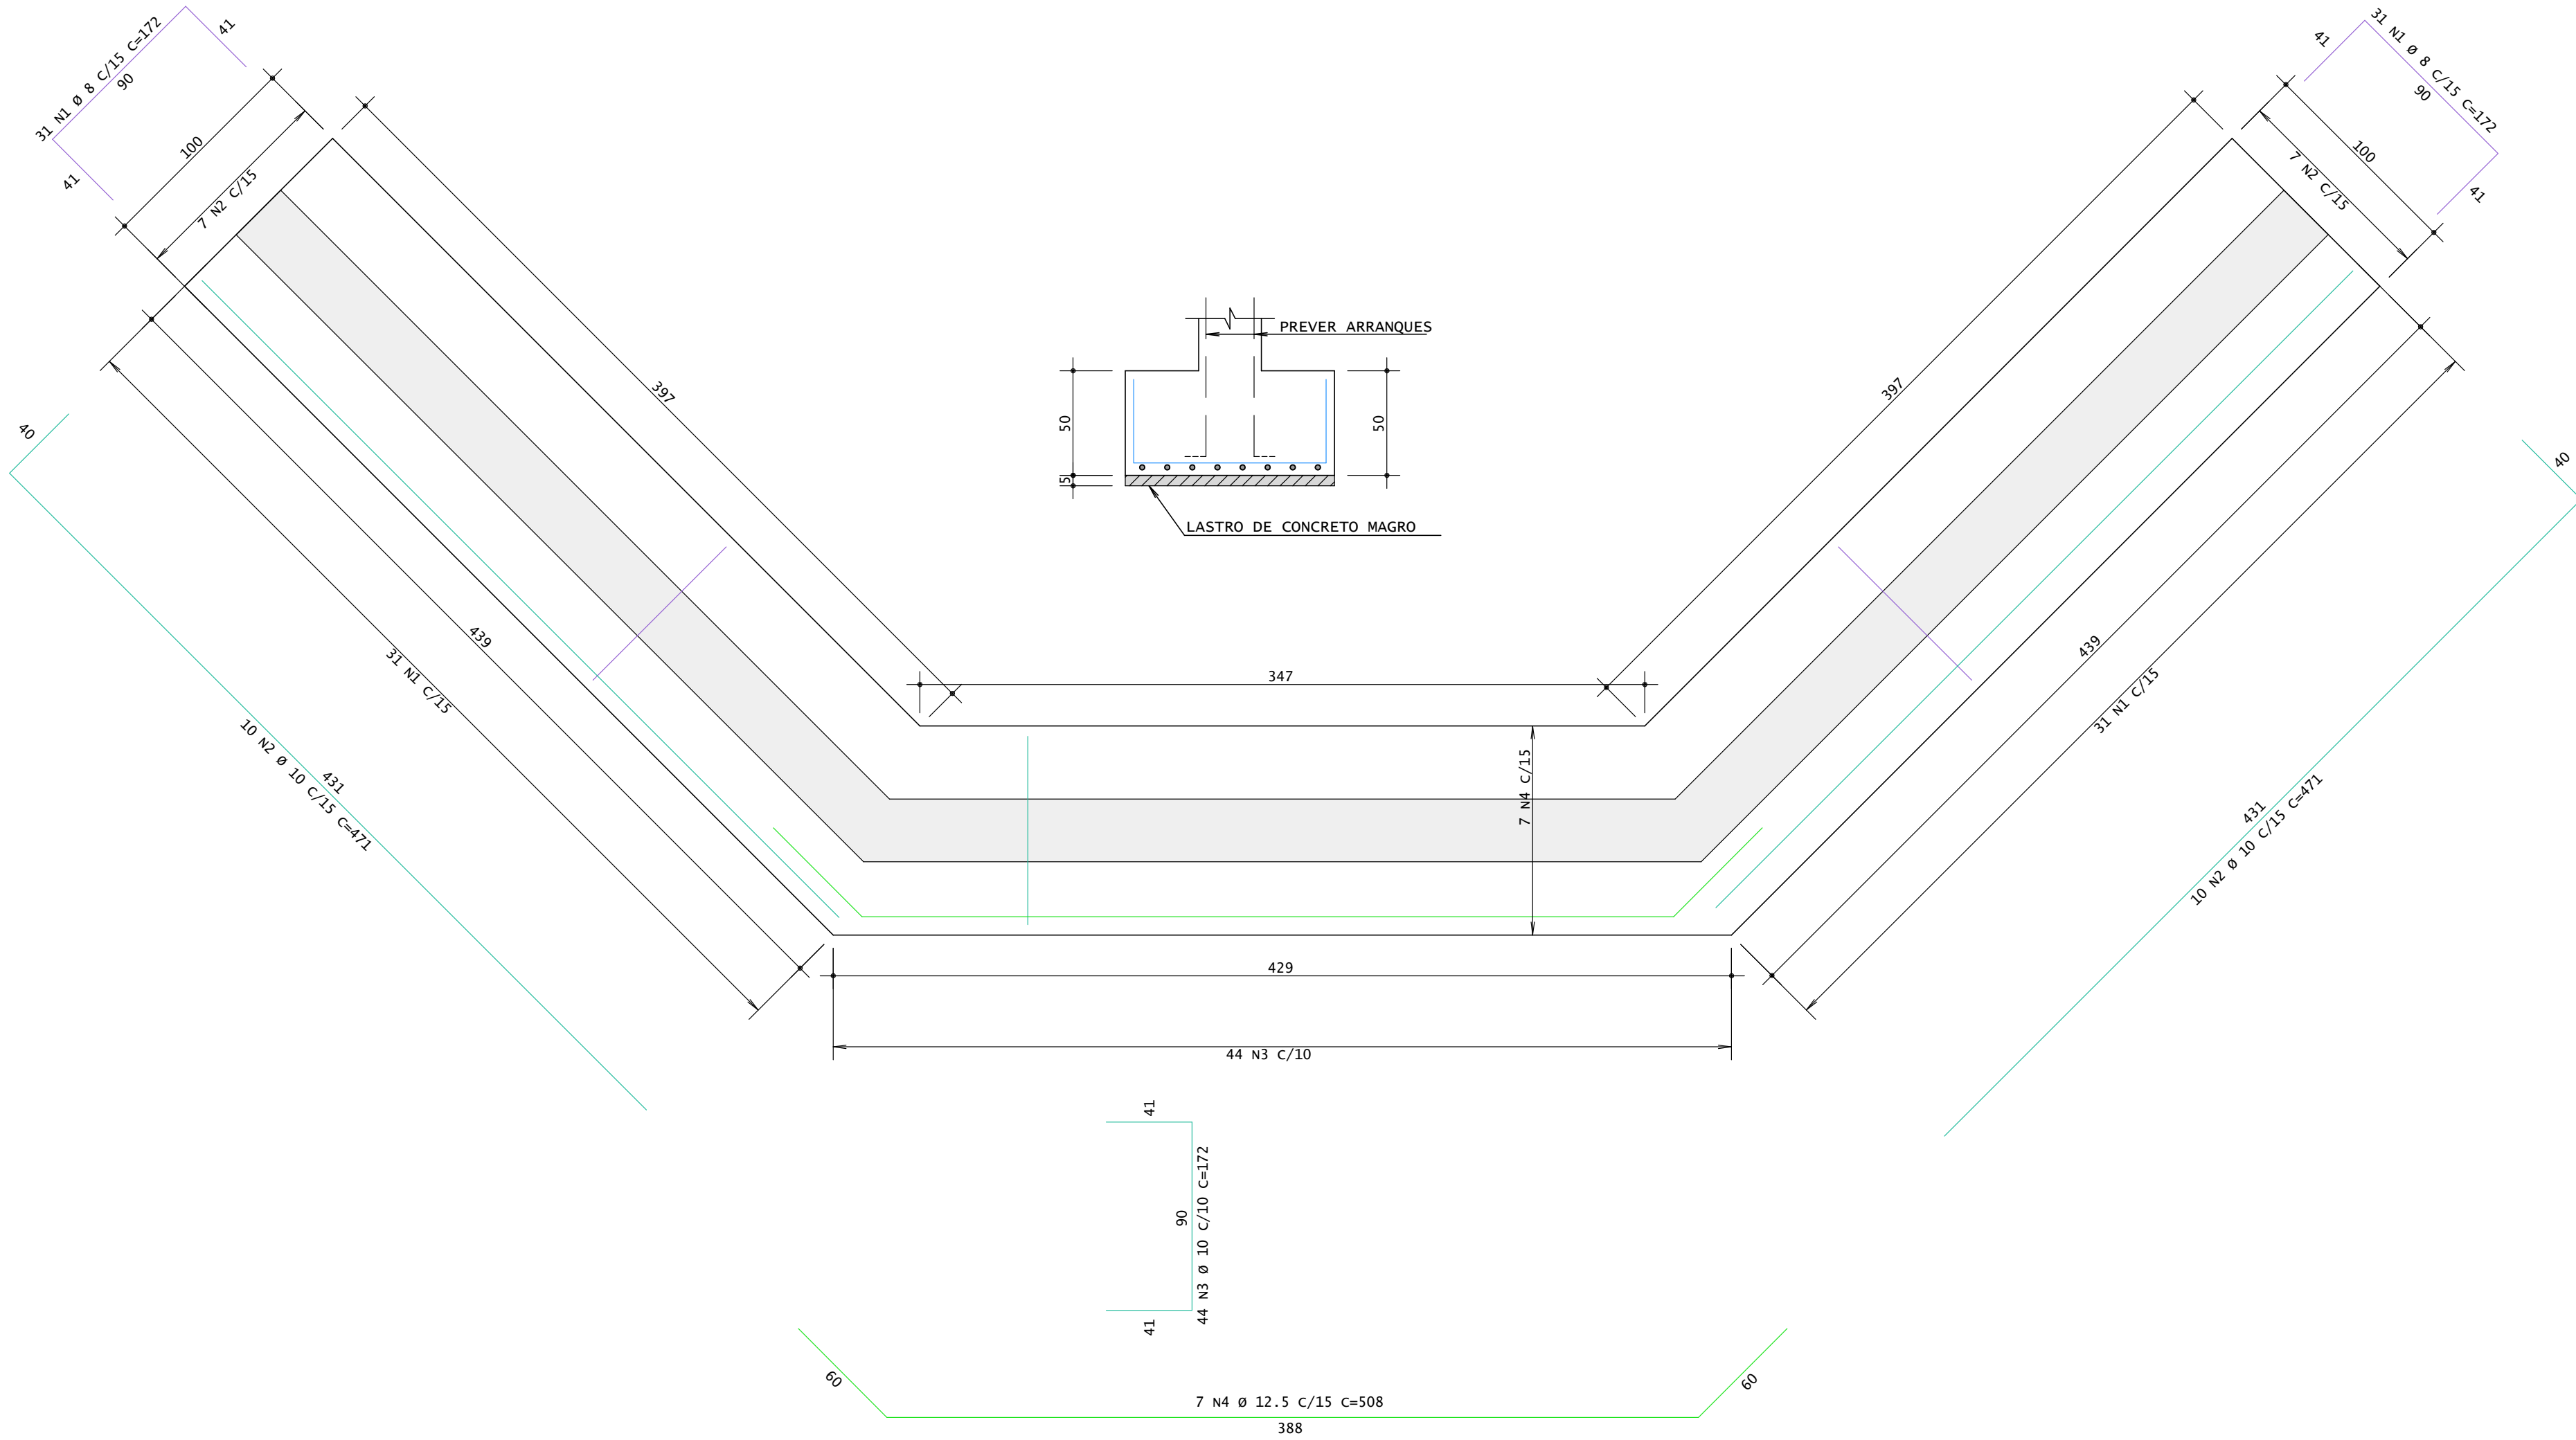

B2=B3
ESCALA 1:25
VOLUME DE CONCRETO: 3,00 m³

2X

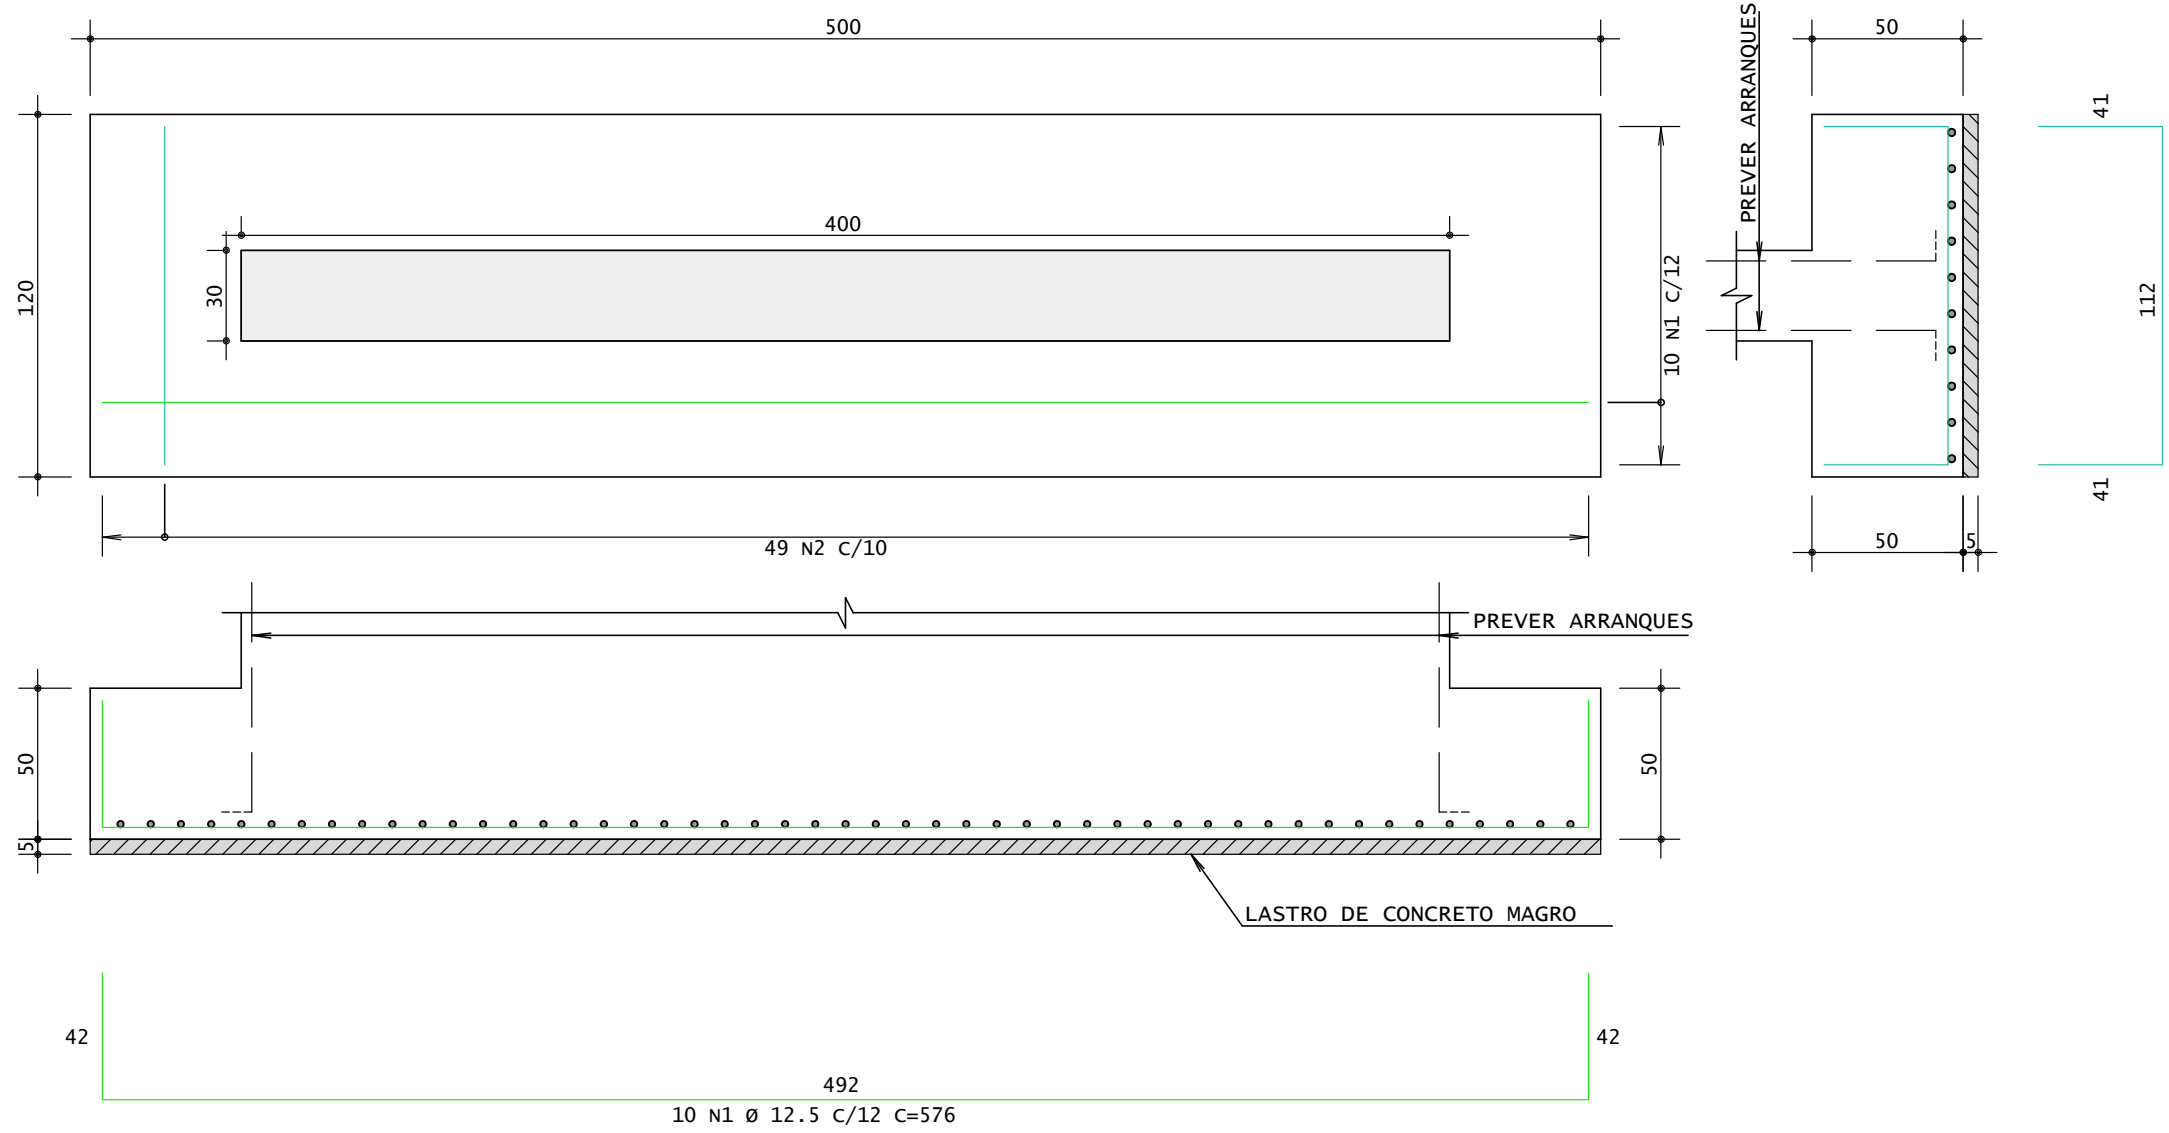

		PREFEITURA MUNICIPAL DE JARI	
		RUA BARÃO DO TRIUNFO, n° 193, JARI/RS CEP 98.175-000 CNPJ 01.609.402/0001-50 FONE: (55) 3272 9030	
ASSUNTO: ESTRUTURAS JÁ EXECUTADAS PLANTA DE FUNDAÇÕES E ARMADURA DE FUNDAÇÕES			
OBRA: PONTE SOBRE RIO CAPIVARI		DATA: FEV/2026	
PROPRIETÁRIO(A) : PREFEITURA DE JARI		ESCALA: 1:50	
RESP. TÉC.: ANDERSON KOPIOLESKI - CREA/RS 261.756		REVISÃO: R00	
LOCALIZAÇÃO: TRAVESSA UMBU E RINCÃO DA GLÓRIA, JARI - RS		PRANCHA: 01	