




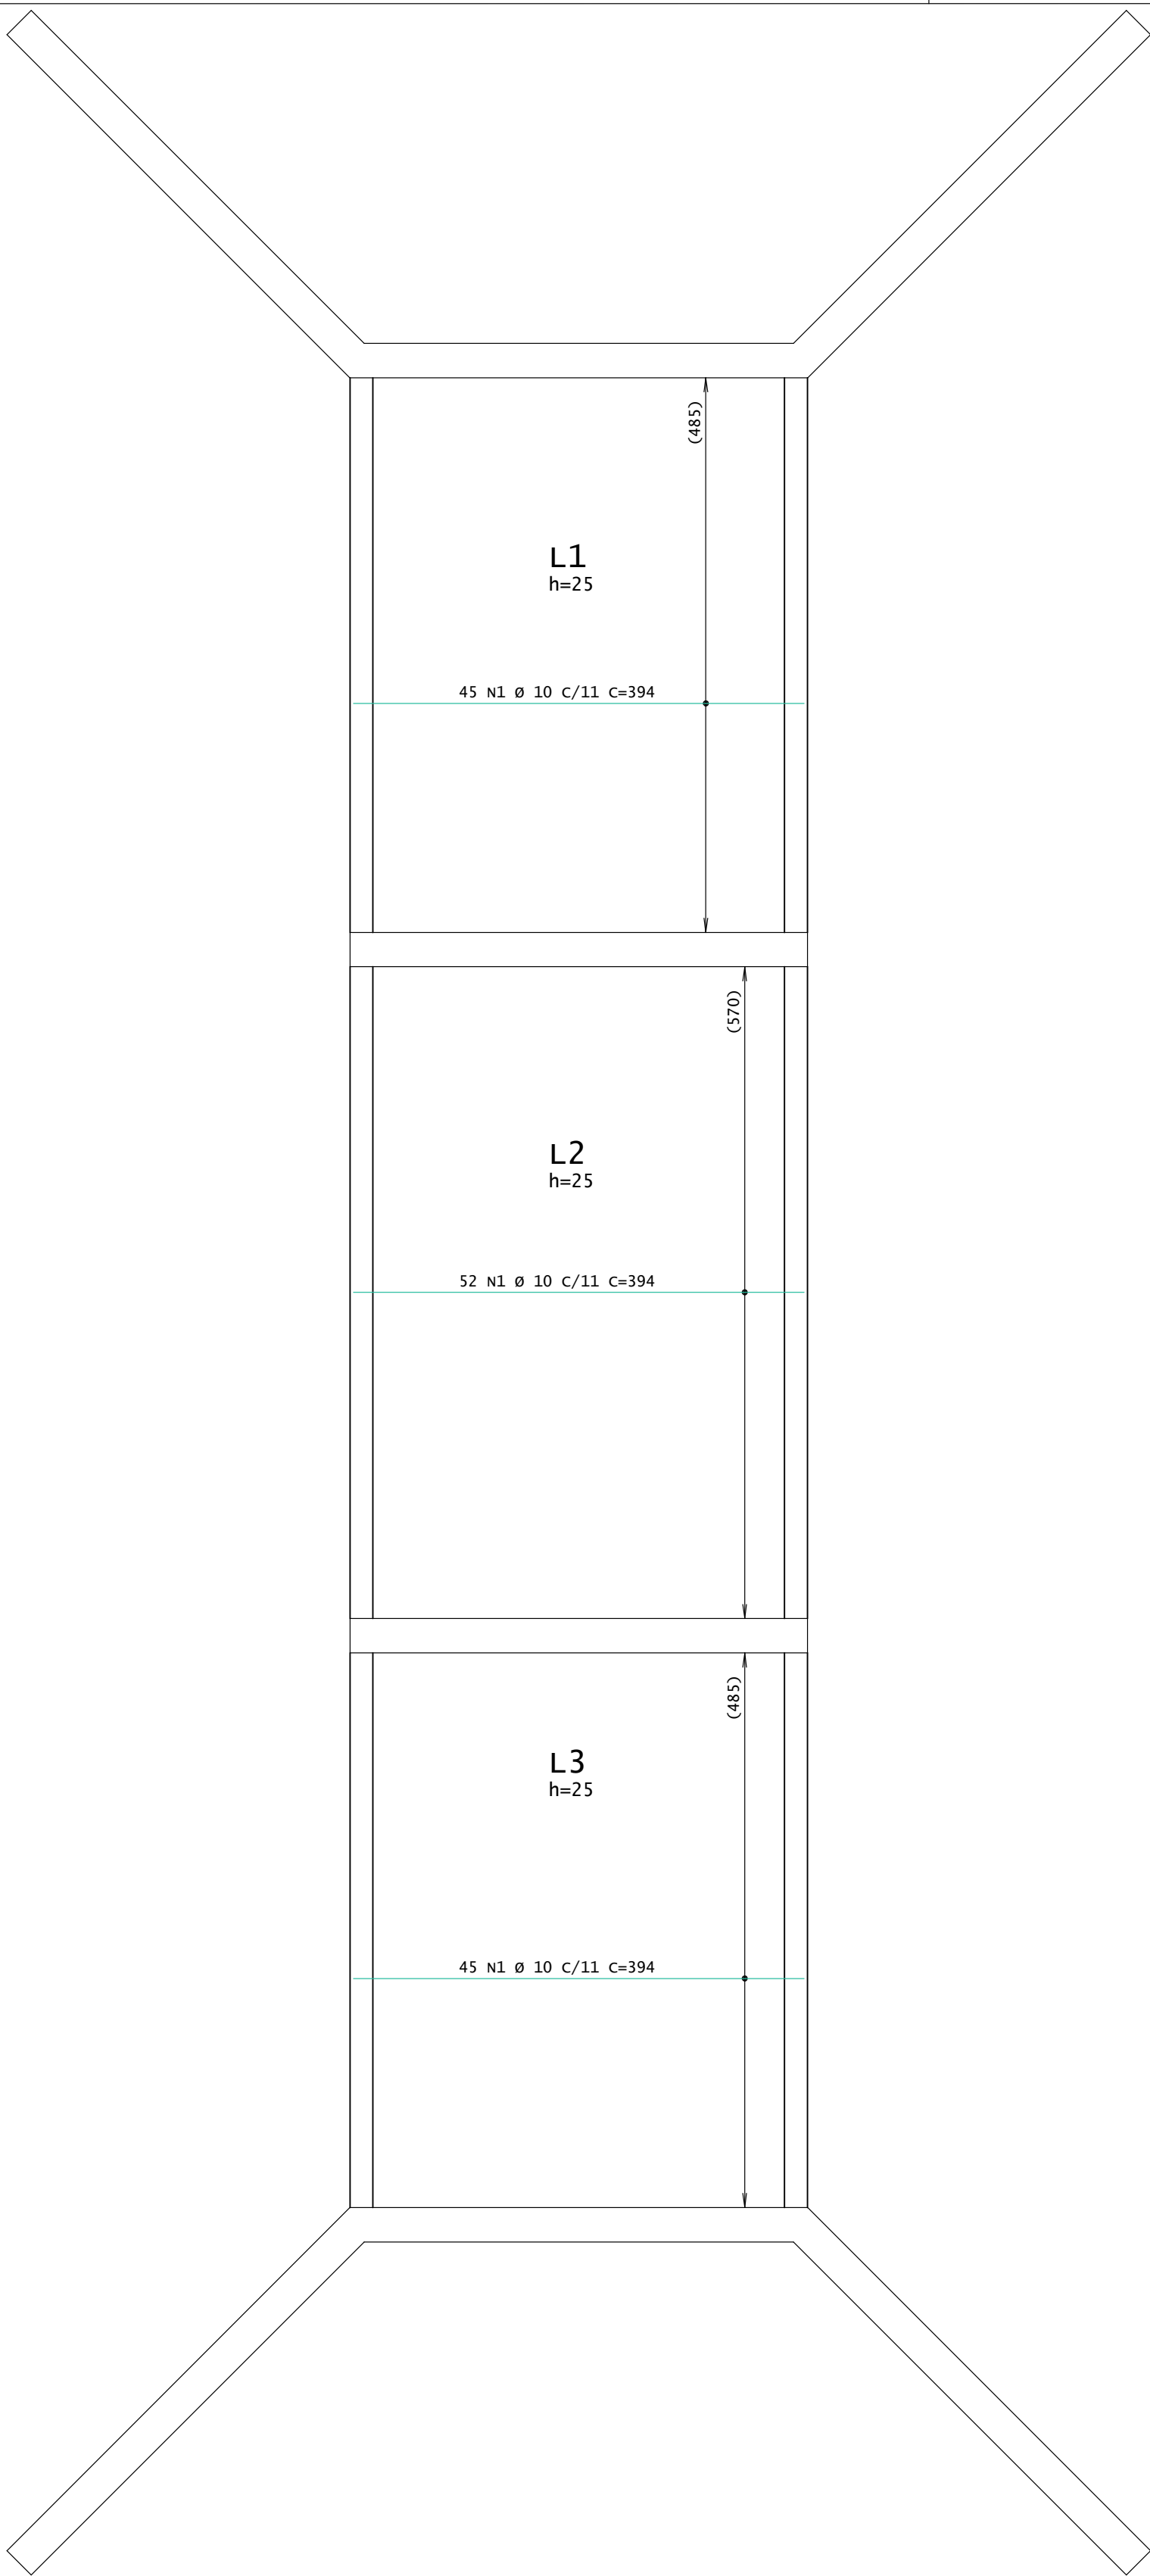

ARMADURAS POSITIVAS HORIZONTAIS
ESCALA 1:50

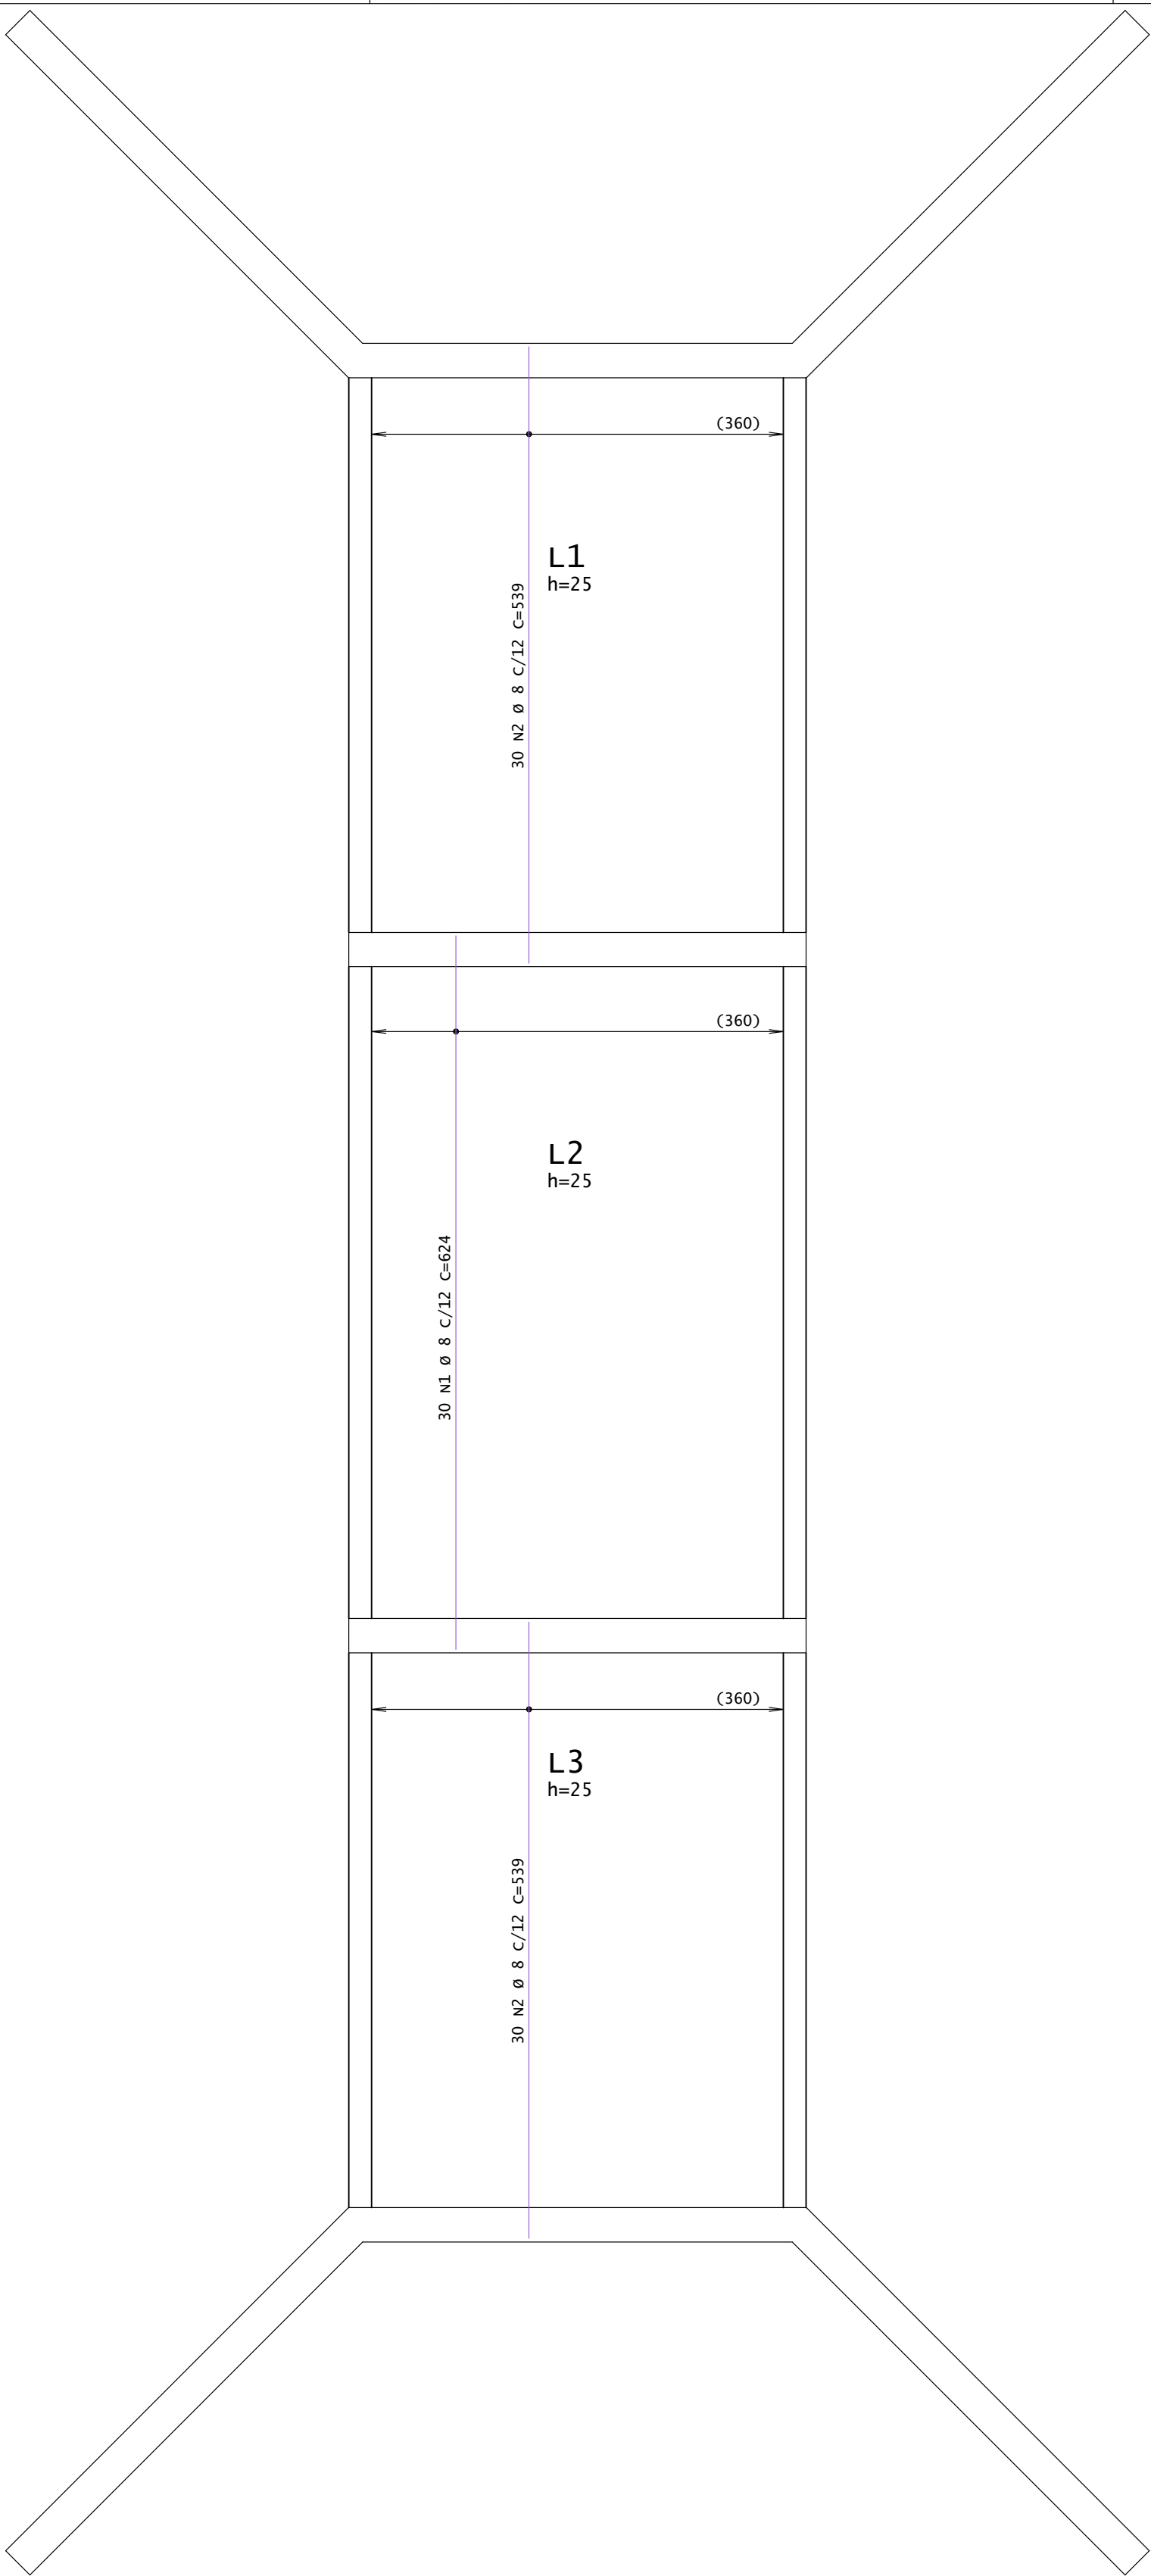

ARMADURAS POSITIVAS VERTICAIS
ESCALA 1:50

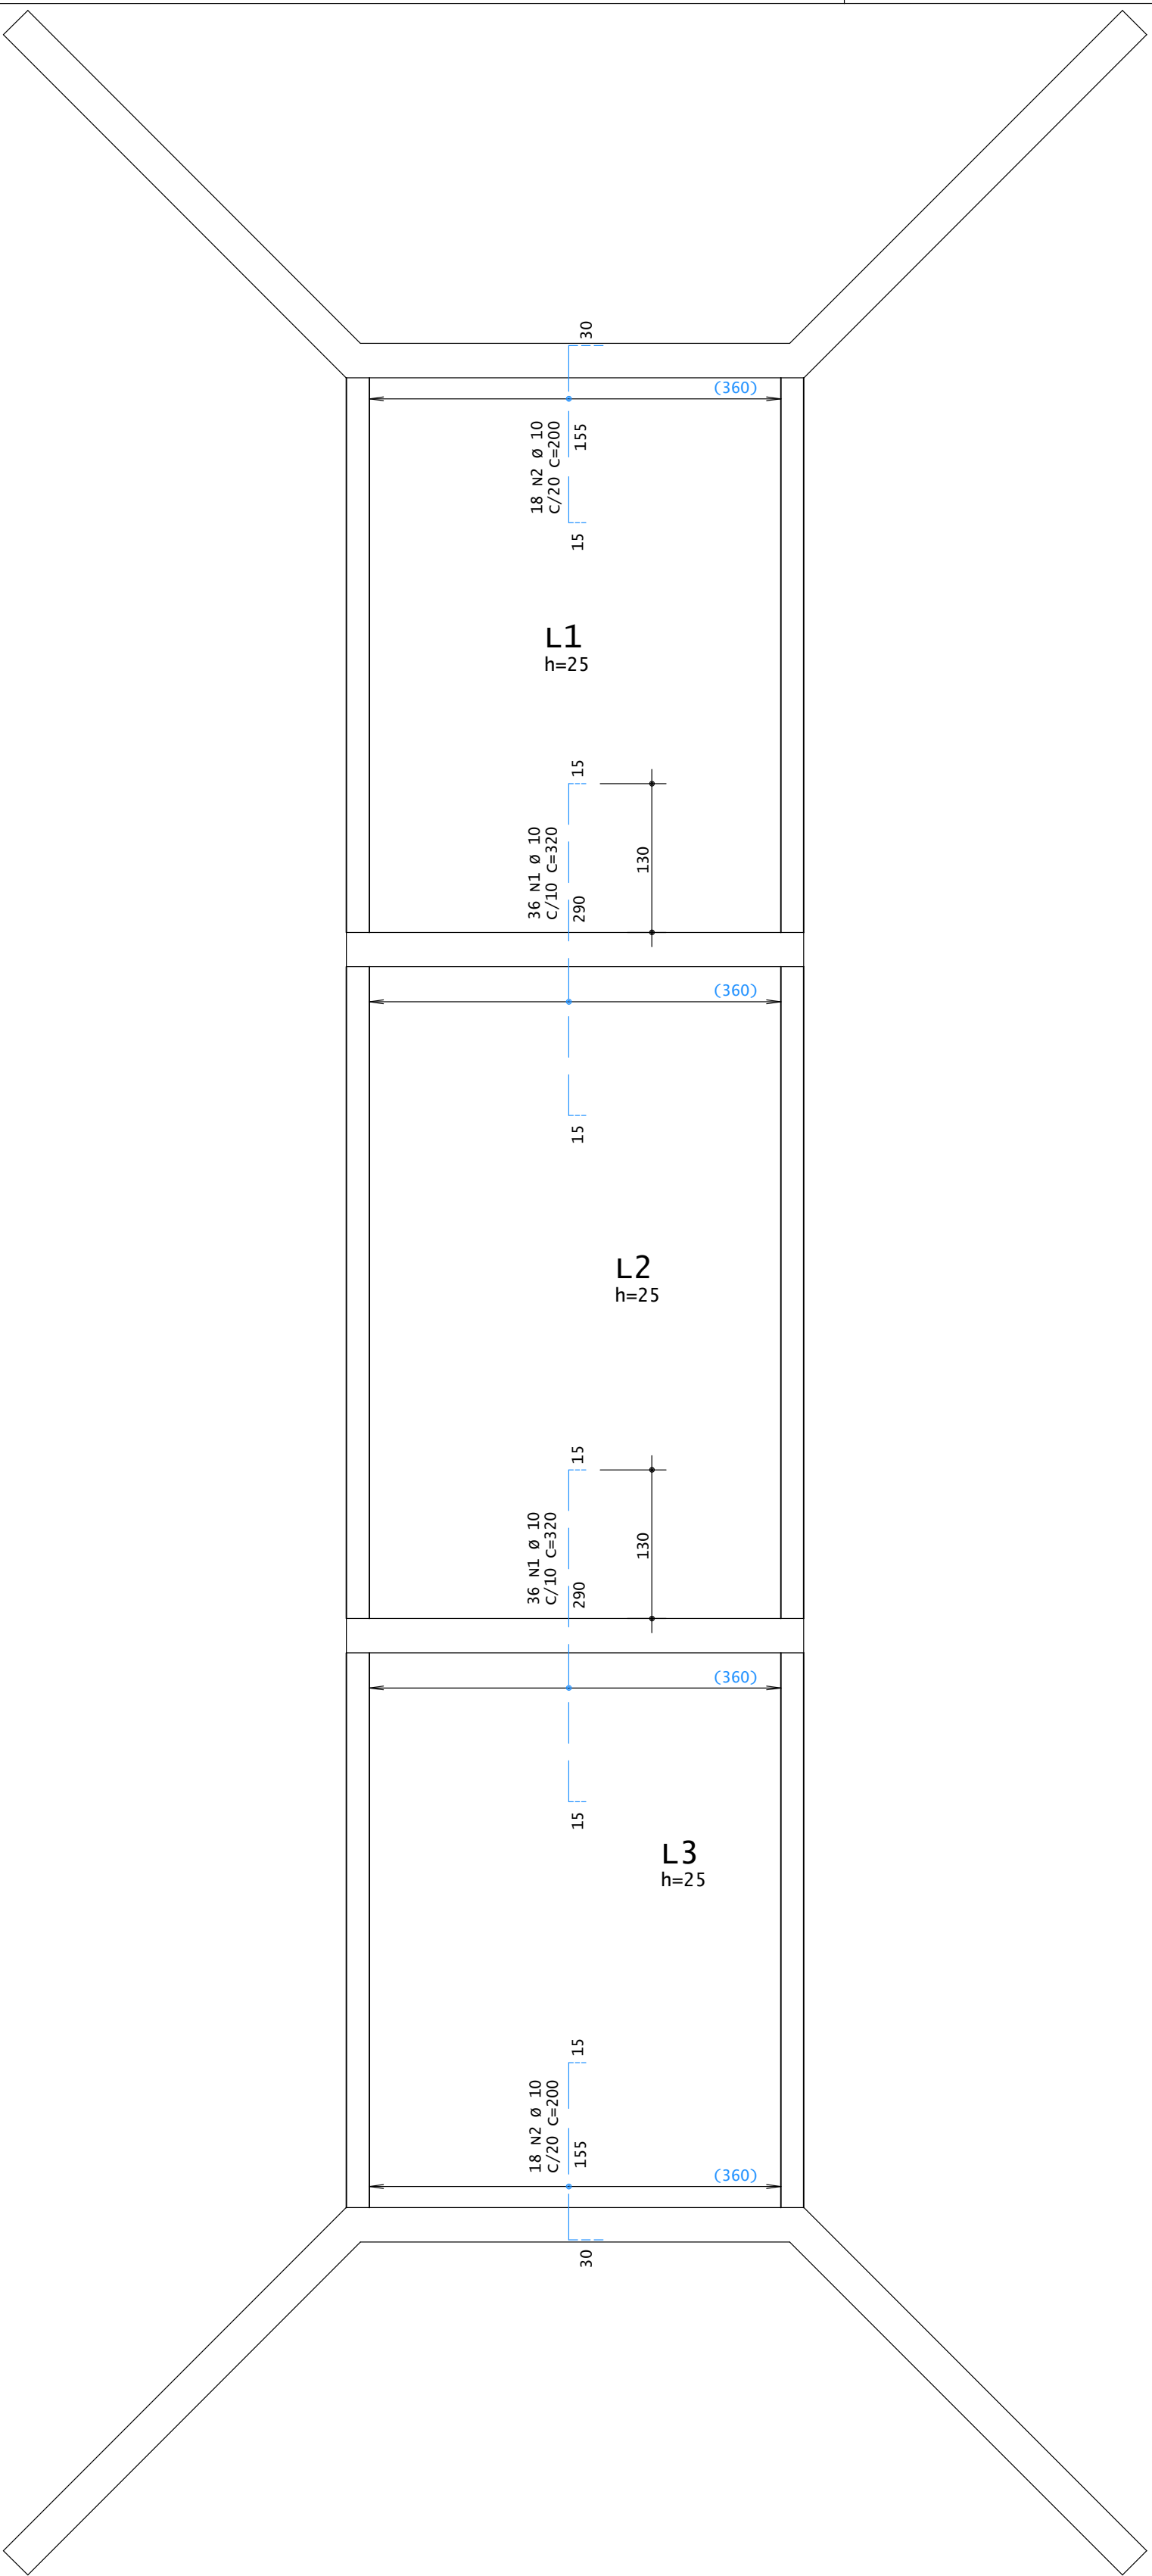

ARMADURAS NEGATIVAS VERTICAIS
ESCALA 1:50

- NOTAS
- fck >= 25 MPa (pilares, cortinas, vigas e Lajes)
 - RELAÇÃO ÁGUA CIMENTO <= 0,6
 - CONSUMO MÍNIMO DE 300 kg DE CIMENTO POR m³ DE CONCRETO
 - COBRIMENTO DAS ARMADURAS DAS FUNDAÇÕES = 4 cm
 - COBRIMENTO DAS ARMADURAS DE PILARES VIGAS E LAJES = 3 cm

AÇO	POS	BIT	QUANT	COMPRIMENTO		
				UNIT	TOTAL	
				cm	cm	
ARMADURAS NEGATIVAS VERTICAIS						
	50A	1	10	72	320	23040
	50A	2	10	36	200	7200
ARMADURAS POSITIVAS HORIZONTAIS						
	50A	1	10	142	394	55948
ARMADURAS POSITIVAS VERTICAIS						
	50A	1	8	30	624	18720
	50A	2	8	60	539	32340

RESUMO DE AÇO				
AÇO	BIT	COMPR	PESO	
	mm	m	kgf	
50A	8	511	202	
50A	10	862	532	
Peso Total		50A =	733 kgf	



PREFEITURA MUNICIPAL DE JARI

RUA BARÃO DO TRIUNFO, n° 193, JARI/RS

CEP 98.175-000

CNPJ 01.609.402/0001-50

FONE: (55) 3272 9030

ASSUNTO:

ARMADURA DE LAJES

OBRA:

PONTE SOBRE RIO CAPIVARI

PROPRIETÁRIO(A):

PREFEITURA DE JARI

RESP. TÉCN.:

ANDERSON KOPIOLESKI - CREA/RS 261.756

LOCALIZAÇÃO:

TRAVESSA UMBU E RINCÃO DA GLÓRIA, JARI - RS

DATA:

MAR/2025

ESCALA:

1:50

REVISÃO:

R00

PRANCHA:

04

ARQUIVO:

EST-004