


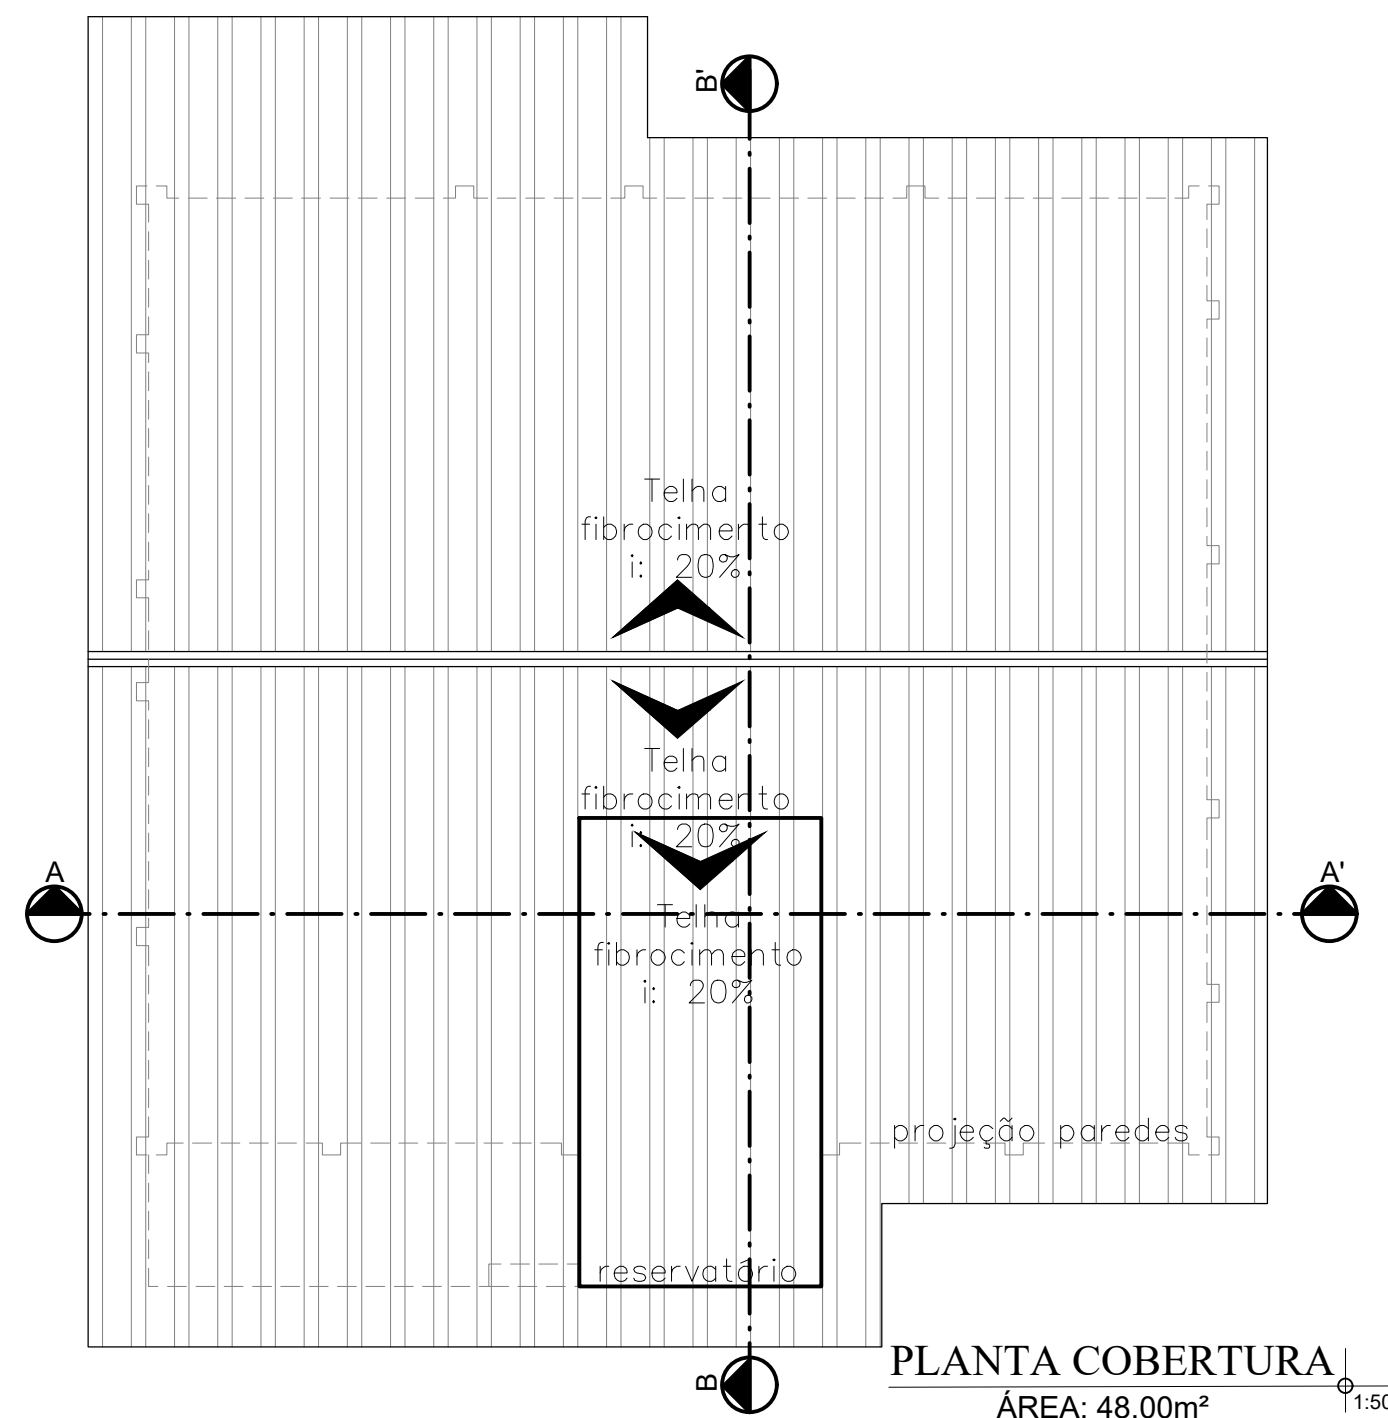
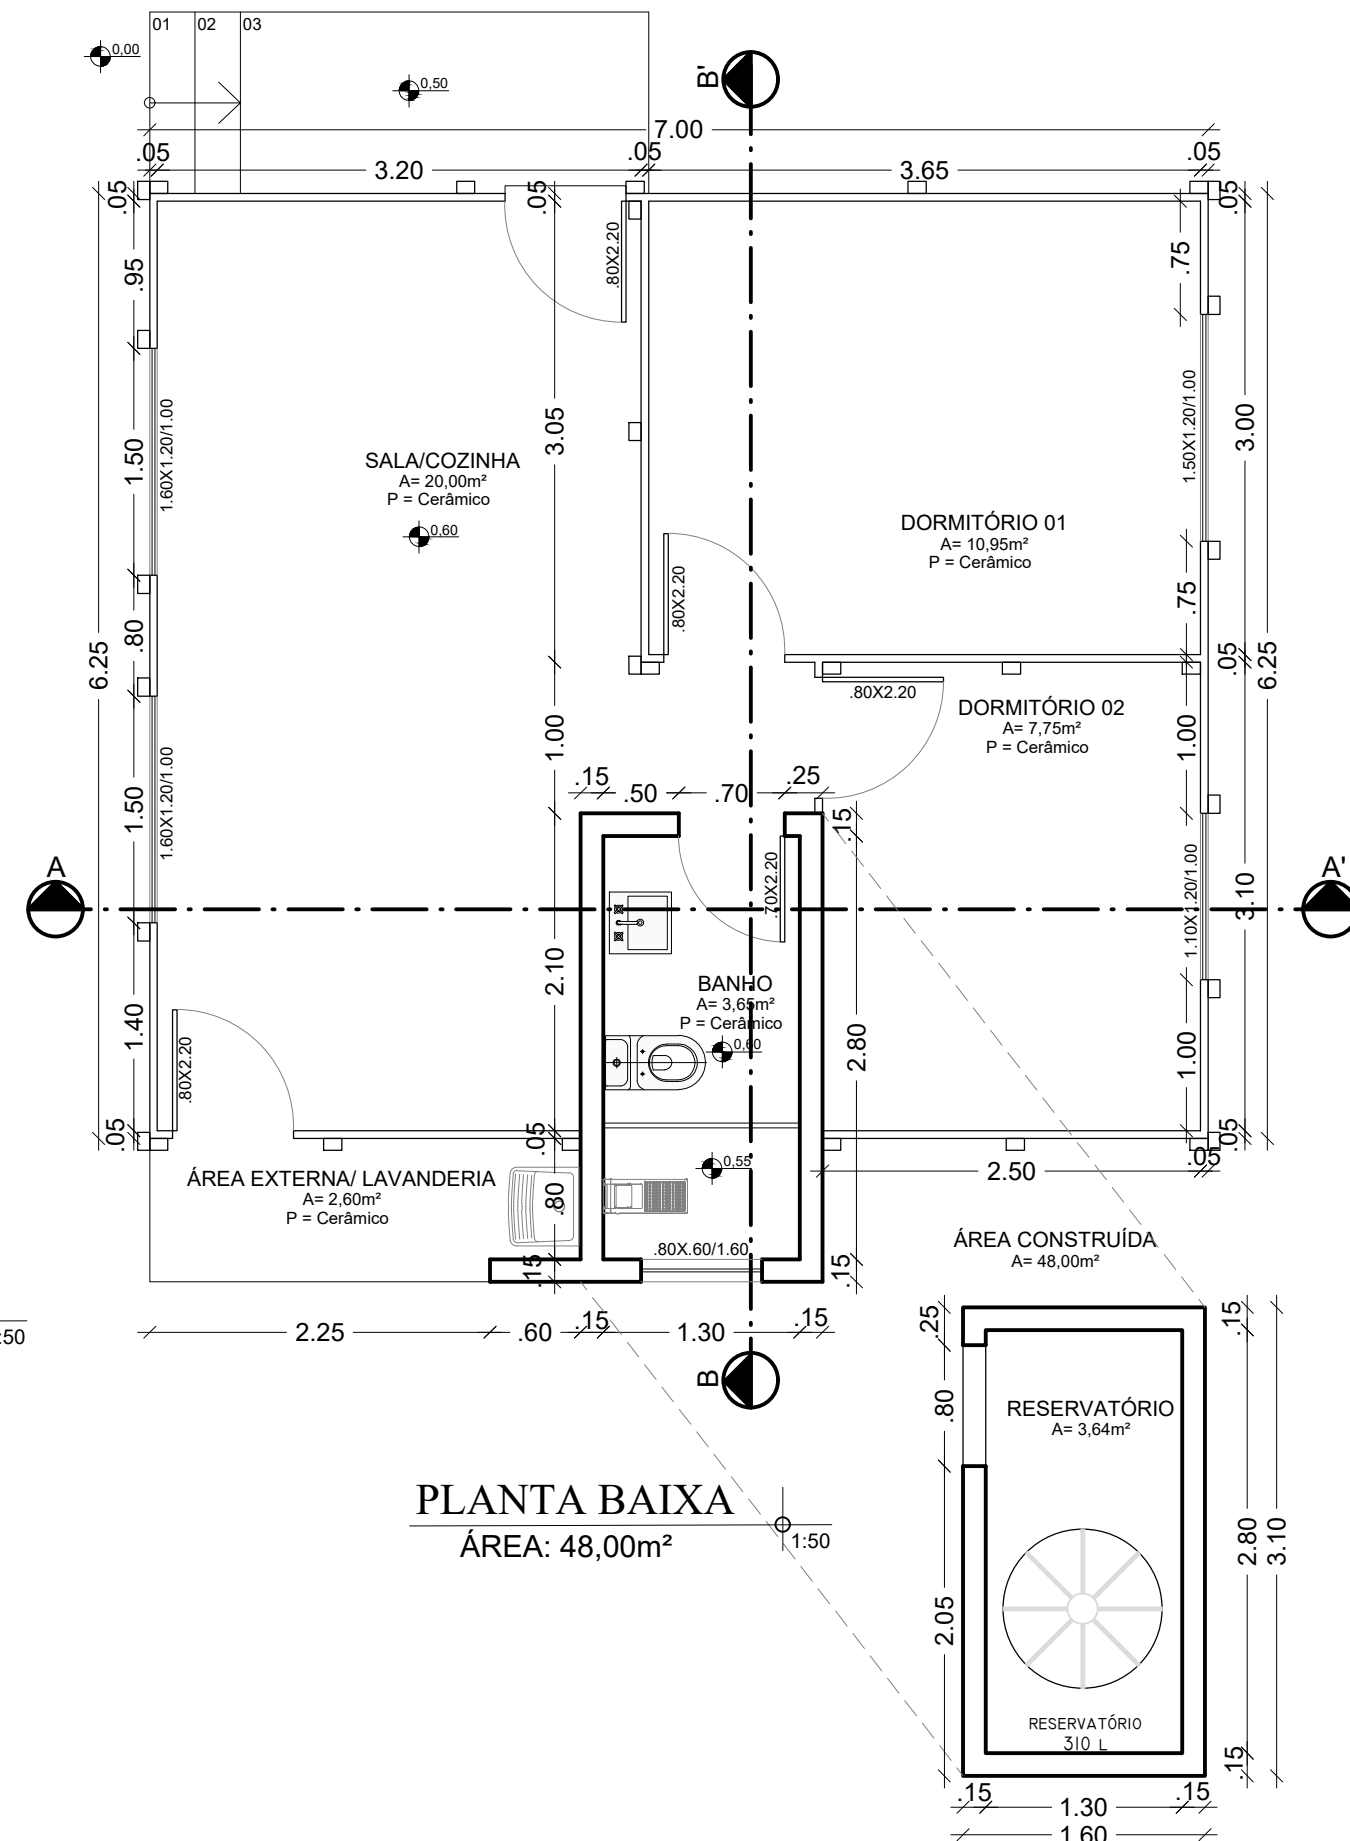


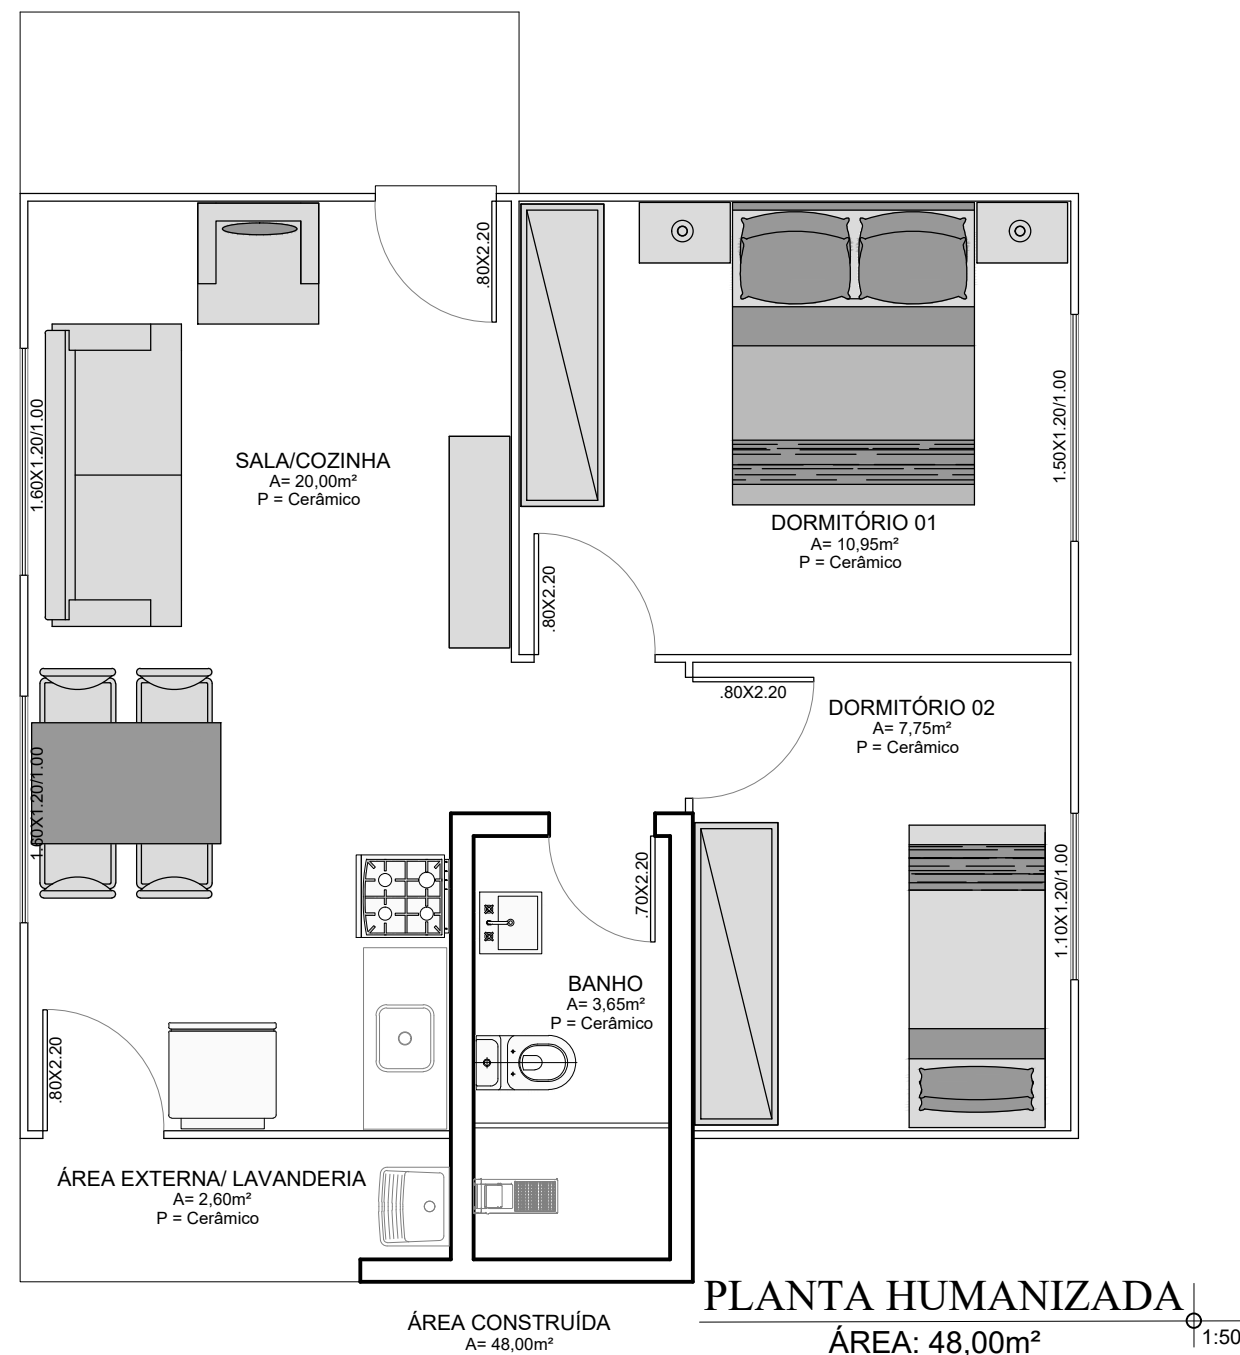


ESTADO DO RIO GRANDE DO SUL		
MUNICÍPIO DE JARI		
Secretaria Municipal de Administração e Planejamento CNPJ: 01.609.402/0001-50		
Nome do Projeto: RESIDÊNCIA DE INTERESSE SOCIAL EM MADEIRA		
Local: PASSO DOS CARDOSOS		
Título: PLANTA BAIXA		
Responsável Técnico: Alessandra Blum - Arquiteta e Urbanista		Desenho: Alessandra Blum
Data: Março/2026		Escala: INDICADA
Município de Jari:	Responsável Técnico: Documento assinado digitalmente ALESSANDRA ANDRESSA BLUM Data: 10/03/2026 15:55:00-0300 Verifique em https://validar.rli.gov.br	Prancha nº.: 01/04
Osnei dos Santos Azeredo Prefeito Municipal	Alessandra Blum Arquiteta e Urbanista CAU A184470-9	

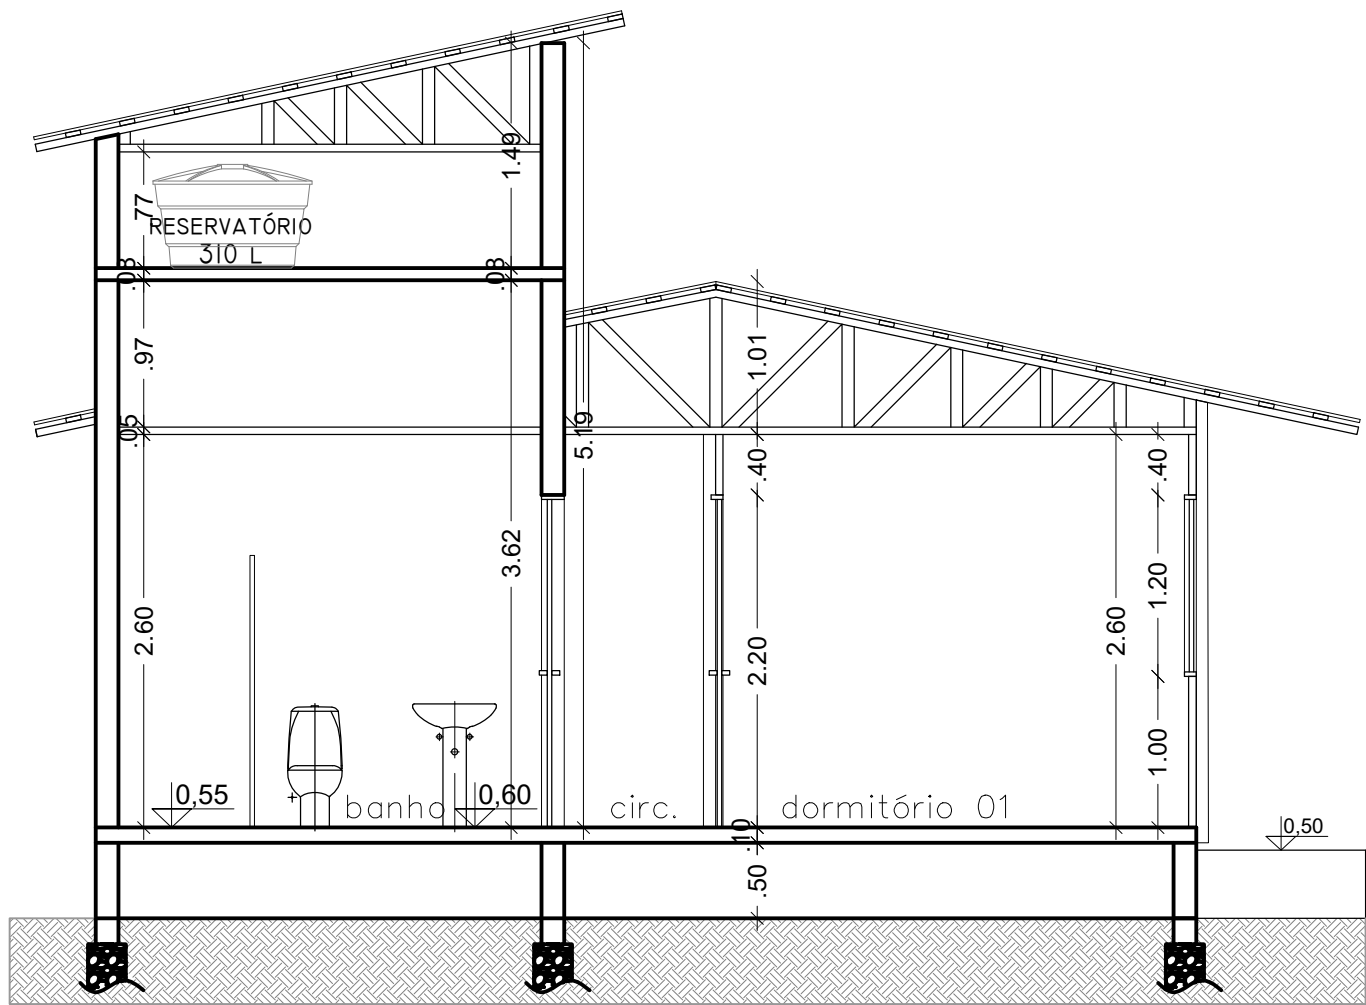

CORTE AA'

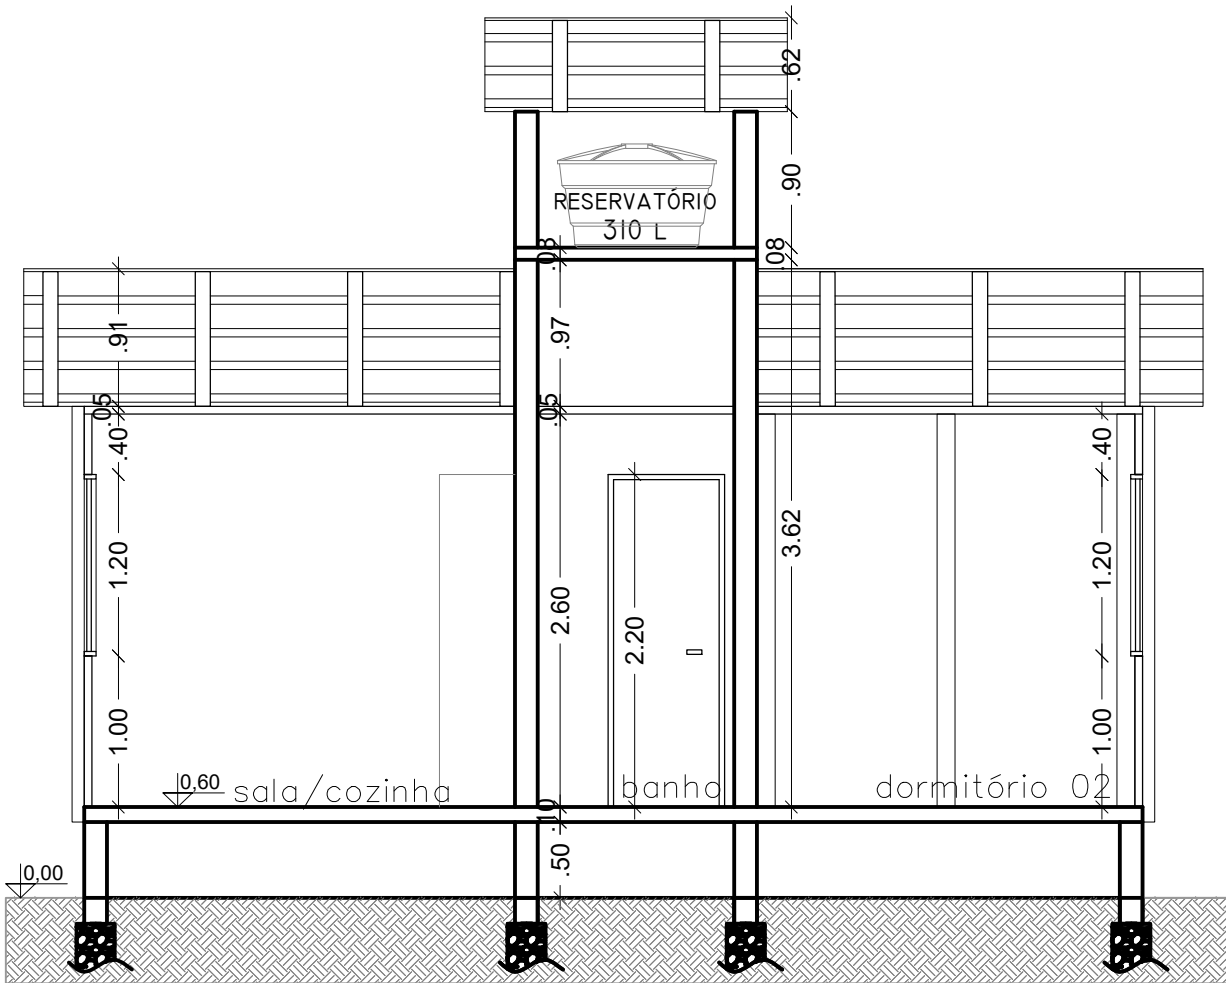

CORTE BB'

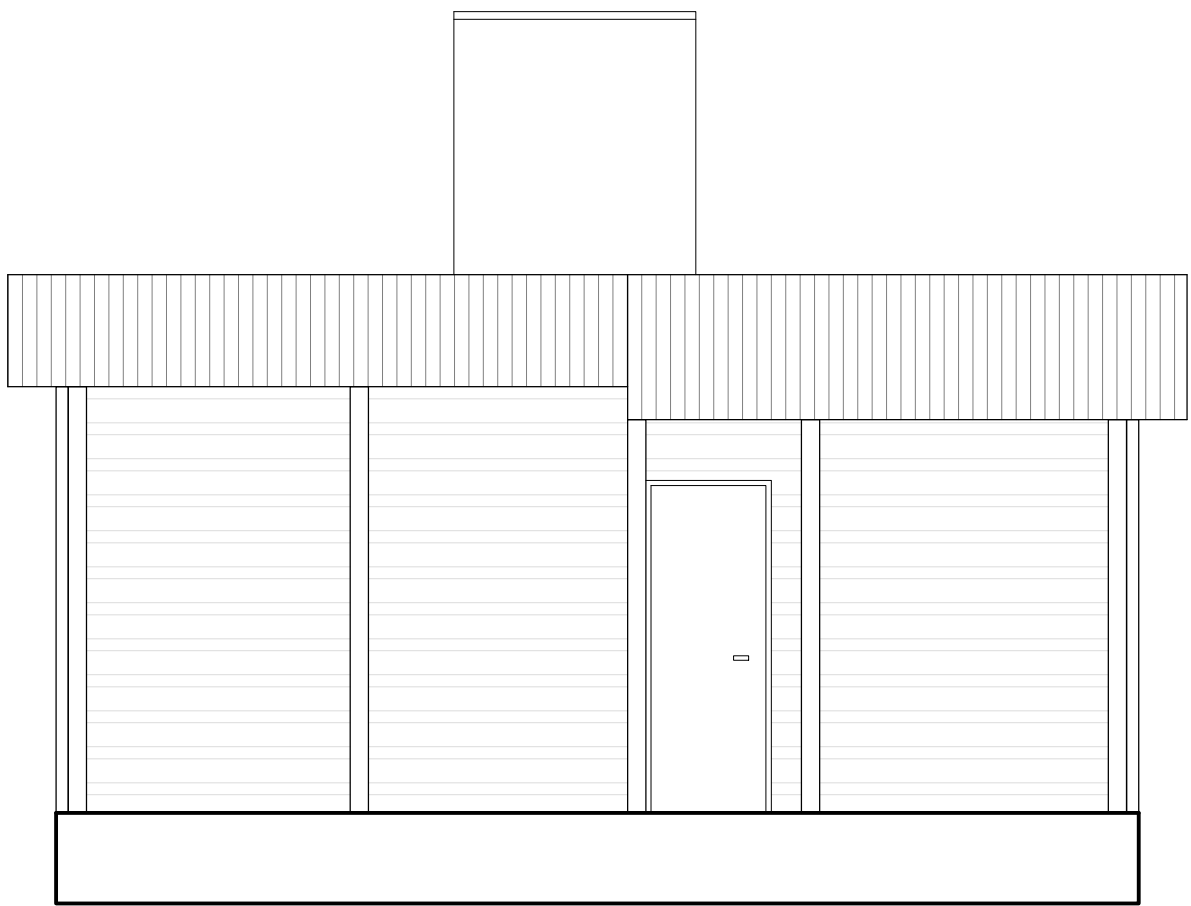

FACHADA FRONTAL



FACHADA LATERAL

ESTADO DO RIO GRANDE DO SUL
MUNICÍPIO DE JARI

Secretaria Municipal de Administração e Planejamento
CNPJ: 01.609.402/0001-50



Nome do Projeto:
RESIDÊNCIA DE INTERESSE SOCIAL EM MADEIRA

Local:
PASSO DOS CARDOSOS

Título:
CORTES E FACHADAS

Responsável Técnico:
Alessandra Blum - Arquiteta e Urbanista

Desenho:
Alessandra Blum

Data:
Março/2026

Escala:
INDICADA

Município de Jari:

Responsável Técnico:


Prancha nº.:

gov.br
Documento assinado digitalmente
ALESSANDRA ANDRESSA BLUM
Data: 10/03/2026 15:55:00-0300
Verifique em <https://validar.itl.gov.br>

Osnei dos Santos Azeredo
Prefeito Municipal

Alessandra Blum
Arquiteta e Urbanista
CAU A184470-9

02/04

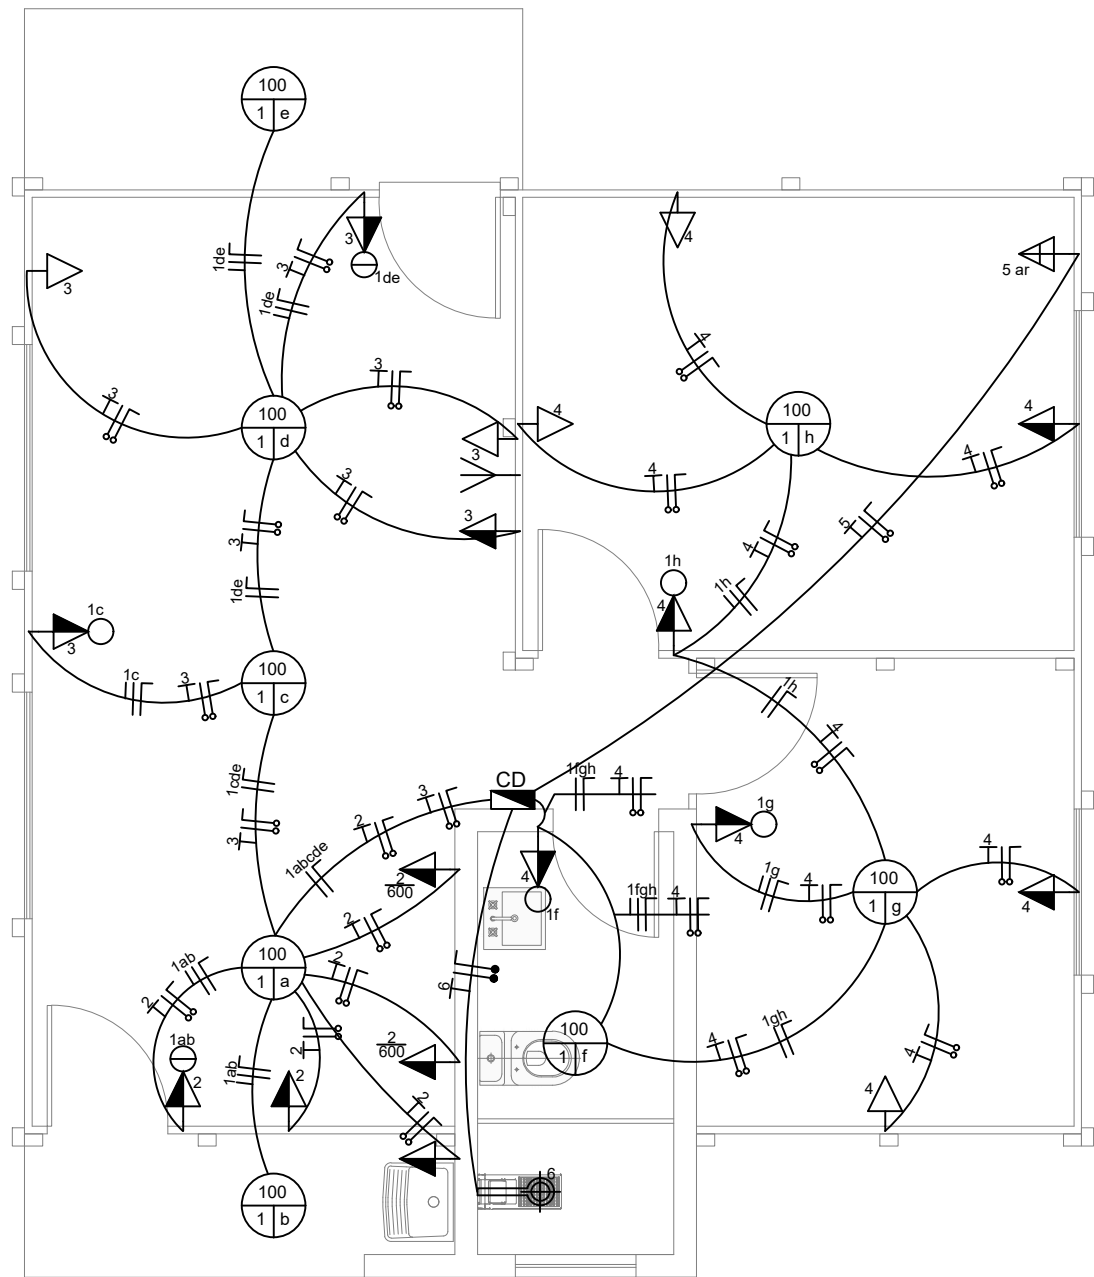

LEGENDA

- SAÍDA DE CABOS PARA ANTENA DE TV
- ELETRODUTO EMBUTIDO NA PAREDE OU NO TETO.
- CONDUTOR DE PROTEÇÃO, FASE E NEUTRO SEÇÃO 2,5mm²
- CONDUTOR DE PROTEÇÃO, FASE E NEUTRO SEÇÃO 4,0mm²
- CONDUTOR DE PROTEÇÃO, FASE E NEUTRO SEÇÃO 6,0mm²
- CONDUTORES RETORNO, FASE E NEUTRO SEÇÃO 2,5mm²
- CENTRO DE DISTRIBUIÇÃO À 1,20m DO PISO.
- PONTO DE LUZ LED NO TETO.
36 - POTÊNCIA EM VA
1 - CIRCUITO DE DISTRIBUIÇÃO
a - RETORNO
- ESPERA PARA CHUVEIRO À 2,20m DO PISO.
- TOMADA 2P+T - (NBR 14.136) À 1,20m DO PISO.
- TOMADA 2P+T - (NBR 14.136) À 0,30m DO PISO.
- TOMADA 2P+T - 20A - (NBR 14.136) À 2,20m DO PISO.
- TOMADA 2P+T COM INTERRUPTOR 1 TECLA SIMPLES (NBR 14.136) À 1,20m DO PISO.
- TOMADA 2P+T COM INTERRUPTOR 2 TECLA SIMPLES (NBR 14.136) À 1,20m DO PISO.

QUADRO DE CARGAS CD 1

CIRCUITOS	ILUMINAÇÃO		TOMADAS		CARGAS ESPECIAIS	CARGAS (W)	CONDUTOR (mm²)	PROTEÇÃO DISJ. (A)	FASES		FINALIDADE
	60W	100W	100W	600W					R+t	S+t	
01	-	08	-	-	-	800	2,5	1x20	800	-	ILUMINAÇÃO
02	-	-	03	02	-	1.500	2,5	1x20	1.500	-	TOMADAS
03	-	-	05	-	-	500	2,5	1x20	500	-	TOMADAS
04	-	-	08	-	-	800	2,5	1x20	800	-	TOMADAS
05	-	-	-	-	AR COND.	1.800	4,0	1x20	1.800	-	TOMADAS
06	-	-	-	-	CHUVEIRO	7.500	6,0	1x32	-	7.500	CHUVEIRO
TOTAL	-	08	15	02	-	12.900	4#10,0mm²	3X50	5.400	7.500	ALIMENTAÇÃO

ESTADO DO RIO GRANDE DO SUL

MUNICÍPIO DE JARI

Secretaria Municipal de Administração e Planejamento
CNPJ: 01.609.402/0001-50



Nome do Projeto:

RESIDÊNCIA DE INTERESSE SOCIAL EM MADEIRA

Local:

PASSO DOS CARDOSOS

Título:

ELÉTRICO

Responsável Técnico:

Alessandra Blum - Arquiteta e Urbanista

Desenho:

Alessandra Blum

Data:

Março/2026

Escala:

INDICADA

Município de Jari:

Responsável Técnico:


Prancha nº.:

Documento assinado digitalmente
gov.br
ALESSANDRA ANDRESSA BLUM
Data: 10/03/2026 15:55:00-0300
Verifique em <https://validar.itl.gov.br>

Osnei dos Santos Azeredo
Prefeito Municipal

Alessandra Blum
Arquiteta e Urbanista
CAU A184470-9

03/04

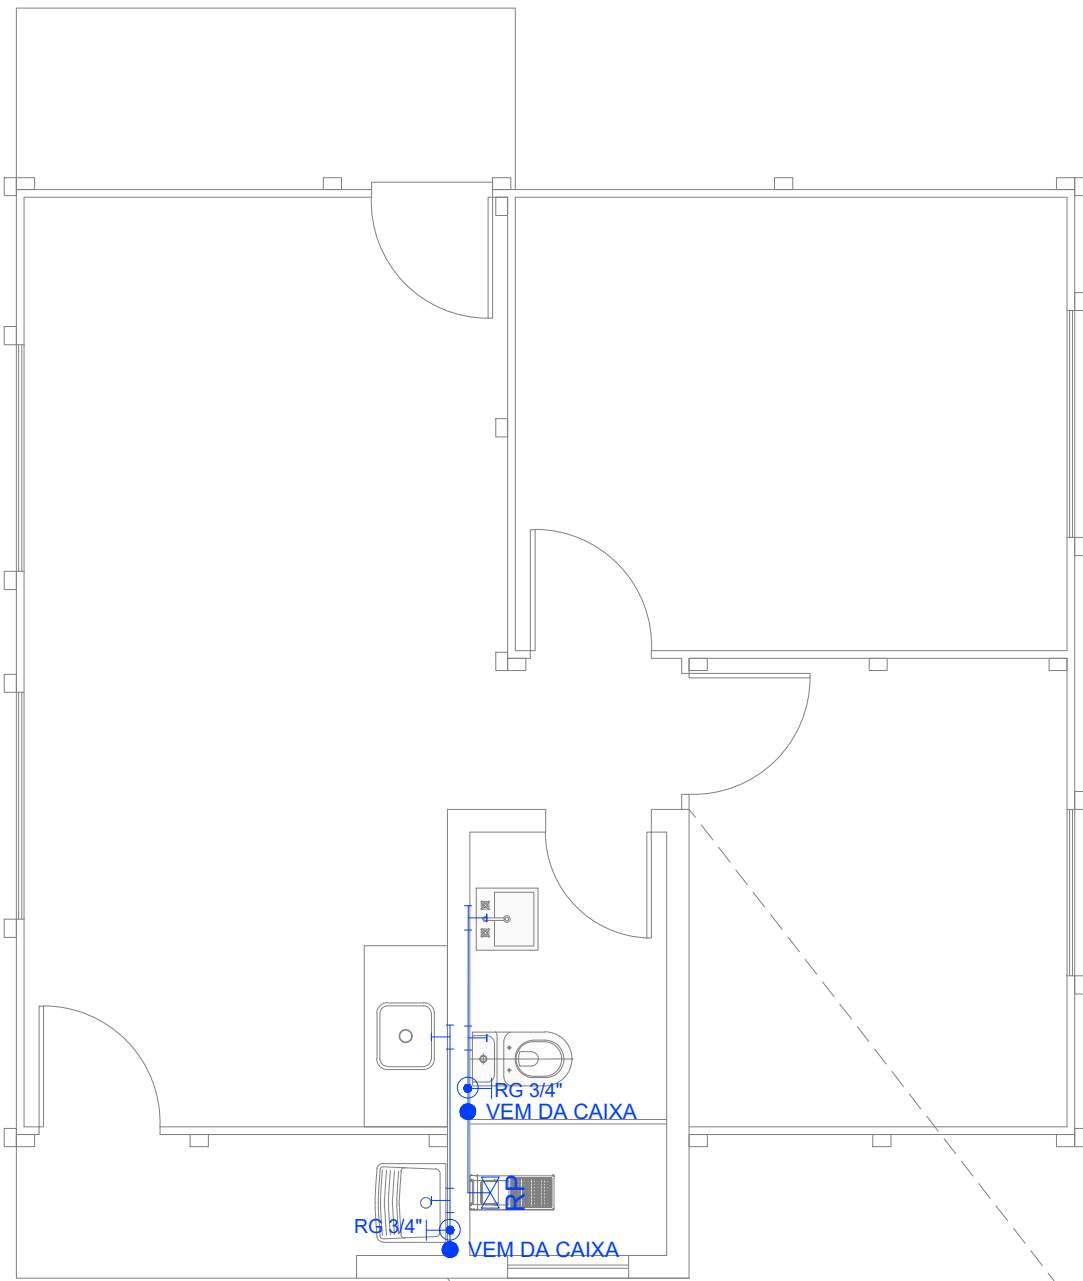

LEGENDA


- Ponto de água quente
 - Ponto de água fria
 - Registro de Gaveta
 - Registro de Pressão
- EXTRAVASOR

RESERVATÓRIO 310 L

DESCE P/ ALIMENTAÇÃO

RG 3/4"

VEM DA RUA

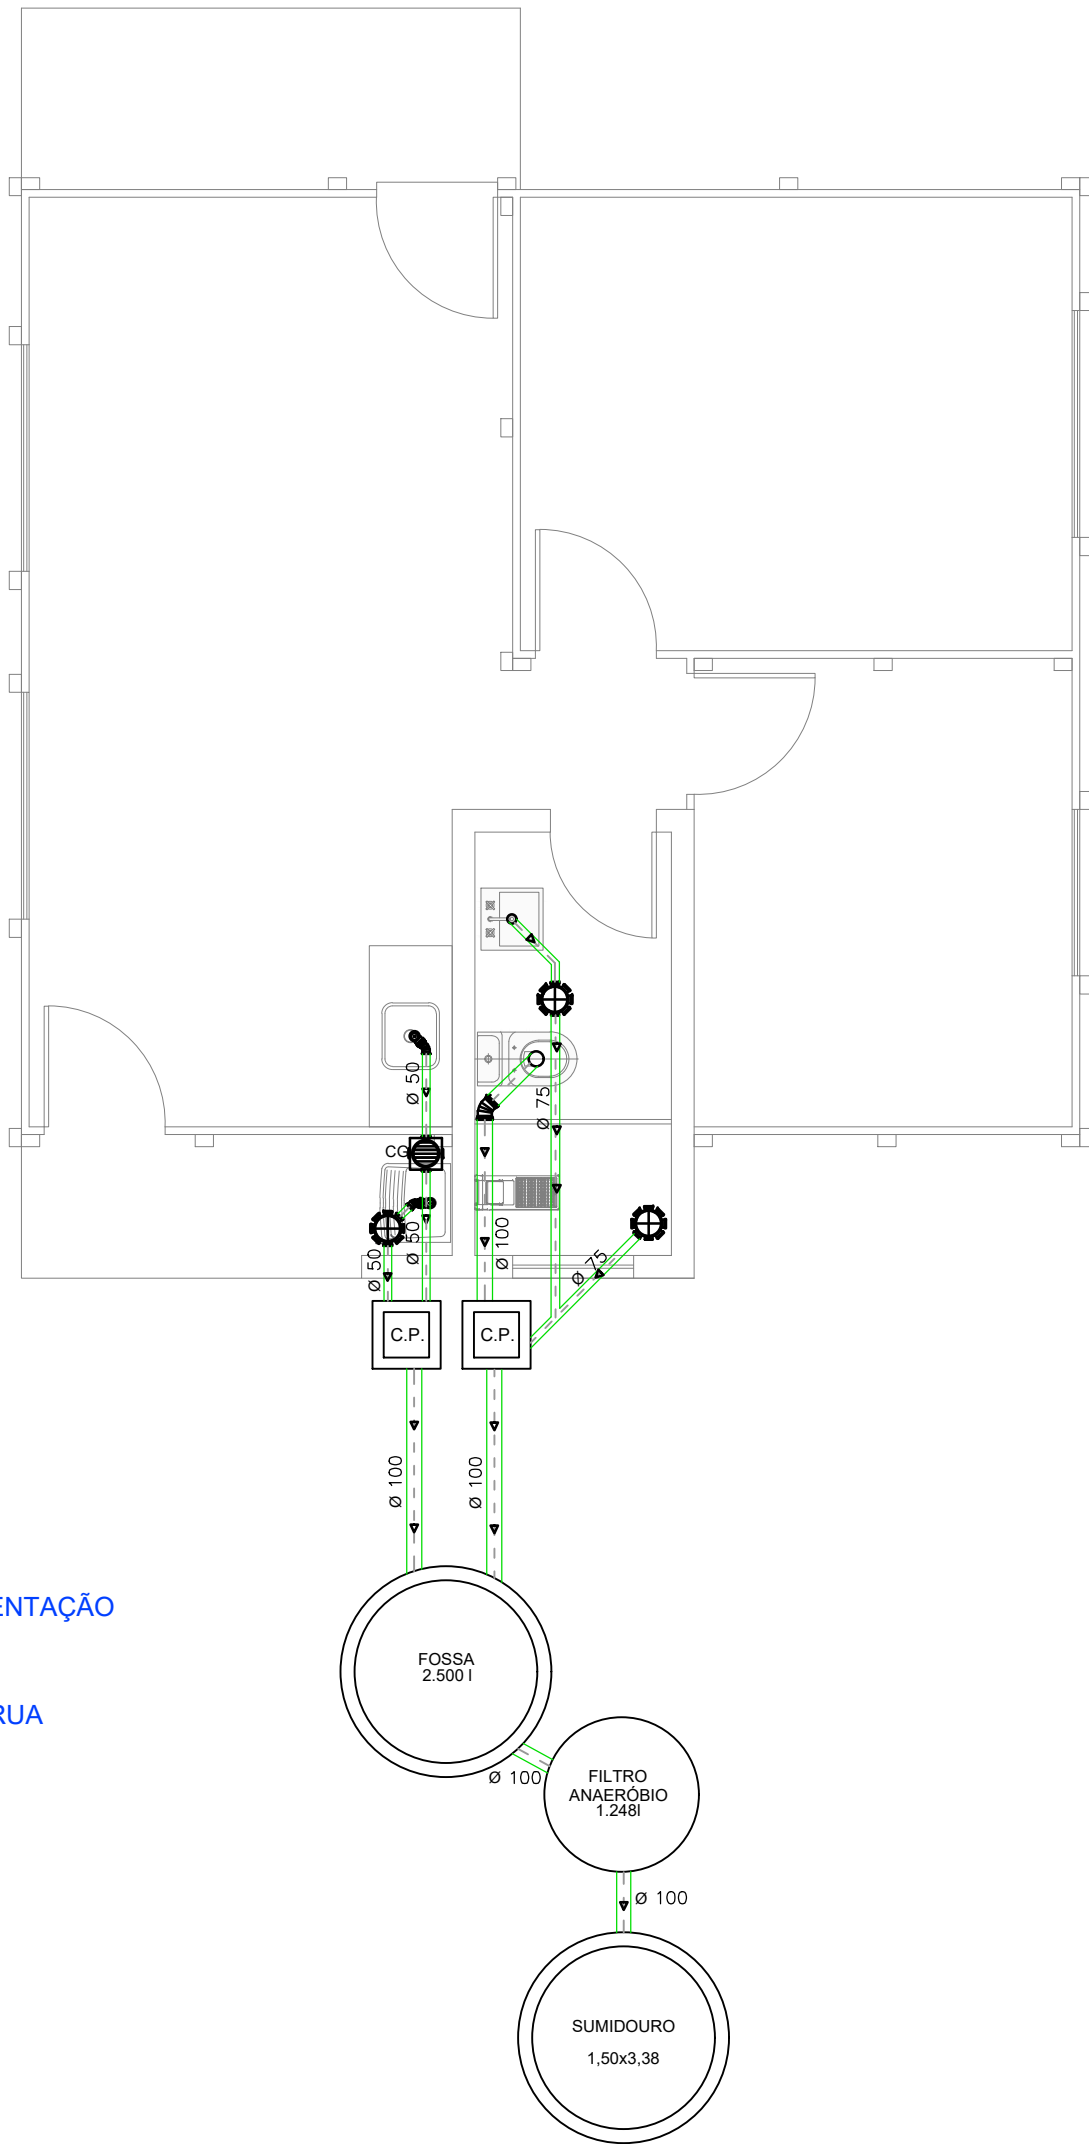

LEGENDA

- C.P. Caixa de passagem de concreto 40x40
- CX espuma Caixa de espuma
- Ralo
- Caixa Sinfonada
- Caixa de Gordura
- Junção Simples
- Curva
- Junção Simples
- Luva Simples
- Joelho 90°

ESTADO DO RIO GRANDE DO SUL
MUNICÍPIO DE JARI

Secretaria Municipal de Administração e Planejamento
CNPJ: 01.609.402/0001-50



Nome do Projeto:
RESIDÊNCIA DE INTERESSE SOCIAL EM MADEIRA

Local:
PASSO DOS CARDOSOS

Título:
HIDROSSANITÁRIO

Responsável Técnico:
Alessandra Blum - Arquiteta e Urbanista

Desenho:
Alessandra Blum

Data:
Março/2026

Escala:
INDICADA

Município de Jari:

Responsável Técnico:

Prancha nº.:

gov.br
Documento assinado digitalmente
ALESSANDRA ANDRESSA BLUM
Data: 10/03/2026 15:55:01-0300
Verifique em <https://validar.itl.gov.br>

Osnei dos Santos Azeredo
Prefeito Municipal

Alessandra Blum
Arquiteta e Urbanista
CAU A184470-9

04/04