




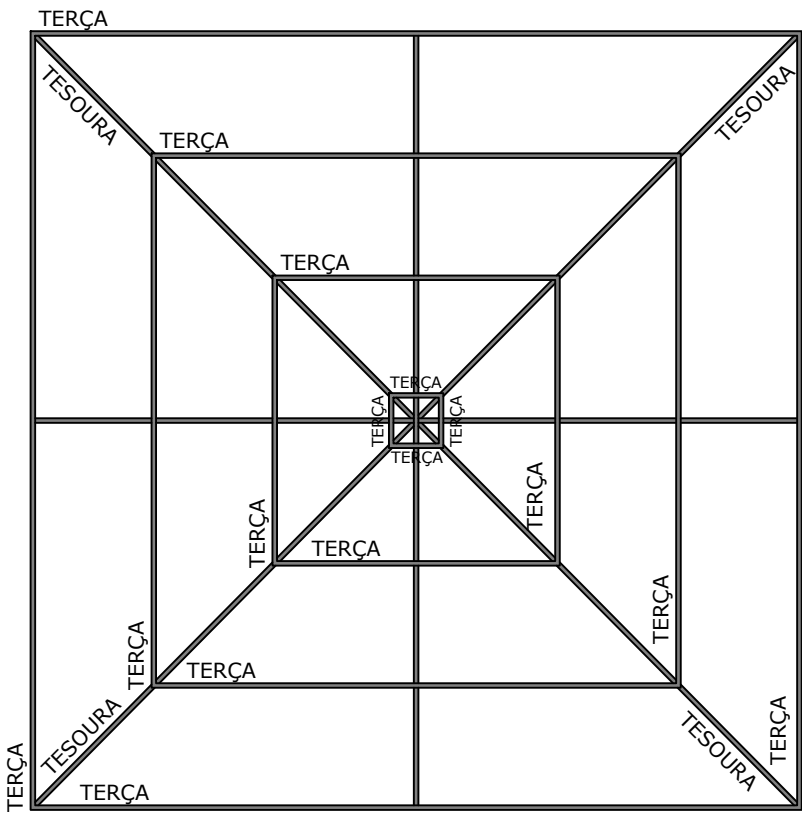


ESTRUTURA DA COBERTURA-CIRCULAÇÃO CENTRAL
ESCALA : 1/100

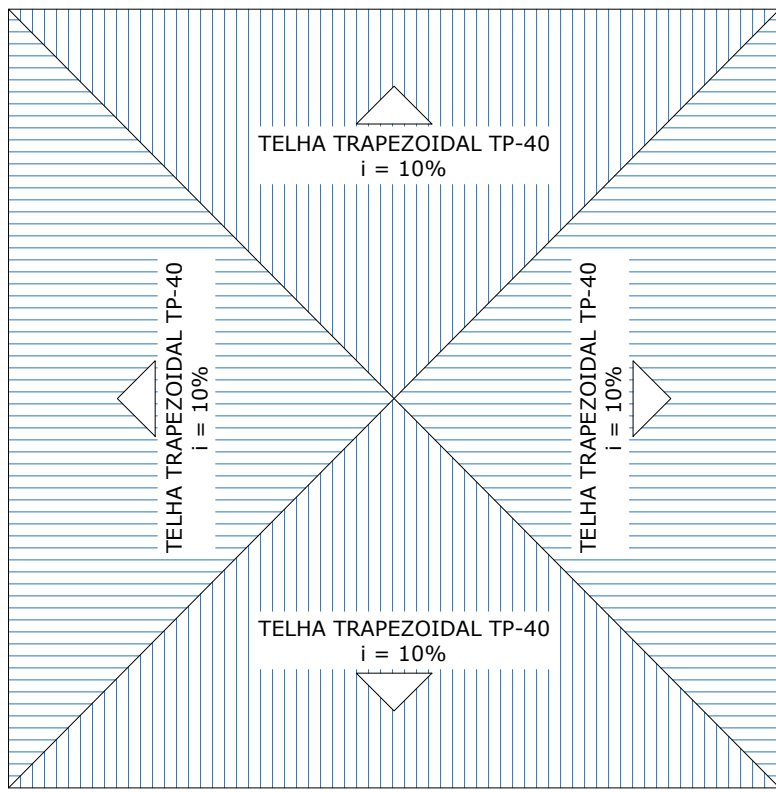


COBERTURA-CORREDOR CENTRAL
ESCALA : 1/100

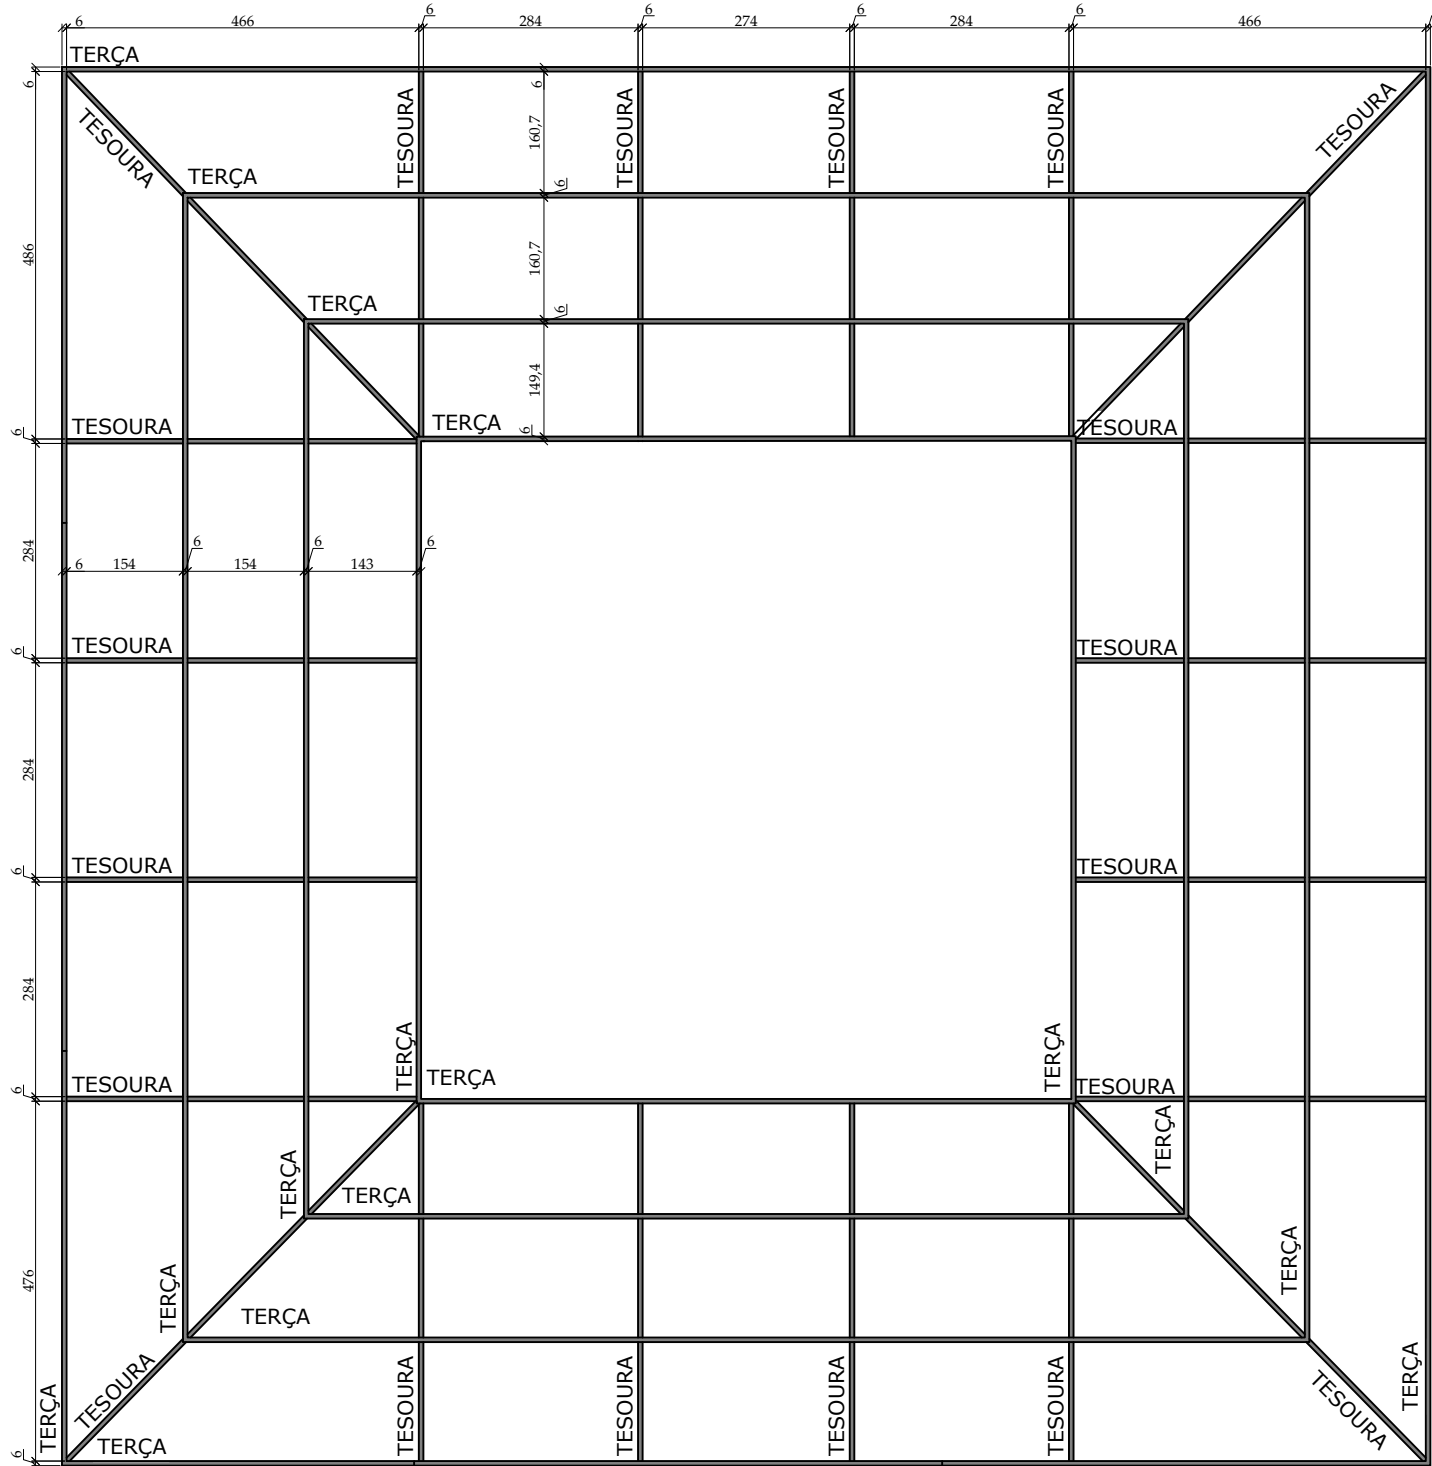


ESTRUTURA DA COBERTURA-SALAS CENTRAIS
ESCALA : 1/100
MEDIDAS EM CENTÍMETROS
VALIDAR MEDIDAS EM OBRA

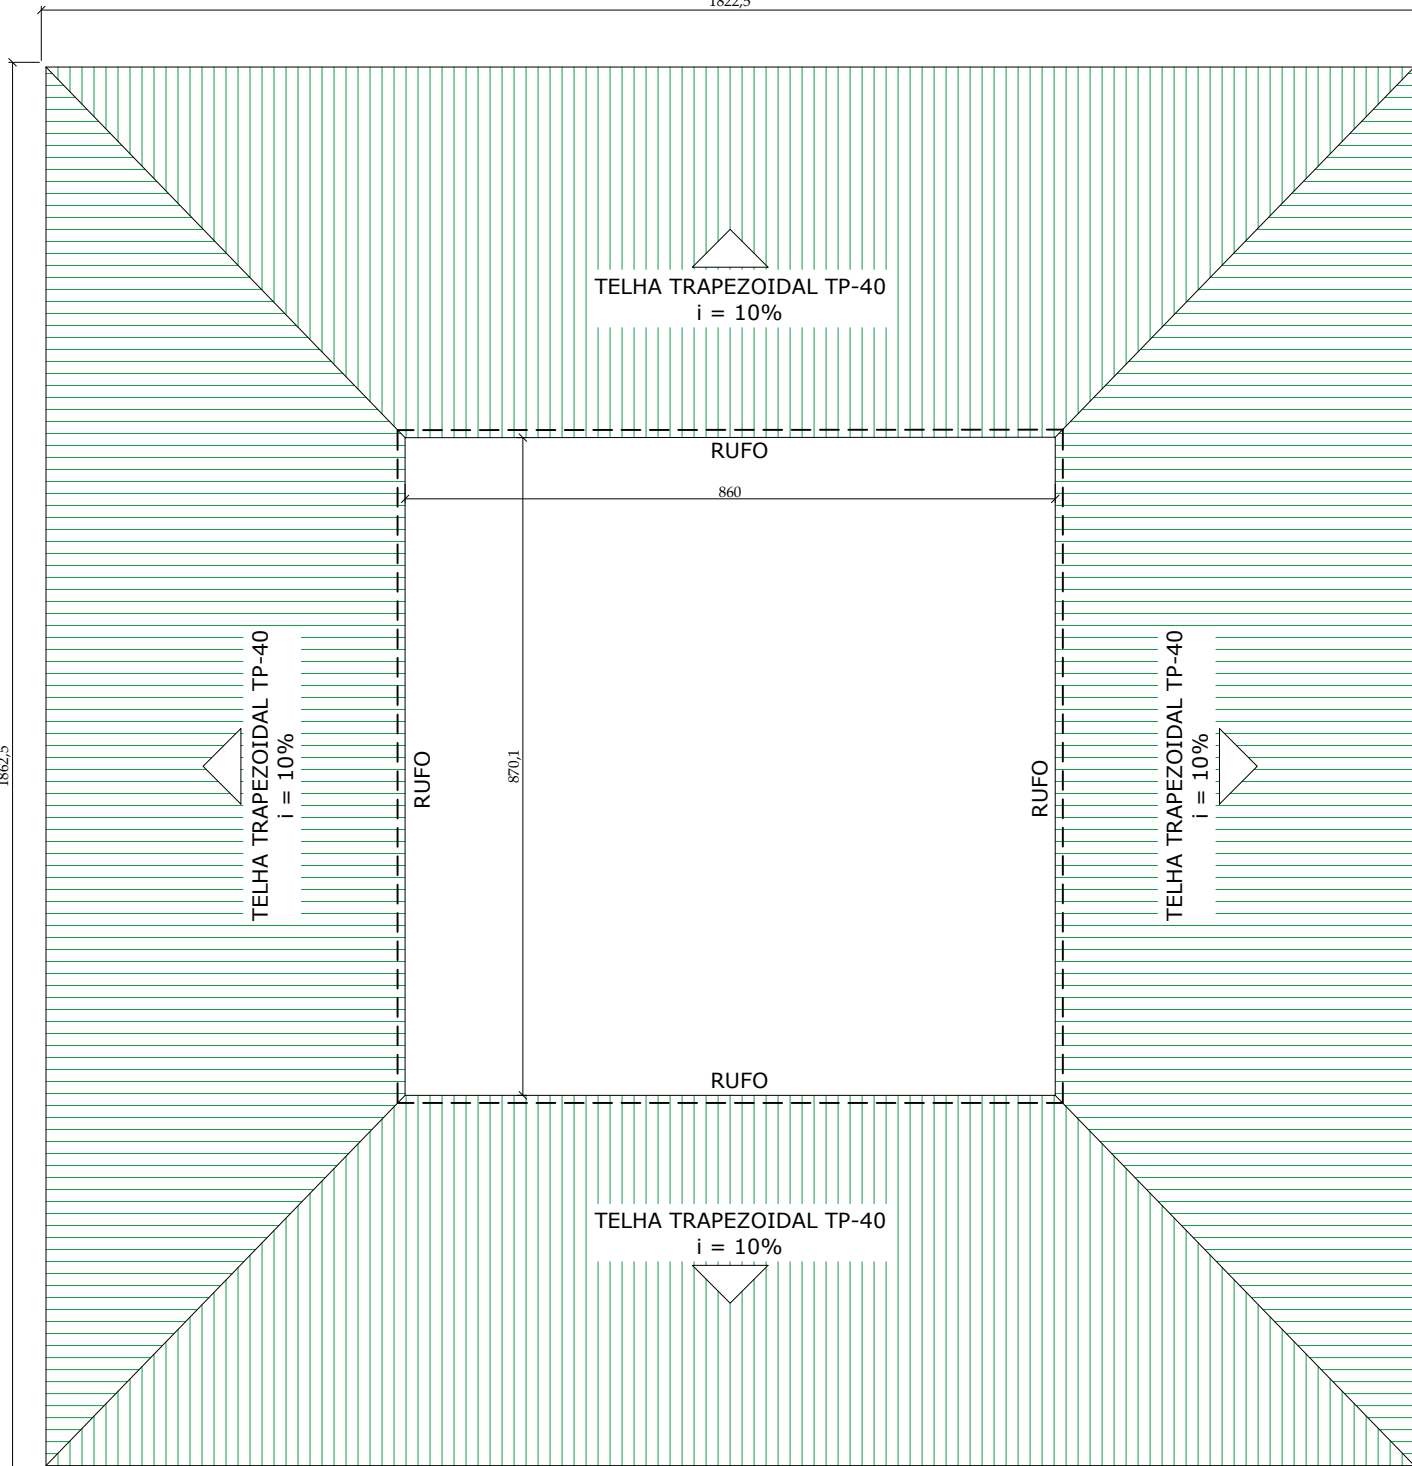


COBERTURA-SALAS CENTRAIS
ESCALA : 1/100

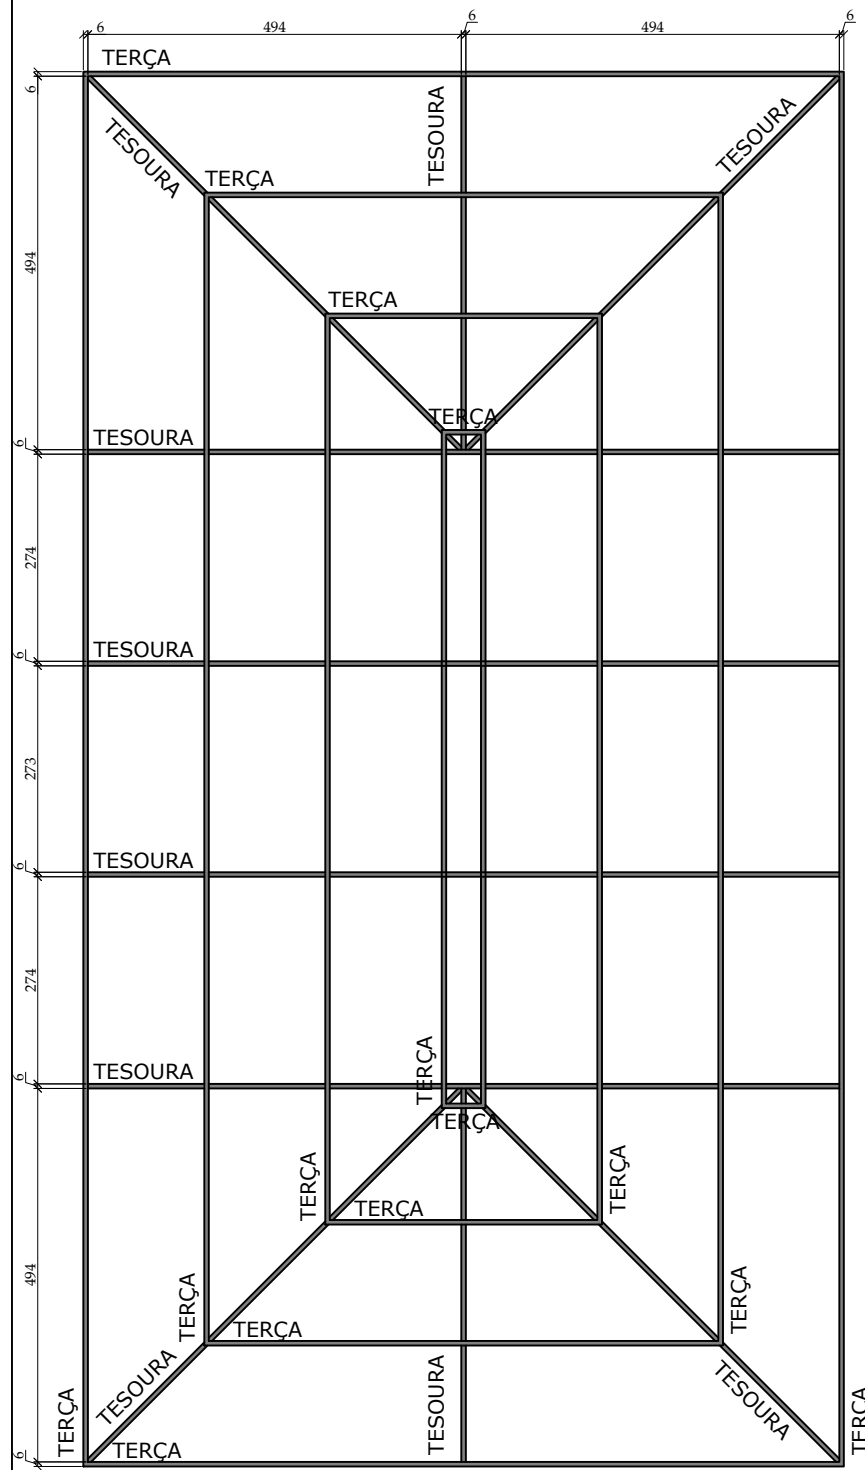


ESTRUTURA DA COBERTURA-BLOCO FACHADA ESQUERDA
ESCALA : 1/100
MEDIDAS EM CENTÍMETROS
VALIDAR MEDIDAS EM OBRA

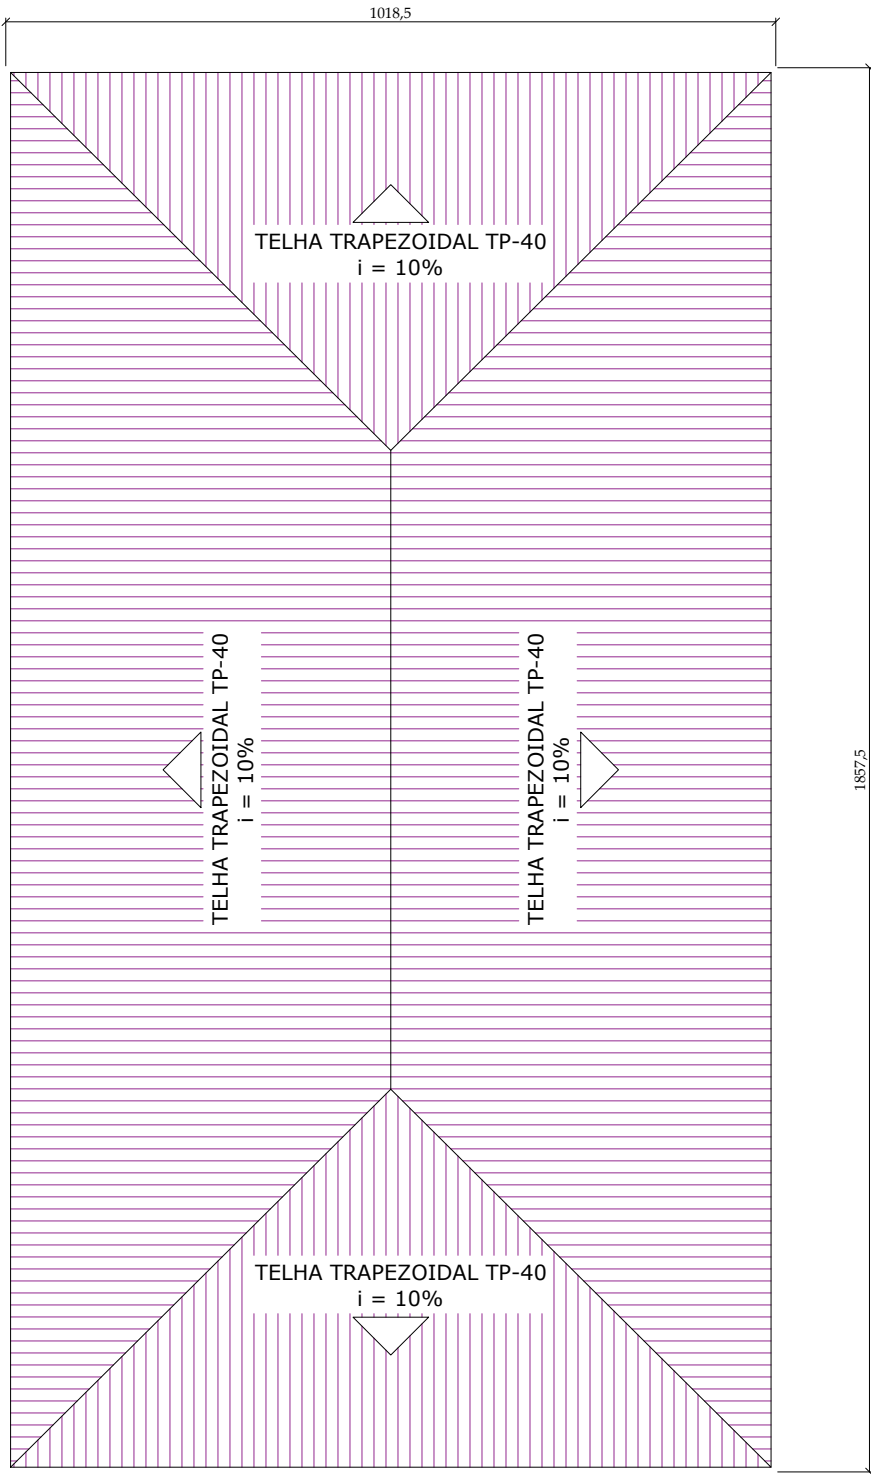


COBERTURA-BLOCO FACHADA ESQUERDA
ESCALA : 1/100

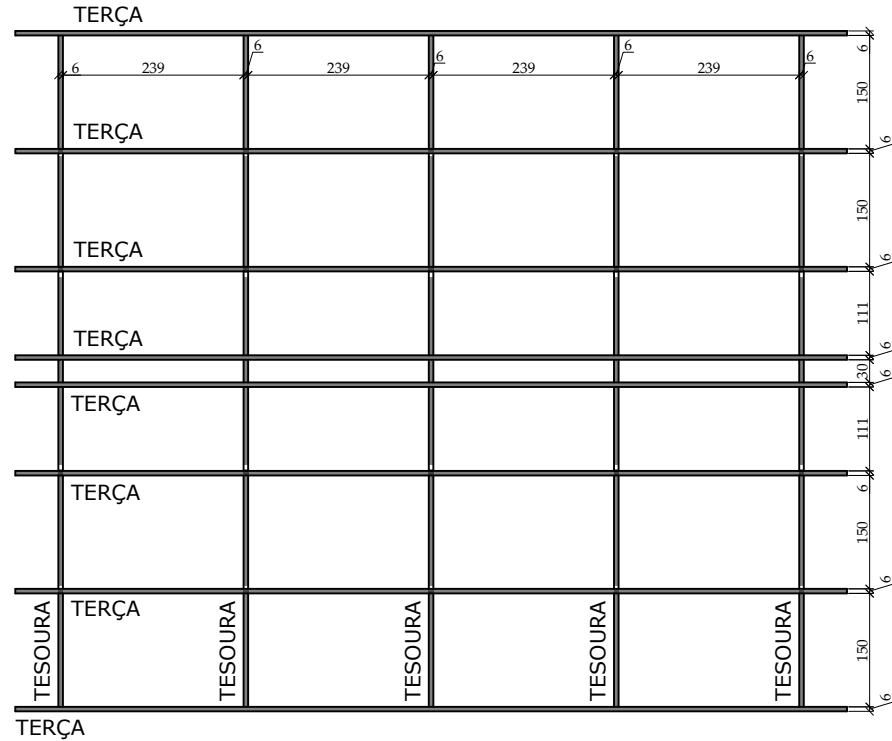


ESTRUTURA DA COBERTURA-BLOCO FACHADA DIREITA
ESCALA : 1/100
MEDIDAS EM CENTÍMETROS
VALIDAR MEDIDAS EM OBRA

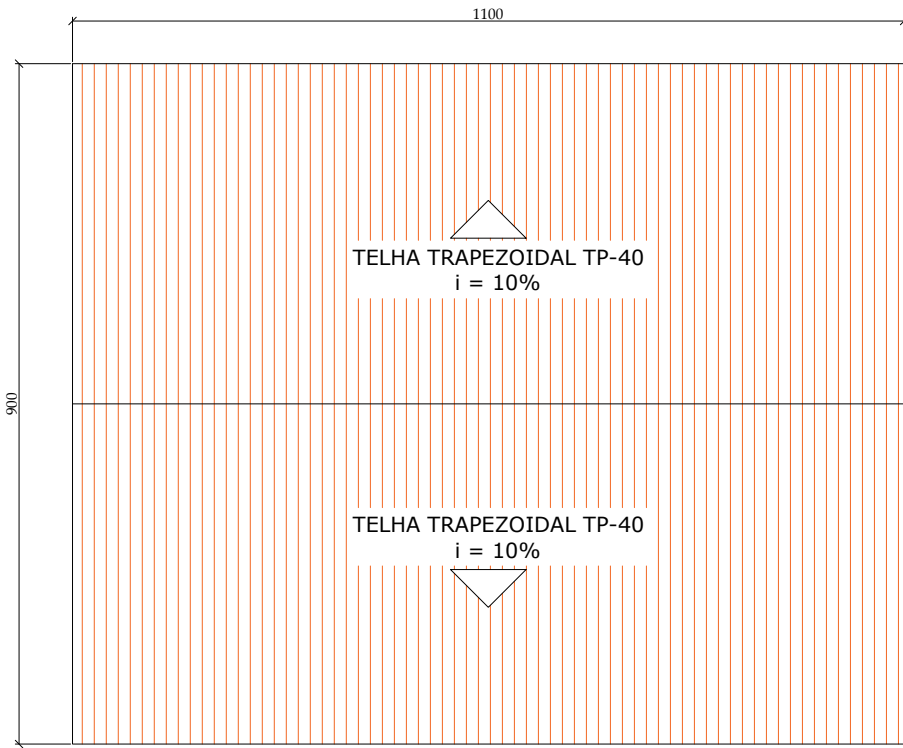


COBERTURA-BLOCO FACHADA DIREITA
ESCALA : 1/100

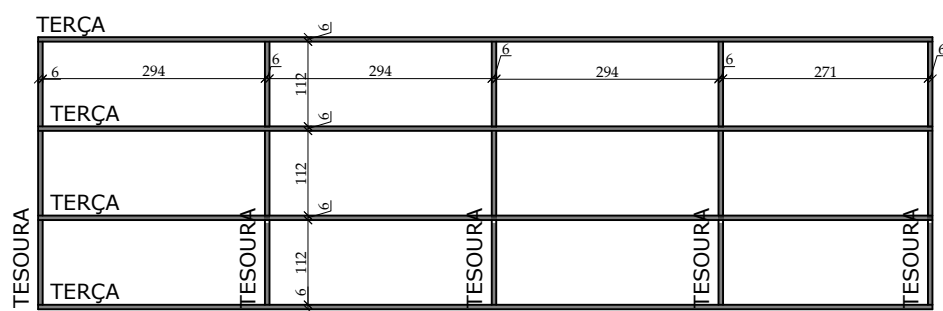

ESTRUTURA DA COBERTURA-BLOCO ENTRADA
ESCALA : 1/100
MEDIDAS EM CENTÍMETROS
VALIDAR MEDIDAS EM OBRA

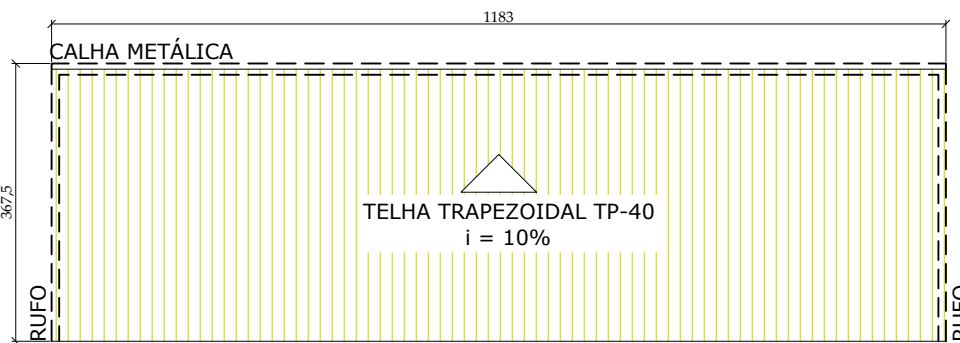

COBERTURA-BLOCO ENTRADA
ESCALA : 1/100

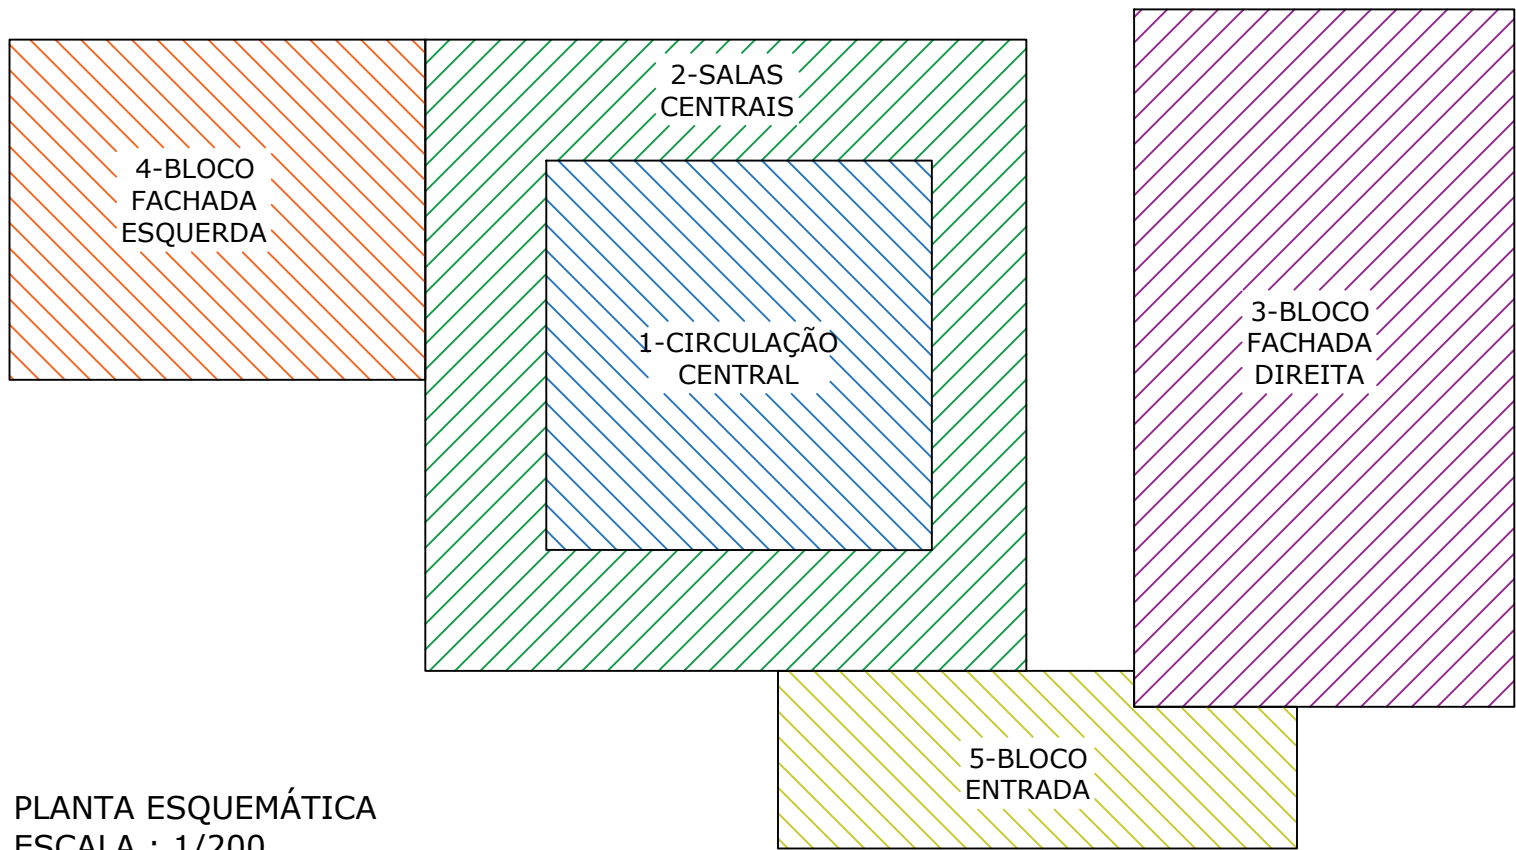

PLANTA ESQUEMÁTICA
ESCALA : 1/200

ESTADO DO RIO GRANDE DO SUL

MUNICÍPIO DE JARI

Secretaria Municipal de Administração e Planejamento
CNPJ: 01.609.402/0001-50

Nome do Projeto:
SUBSTITUIÇÃO DA COBERTURA DA EMEI DIVA PINTO MOREIRA

Local:
AVENIDA HIPOLITO CARDOSO DA SILVEIRA

Título:
ESTRUTURA E ARQUITETURA DA COBERTURA

Responsável Técnico:
Anderson Kopioleski

Desenho:
Anderson Kopioleski

Data:
Abril/2026

Escala:
INDICADA

Município de Jari:

Responsável Técnico:

Prancha nº:

Osnei dos Santos Azeredo
Prefeito Municipal

Anderson Kopioleski
Engenheiro Civil
CREA 261756

01/01