


FACHADA LATERAL - ÁGUA FRIA
Escala 1/100

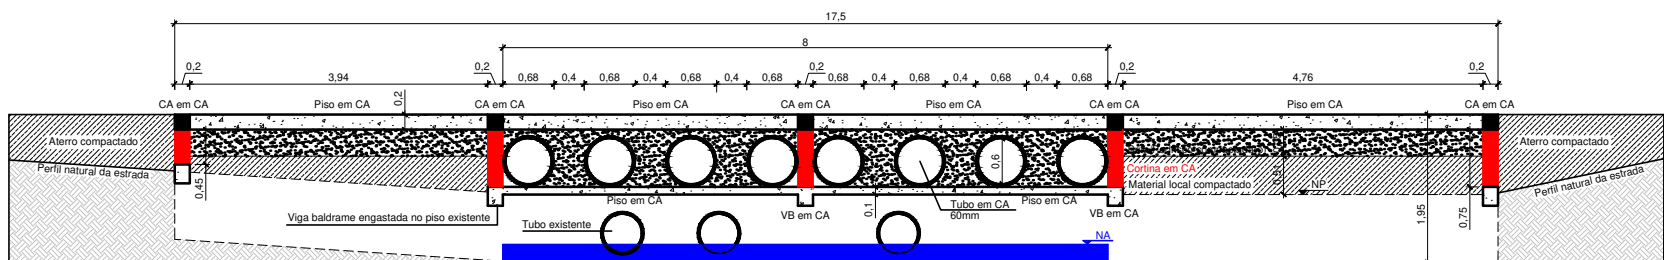

CORTE AA - ÁGUA FRIA
Escala 1/100

LEGENDA:

- NP Nível do pontilhão existente
NA Nível aproximado do leito do arroio
--- Projeção do pontilhão existente
CA Cinta de amarração/Concreto armado
VB Viga baldrame em concreto armado



Documento assinado digitalmente
JOHNATAN FELIPE DA CAS
Data: 08/05/2026 13:22:35-0300
Verifique em <https://validar.iti.gov.br>

OSNEI DOS SANTOS
AZEREDO:94732965091
091
Assinado de forma digital por
OSNEI DOS SANTOS
AZEREDO:94732965091
Dados: 2026.05.08 15:47:00 -03'00'

Responsável Técnico
DACAS ENGENHARIA LTDA
CNPJ: 51.962.950/0001-38

Proprietária (o)
Prefeitura Municipal de Jari

PRANCHA:

2

LOCALIZAÇÃO:

LOCALIDADE DE ÁGUA FRIA, INTERIOR DO MUNICÍPIO DE JARI/RS

OBRA:

REFORMA
PONTILHÃO EM CONCRETO ARMADO

DATA:

MAI/2026

ESCALA:

1/100

DETALHE CONSTRUTIVO:

FACHADA LATERAL E CORTE AA