


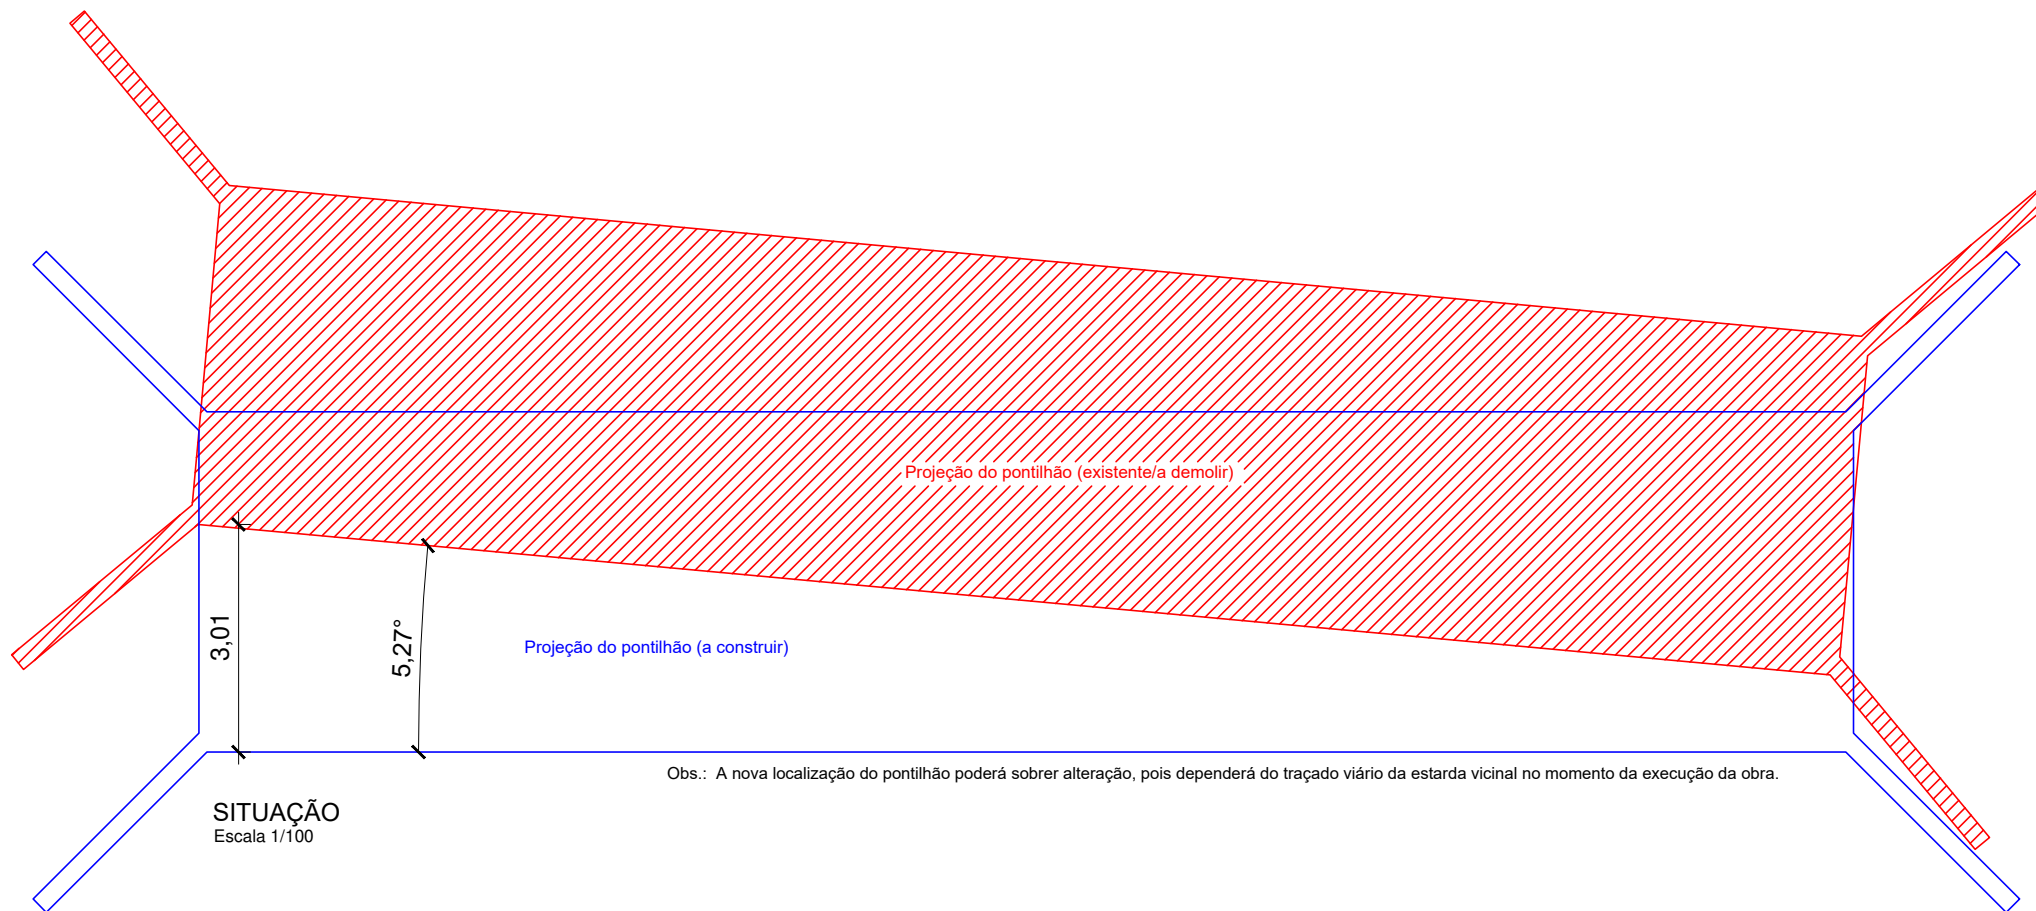

Obs.: A nova localização do pontilhão poderá sofrer alteração, pois dependerá do traçado viário da estrada vicinal no momento da execução da obra.

Documento assinado digitalmente
gov.br JOHNATAN FELIPE DA CAS
Data: 08/05/2026 13:25:00-0300
Verifique em <https://validar.iti.gov.br>

OSNEI DOS SANTOS Assinado de forma digital
por OSNEI DOS SANTOS
AZEREDO:94732965
Dados: 2026.05.08 15:45:42
091 -03'00'

Responsável Técnico
DACAS ENGENHARIA LTDA
CNPJ: 51.962.950/0001-38

Proprietária (o)
Prefeitura Municipal de Jari

PRANCHA:	LOCALIZAÇÃO:	OBRA:	DATA:	ESCALA:
1	LOCALIDADE DE PORTÃO, INTERIOR DO MUNICÍPIO DE JARI/RS	REFORMA PONTILHÃO EM CONCRETO ARMADO	MAI/2026	1/100
		DETALHE CONSTRUTIVO:		
		SITUAÇÃO		