


FACHADA LATERAL
Escala 1/100

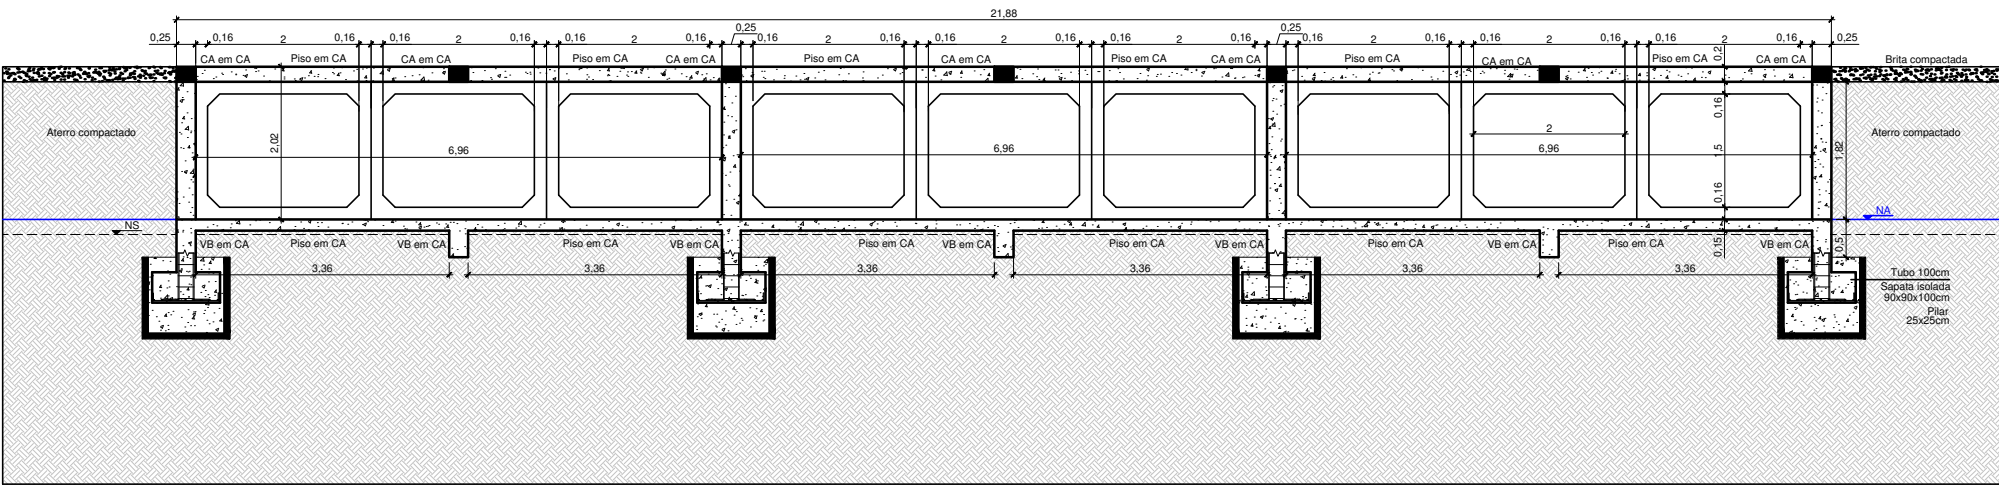

CORTE AA
Escala 1/75

Documento assinado digitalmente
JOHNATAN FELIPE DA CAS
Data: 08/05/2026 13:25:00-0300
Verifique em <https://validar.iti.gov.br>

LEGENDA:
NP Nível do solo existente
NA Nível aproximado do leito do arroio
CA Cinta de amarração/Concreto armado
VB Viga baldrame em concreto armado

OSNEI DOS SANTOS
AZEREDO:94732965
091
Assinado de forma digital
por OSNEI DOS SANTOS
AZEREDO:94732965091
Dados: 2026.05.08
15:44:13 -03'00'

Responsável Técnico
DACAS ENGENHARIA LTDA
CNPJ: 51.962.950/0001-38

Proprietária (o)
Prefeitura Municipal de Jari

PRANCHA:	LOCALIZAÇÃO:	OBRA:	DATA:	ESCALA:
3	LOCALIDADE DE PORTÃO, INTERIOR DO MUNICÍPIO DE JARI/RS	REFORMA PONTILHÃO EM CONCRETO ARMADO	MAI/2026	1/100
		DETALHE CONSTRUTIVO: FACHADA LATERAL E CORTE AA		