


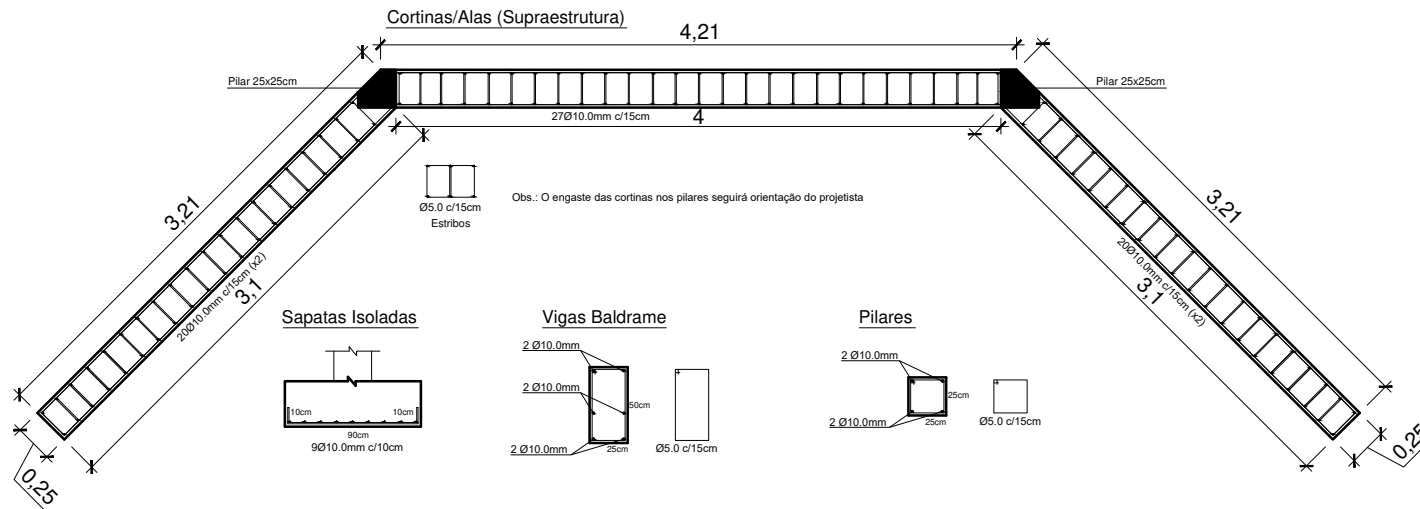

**DETALHAMENTO DAS ARMADURAS**  
Escala 1/50

Documento assinado digitalmente  
**gov.br** **JOHNATAN FELIPE DA CAS**  
Data: 08/05/2026 13:25:01-0300  
Verifique em <https://validar.iti.gov.br>

**OSNEI DOS SANTOS** Assinado de forma digital  
por OSNEI DOS SANTOS  
AZEREDO:9473296  
5091 Dados: 2026.05.08 15:42:54  
-03'00'

**Responsável Técnico**  
**DACAS ENGENHARIA LTDA**  
CNPJ: 51.962.950/0001-38

**Proprietária (o)**  
**Prefeitura Municipal de Jari**

|          |                                                        |                                                       |                 |             |
|----------|--------------------------------------------------------|-------------------------------------------------------|-----------------|-------------|
| PRANCHA: | LOCALIZAÇÃO:                                           | OBRA:                                                 | DATA:           | ESCALA:     |
| <b>4</b> | LOCALIDADE DE PORTÃO, INTERIOR DO MUNICÍPIO DE JARI/RS | <b>REFORMA</b><br><b>PONTILHÃO EM CONCRETO ARMADO</b> | <b>MAI/2026</b> | <b>1/50</b> |
|          |                                                        | DETALHE CONSTRUTIVO:                                  |                 |             |
|          |                                                        | <b>ESTRUTURAL</b>                                     |                 |             |