



1 Detalhamento Trecho Padrão - Rua Alfredo Santos e Fidêncio Melo

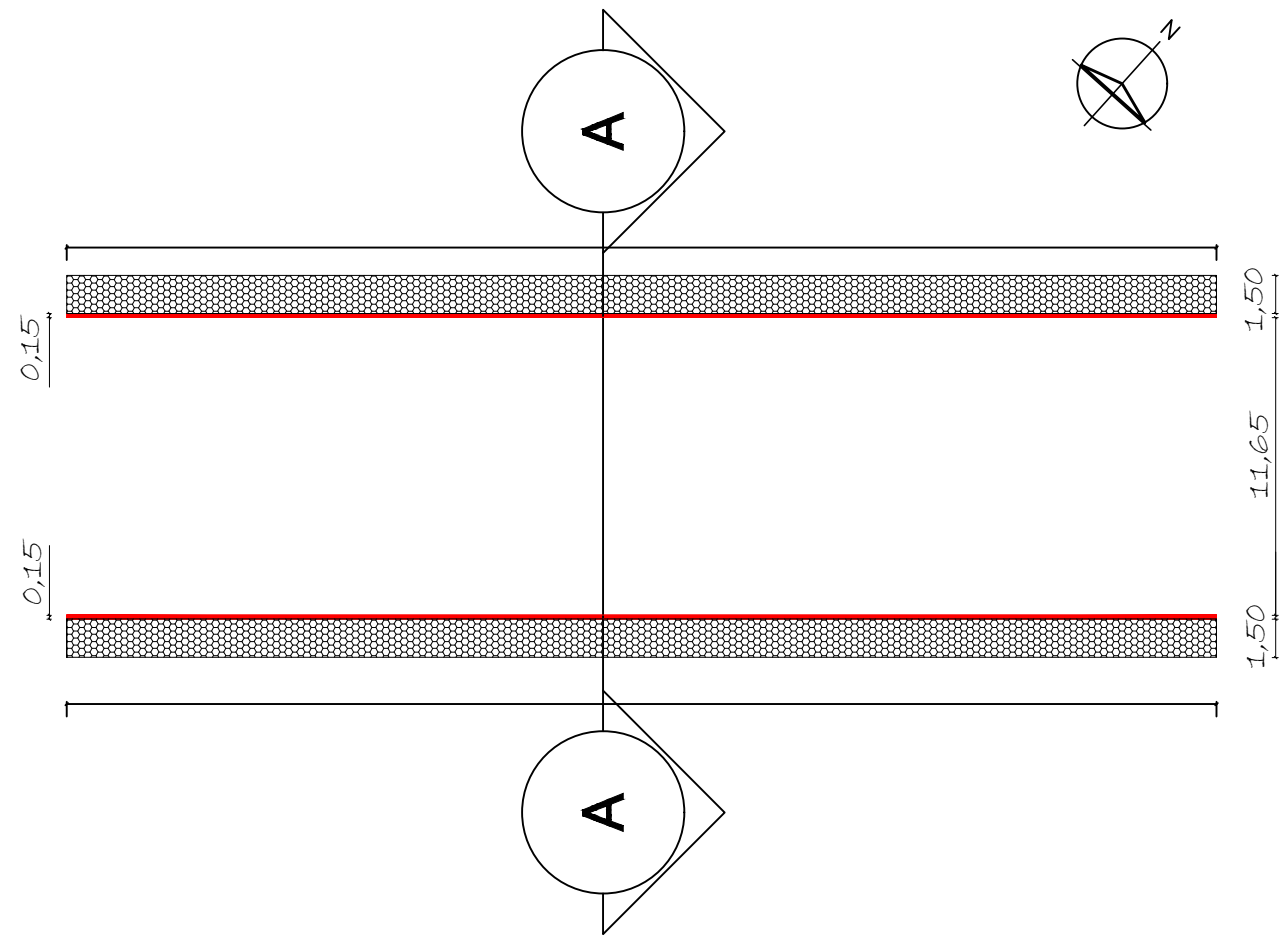

2 Detalhamento Trecho Padrão - Rua Alfredo Santos e Fidêncio Melo



3 Detalhamento Trecho Padrão - Rua Alfredo Santos e Fidêncio Melo - Corte AA

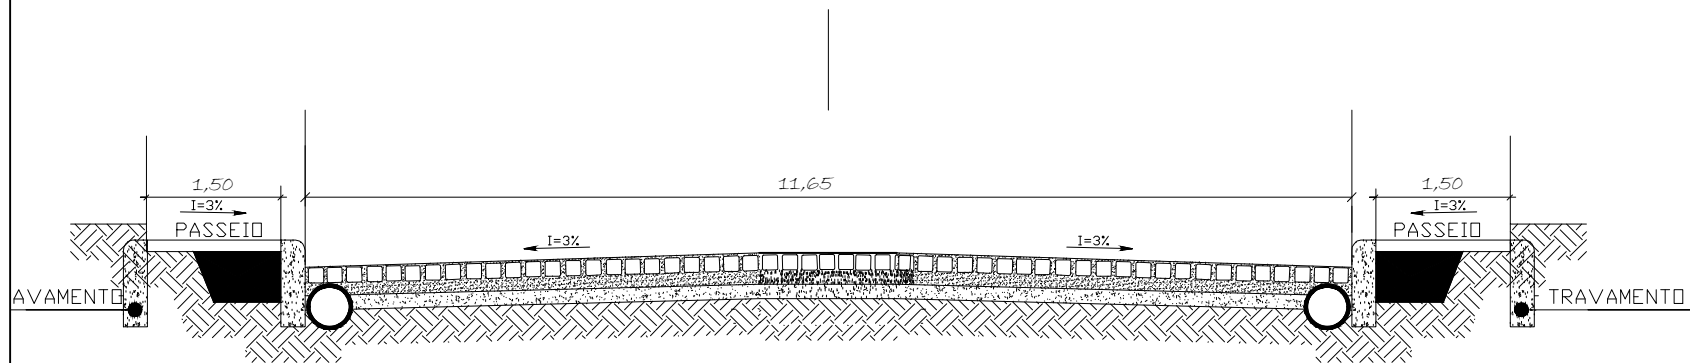

**Volume II. Desenhos técnicos.**

Nota: Projeto de Infraestrutura Urbana para Pavimentação com Paralelepípedo das Ruas Alfredo Santos e Fidêncio Melo no município de Jari/RS.

Extensão total da pista de rodagem projetada= 300 metros lineares.

Área total da implantação da pista de rodagem projetada= 3.495,00 m<sup>2</sup>

Área total da implantação de passeios públicos projetada= 900,00 m<sup>2</sup>

Largura projetada do greide da pista de rolamento= 11,65 metros.

RUA ALFREDO SANTOS E FIDÊNCIO MELO - JARI RS  
CORTE TRECHO CANTEIRO DE OBRAS DA IMPLANTAÇÃO  
PAVIMENTAÇÃO EM PARALELEPÍPEDOS L=11,65 CLASSE  
IV

Município de Jari-RS.

|                                                                              |                                                                                                  |                 |                  |                                     |
|------------------------------------------------------------------------------|--------------------------------------------------------------------------------------------------|-----------------|------------------|-------------------------------------|
| Proponente<br><br><u>Município de Jari-RS</u><br>CNPJ:<br>01.60.9402/0001-50 | Projeto: Projeto de Pavimentação com Paralelepípedos                                             |                 |                  | Responsável Técnico:                |
|                                                                              | Planta: Projeto de Pavimentação Urbana – Corte e detalhamento da Rua Alf. Santos e Fidêncio Melo |                 |                  | Engenheiro Civil                    |
|                                                                              | Endereço Município de Jari-RS.                                                                   |                 |                  | Mauricio Schleder<br>Crea: RS230490 |
|                                                                              |                                                                                                  |                 |                  | ART:                                |
|                                                                              | Arquivo: Anexo I                                                                                 | Prancha: 4/X    | Escala: Indicada | Área total aprovação                |
| Folha: A3                                                                    | Data: 22/10/2021                                                                                 | Unidade: metros |                  |                                     |