


1 PLANTA BAIXA GEOMÉTRICA - RUA ALFREDO SANTOS

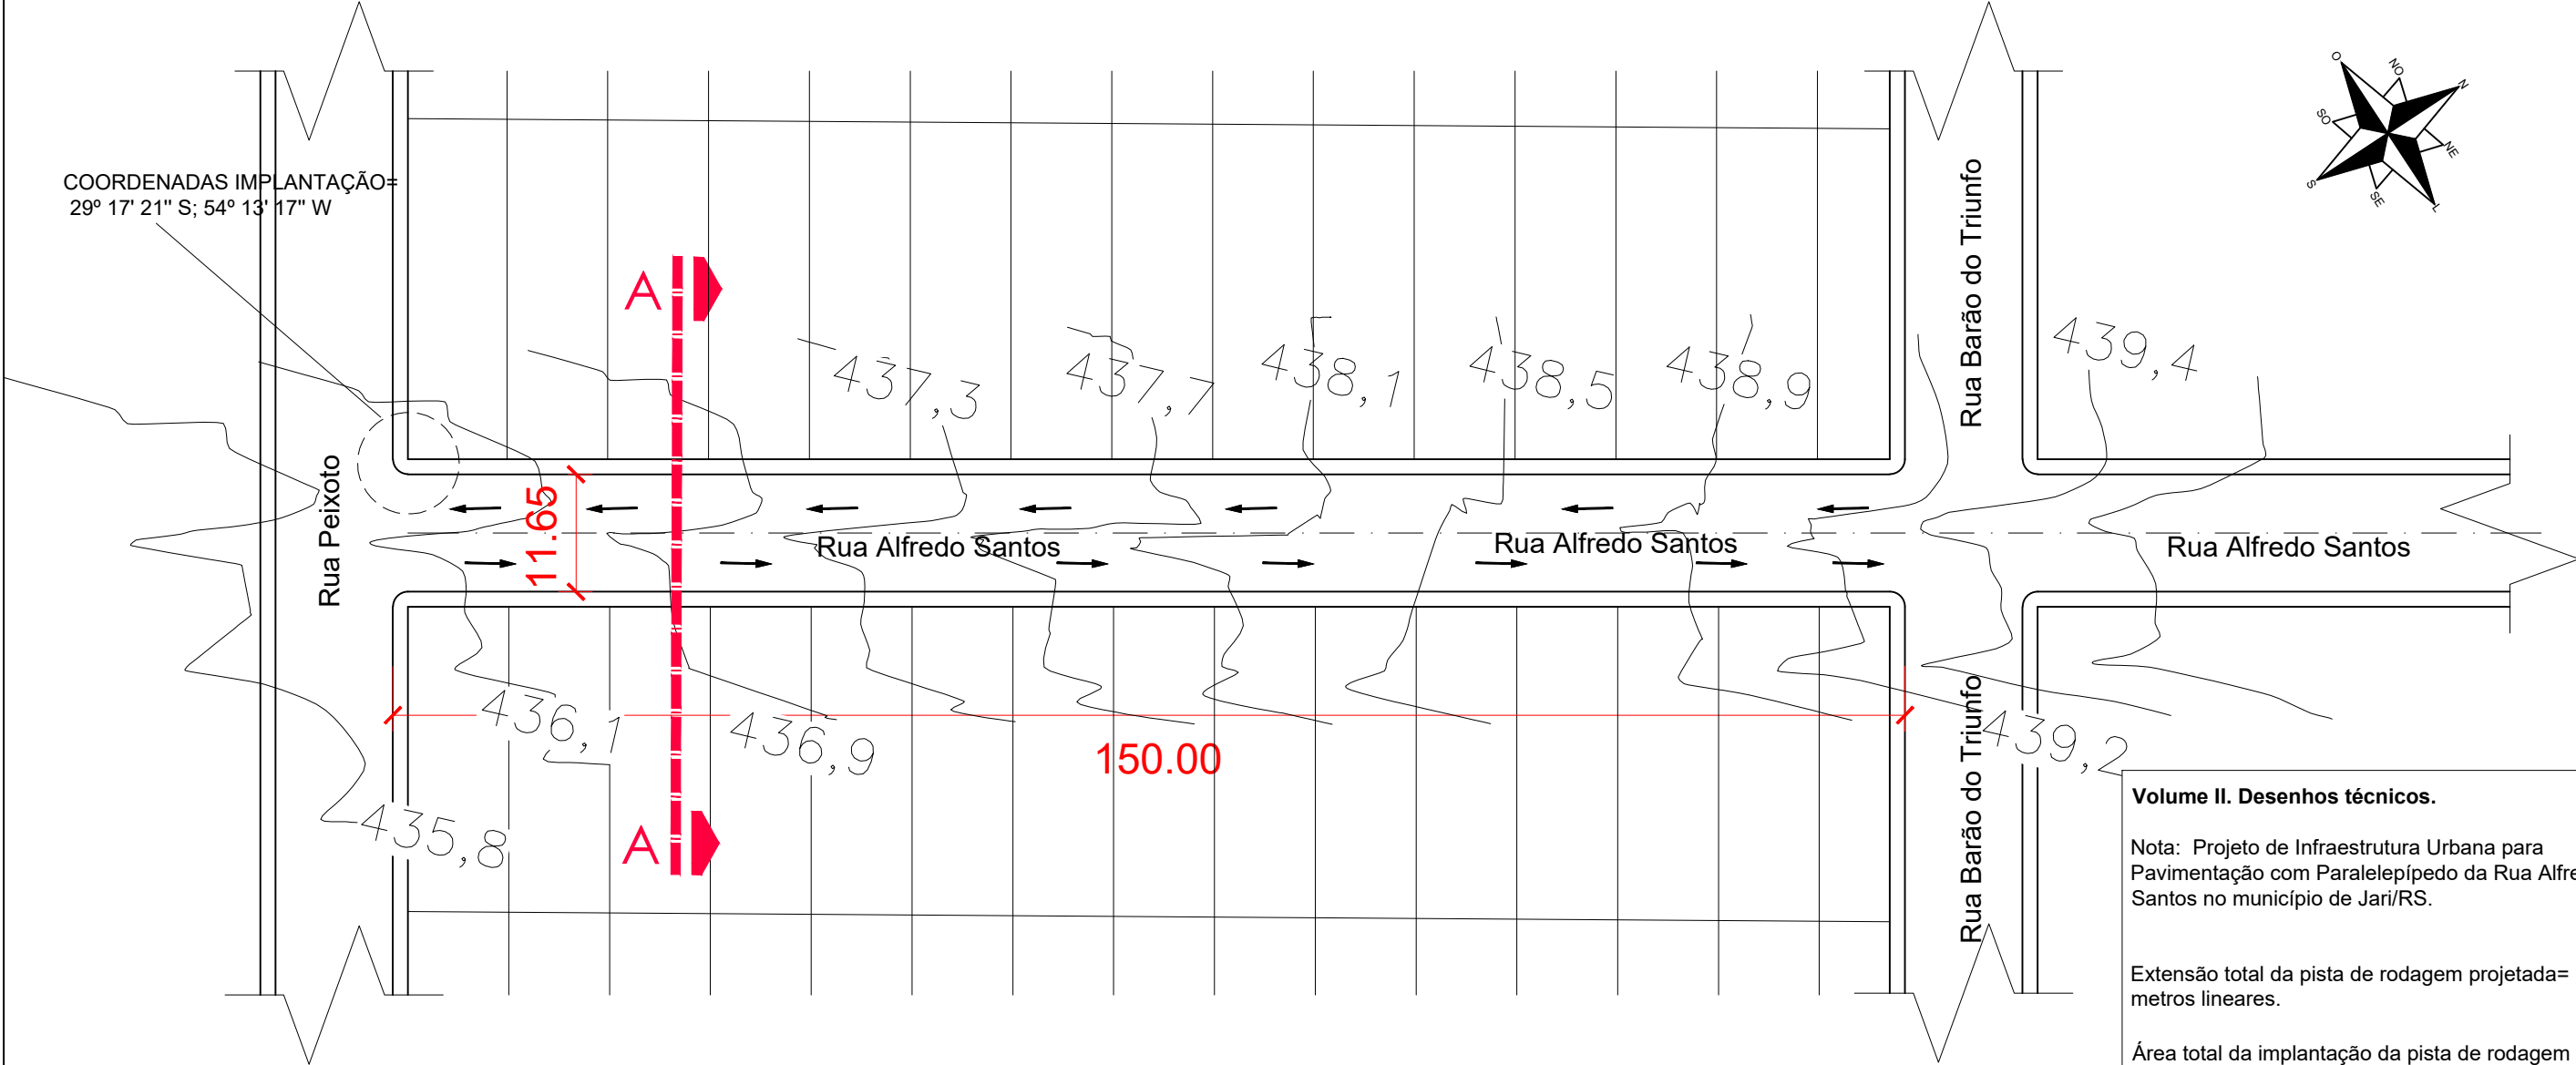

Volume II. Desenhos técnicos.

Nota: Projeto de Infraestrutura Urbana para Pavimentação com Paralelepípedo da Rua Alfredo Santos no município de Jari/RS.


Extensão total da pista de rodagem projetada= 150,00 metros lineares.

Área total da implantação da pista de rodagem projetada= 1.747,50 m²

Largura projetada do greide da pista de rolamento= 11,65 metros.

2 Detalhamento Topografia - Perfil - Rua Alfredo Santos

Escala: S/escala

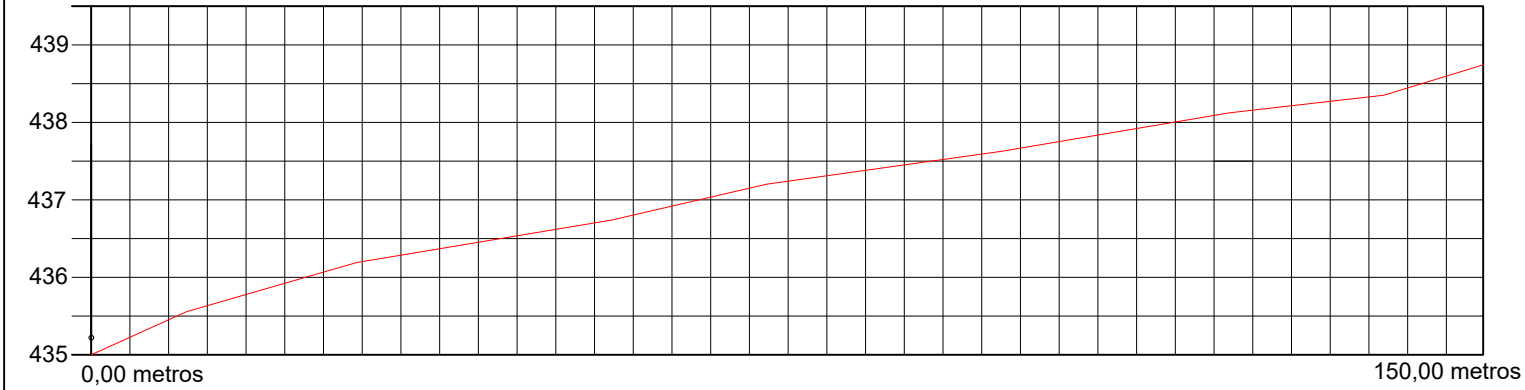

Município de Jari-RS.

|                                                                       |                                                                                              |                 |                  |                                     |
|-----------------------------------------------------------------------|----------------------------------------------------------------------------------------------|-----------------|------------------|-------------------------------------|
| Proponente<br><br>Município de Jari-RS<br>CNPJ:<br>01.60.9402/0001-50 | Projeto: Projeto de Pavimentação com Paralelepípedos                                         |                 |                  | Responsável Técnico:                |
|                                                                       | Planta: Projeto de Pavimentação Urbana – Projeto Geométrico e Topográfico da Rua Alf. Santos |                 |                  | Engenheiro Civil                    |
|                                                                       | Endereço<br><br>Município de Jari-RS.                                                        |                 |                  | Mauricio Schleder<br>Crea: RS230490 |
|                                                                       |                                                                                              |                 |                  | ART:                                |
|                                                                       | Arquivo: Anexo I                                                                             | Prancha: 2/X    | Escala: Indicada | Área total aprovação                |
| Folha: A3                                                             | Data: 22/10/2021                                                                             | Unidade: metros |                  |                                     |