


1 PLANTA BAIXA GEOMÉTRICA - RUA FIDÊNCIO MELO

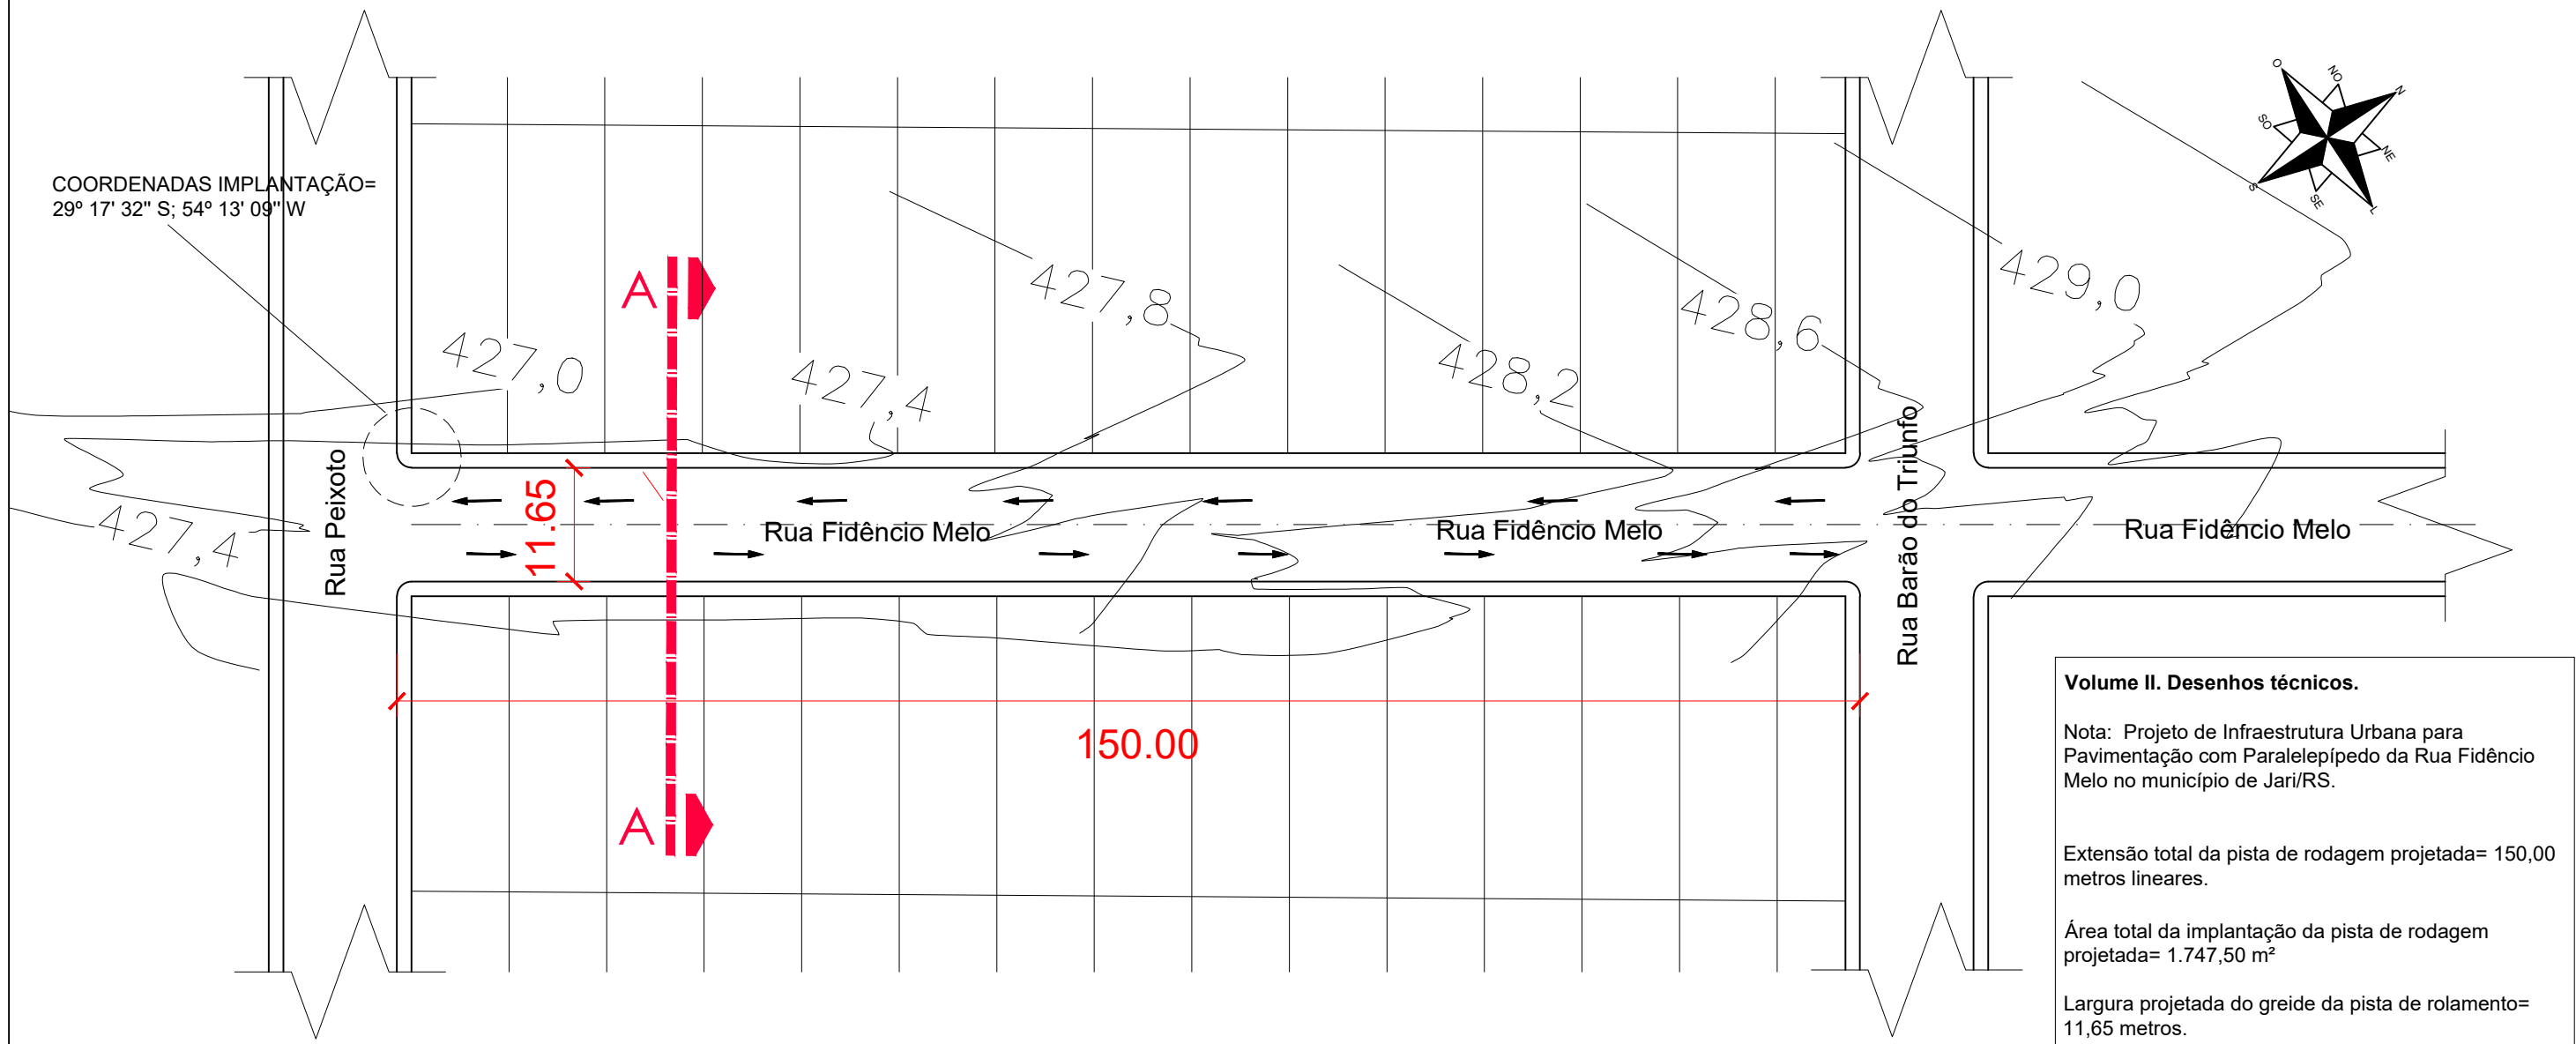

Volume II. Desenhos técnicos.

Nota: Projeto de Infraestrutura Urbana para Pavimentação com Paralelepípedo da Rua Fidêncio Melo no município de Jari/RS.


Extensão total da pista de rodagem projetada= 150,00 metros lineares.

Área total da implantação da pista de rodagem projetada= 1.747,50 m²

Largura projetada do greide da pista de rolamento= 11,65 metros.

2 Detalhamento Topografia - Perfil - Rua Fidêncio Melo

Escala: S/escala

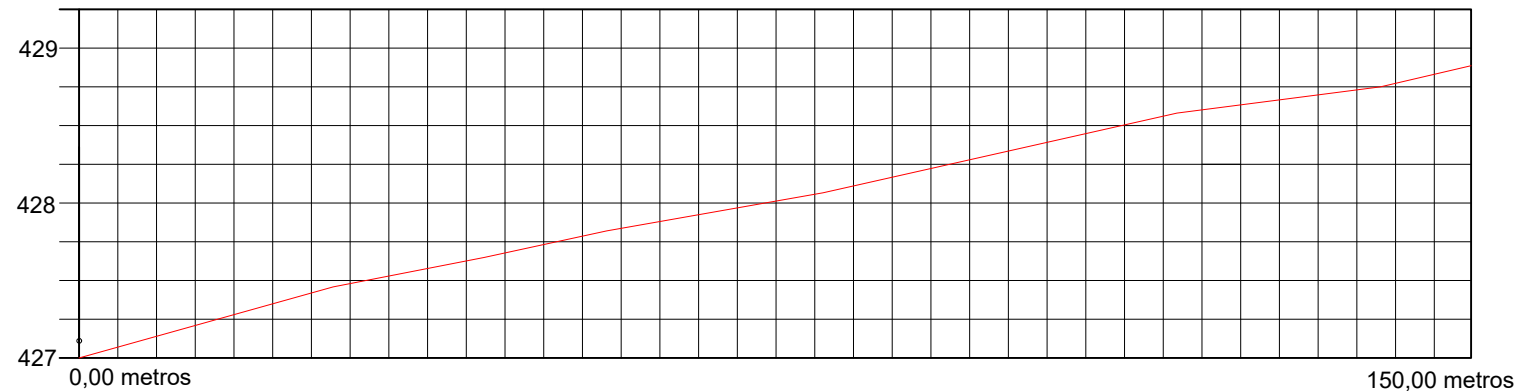

Município de Jari—RS.

Proponente Município de Jari—RS CNPJ: 01.60.9402/0001—50	Projeto: Projeto de Pavimentação com Paralelepípedos			Responsável Técnico:
	Planta: Projeto de Pavimentação Urbana – Projeto Geométrico e Topográfico da Rua Fidêncio Melo			Engenheiro Civil
	Endereço Município de Jari—RS.			Mauricio Schleder Crea: RS230490
				ART:
	Arquivo: Anexo I	Prancha: 3/X	Escala: Indicada	Área total aprovação
Folha: A3	Data: 22/10/2021	Unidade: metros		