
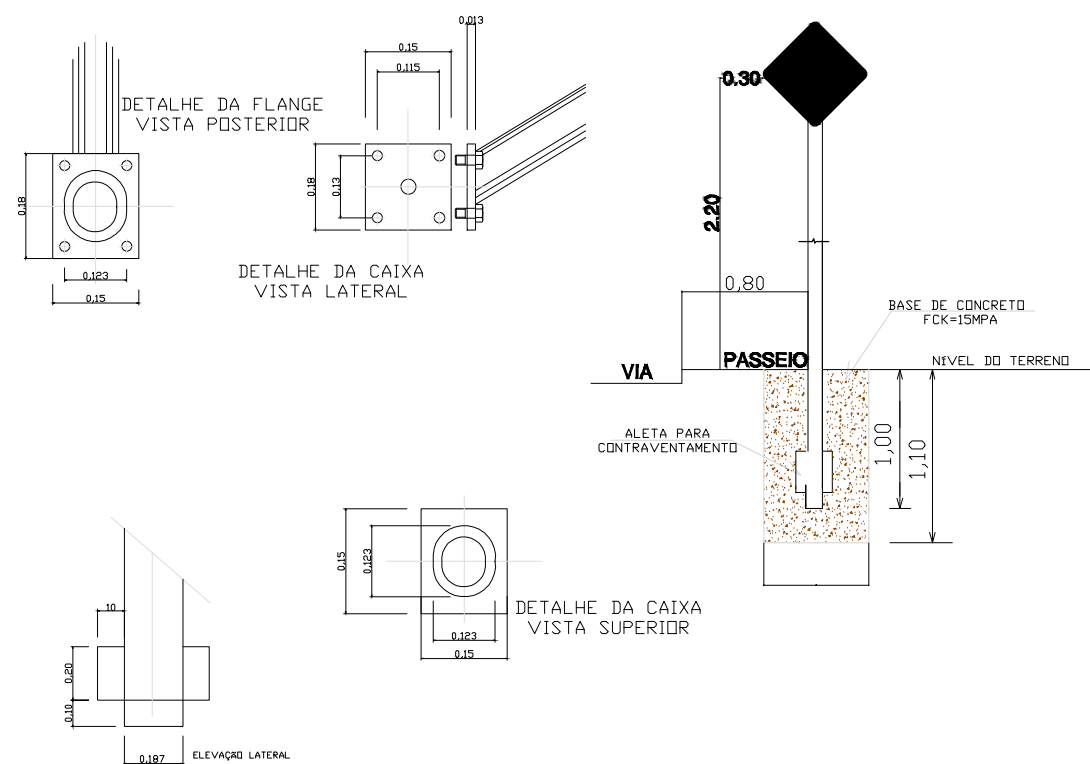


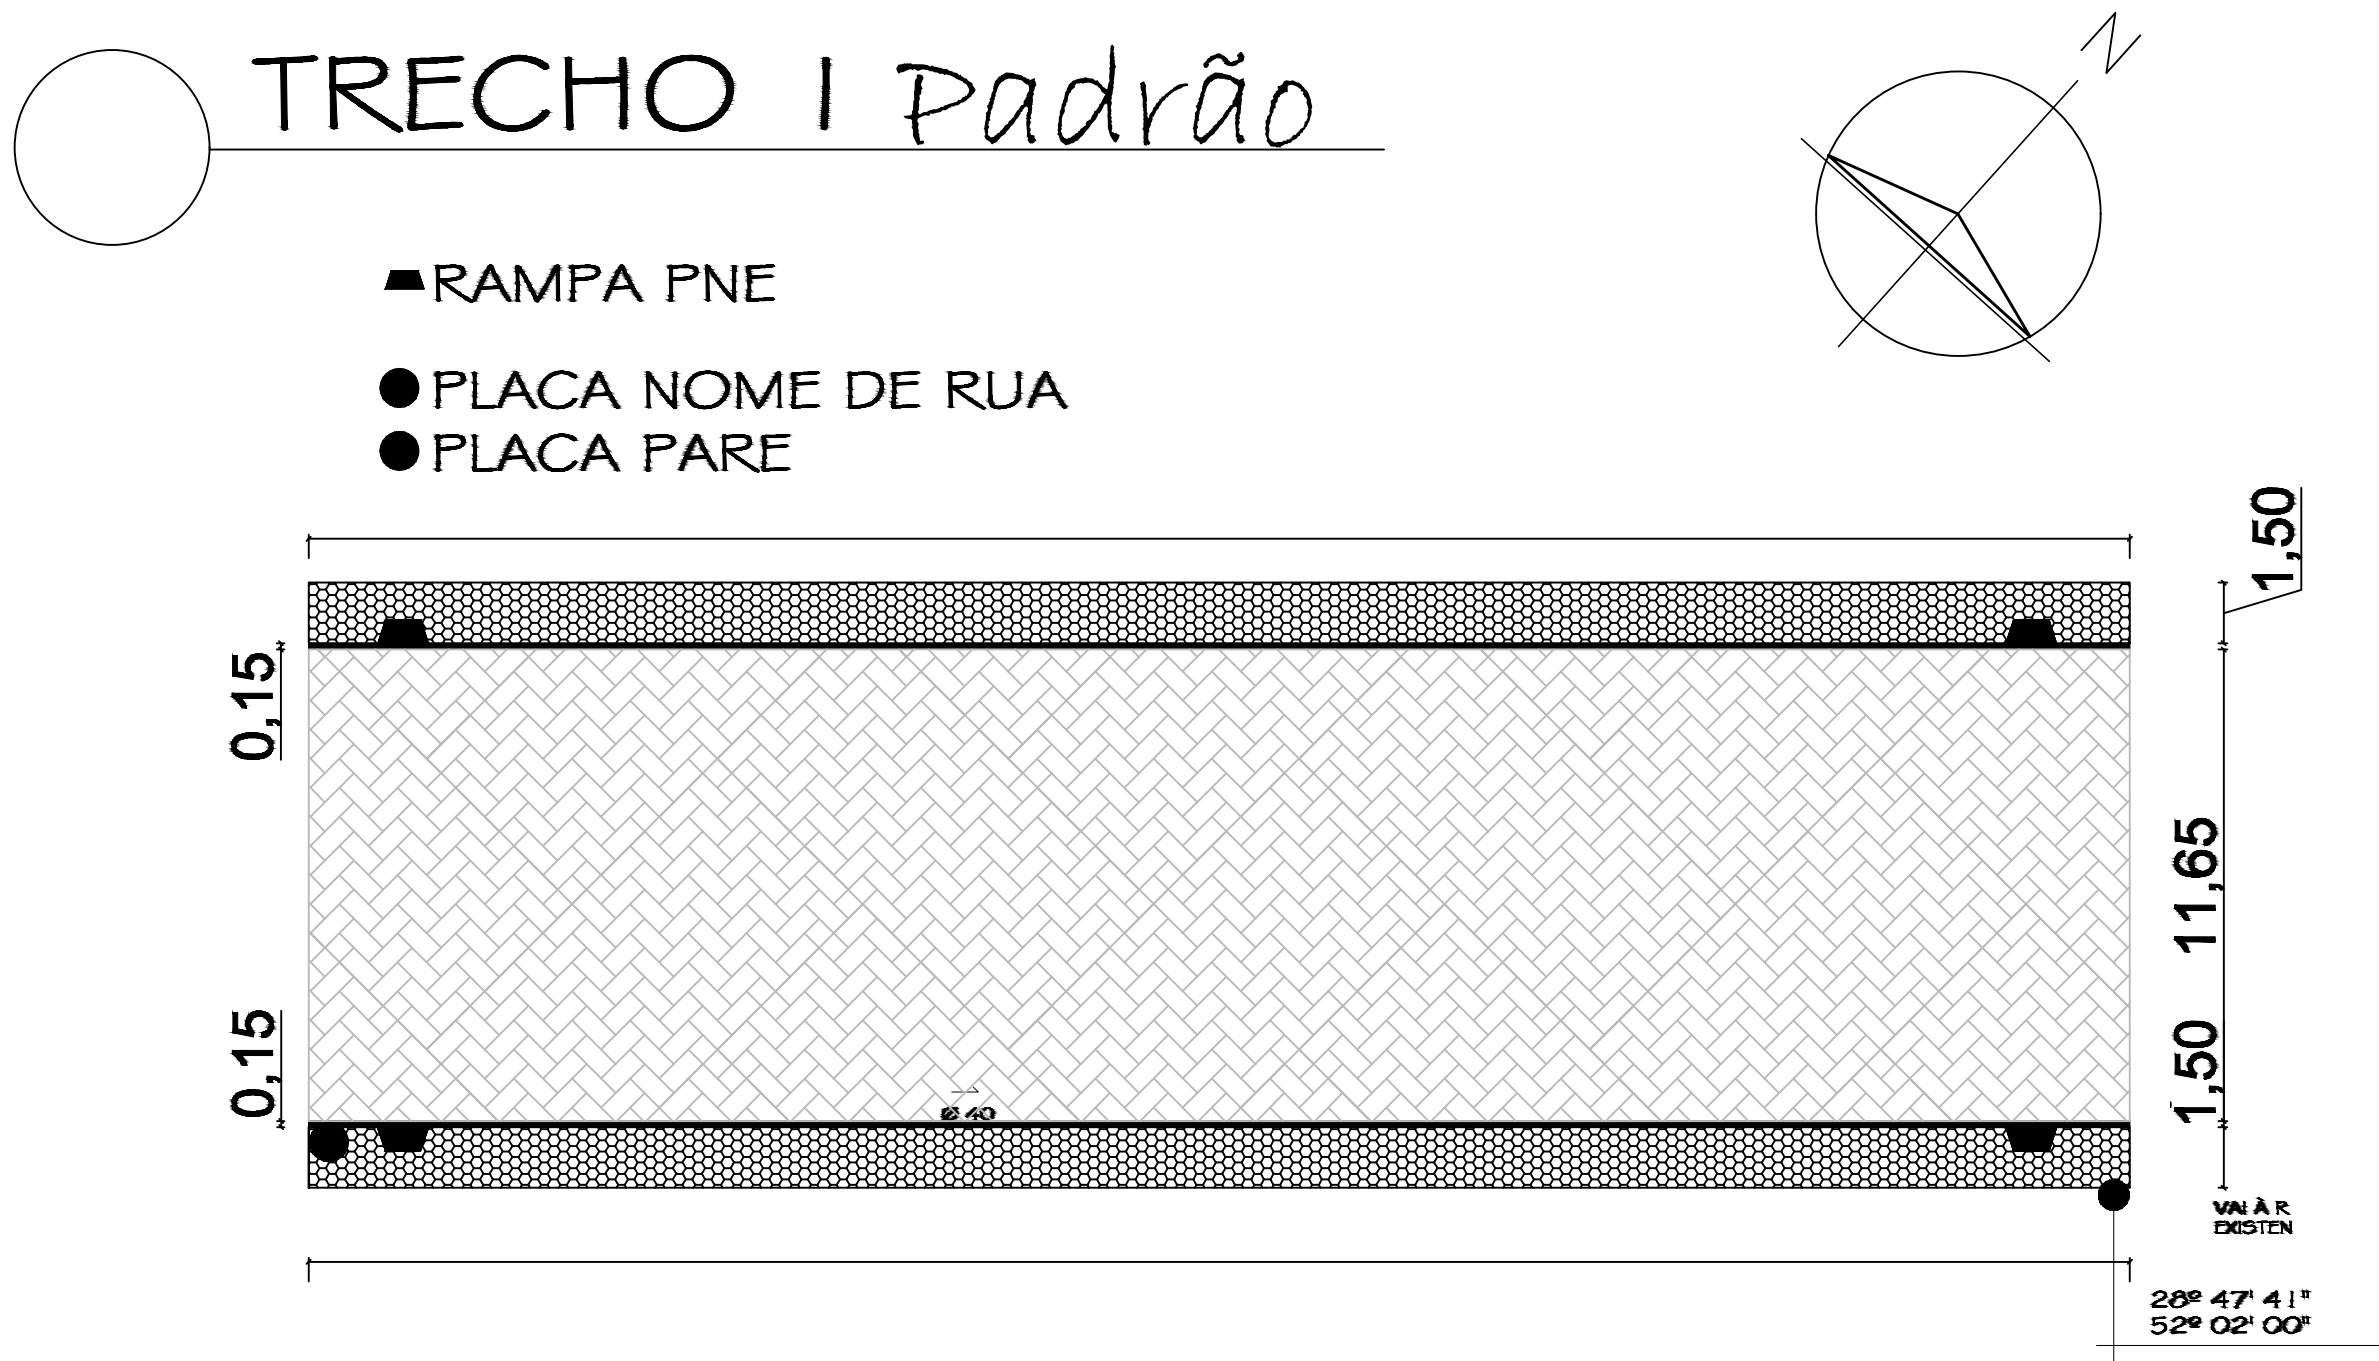


SINALIZAÇÃO VERTICAL


MOD.	QUANT.	TAMANHO	ÁREA (m²)
PARE	00	D=50	0,00
NOME DA RUA	02	50X20	2 unidades
POSTE SUSTENTAÇÃO	01	350(ver desenho)	1 unidades

LEGENDA PLACAS


- PLACA DE DENOMINAÇÃO DE RUA
- PLACA PARE

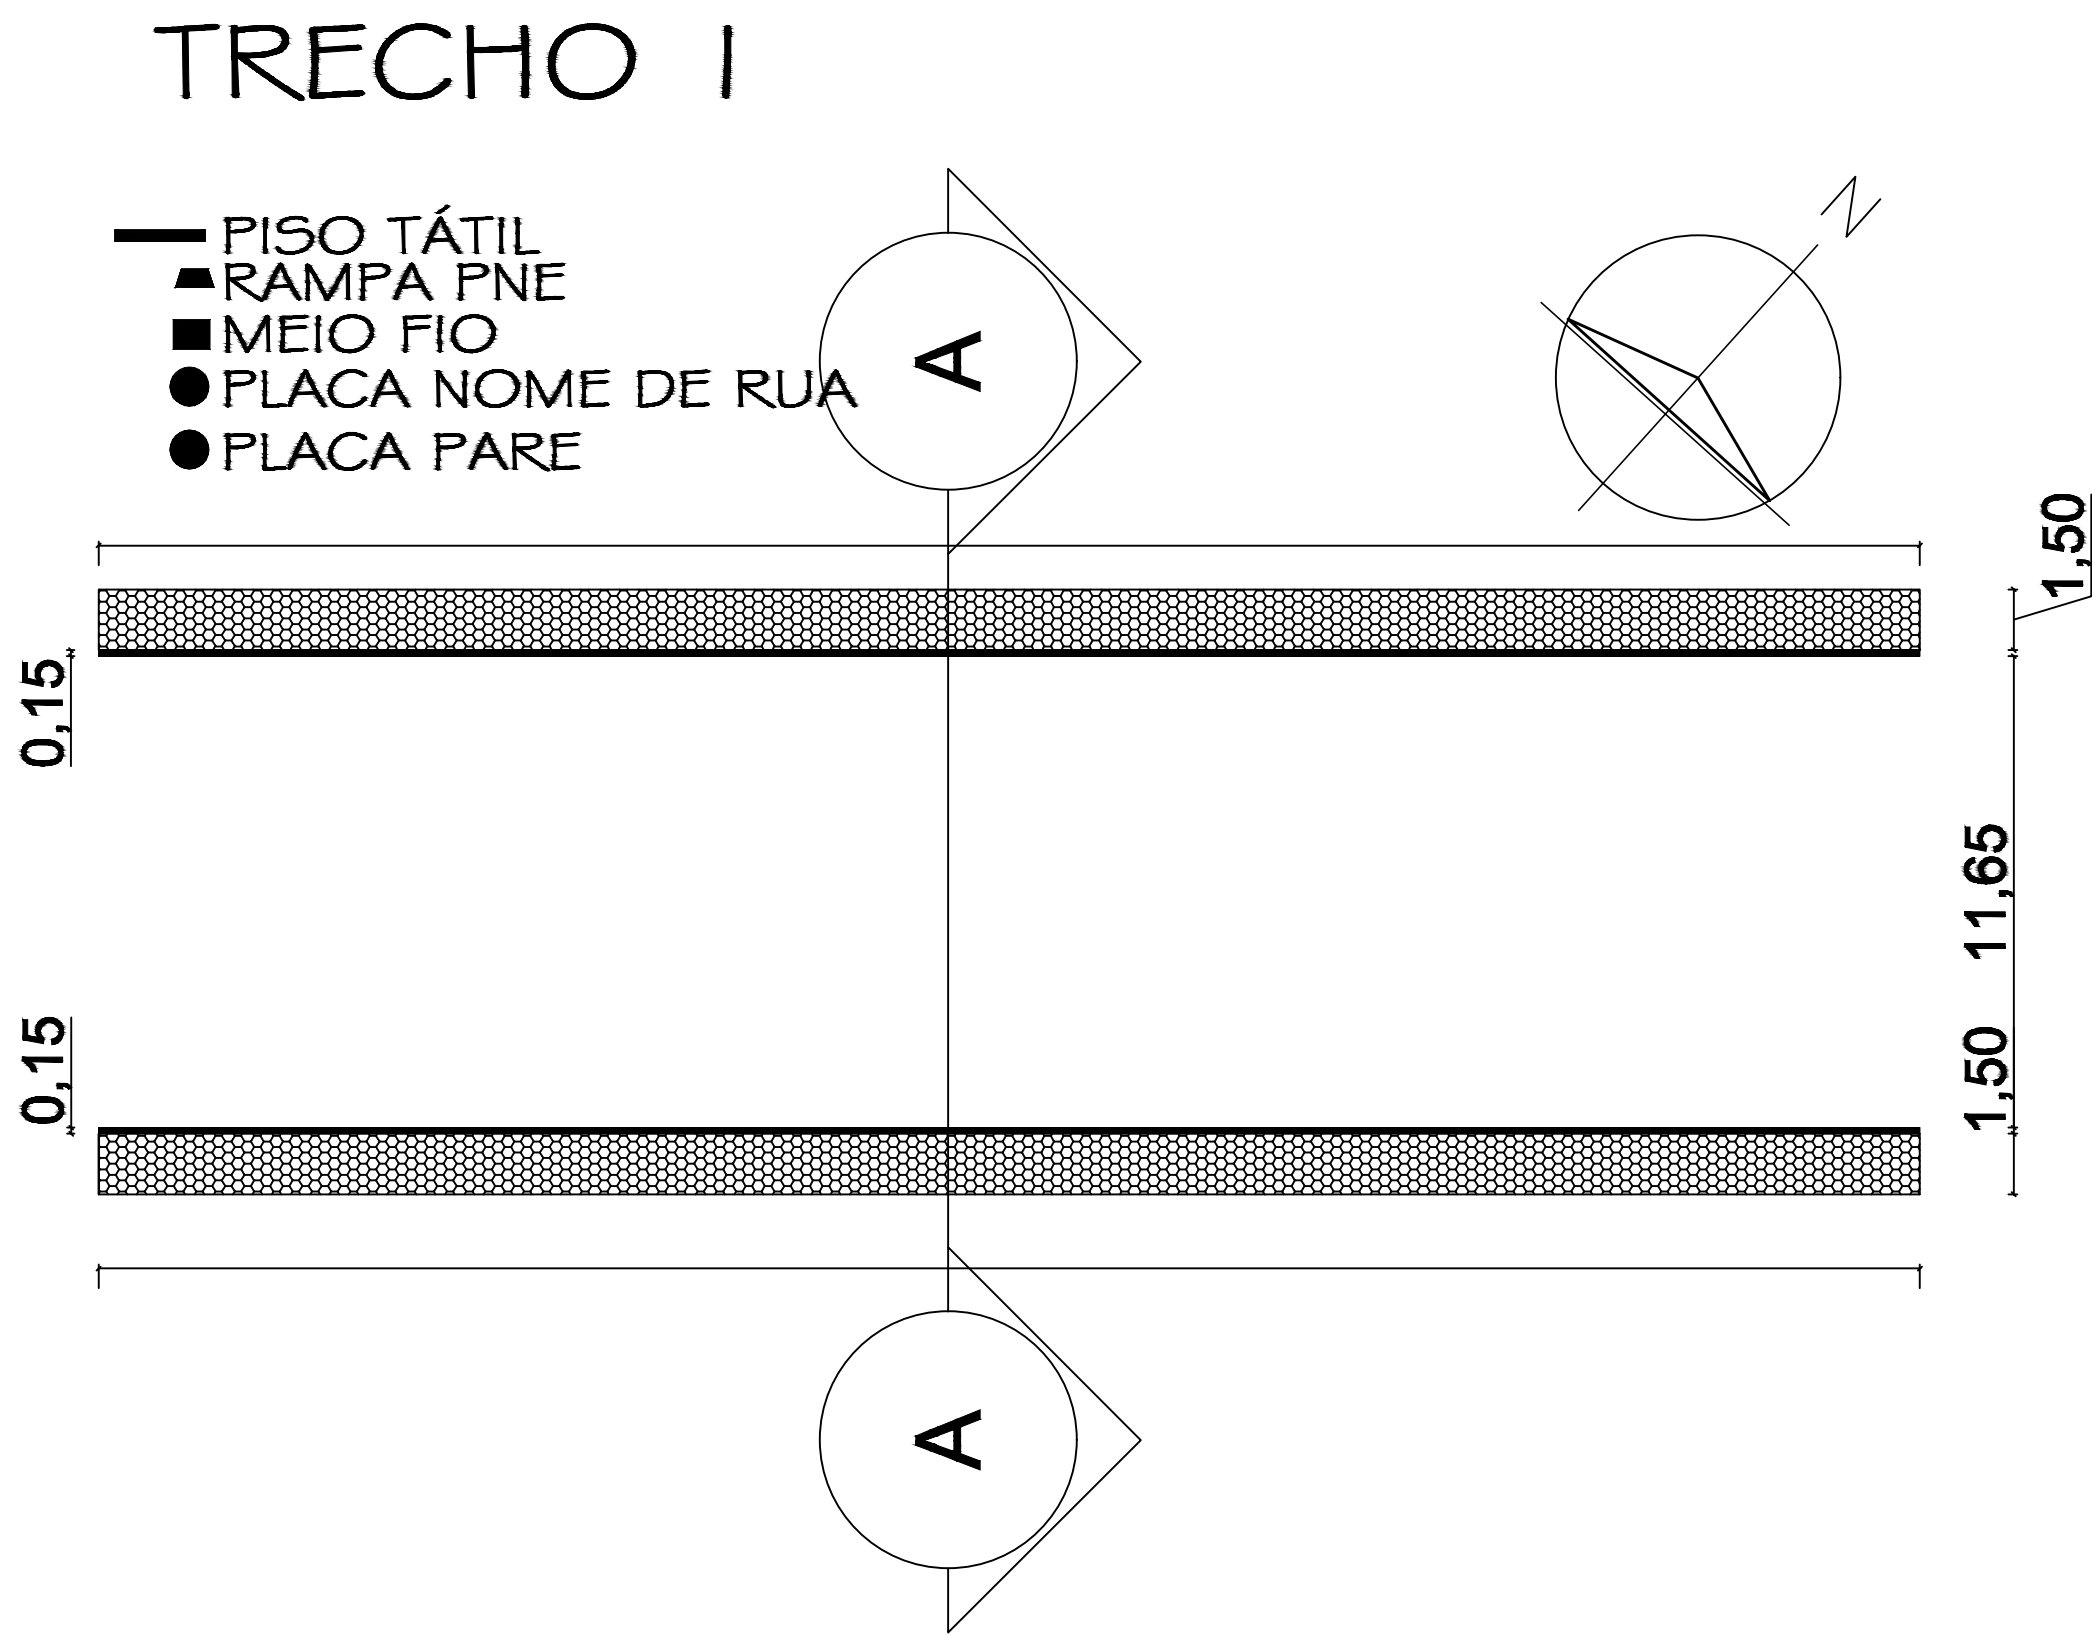



TRECHO 1 - CORTE AA

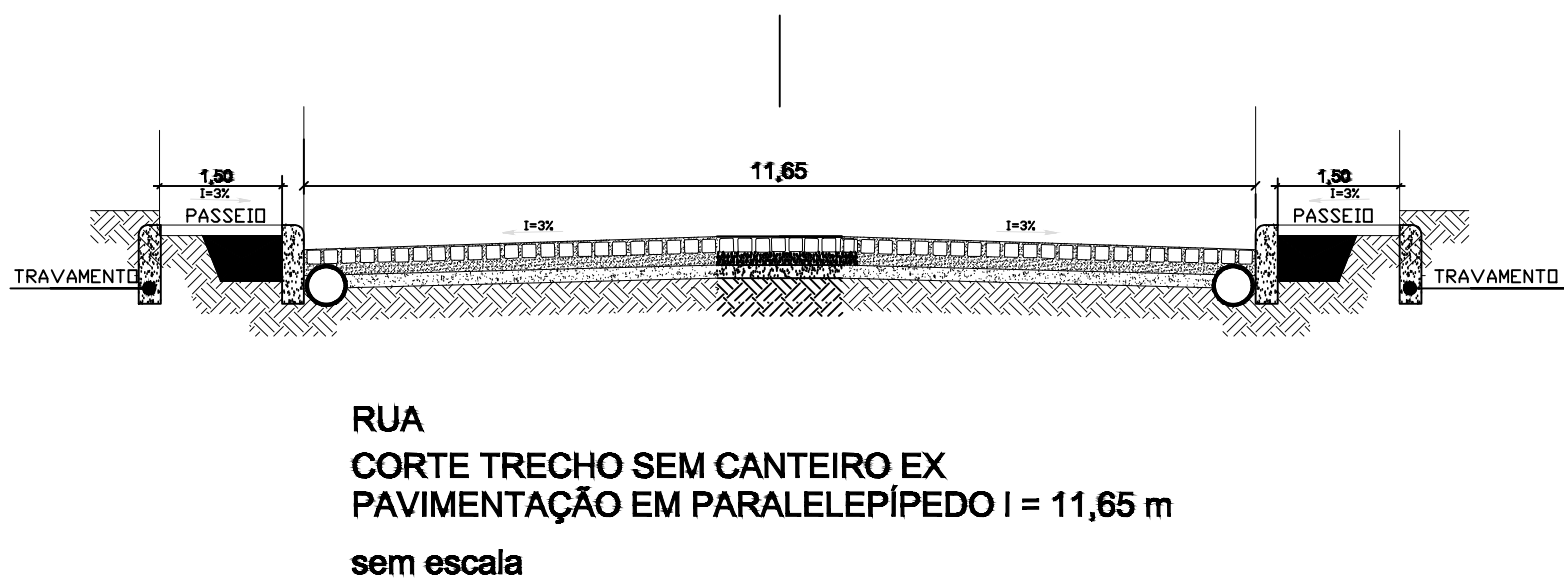

DET. MEIO-FIO

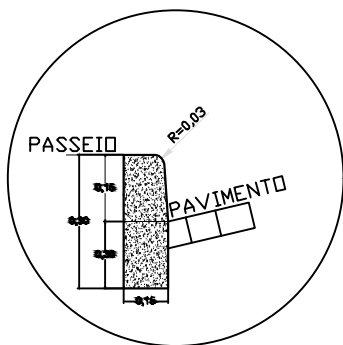

MEDIDAS EM m
SEM ESCALA

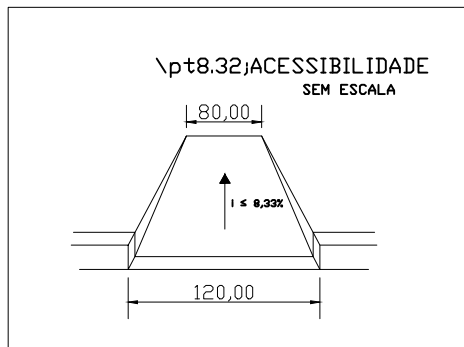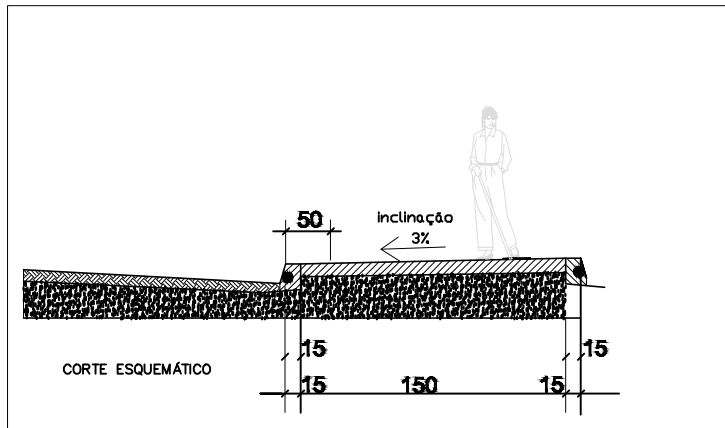

IMPLANTACÃO

Município de Jari-RS.			
Proponente	Projeto: Projeto de Pavimentação com Paralelepípedos	Responsável Técnico:	
Município de Jari-RS CNPJ: 01.60.9402/0001-50	Planta: Projeto de Infraestrutura Urbana Trecho I - Ruas Alfredo Santos e Fidêncio Melo	Engenheiro Civil Maurício Schleder Crea: RS230490	
Endereço	Município de Jari-RS.	ART:	
Arquivo: Anexo I	Prancha: A1	Escala: Indicada	Área total aprovação
Folha: Anexo II	Data: 22/10/2021	Unidade: metros	