


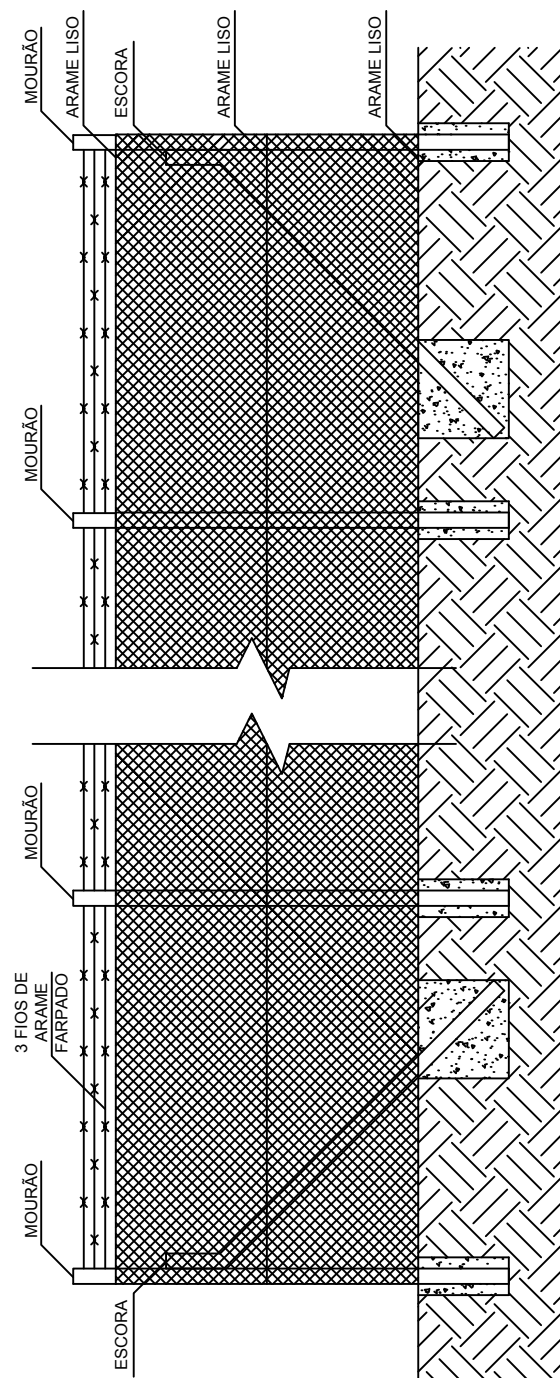

Prancha:

02/04

PREFEITURA MUNICIPAL DE JARI

Obra:

Cercamento Academia de Saúde

Referente:

Vista Alambrado

Resp. Técnico:

Data:

Janeiro/2014

Escala:

1:50

Ercilia da Rosa Tolfo
Engenheira Civil
CREA/RS 195156

Pedrolivio Porto Prado
Prefeito Municipal