


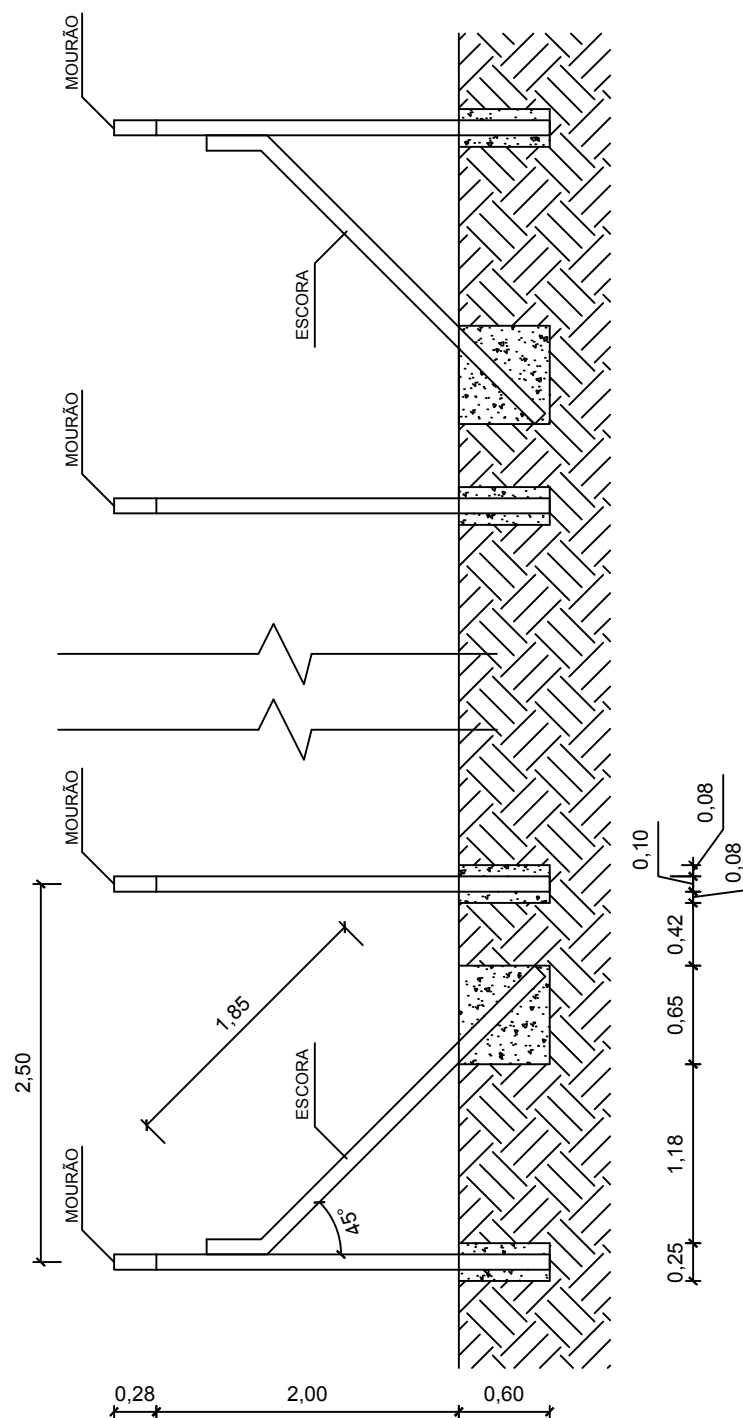

Prancha:

03/04

PREFEITURA MUNICIPAL DE JARI

Obra:

Cercamento Academia de Saúde

Referente:

Vista Detalhes Escoras

Resp. Técnico:

Ercilia da Rosa Tolfo
Engenheira Civil
CREA/RS 195156

Data:

Janeiro/2014

Escala:

1:50

Pedrolivio Porto Prado
Prefeito Municipal