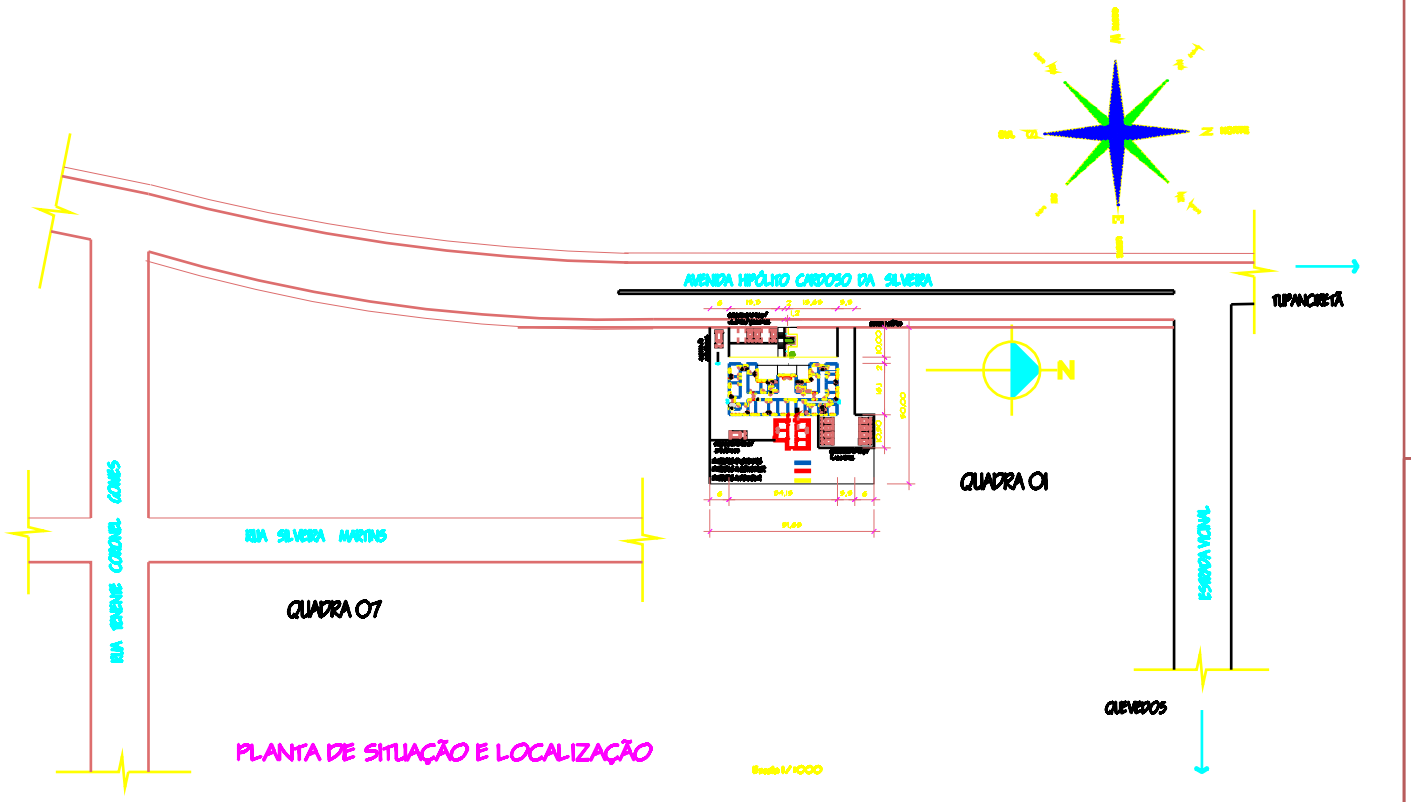

Patricia Stein
ARQUITETA & URBANISTA
CAU/RS 259-0

AMPLIAÇÃO DO POSTO DE SAÚDE

LOCAL:- Avenida Hipólito Cardoso da Silveira , nº 400 - Jari/RS

PREFEITURA MUNICIPAL DE JARI
CNPJ: 01.612.400/0001-00
CONTRATANTE

PATRICIA STEIN
ARQUITETA E URBANISTA
CAU A 25 259-0
PROJETO

Planta de Situação

ÁREA A REFORMAR	DATA	ESCALAS	PRANCHA:-
Área Existente: 452,27m² A Construir: - 152,00m²	FEVEREIRO	1 : 1000	1/6