




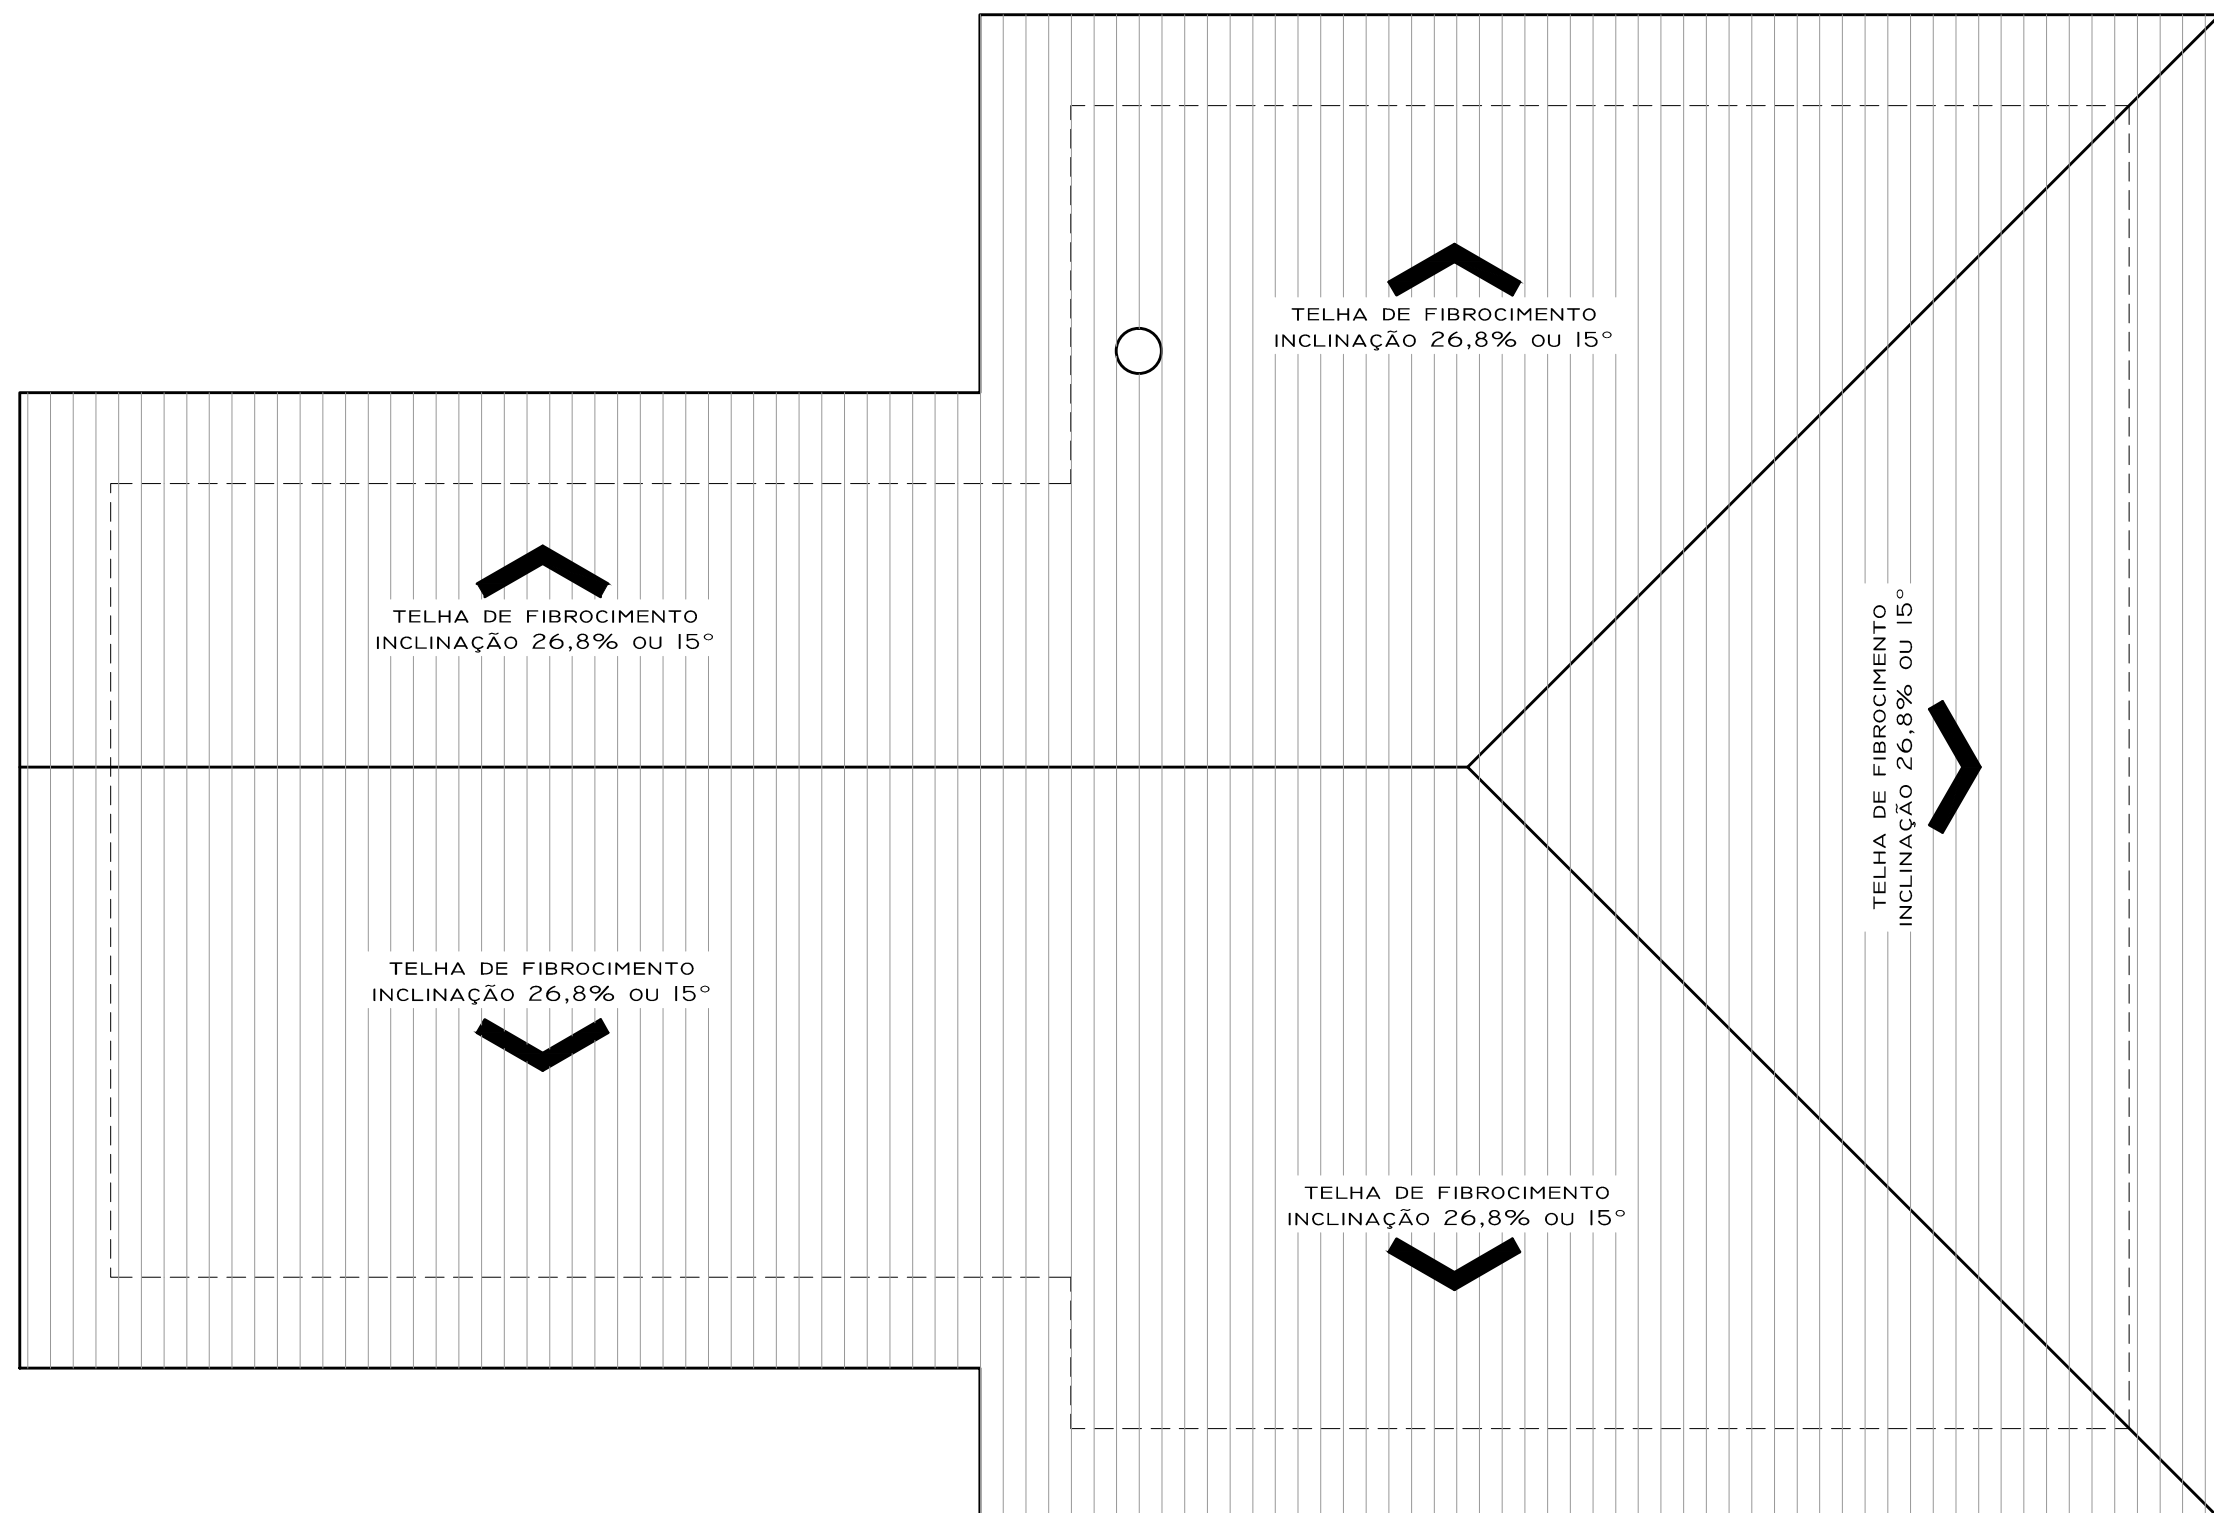


PLANTA DE COBERTURA
ESCALA 1/50

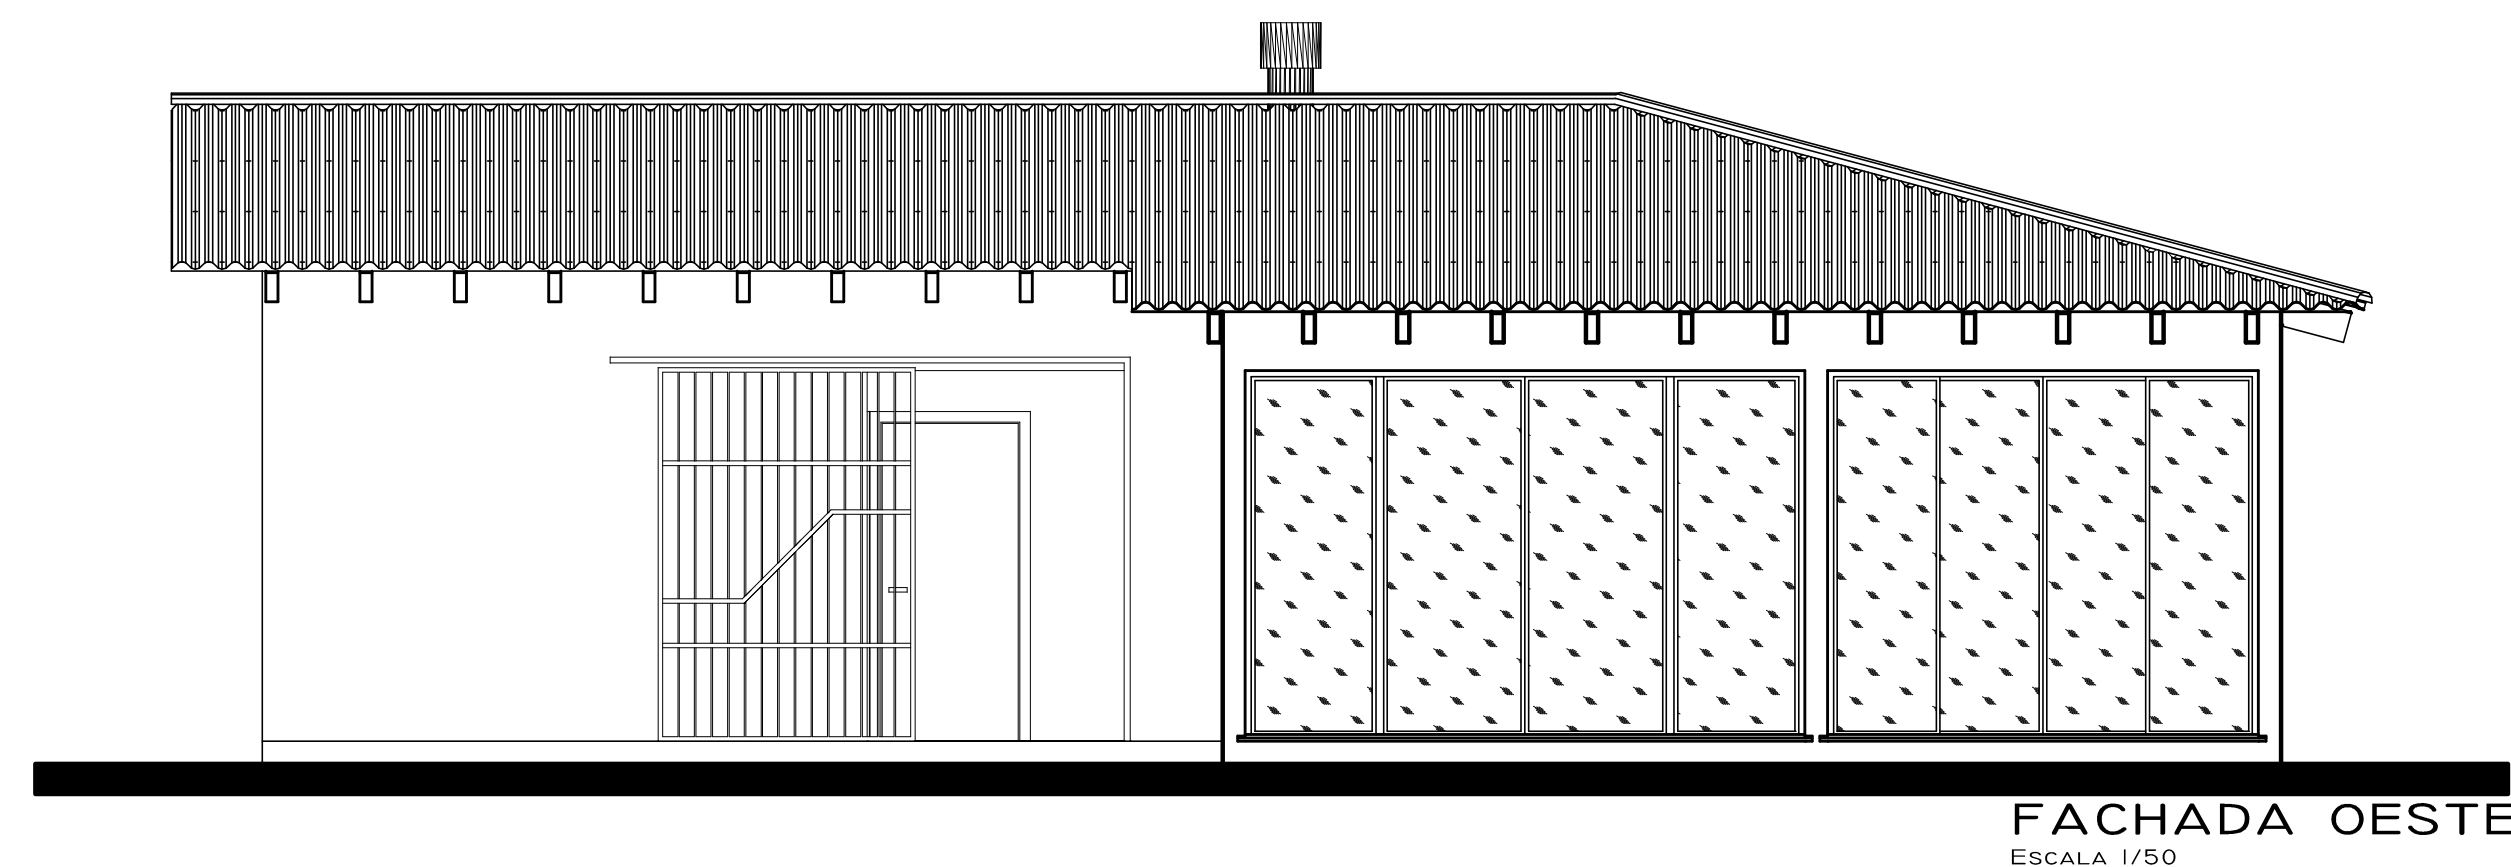


FACHADA OESTE
ESCALA 1/50

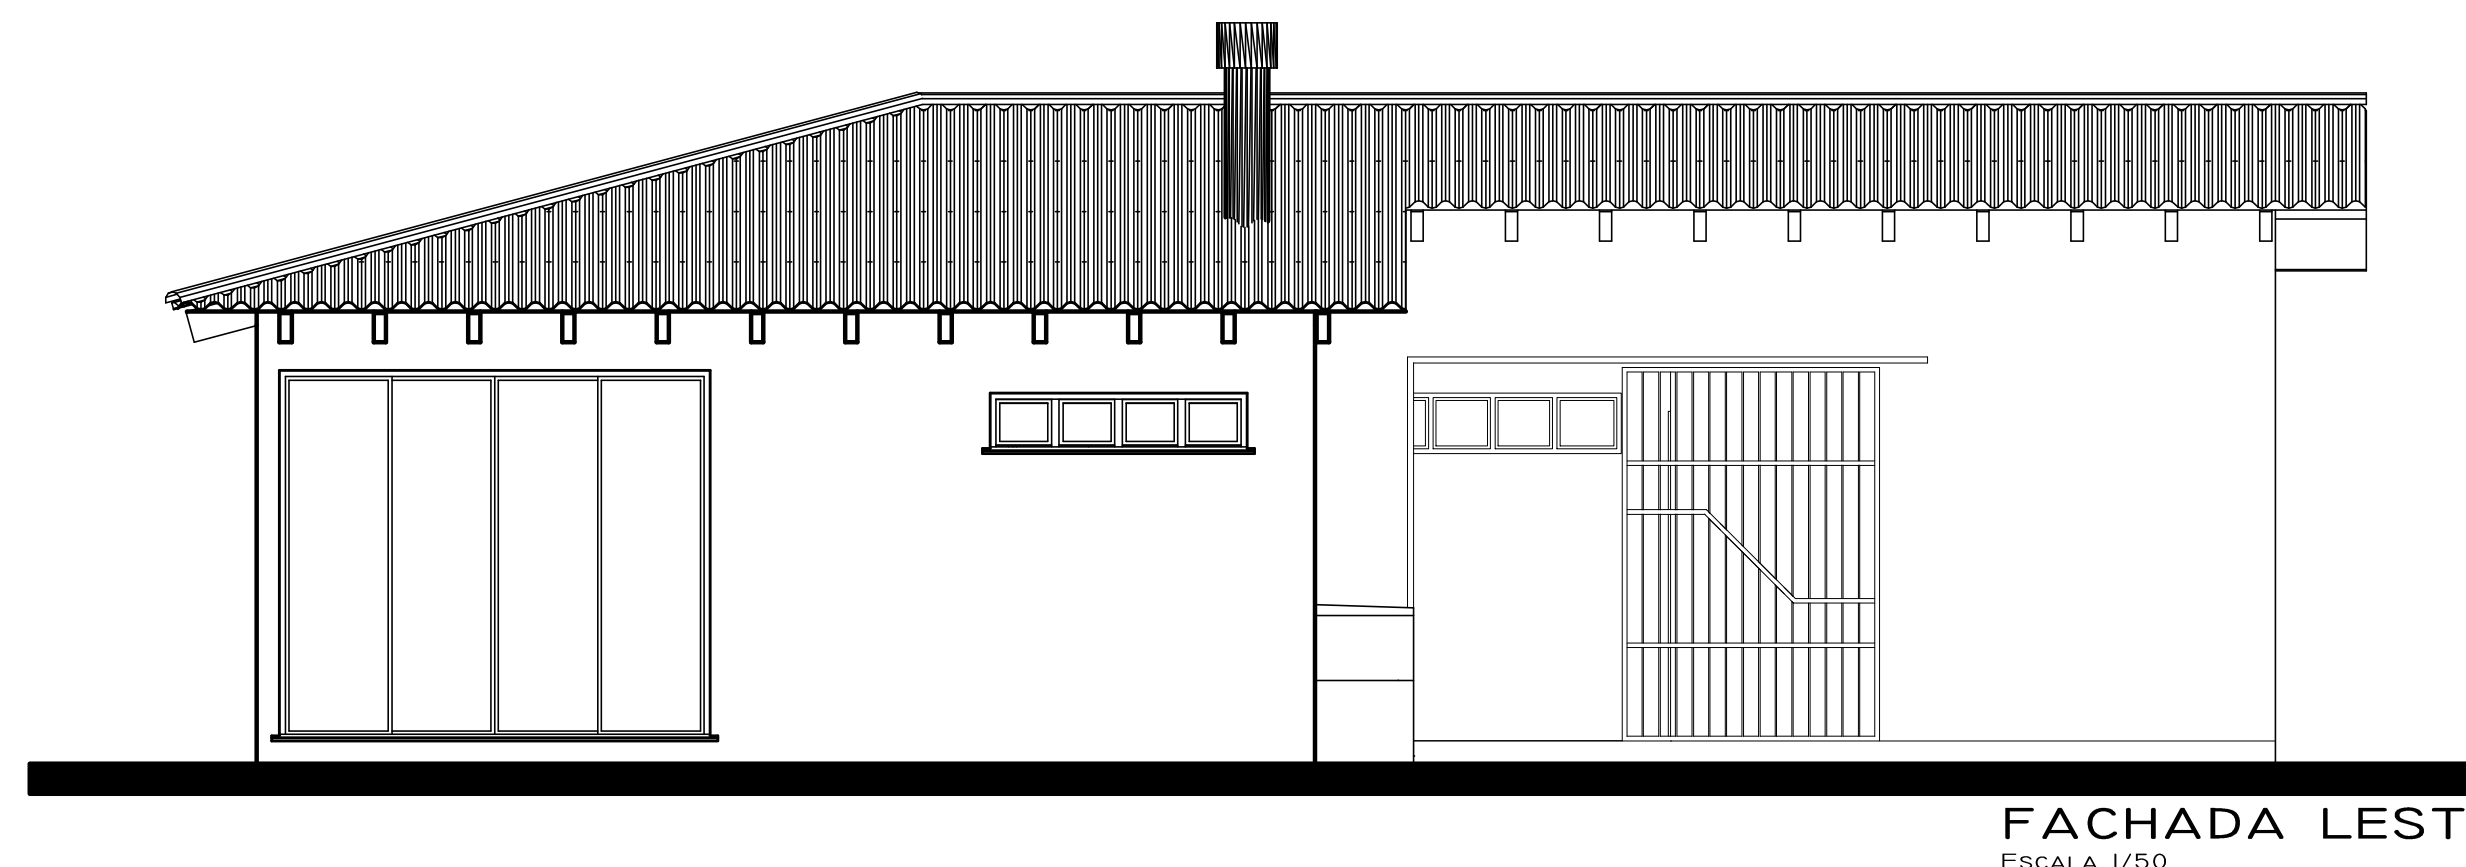


FACHADA LESTE
ESCALA 1/50

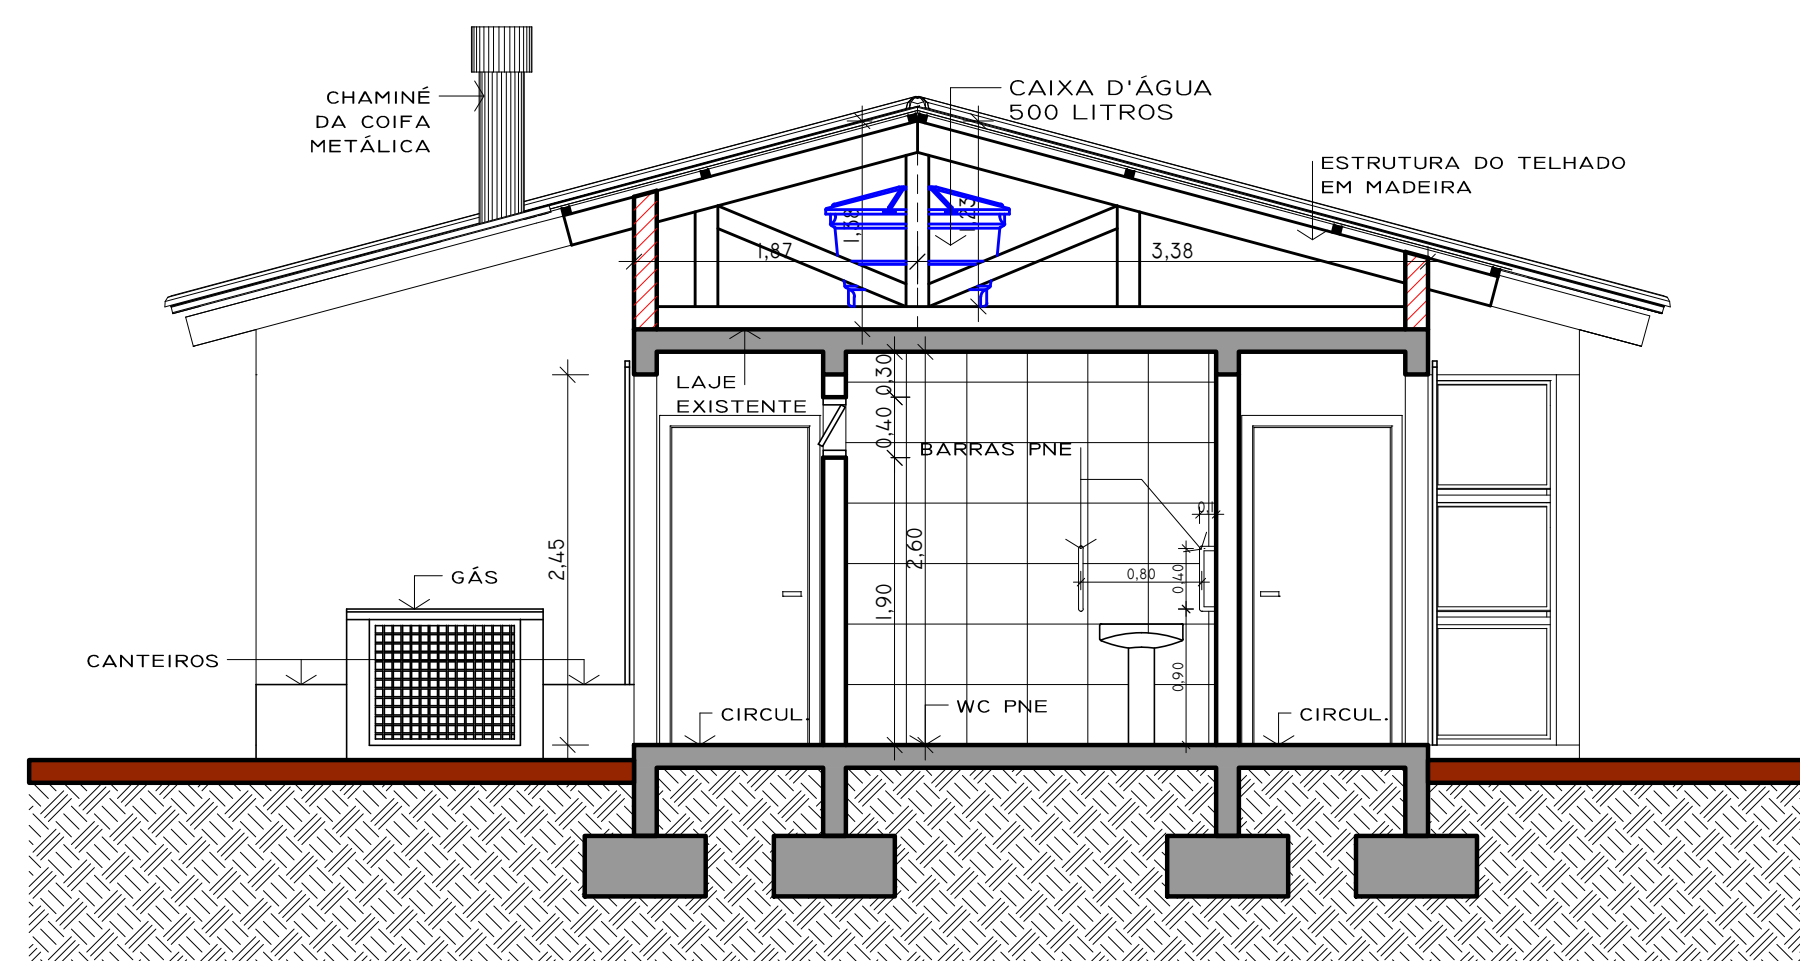


CORTE BB
ESCALA 1/50

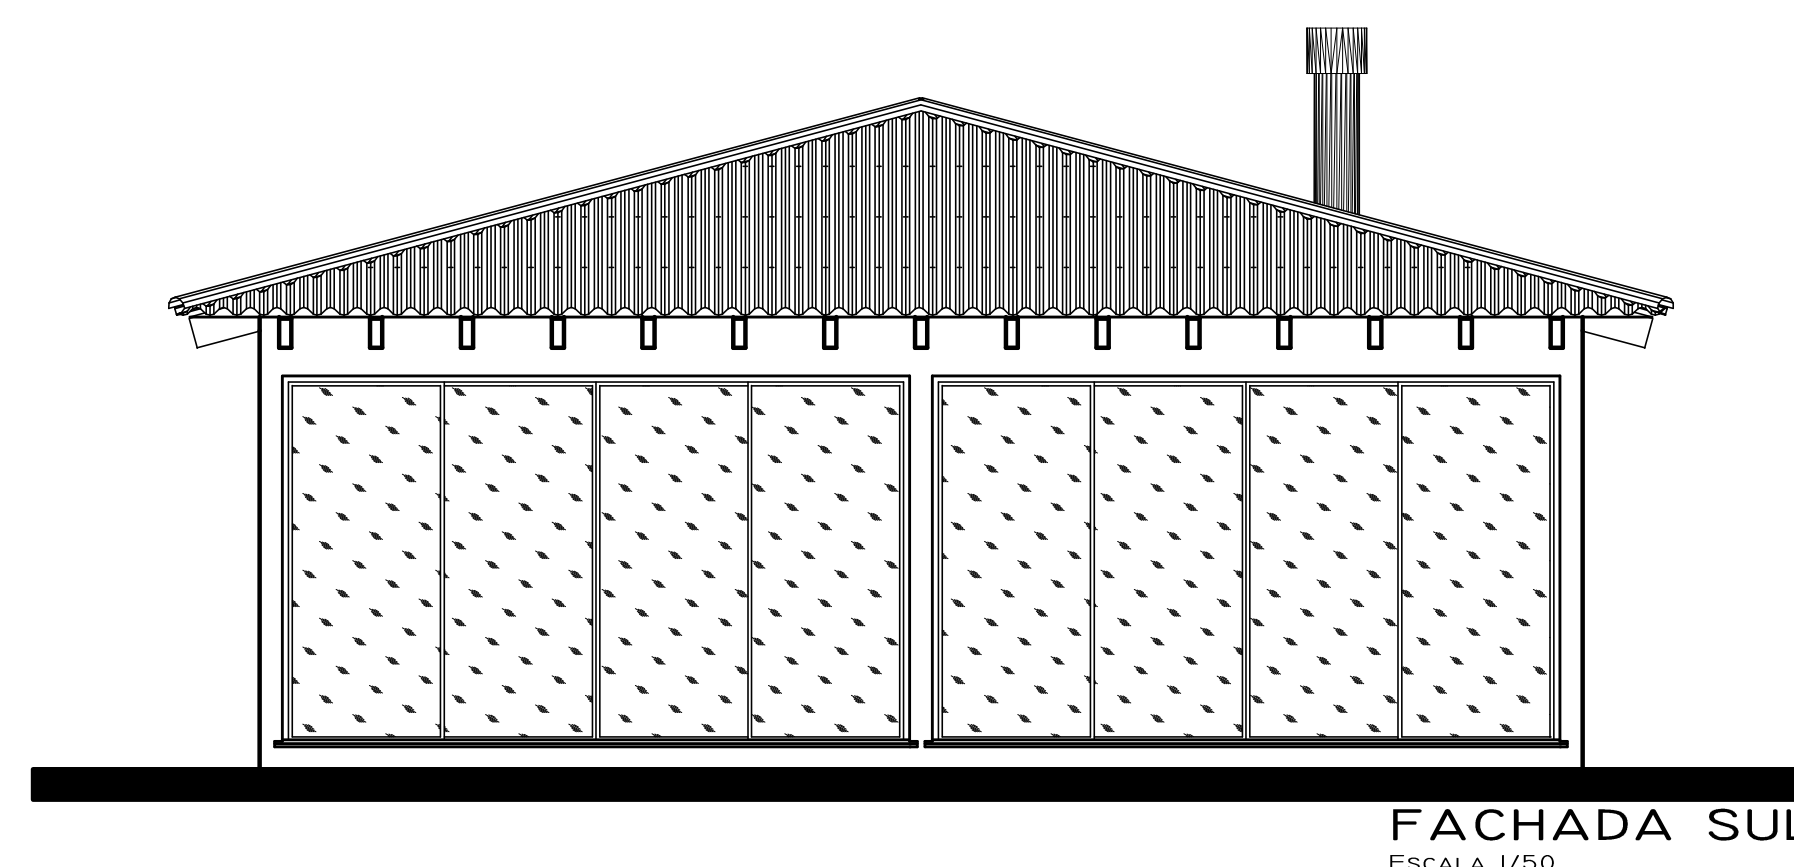

FACHADA SUL
ESCALA 1/50

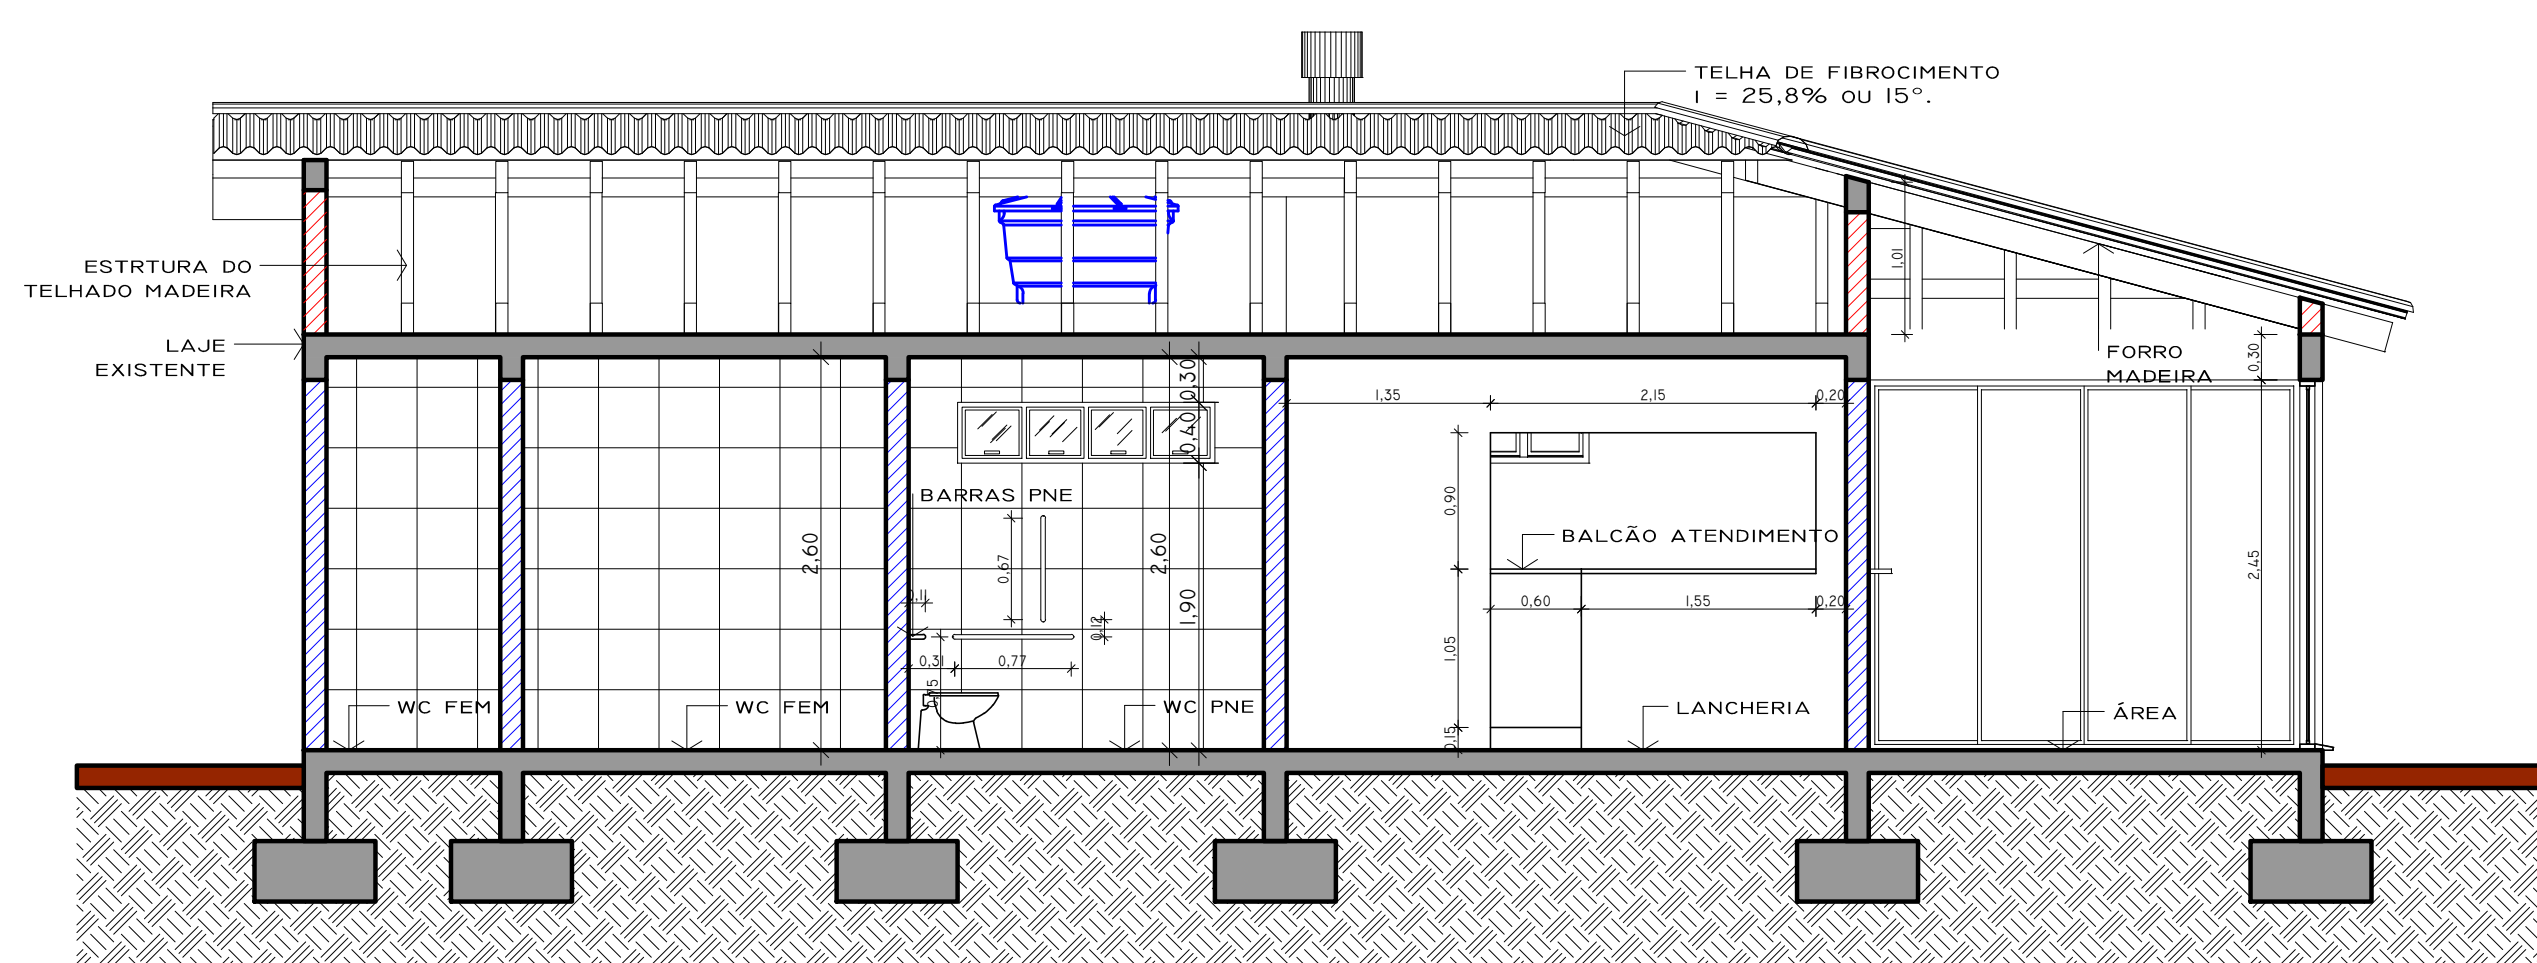

CORTE AA
ESCALA 1/50

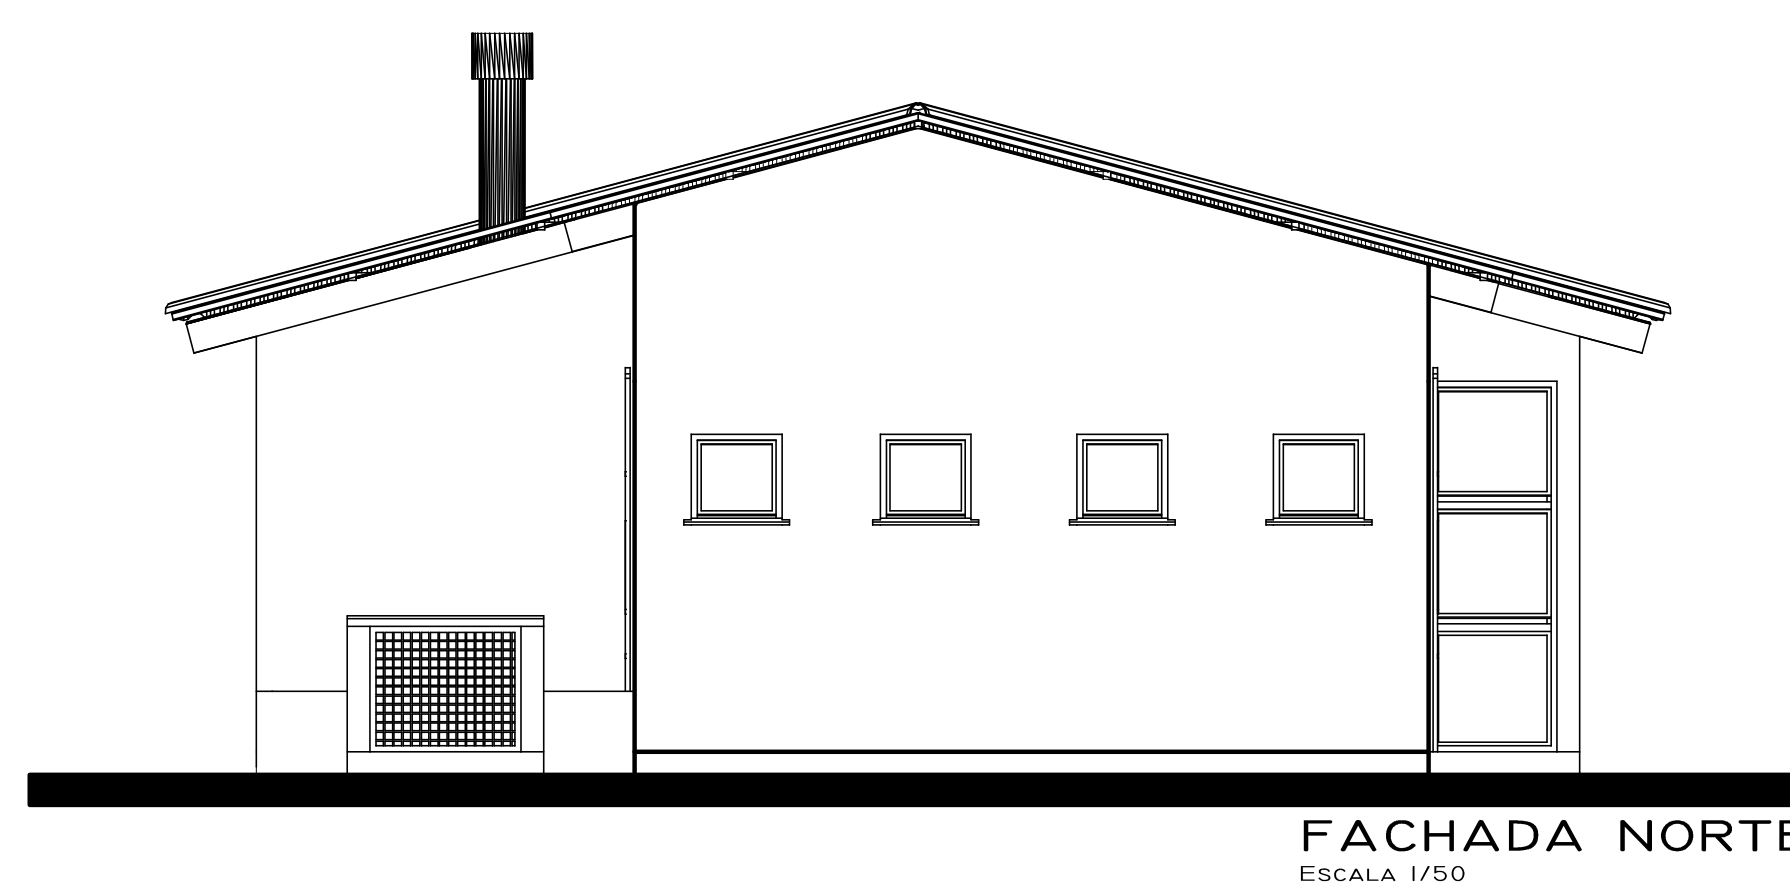

FACHADA NORTE
ESCALA 1/50

ÁREA A AMPLIAR:	40,25M ²	DATA:	JAN/2016
REFORMA EM PRAÇA MUNICIPAL * JARI * RS			
PROJETO ARQUITETÔNICO			
PROPRIETÁRIO: _____ PEDROLIVIO PORTO PRADO - PREFEITO DE JARI			
RESP. TÉCNICO: _____ ARQUITETO LUCAS MARDINI PAZ			
EMPRESA RESP.: _____ MARA BEATRIZ MARDINI PAZ - ME CNPJ: 01.082.770/0001-93			
ARQUITETO LUCAS MARDINI PAZ			
RUA ANTONIO SILVEIRA, N° 540. FONE: 55 3272 1609 - CELULAR: 55 99553060			
CAU: A70188-2			
PRANCHA: 02/04			