

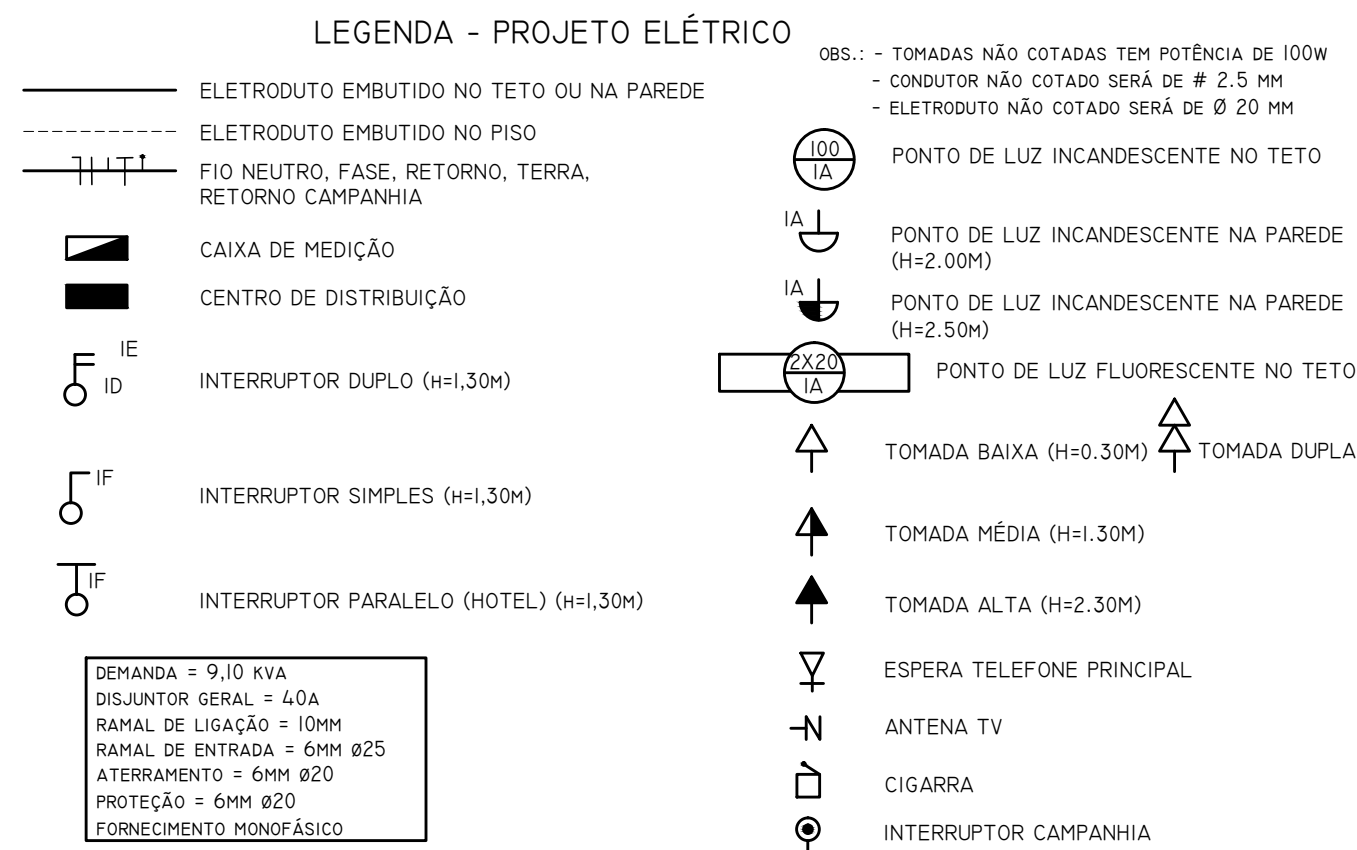
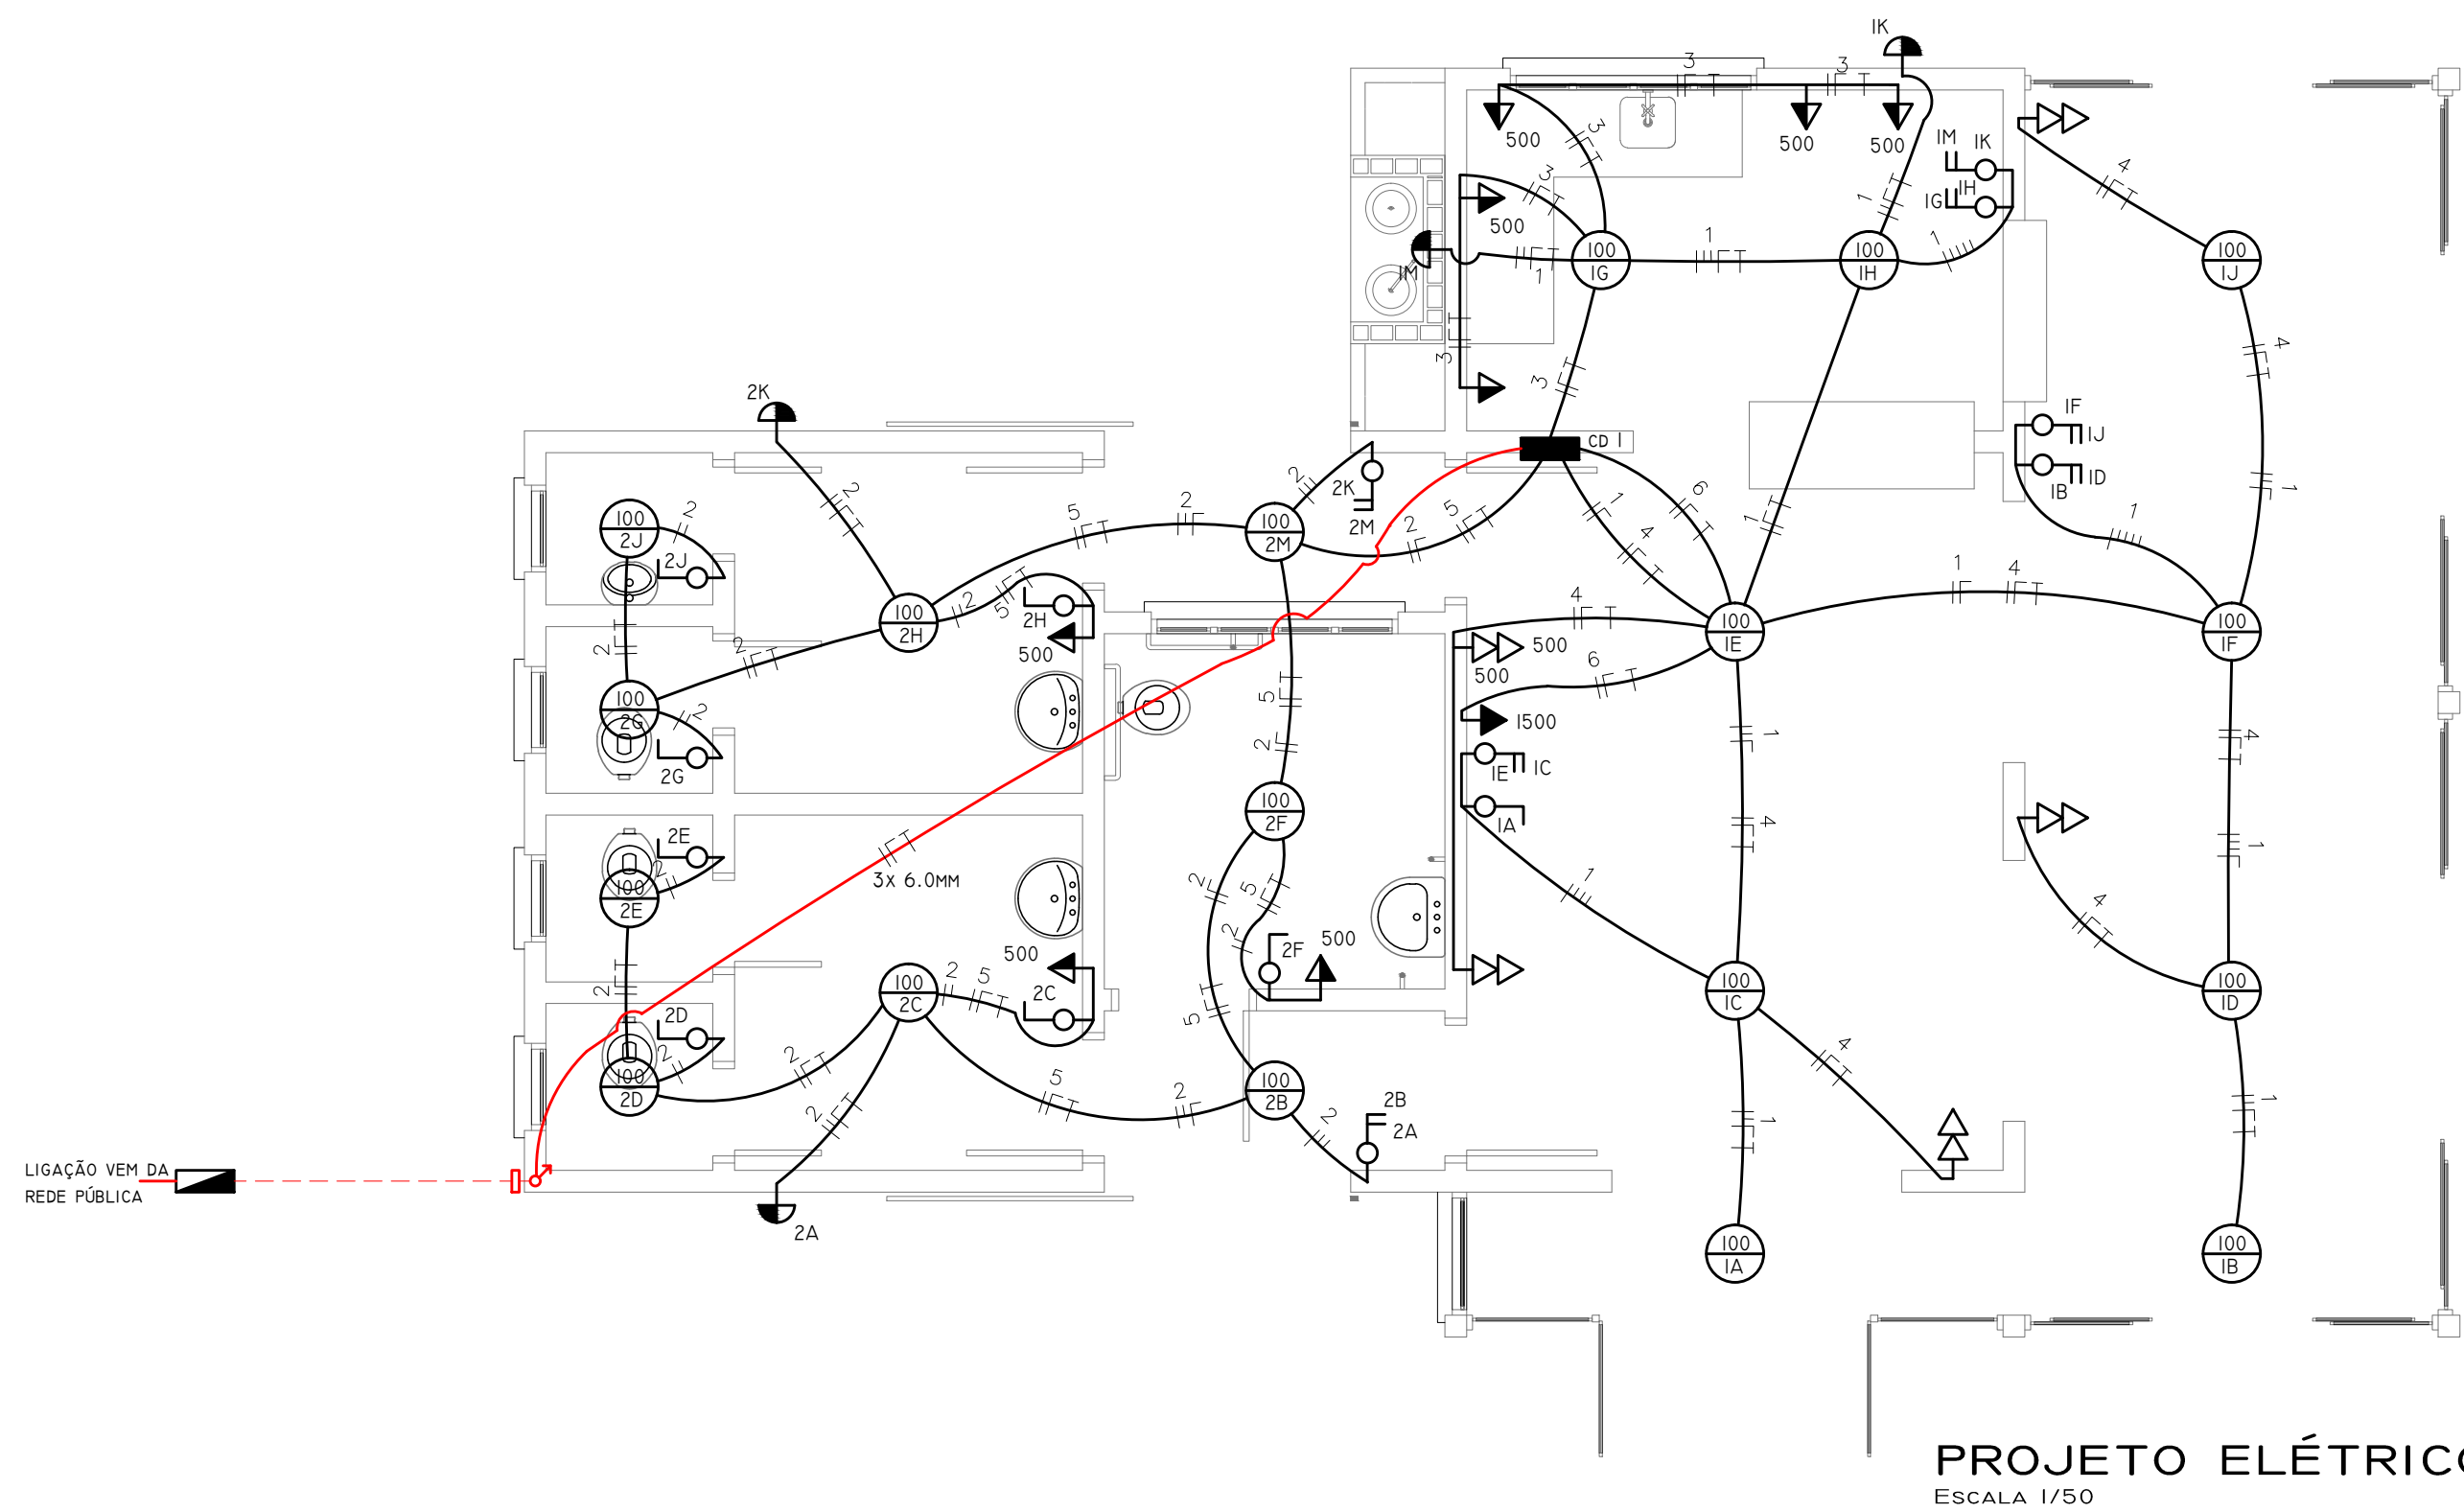


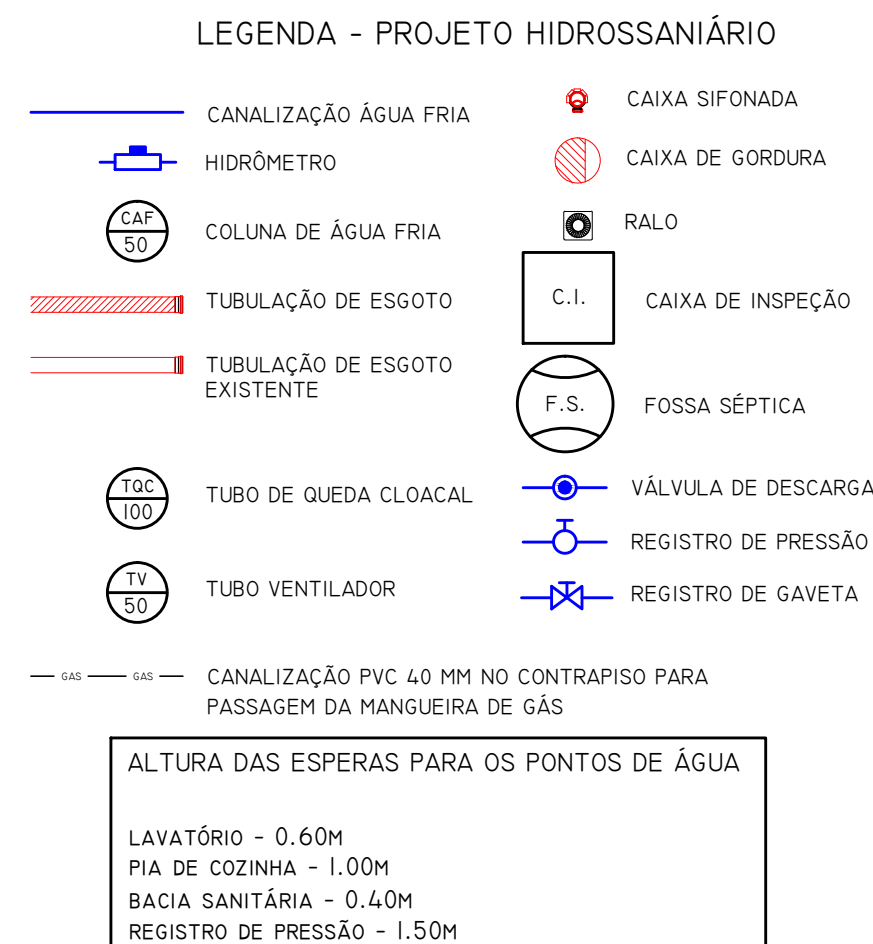

QUADRO DE CARGA - CD 1										
CIRCUITO	ILUMINAÇÃO W	TUG'S W	TUE'S W	CHUVEIRO W	COND.DE AR W	APARELHOS AQUECIMENTO W	CARGA W	CONDUTOR MM²	DISJUNTOR A	FASE R
1	1100						1100	2,5	15	R
2	1100						1100	2,5	15	R
3		100	2000				2100	4,0	30	R
4		800	1000				1800	4,0	25	R
5			1500				1500	4,0	25	R
6					1500		1500	4,0	25	R
TOTAL	2200	900	4500	-----	1500	-----	9100	6,0	40	R

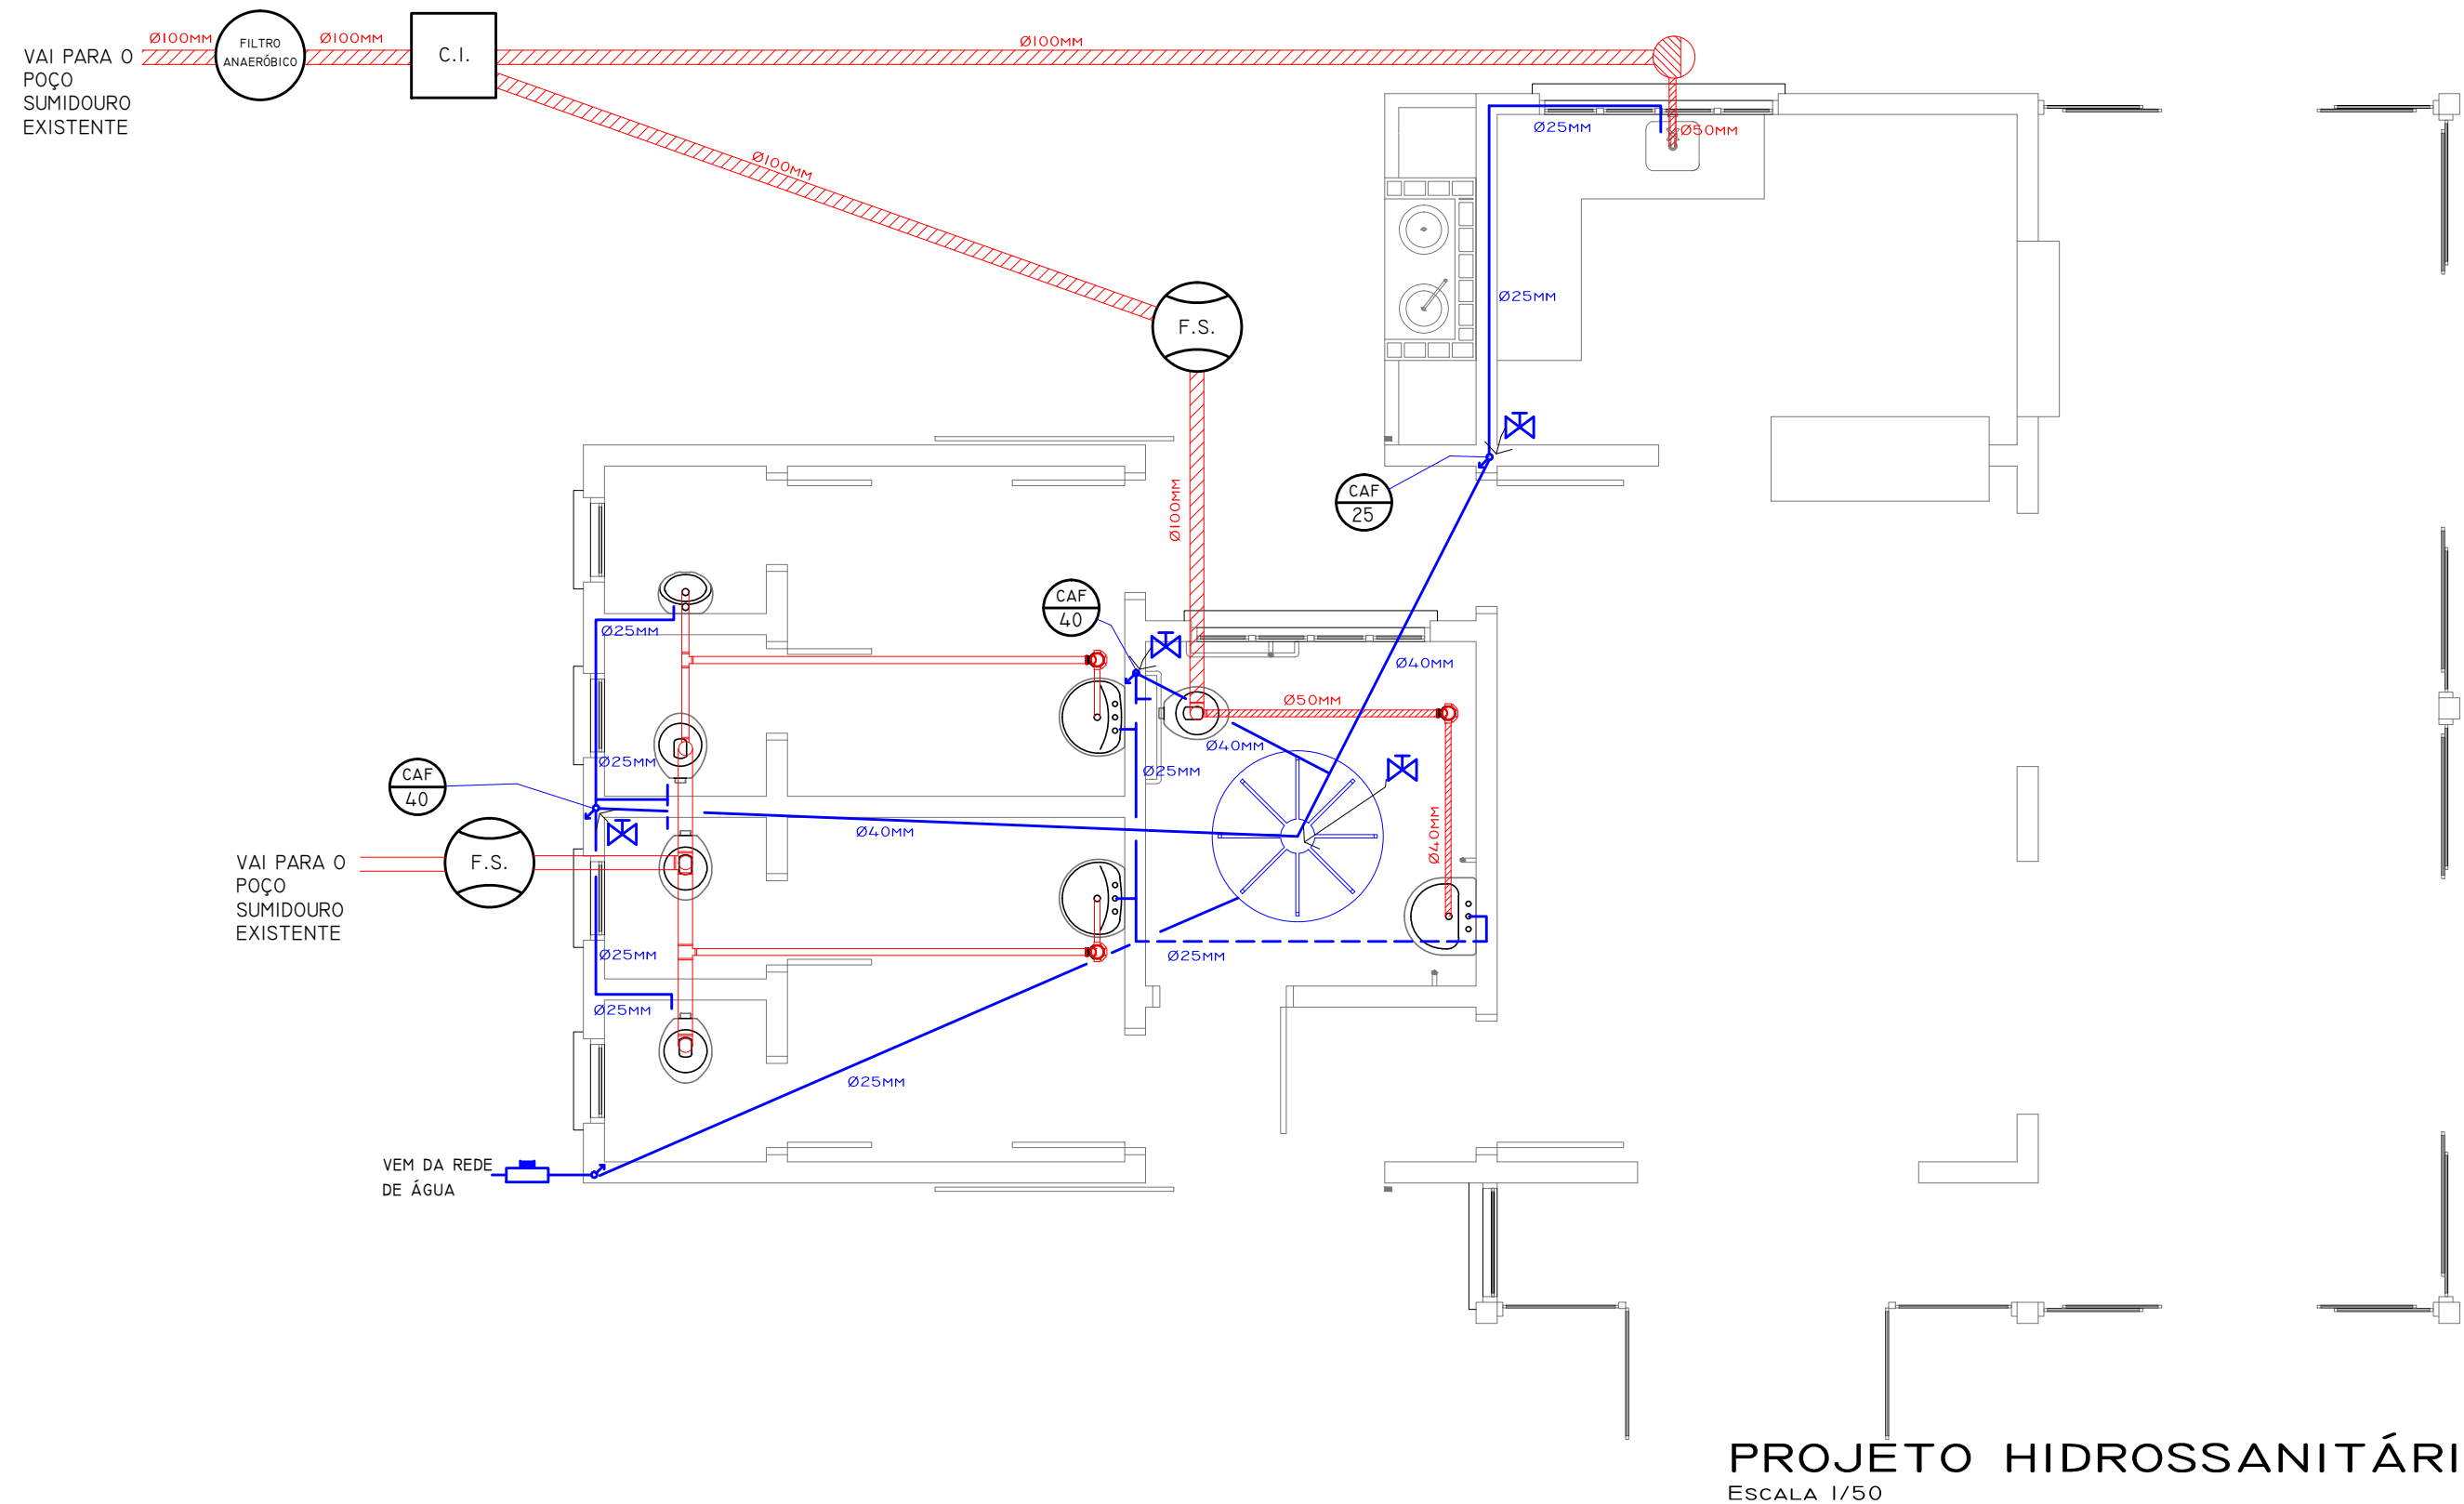

ÁREA A AMPLIAR: 40,25M² DATA: JAN/2016

REFORMA EM PRAÇA MUNICIPAL * JARI * RS

PROJETO ELÉTRICO E HIDROSSANITÁRIO

PROPRIETÁRIO: PEDROLIVIO PORTO PRADO - PREFEITO DE JARI

RESP. TÉCNICO: ARQUITETO LUCAS MARDINI PAZ

EMPRESA RESP.: MARA BEATRIZ MARDINI PAZ - ME
 CNPJ: 01.082.770/0001-93

ARQUITETO LUCAS MARDINI PAZ CAU: A70188-2

RUA ANTONIO SILVEIRA, N° 540. FONE: 55 3272 1609 - CELULAR: 55 99553060

FRANCHA: 04/04