


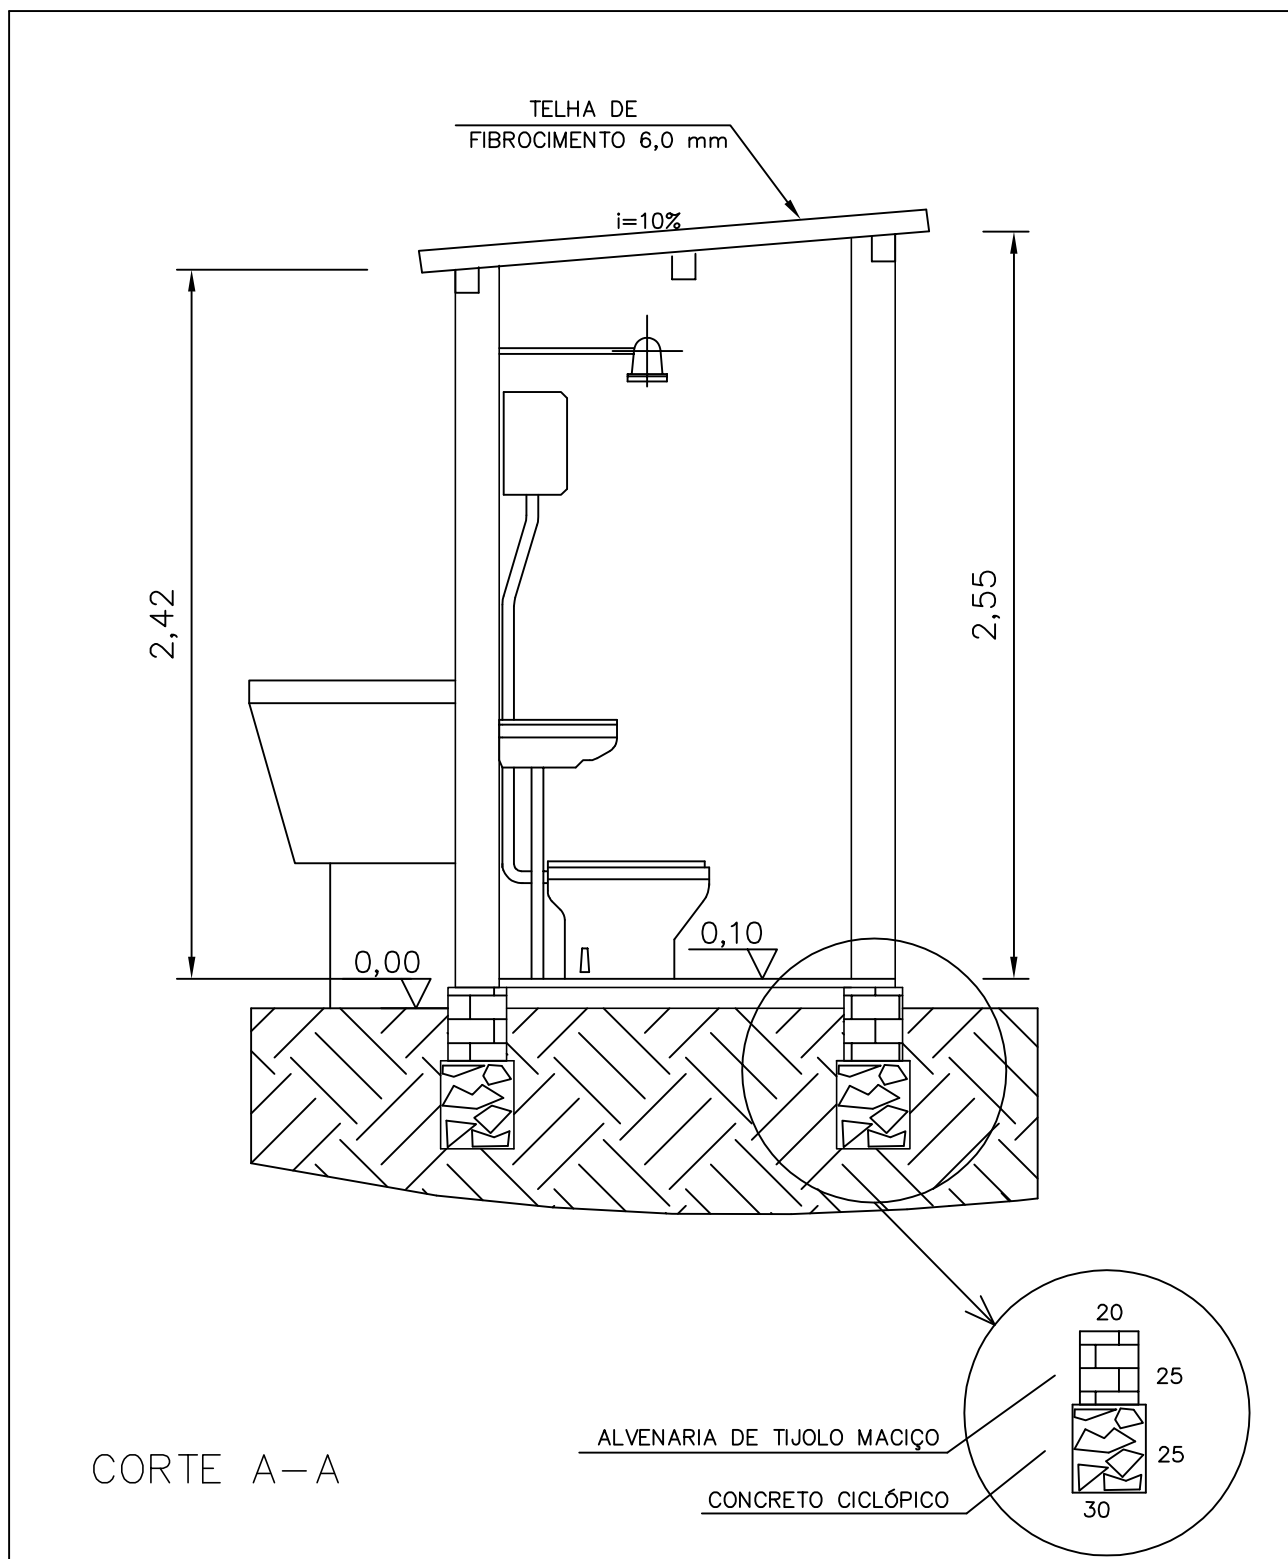

ESCALA:	MÓDULO SANITÁRIO DOMICILIAR	
1 : 25		
DATA:	RESPONSÁVEL TÉCNICO:	
16/03/2016		
PRANCHA:	Eng. Civil Yuri Sawada Ono CREA-RS160792	PREFEITO:
04/08		PEDROLIVIO PORTO PRADO