


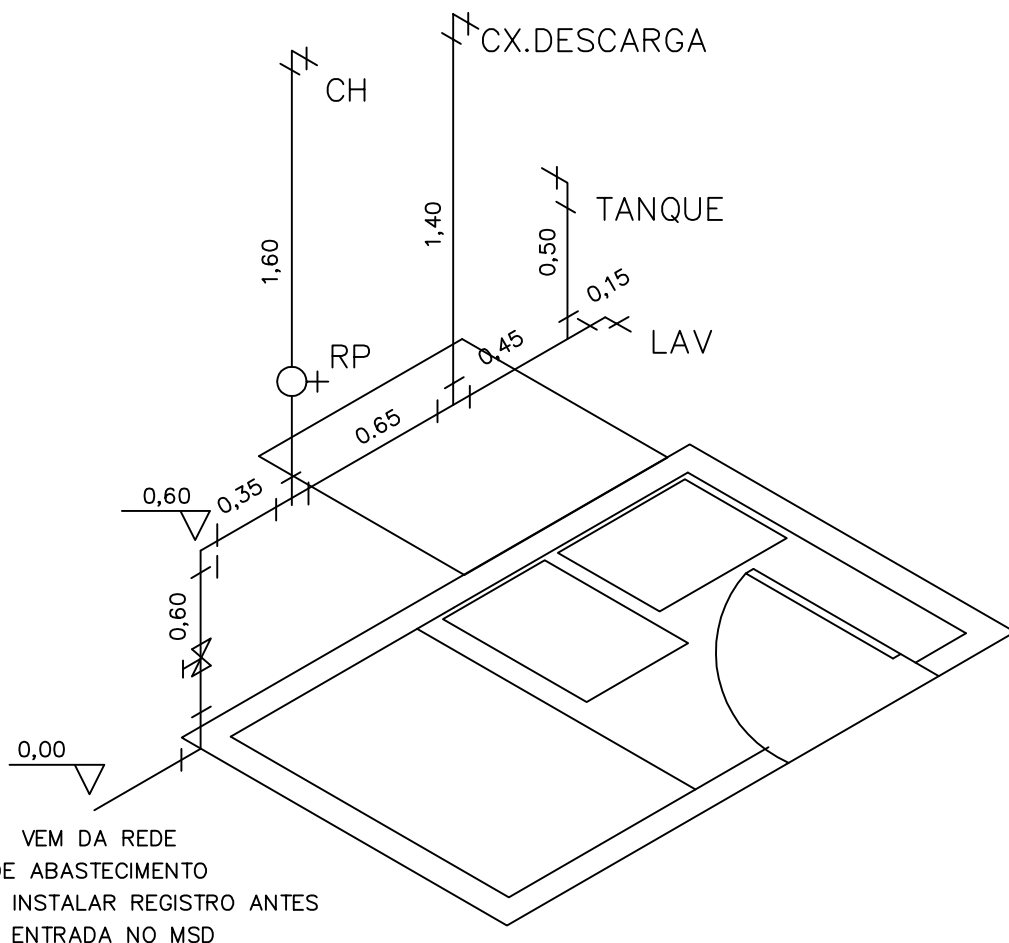

ESTEREOGRAMA

TUBULAÇÃO: Ø20mm

ESCALA:
1 : 25

DATA:
16/03/2016

PRANCHA:
06/08

PROJETO:

MÓDULO SANITÁRIO DOMICILIAR

RESPONSÁVEL TÉCNICO:

Eng. Civil Yuri Sawada Ono
CREA-RS160792

PREFEITO:

PEDROLIVIO PORTO PRADO