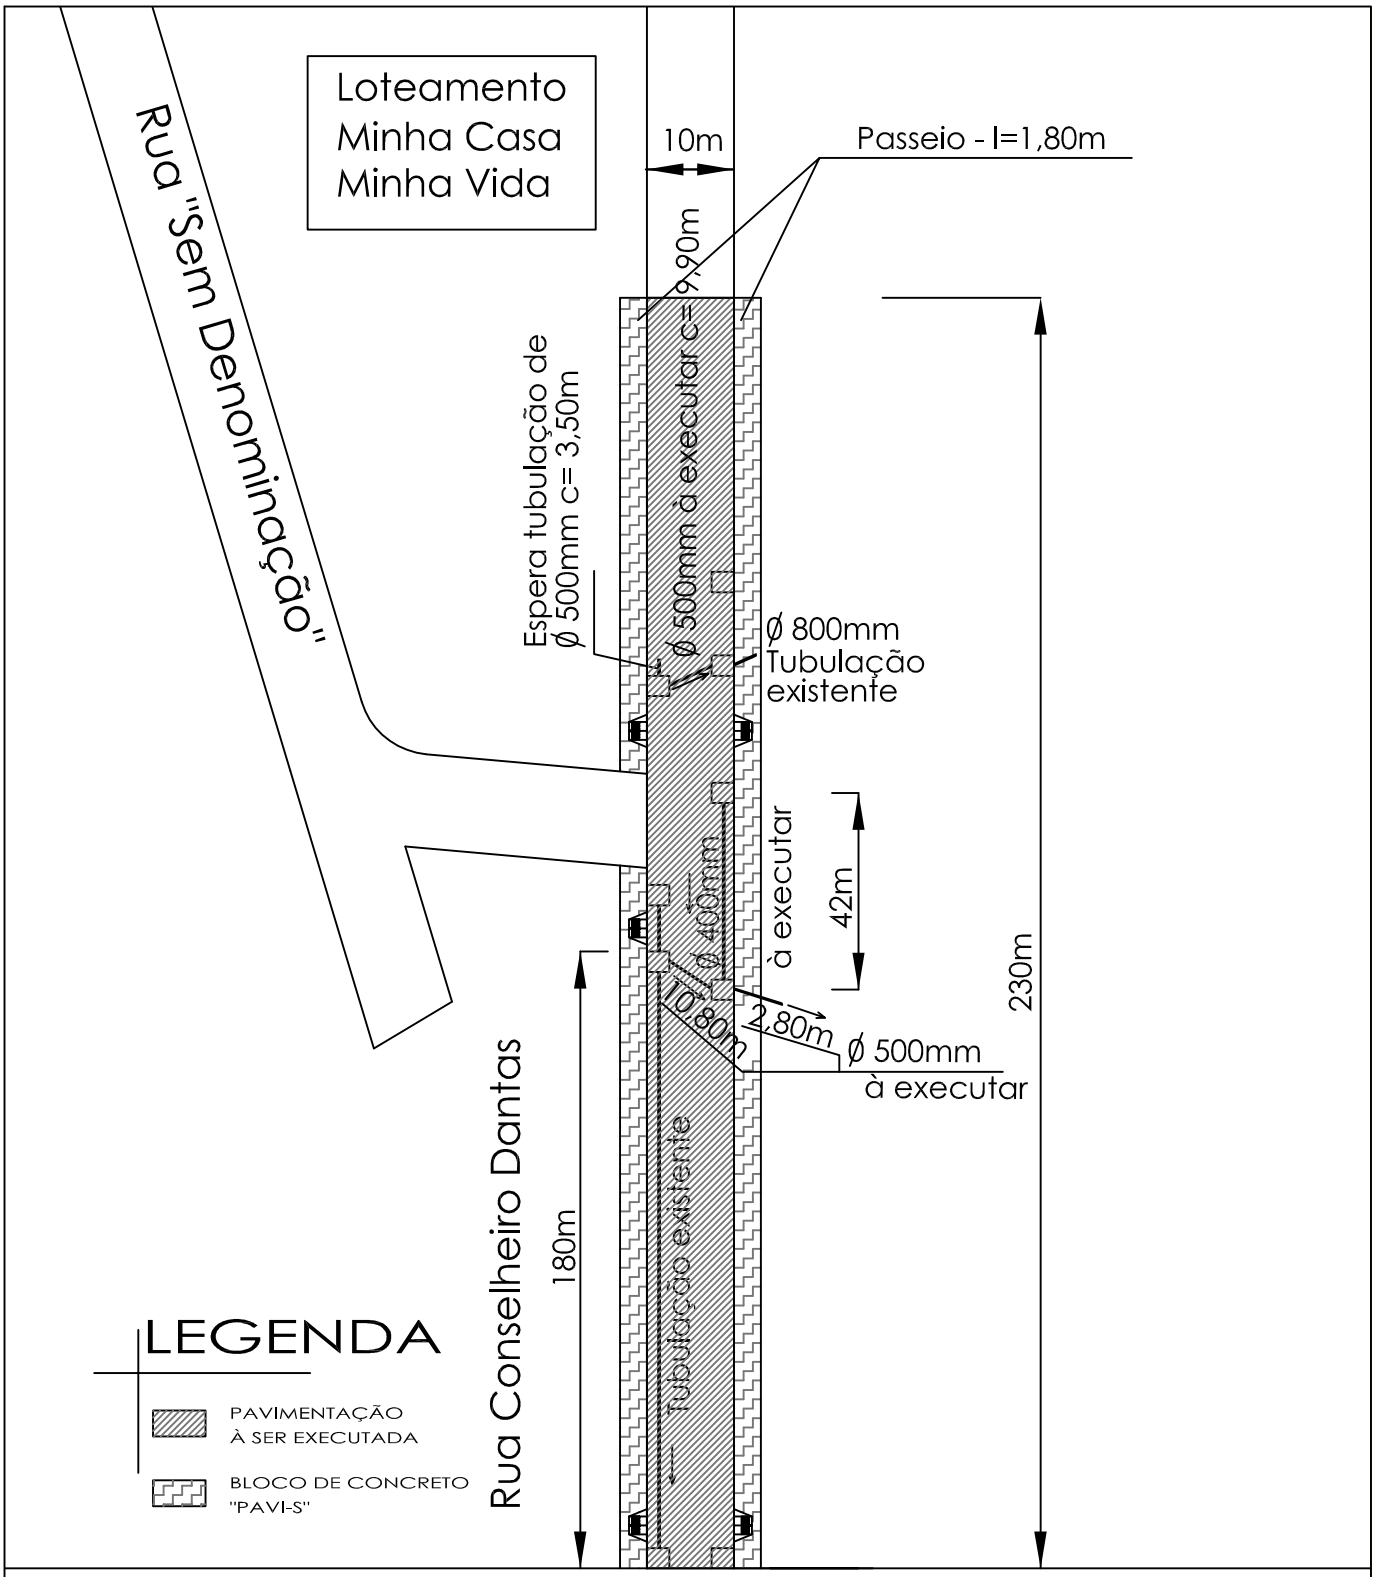

Rua Tenente Coronel Gomes

PREFEITURA MUNICIPAL DE JARI

Pavimentação das Ruas Barão do Triunfo, João Diniz da Silveira e Conselheiro Dantas

Prancha: Planta de drenagem da Rua Conselheiro Dantas	Área a pavimentar desta rua: 2.300,00 m2
	Endereço: INDICADOS — Data: Fev/2013
Resp. Técnico: JONAS DE OLIVEIRA SANGOI, Arquiteto e Urbanista, CAU RS A65237-7 — PEDROLÍVIO PORTO PRADO, Prefeito Municipal	PRANCHA Nº 07
	Escala: 1:750 — Desenho: SAD