
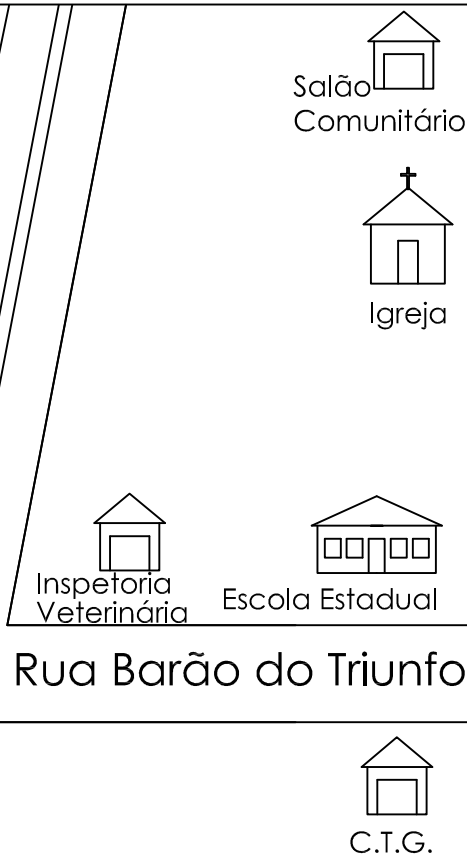


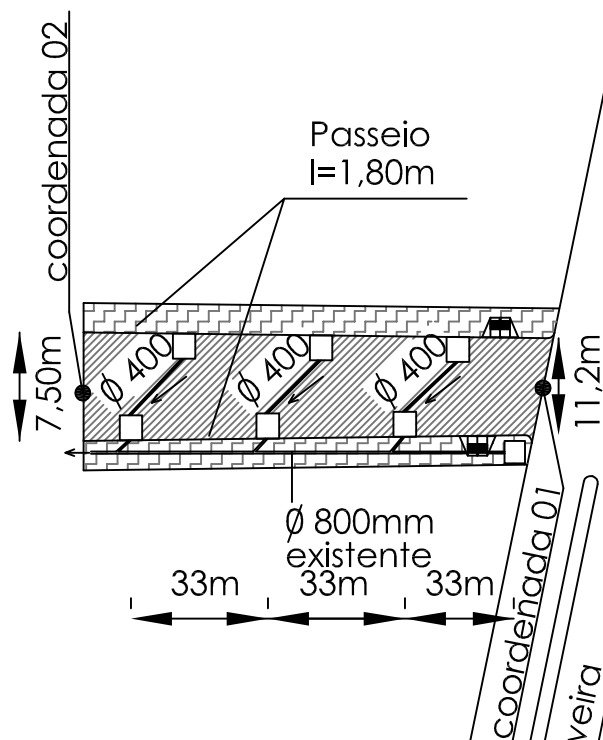

LEGENDA

-  PAVIMENTAÇÃO À SER EXECUTADA
-  BLOCO DE CONCRETO "PAVI-S"
- COORDENADA 01
29°17'334"
54°13'427"
ALT. 442
- COORDENADA 02
29°17'308"
54°13'481"
ALT. 435

PREFEITURA MUNICIPAL DE JARI

Pavimentação das Ruas Barão do Triunfo, João Diniz da Silveira e Conselheiro Dantas

Prancha:

Planta de drenagem da Rua Barão do Triunfo com coordenadas geograficas

Área a pavimentar desta rua: 955,00 m2

Endereço:
INDICADOS

Data: junho/2013

Resp. Técnico:

JONAS DE OLIVEIRA SANGOI
Arquiteto e Urbanista
CAU RS A65237-7

PEDROLÍVIO PORTO PRADO
Prefeito Municipal

PRANCHA N° 01/03

Escala: 1: 750

Desenho: SAD