


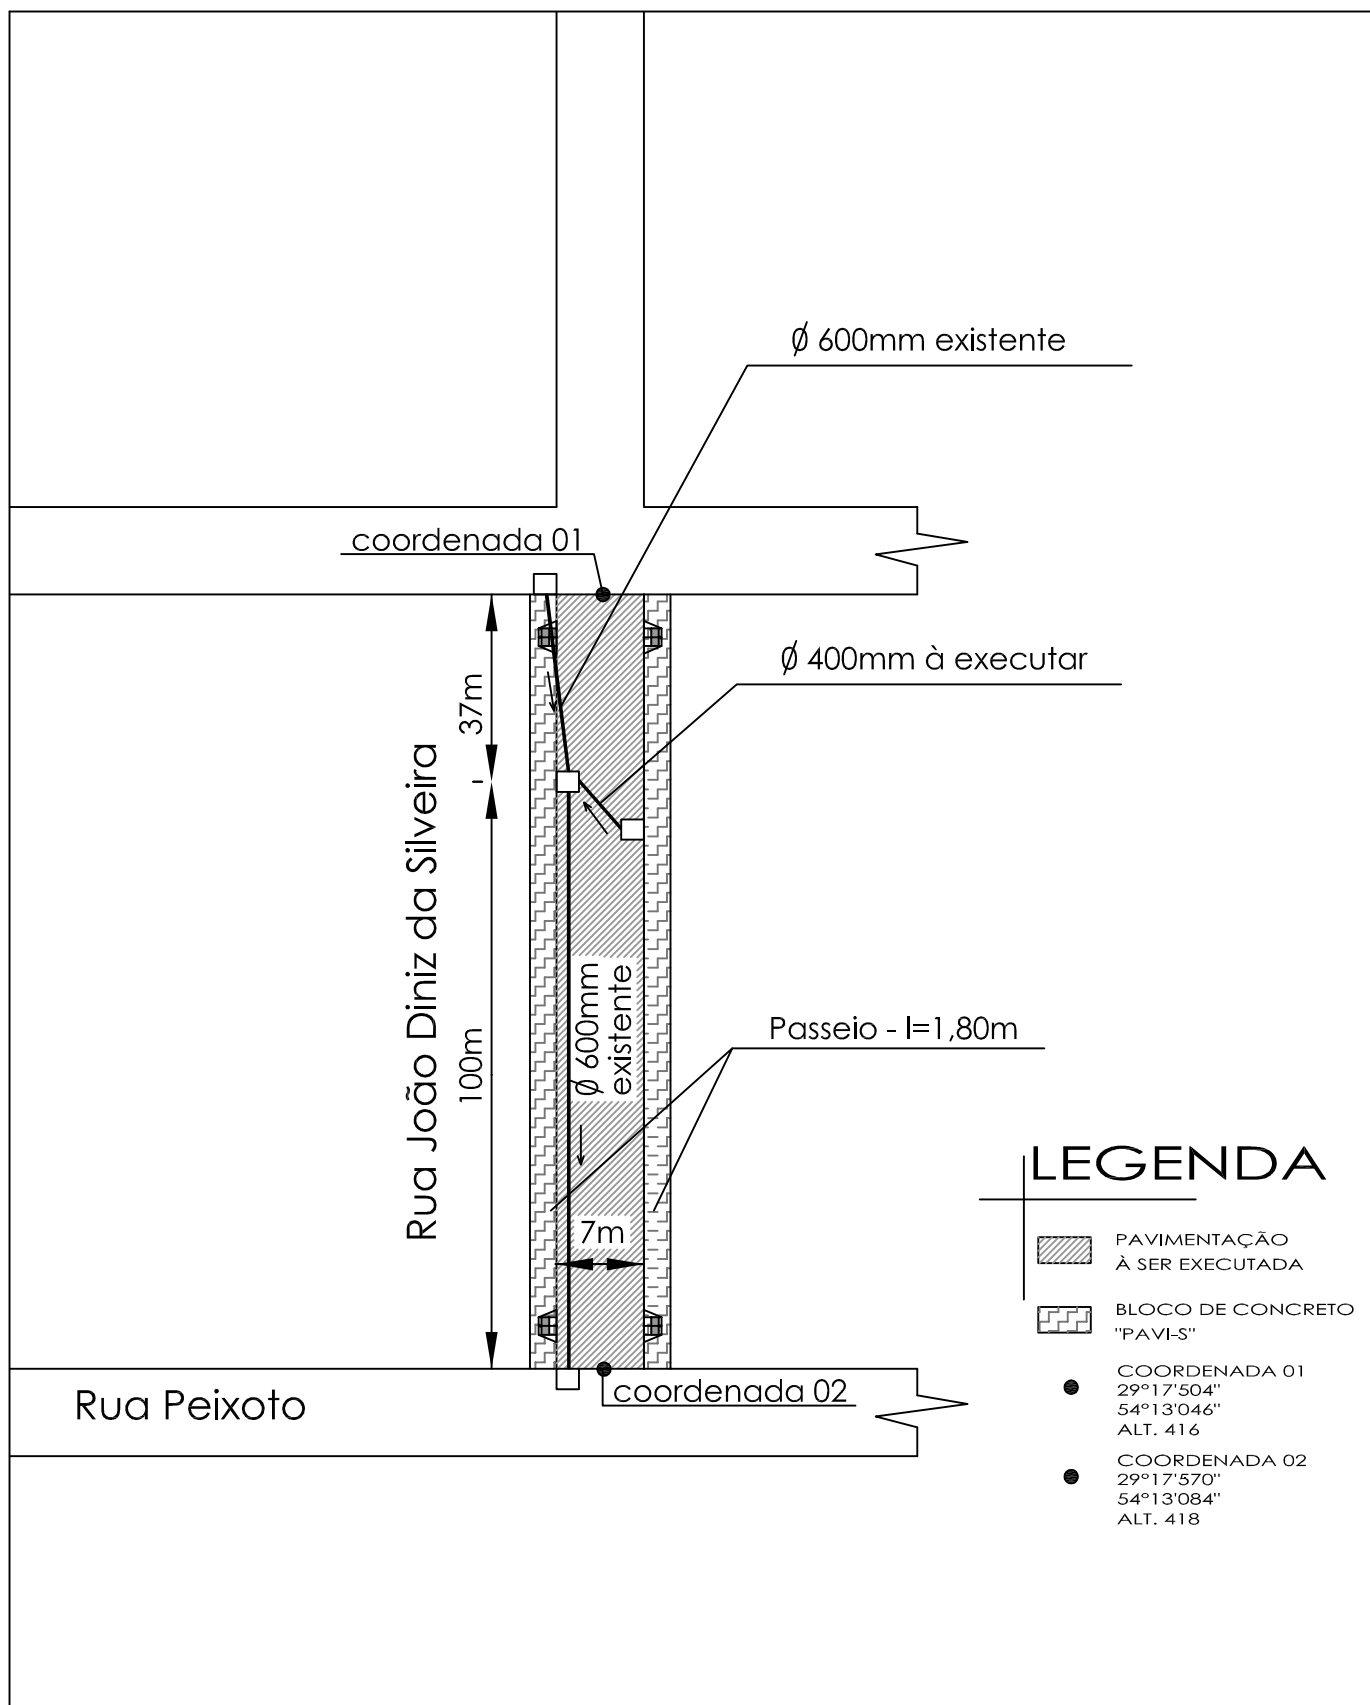

PREFEITURA MUNICIPAL DE JARI

Pavimentação das Ruas Barão do Triunfo, João Diniz da Silveira e Conselheiro Dantas

Prancha:

Planta drenagem da Rua João Diniz da Silveira
com coordenadas geográficas

Área a pavimentar desta rua: 959,00 m²

Endereço:
INDICADOS

Data: junho 2013

Resp. Técnico:

JONAS DE OLIVEIRA SANGOI
Arquiteto e Urbanista
CAU RS A65237-7

PEDROLÍVIO PORTO PRADO
Prefeito Municipal

PRANCHA N° 02/03

Escala: 1:750

Desenho: SAD