
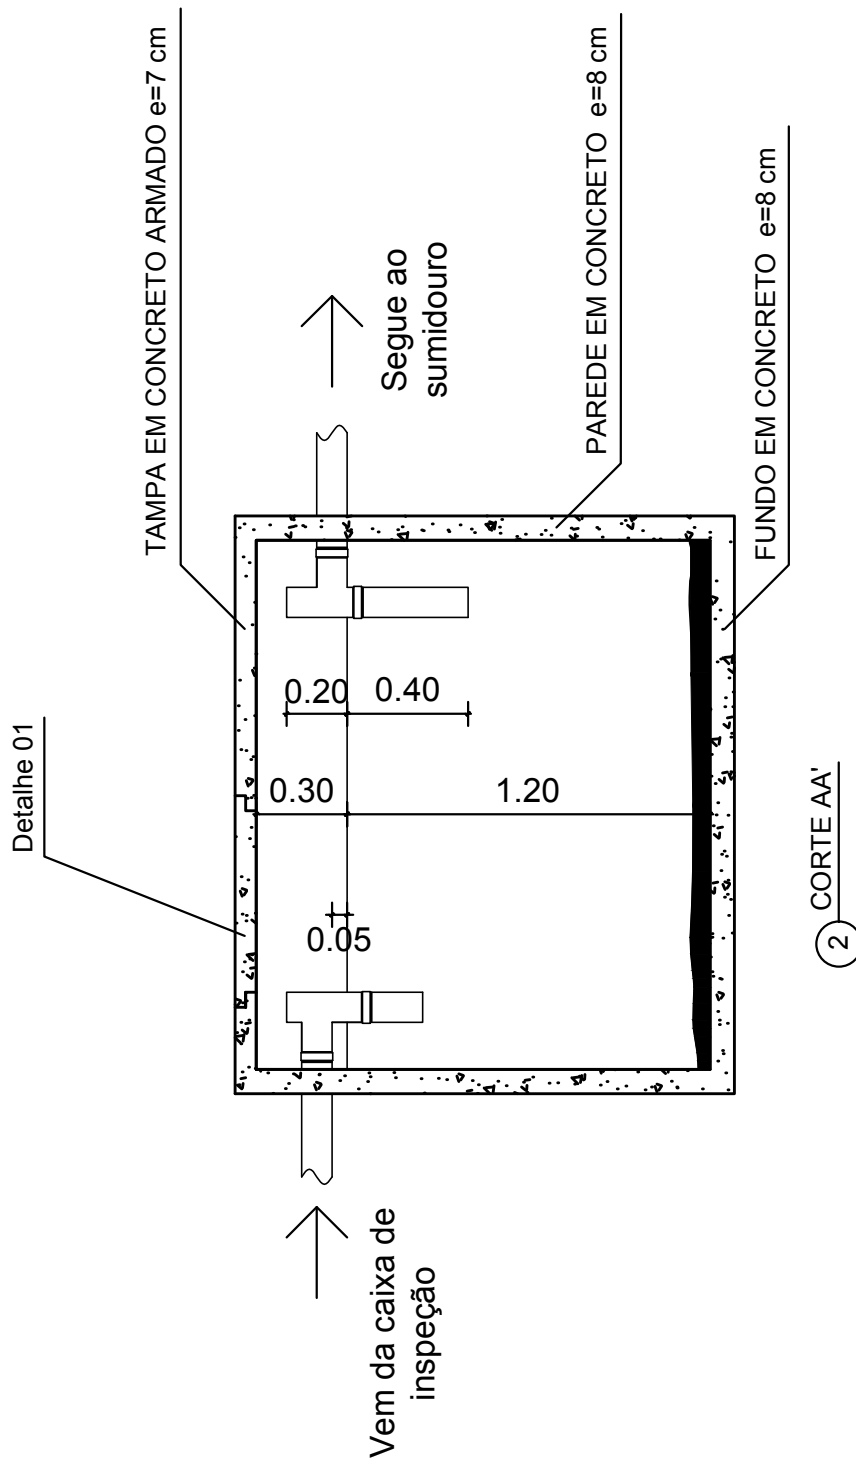


Detalhe 01 -
tampa de inspeção

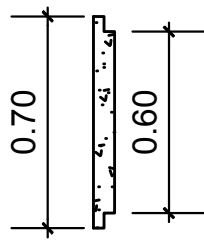

Prancha:

02/02

PREFEITURA MUNICIPAL DE JARI

Obra:

Construção de 35 fossas sépticas

Referente:

CORTE AA' FOSSA SÉPTICA

Resp. Técnico:

Data:

Fevereiro/2014

Escala:

1:25

Ercilia da Rosa Tolfo
Engenheira Civil
CREA/RS 195156

Pedrolivio Porto Prado
Prefeito Municipal