



Perfil transversal das ruas a executar

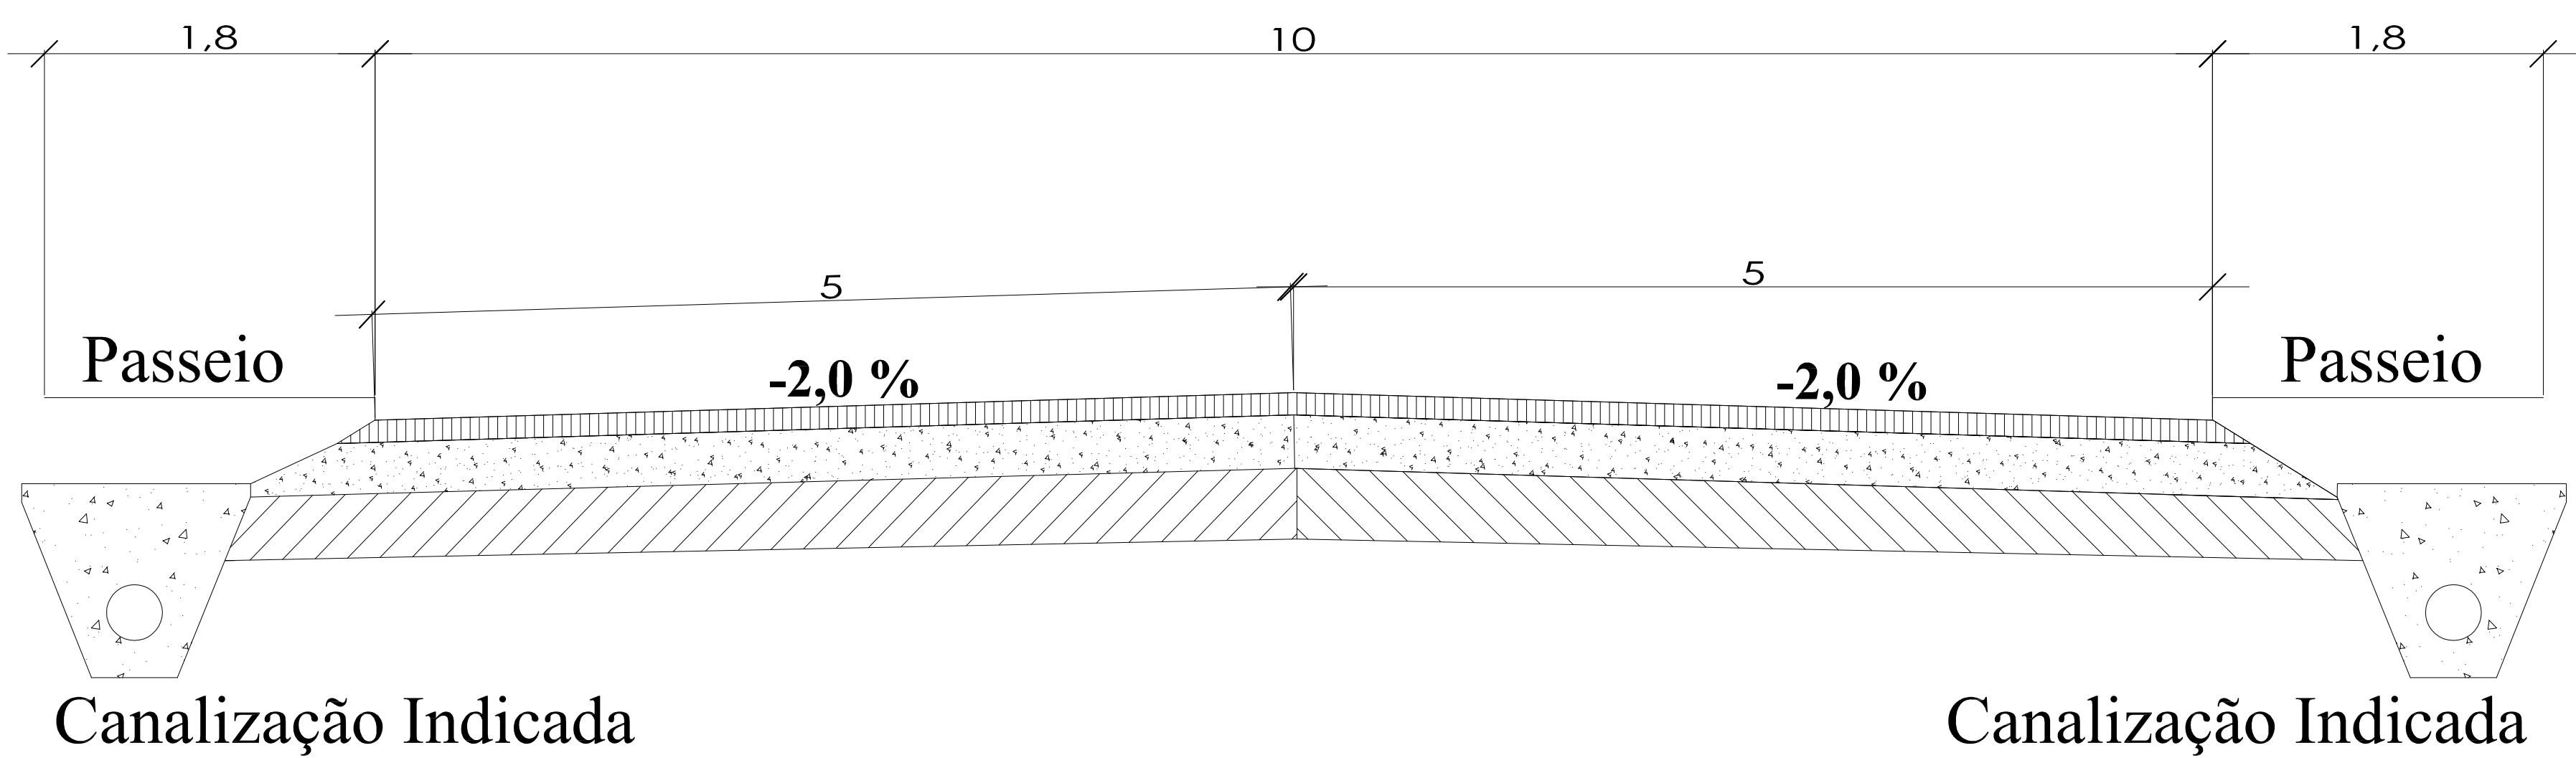


LEGENDA

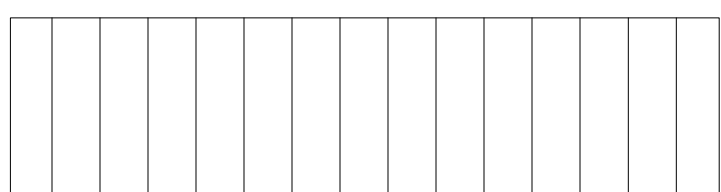


Basalto Irregular

11cm x 20cm x 11cm

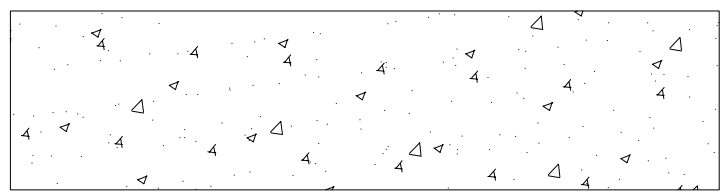

Terra arenosa

15 cm

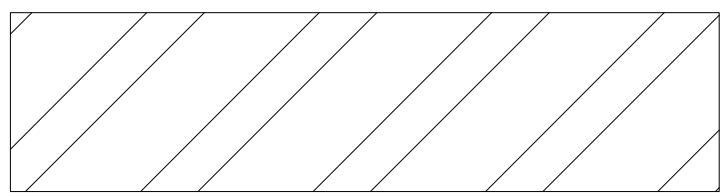

Sub-Base

Mínimo 20 cm

PREFEITURA MUNICIPAL DE JARI

Pavimentação das Ruas Barão do Triunfo, João Diniz da Silveira e Conselheiro Dantas

Prancha:

Perfil transversal

Área a pavimentar: 4.249,00 m2

Endereço:  
INDICADOS

Data: Fev/2013

Resp. Técnico:

JONAS DE OLIVEIRA SANGOI  
Arquiteto e Urbanista  
CAU RS A65237-7

PEDROLÍVIO PORTO PRADO  
Prefeito Municipal

PRANCHA N° 02

Escala: 1: 750

Desenho: SAD