


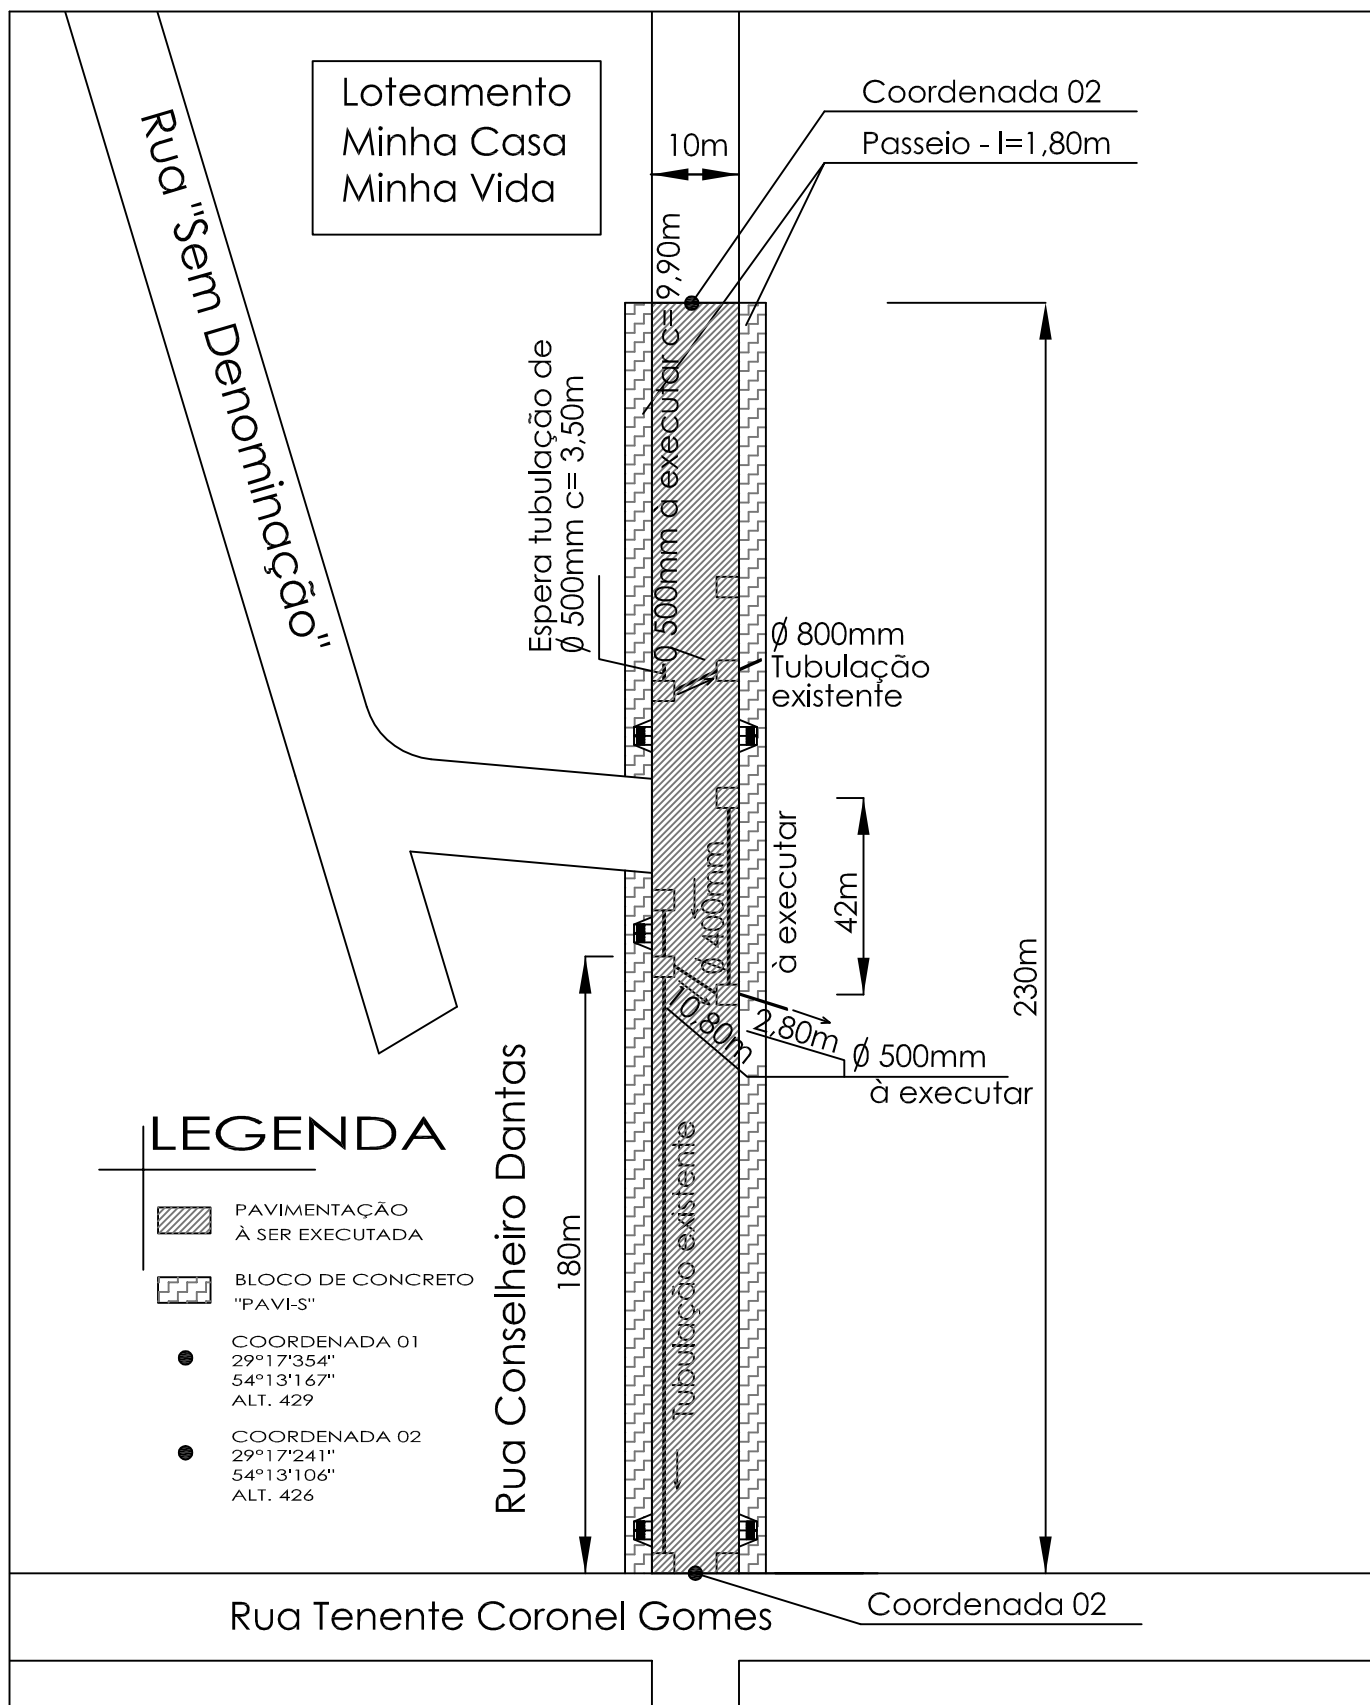

PREFEITURA MUNICIPAL DE JARI

Pavimentação das Ruas Barão do Triunfo, João Diniz da Silveira e Conselheiro Dantas

Prancha:

Planta de drenagem da Rua Conselheiro Dantas com coordenadas geograficas

Área a pavimentar desta rua: 2.300,00 m²

Endereço:
INDICADOS

Data: junho/2013

Resp. Técnico:

JONAS DE OLIVEIRA SANGOI
Arquiteto e Urbanista
CAU RS A65237-7

PEDROLÍVIO PORTO PRADO
Prefeito Municipal

PRANCHA N° 03/03

Escala: 1: 750

Desenho: SAD