


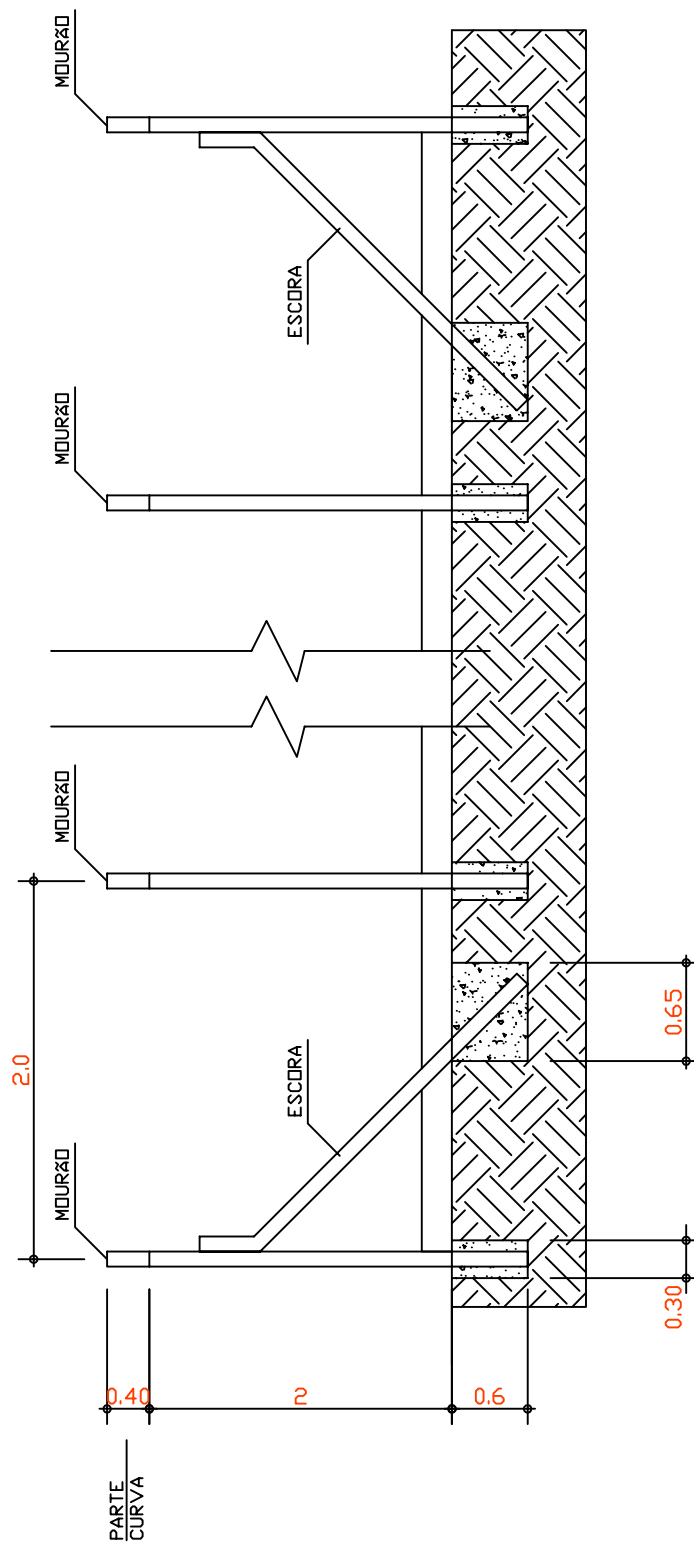

PREFEITURA MUNICIPAL DE JARI/RS

Escola de 06 salas

Prancha:
Detalhe das escoras

Data: Set/2015

Escala: 1:50

Resp. Técnico:

YURI SAWADA ONO
Eng°.Civil-CREA/RS: 160792

PEDROLÍVIO PORTO PRADO
Prefeito Municipal

Prancha:

02