
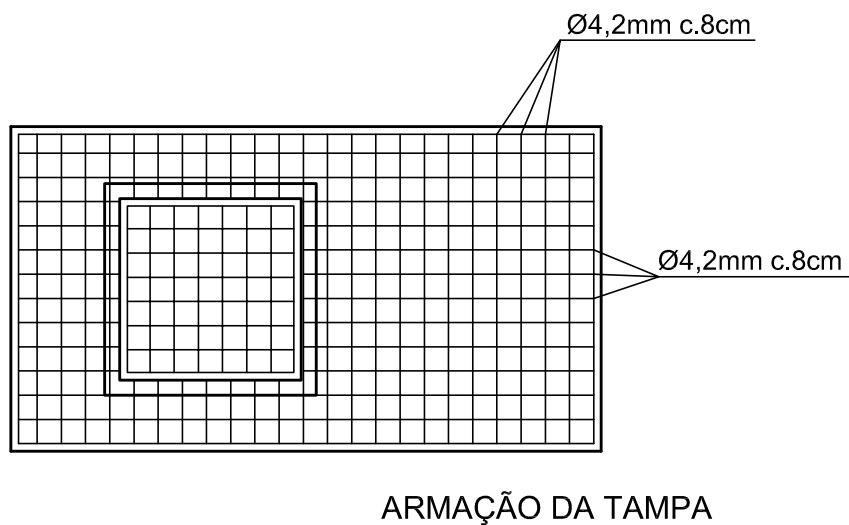


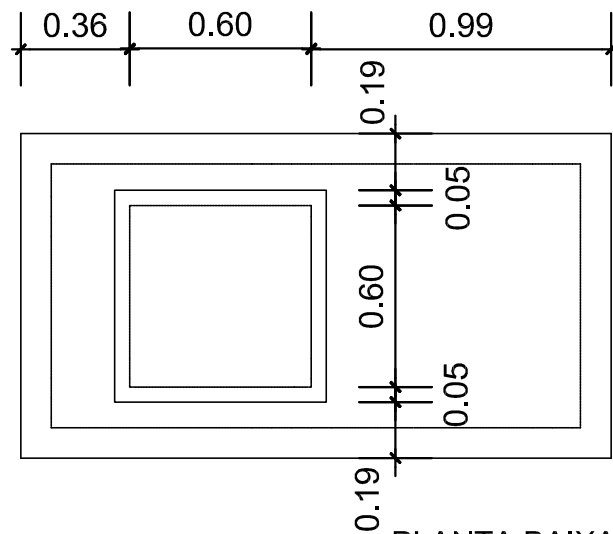

Prancha:

02/02

PREFEITURA MUNICIPAL DE JARI

Obra:

Construção de fossas sépticas

Referente:

PL. BAIXA E ARMAD. DA LAJE DE COB. DA FOSSA SÉPTICA

Resp. Técnico:

Data:

Outubro/2015

Escala:

1:25

Yuri Sawada Ono
Engenheira Civil
CREA/RS 160792

Pedrolívio Porto Prado
Prefeito Municipal