
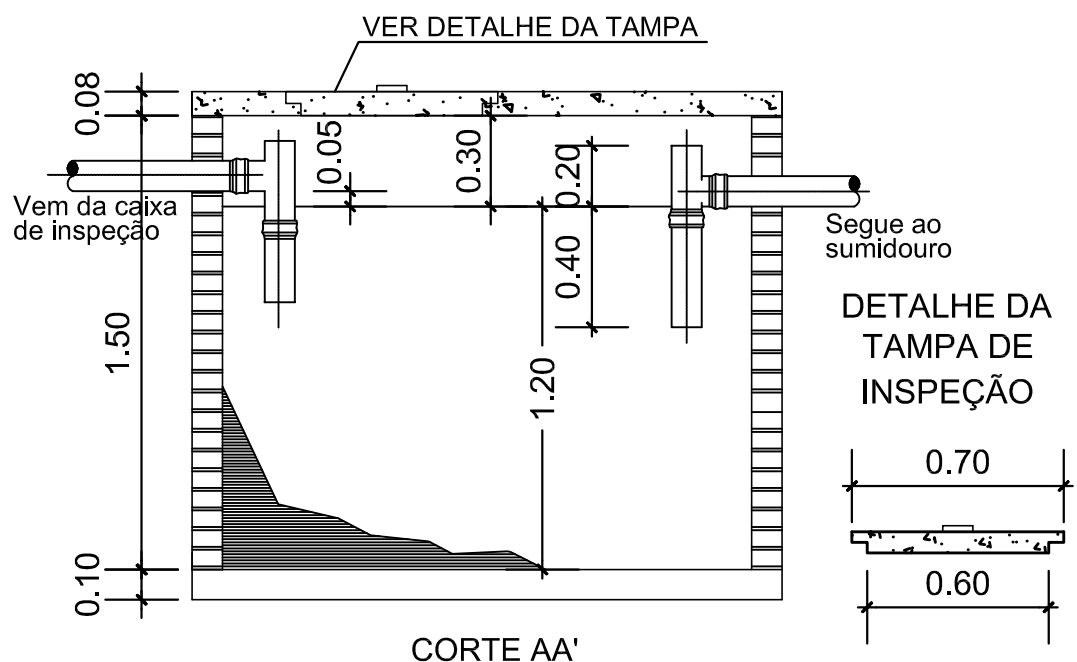


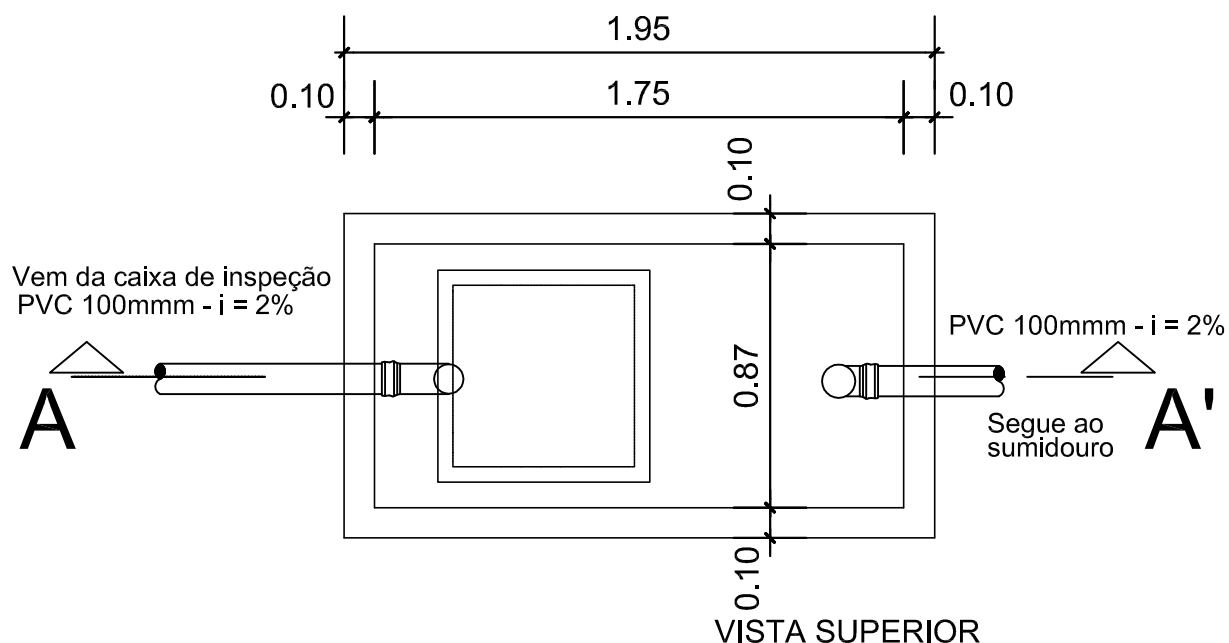

FOSSA SÉPTICA
DIMENSÕES MÍNIMAS
EXECUTAR TESTE PERMEABILIDADE

Prancha:

01/02

PREFEITURA MUNICIPAL DE JARI

Obra:

Construção de fossas sépticas

Referente:

VISTA SUPERIOR E CORTE AA DA FOSSA SÉPTICA

Resp. Técnico:

Data:

Outubro/2015

Escala:

1:25

Yuri Sawada Ono
Engenheira Civil
CREA/RS 160792

Pedrolívio Porto Prado
Prefeito Municipal