QUADRO DE CARGAS								
	Lâmpadas		Tomadas			TOTAL	Disjuntor	Corrente (A)
	60w	100w	100w	600w	500w			
CD-1 (Lamp.)		8				800w	5 A	3.64
CD-2 (Tomd.)			7			700w	5 A	3.18
total (w)		800w	700w			1500W	40 A	6.82

	Interruptor triplo h = 1,20 m
	Interruptor simples h = 1,20 m
	Lâmpada
	Tomada h = 0,30 m
	Tomada h = 1,20 m
	Condutor /retorno/fase/neutro e terra

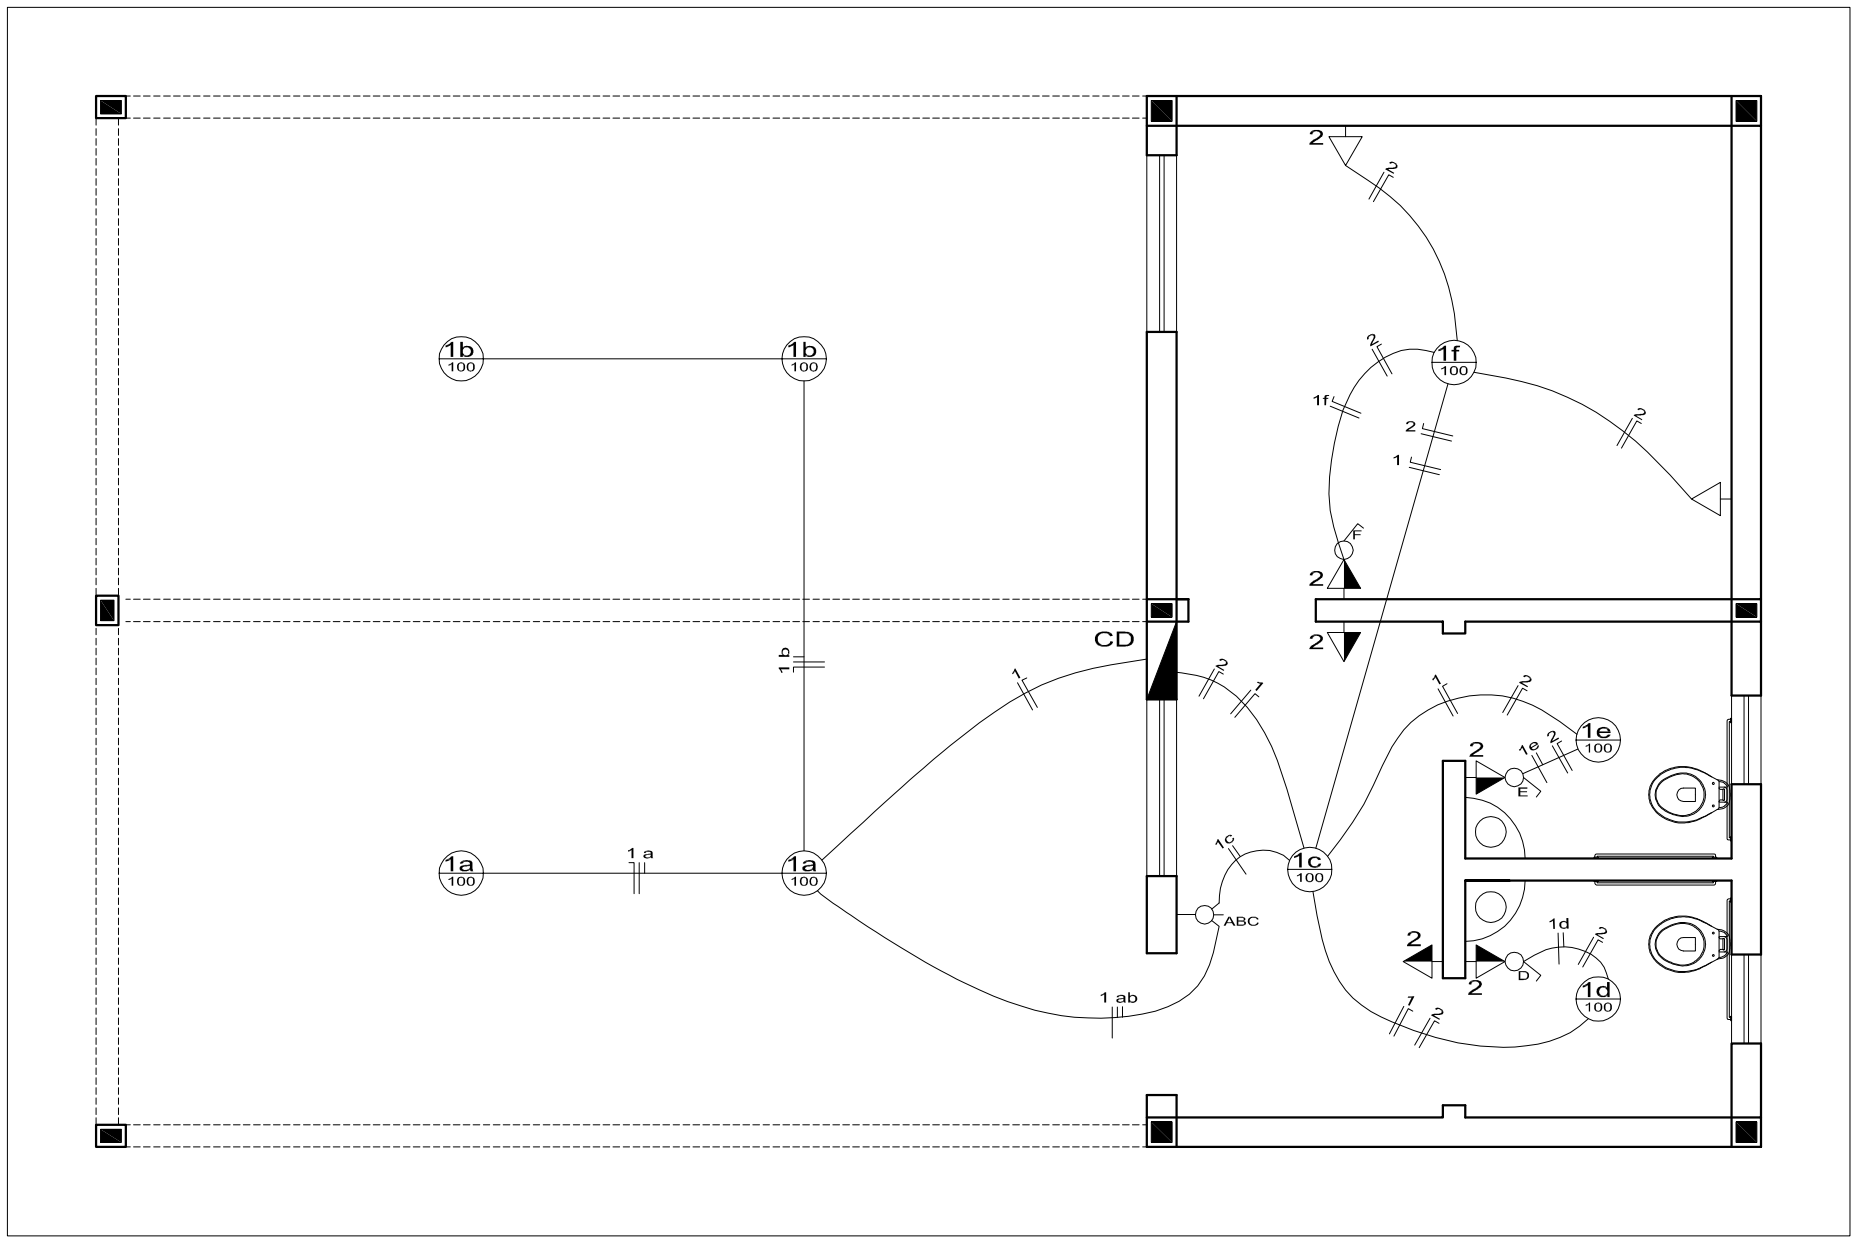

PLANTA ELÉTRICA

Escala 1/50

OBRA: ACADEMIA DE SAÚDE

LOCAL: PROLONGAMENTO DA RUA SIVEIRA MARTINS ESQUINA COM ESTRADA DE ACESSO A QUEEDOS, CENTRO DO MUNICÍPIO DE JARI, RS

PROJETO:	PRANCHA:	DESENHO: Arq. Urb. Jonas Sangoi
PLANTA ELÉTRICA	03	DATA: 20/03/2013 — ESCALA: INDICADA