
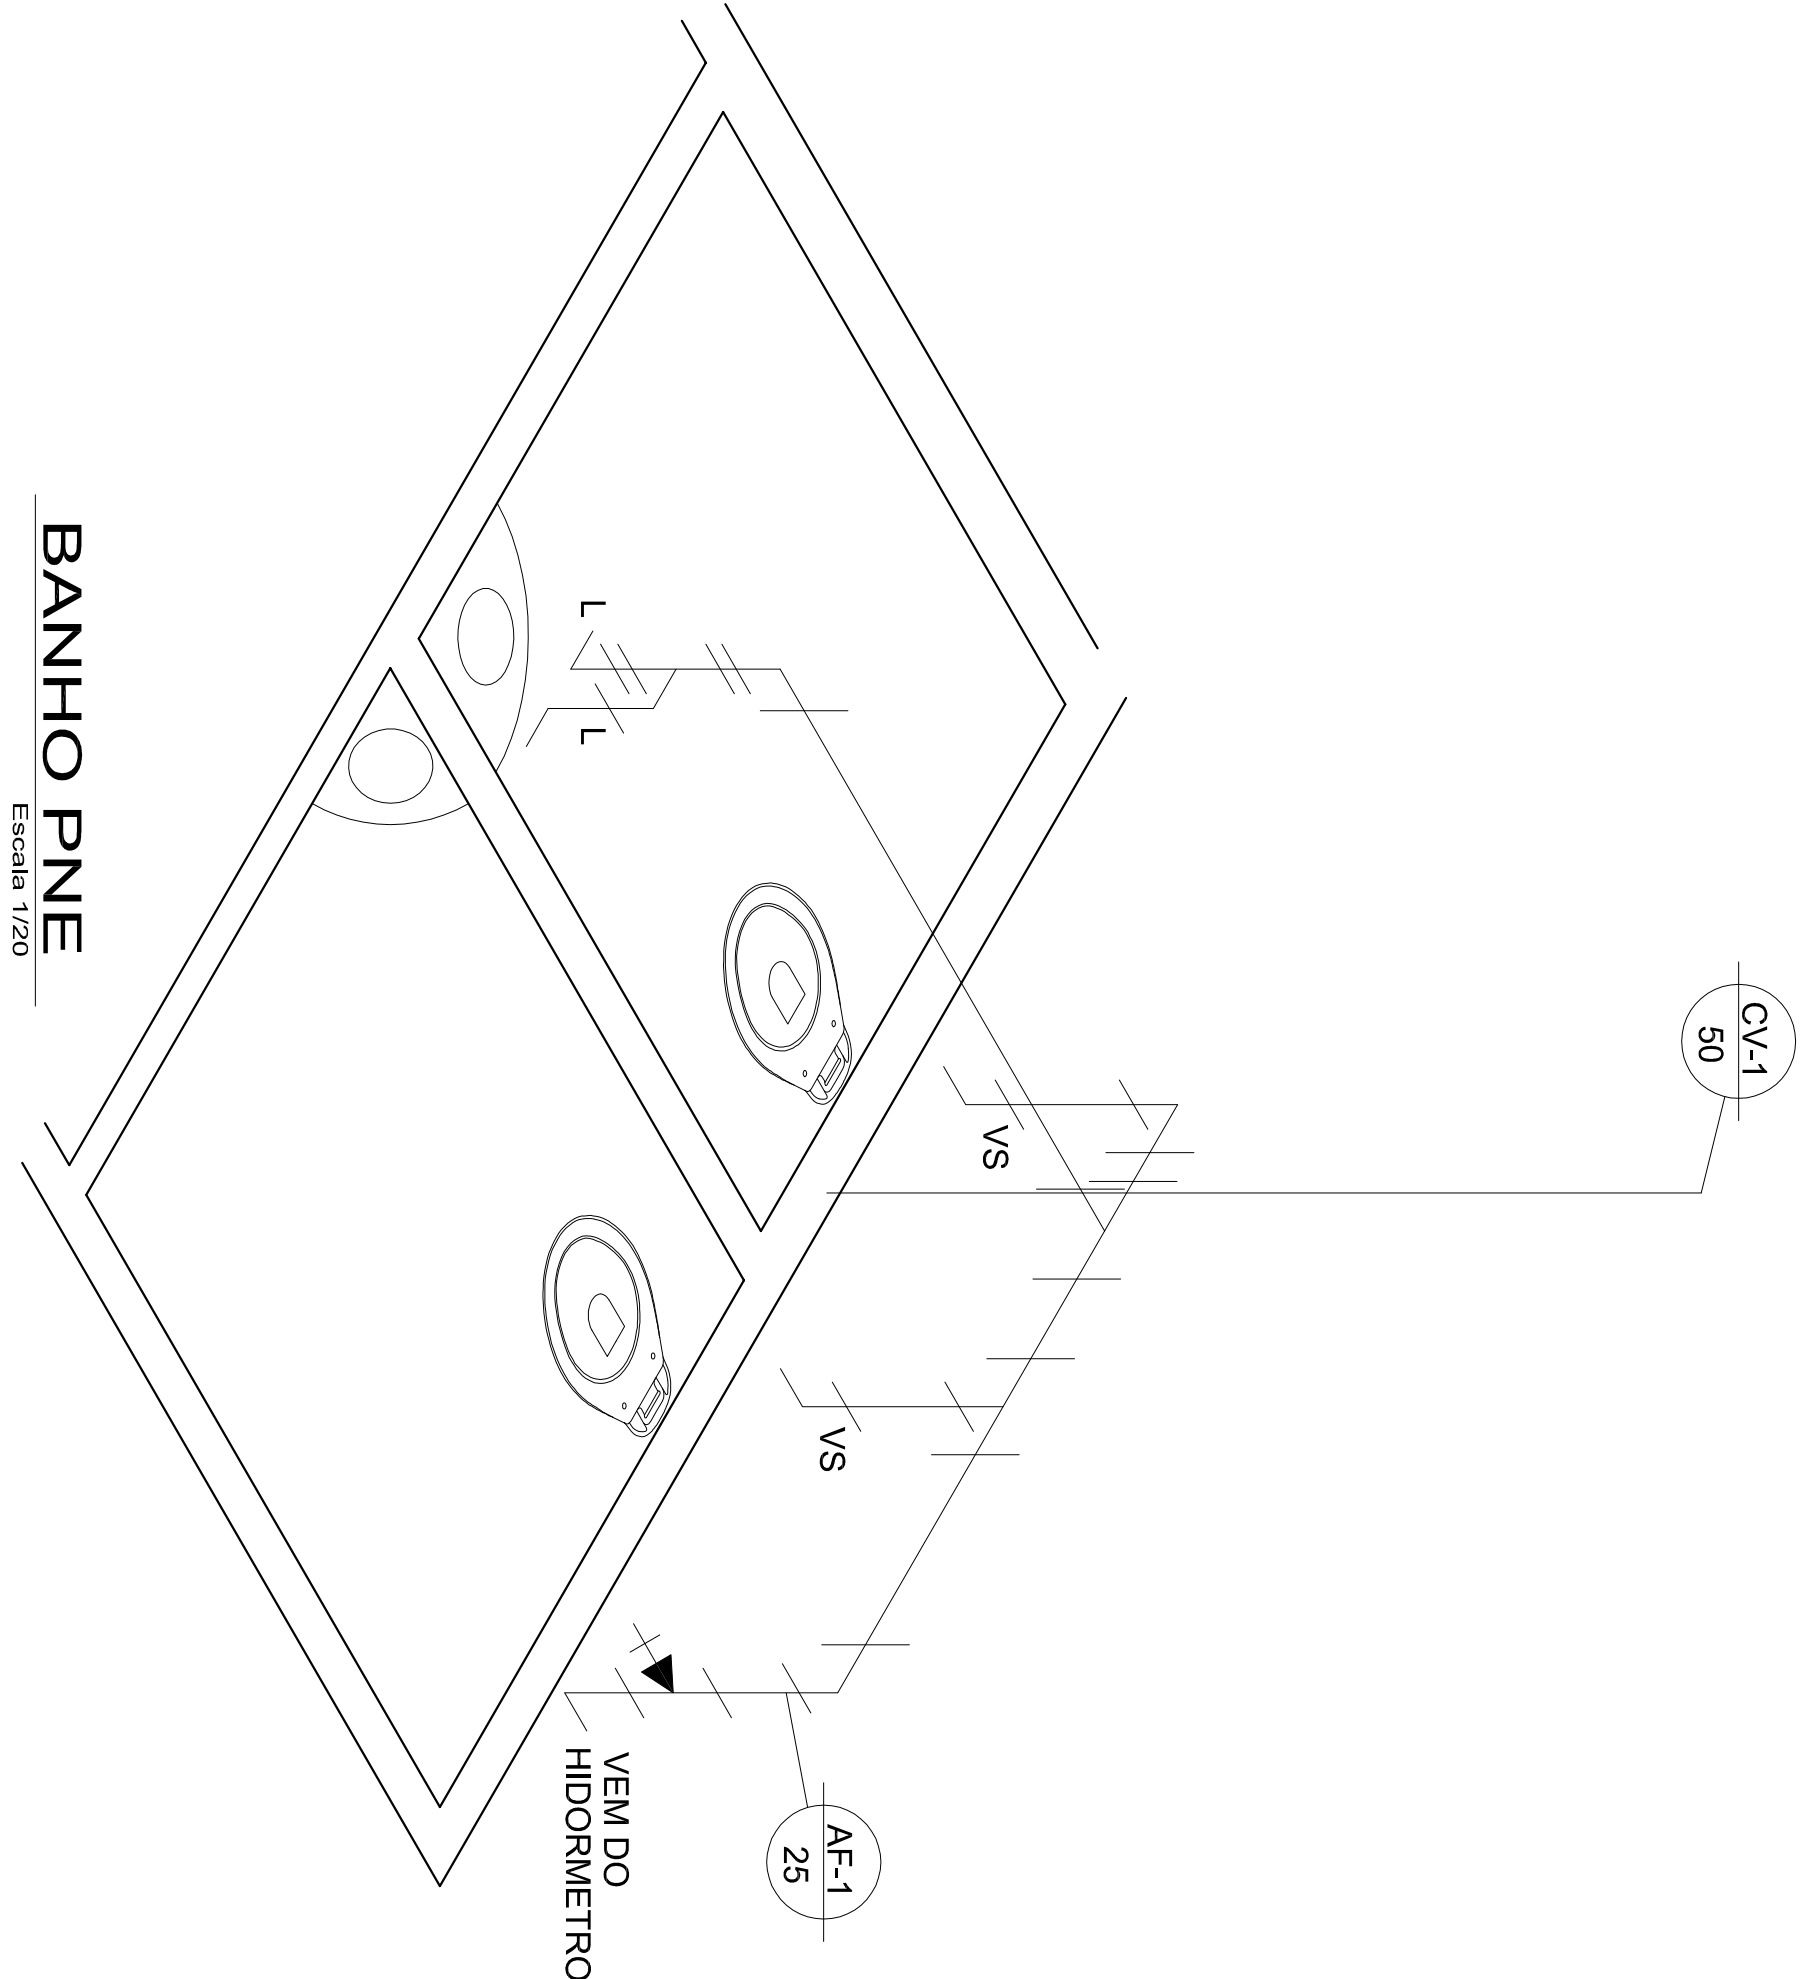


| CONVENÇÕES : |                   |            |                      |
|--------------|-------------------|------------|----------------------|
| SIMBOLOGIA   | DISCRIMINAÇÃO     | SIMBOLOGIA | DISCRIMINAÇÃO        |
|              | ÁGUA FRIA         |            | RALO SIFONADO        |
|              | ESGOTO PRIMÁRIO   |            | HIDRÔMETRO           |
|              | ESGOTO SECUNDÁRIO |            | COLUNA ÁGUA FRIA     |
|              | VENTILAÇÃO        |            |                      |
|              | CX. INSPEÇÃO      |            | COLUNA DE VENTILAÇÃO |

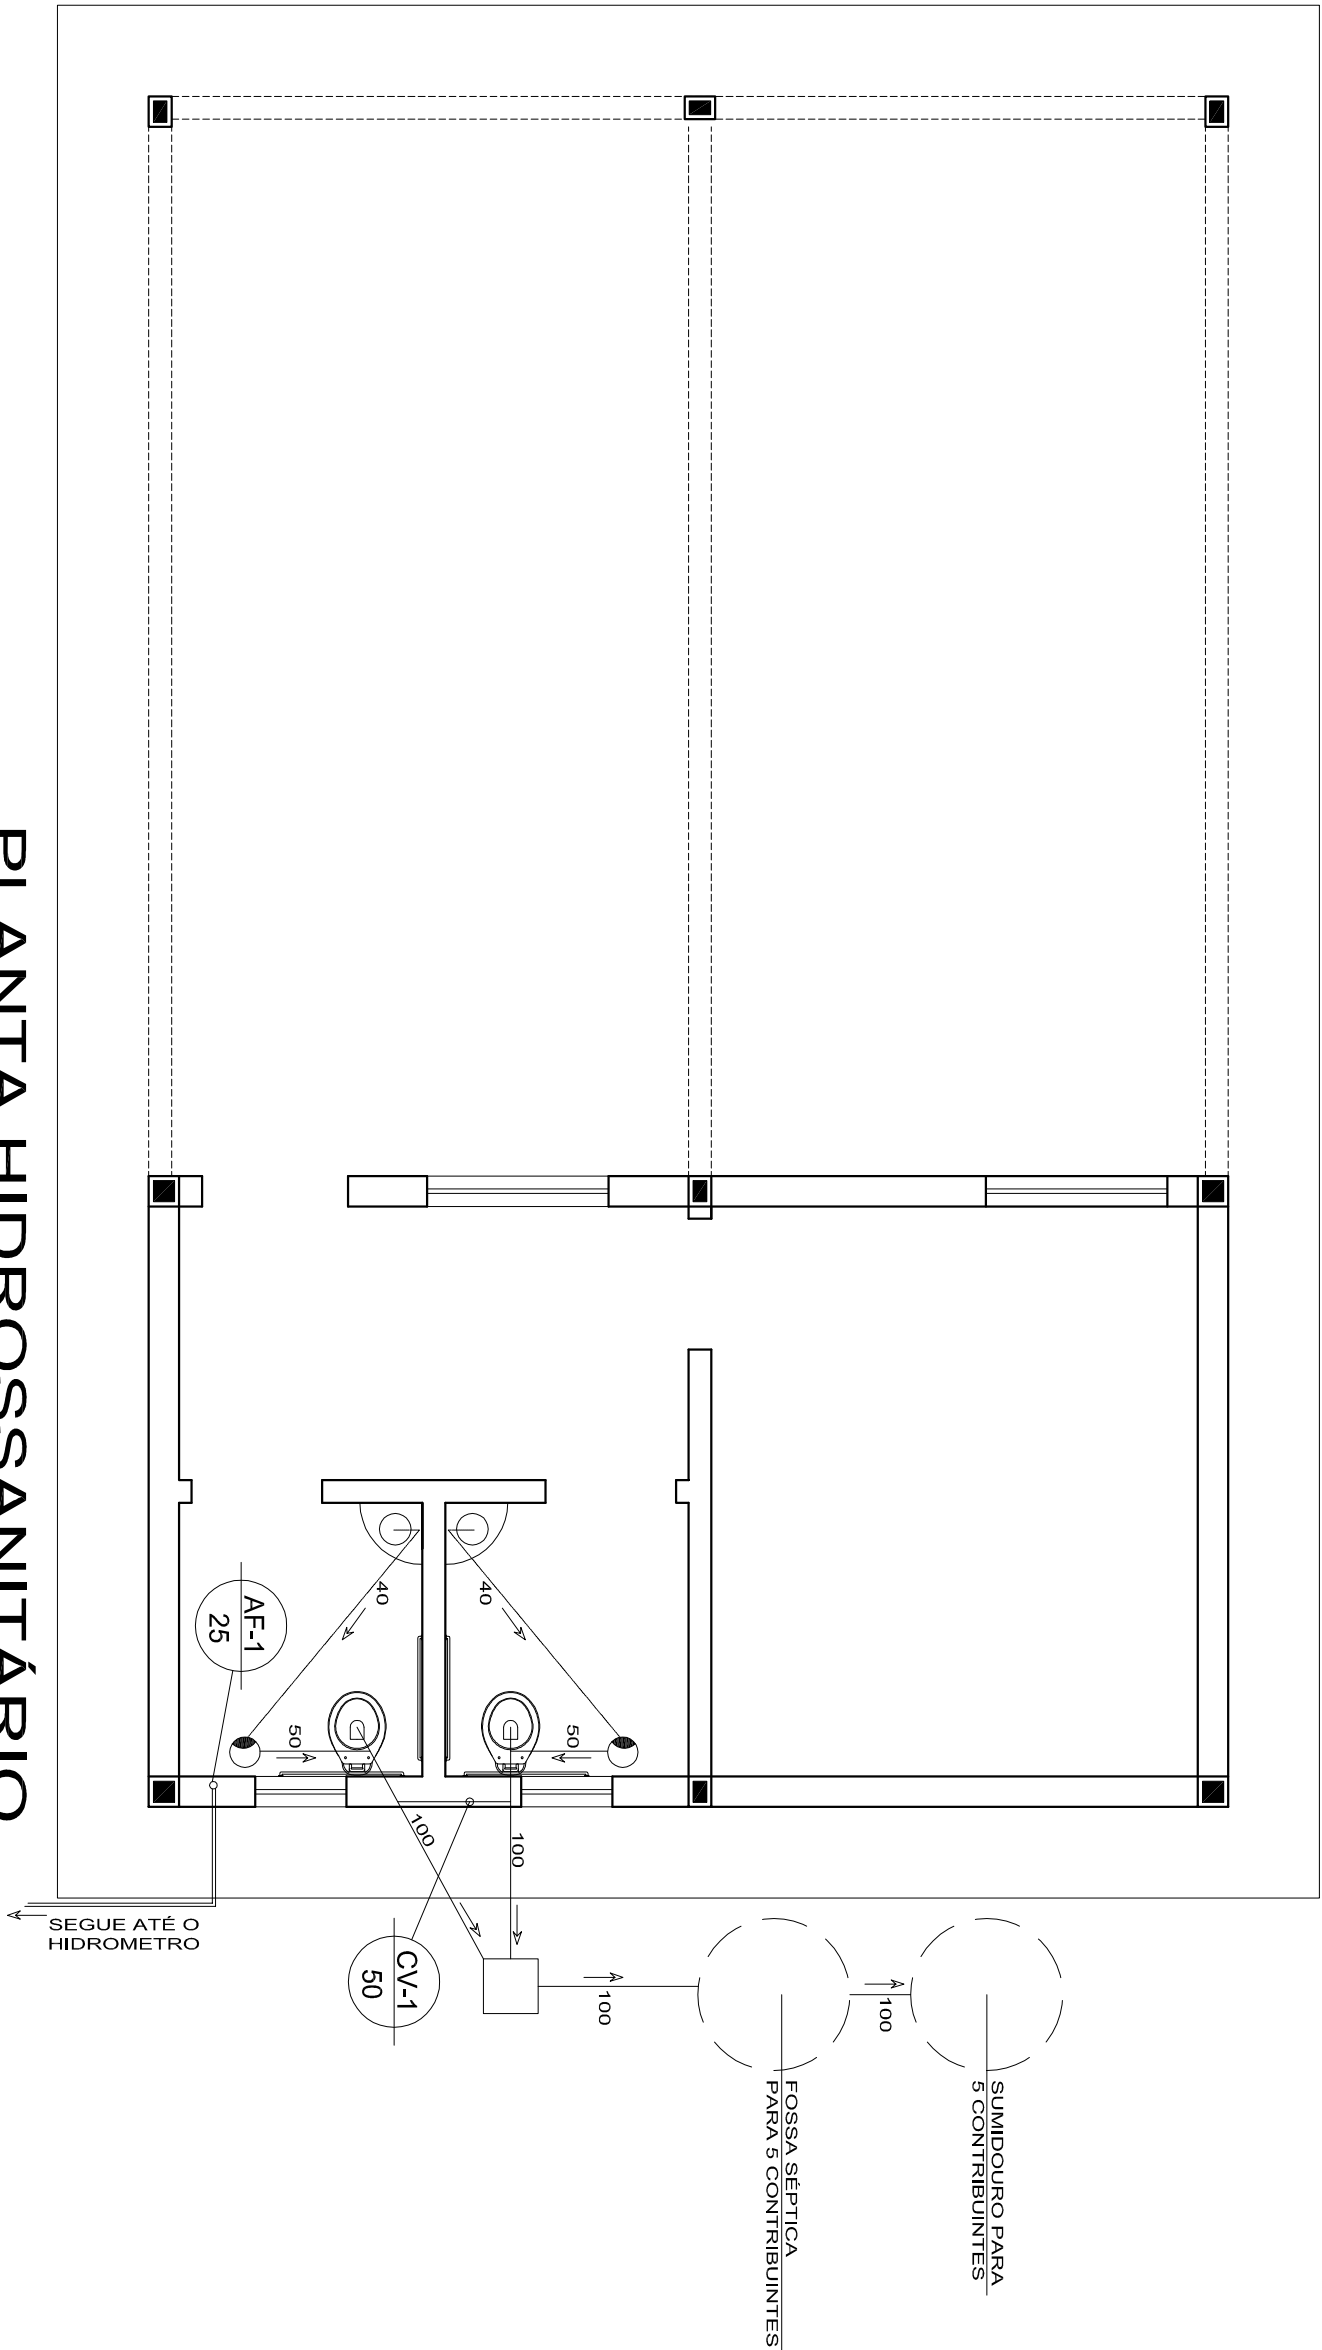

OBRA: ACADEMIA DE SAÚDE

LOCAL: PROLONGAMENTO DA RUA SWEIRA MARTINS ESQUINA COM ESTRADA DE ACESSO A QUEVEDOS, CENTRO DO MUNICÍPIO DE JARI, RS

PROJETO: PLANTA HIDROSSANITÁRIO, ISOMÉTRICA BANHO PNE

04

DESENHO: Arq. Urb. Jonas Sangoi

DATA: 20/03/2013

ESCALA: INDICADA