


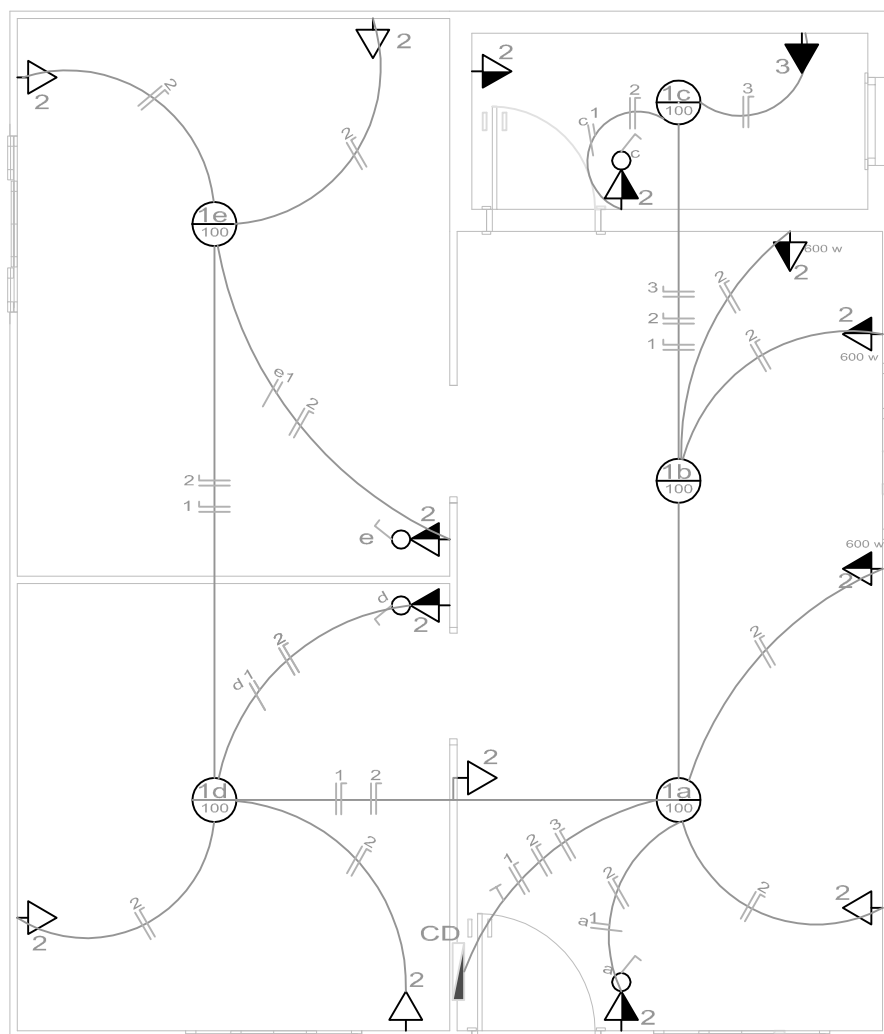

PLANTA ELÉTRICA  
ESC: 1/50

| QUADRO DE CARGAS |          |      |         |       |      |                                                                                     |                                       |                |
|------------------|----------|------|---------|-------|------|-------------------------------------------------------------------------------------|---------------------------------------|----------------|
|                  | Lâmpadas |      | Tomadas |       |      | TOTAL                                                                               | Disjuntor                             | Corrente ( A ) |
|                  | 60w      | 100w | 100w    | 600w  | 500w |                                                                                     |                                       |                |
| CD-1 ( Lamp. )   |          | 5    |         |       |      | 500w                                                                                | 15 A                                  | 2.27           |
| CD-2 ( Tomd. )   |          |      | 11      | 3     |      | 2900w                                                                               | 15 A                                  | 13.18          |
| CD-3 ( Chuv. )   |          |      |         |       | 1    | 5000w                                                                               | 30 A                                  | 22.73          |
| total ( w )      |          | 500w | 1100w   | 1800w | 500w | 8400w                                                                               | 40 A                                  | 38.18          |
|                  |          |      |         |       |      |  | Interruptor triplo h = 1,20 m         |                |
|                  |          |      |         |       |      |  | Interruptor simples h = 1,20 m        |                |
|                  |          |      |         |       |      |  | Lâmpada                               |                |
|                  |          |      |         |       |      |  | Tomada h = 0,30 m                     |                |
|                  |          |      |         |       |      |  | Condutor /retorno/fase/neutro e terra |                |

PREFEITURA MUNICIPAL DE JARI  
CASAS SECRETARIA DE ASSISTÊNCIA SOCIAL

PRANCHA

03/10

# PLANTA ELÉTRICA

ÁREA: 42,00 m²

Arq. Urb. Jonas de Oliveira Sangoi  
CAU RS A65237-7

Município:  
JARI

Data:  
ABRIL 2013

escala:  
1/50

Desenho:  
Acad.Arquit.e Urb. Cauê Pizon