


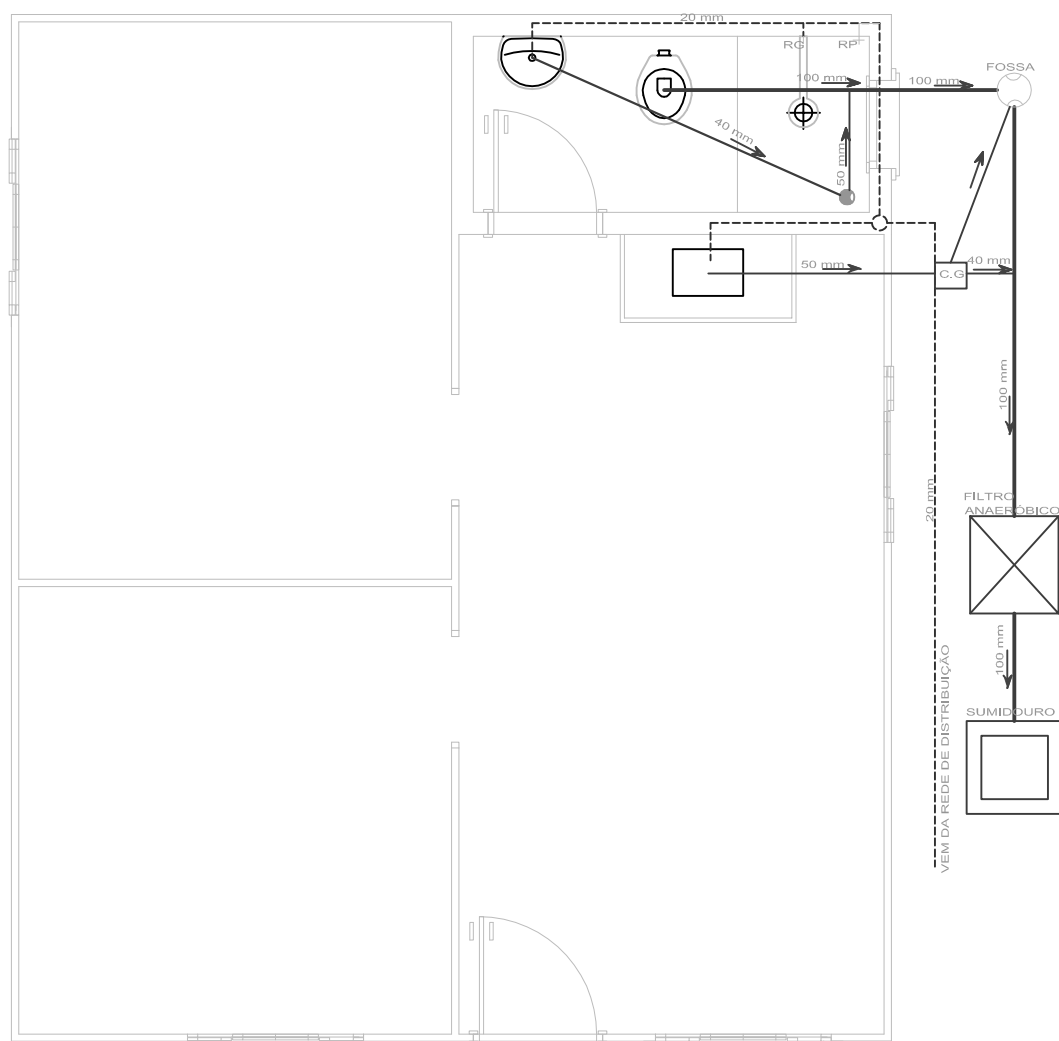

PLANTA HIDROSSANITÁRIA
ESC: 1/50

LEGENDA	
	Filtro Anaeróbico
	Caixa de Gordura
	Tubo de PVC
	Ralo sifonado
	Fossa séptica

LEGENDA	
	tubulação embutida na parede
	Tubulação subterrânea 3/4
	Registro de Pressão

PREFEITURA MUNICIPAL DE JARI
CASAS SECRETARIA DE ASSISTÊNCIA SOCIAL

PRANCHA

04/10

PLANTA HIDROSSANITÁRIA

ÁREA: 42,00 m²

Arq. Urb. Jonas de Oliveira Sangoi
CAU RS A65237-7

Município:
JARI

Data:
ABRIL 2013

escala:
1/50

Desenho:
Acad.Arquit.e Urb. Cauê Pizon