


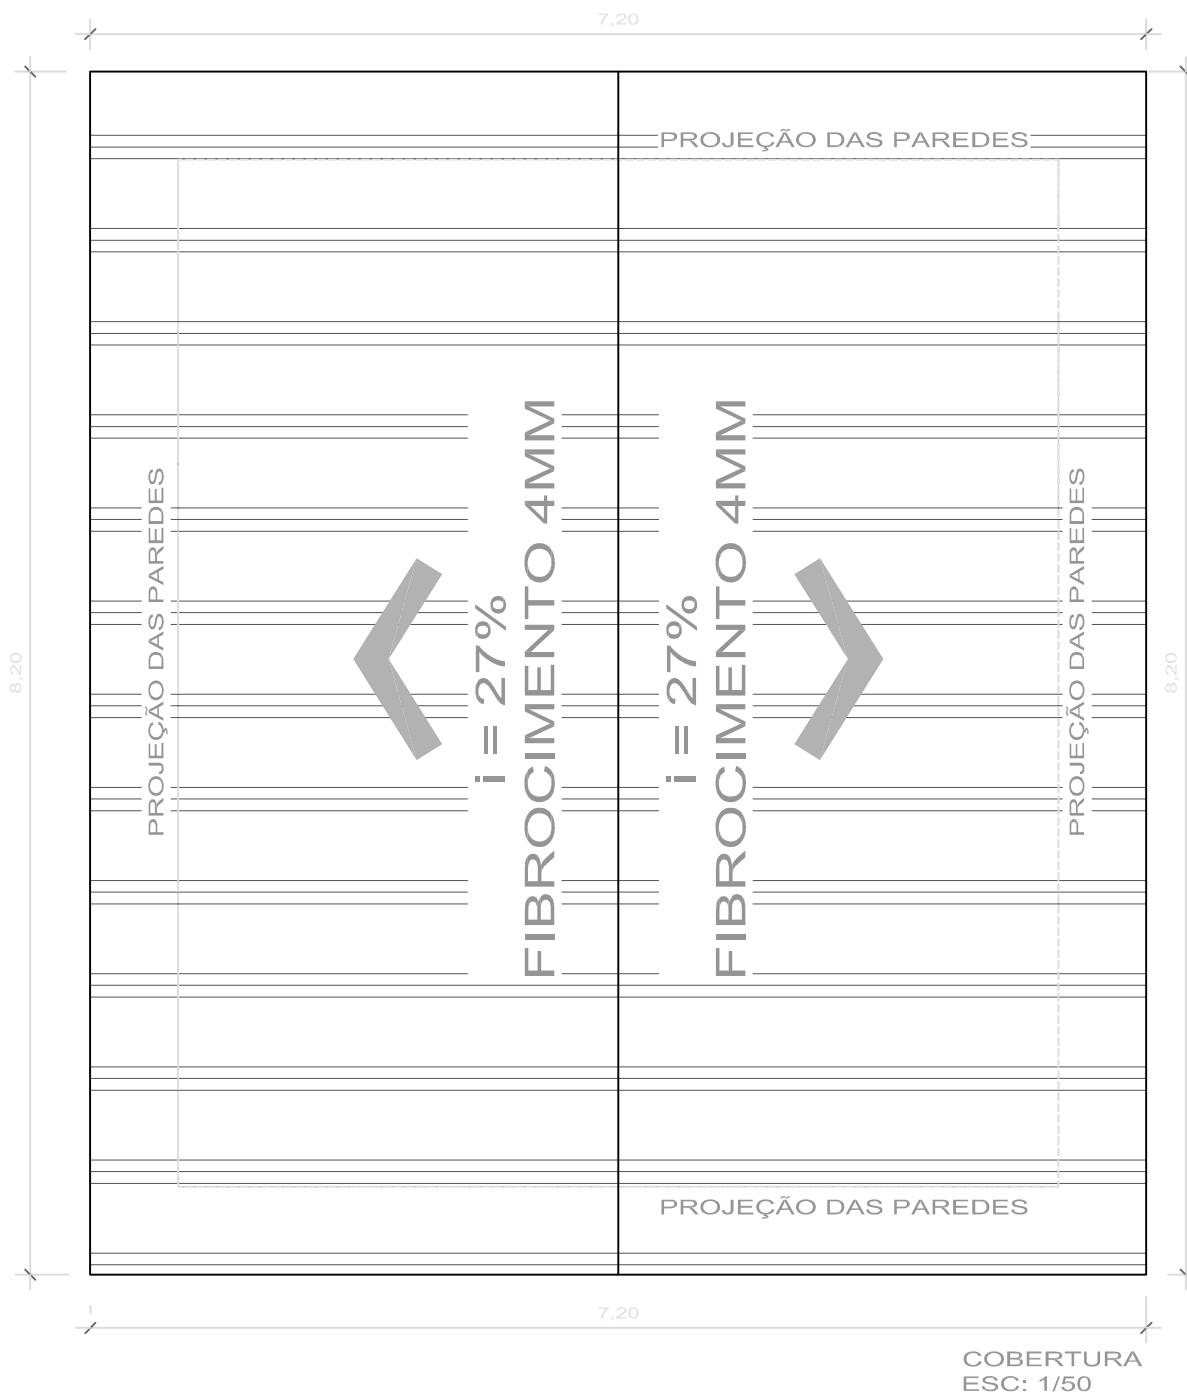

PREFEITURA MUNICIPAL DE JARI
CASAS SECRETARIA DE ASSISTÊNCIA SOCIAL

PRANCHA

05/10

PLANTA DE COBERTURA

ÁREA: 42,00 m²

Arq. Urb. Jonas de Oliveira Sangoi
CAU RS A65237-7

Município:
JARI

Data:
ABRIL 2013

escala:
1/50

Desenho:
Acad.Arquit.e Urb. Cauê Pizon