


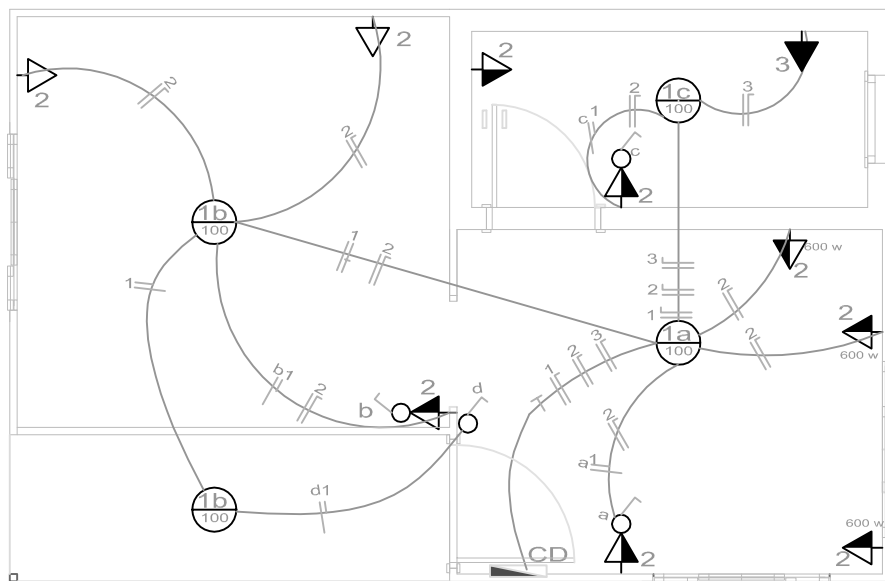

PLANTA ELÉTRICA
ESC: 1/50

QUADRO DE CARGAS								
	Lâmpadas		Tomadas			TOTAL	Disjuntor	Corrente (A)
	60w	100w	100w	600w	500w			
CD-1 (Lamp.)		4				400w	15 A	3,15
CD-2 (Tomd.)			6	3		2400w	15 A	13,18
CD-3 (Chuv.)					1	5000w	30 A	22,73
total (w)		400w	600w	1800w	500w	7700w	40 A	39,06

	Interruptor triplo h = 1,20 m
	Interruptor simples h = 1,20 m
	Lâmpada
	Tomada h = 0,30 m
	Condutor /retorno/fase/neutro e terra

PREFEITURA MUNICIPAL DE JARI
CASAS SECRETARIA DE ASSISTÊNCIA SOCIAL

PRANCHA

08/10

PLANTA ELÉTRICA

ÁREA: 23,42 m²

Arq. Urb. Jonas de Oliveira Sangoi
CAU RS A65237-7

Município:
JARI

Data:
ABRIL 2013

escala:
1/50

Desenho:
Acad.Arquit.e Urb. Cauê Pizon