


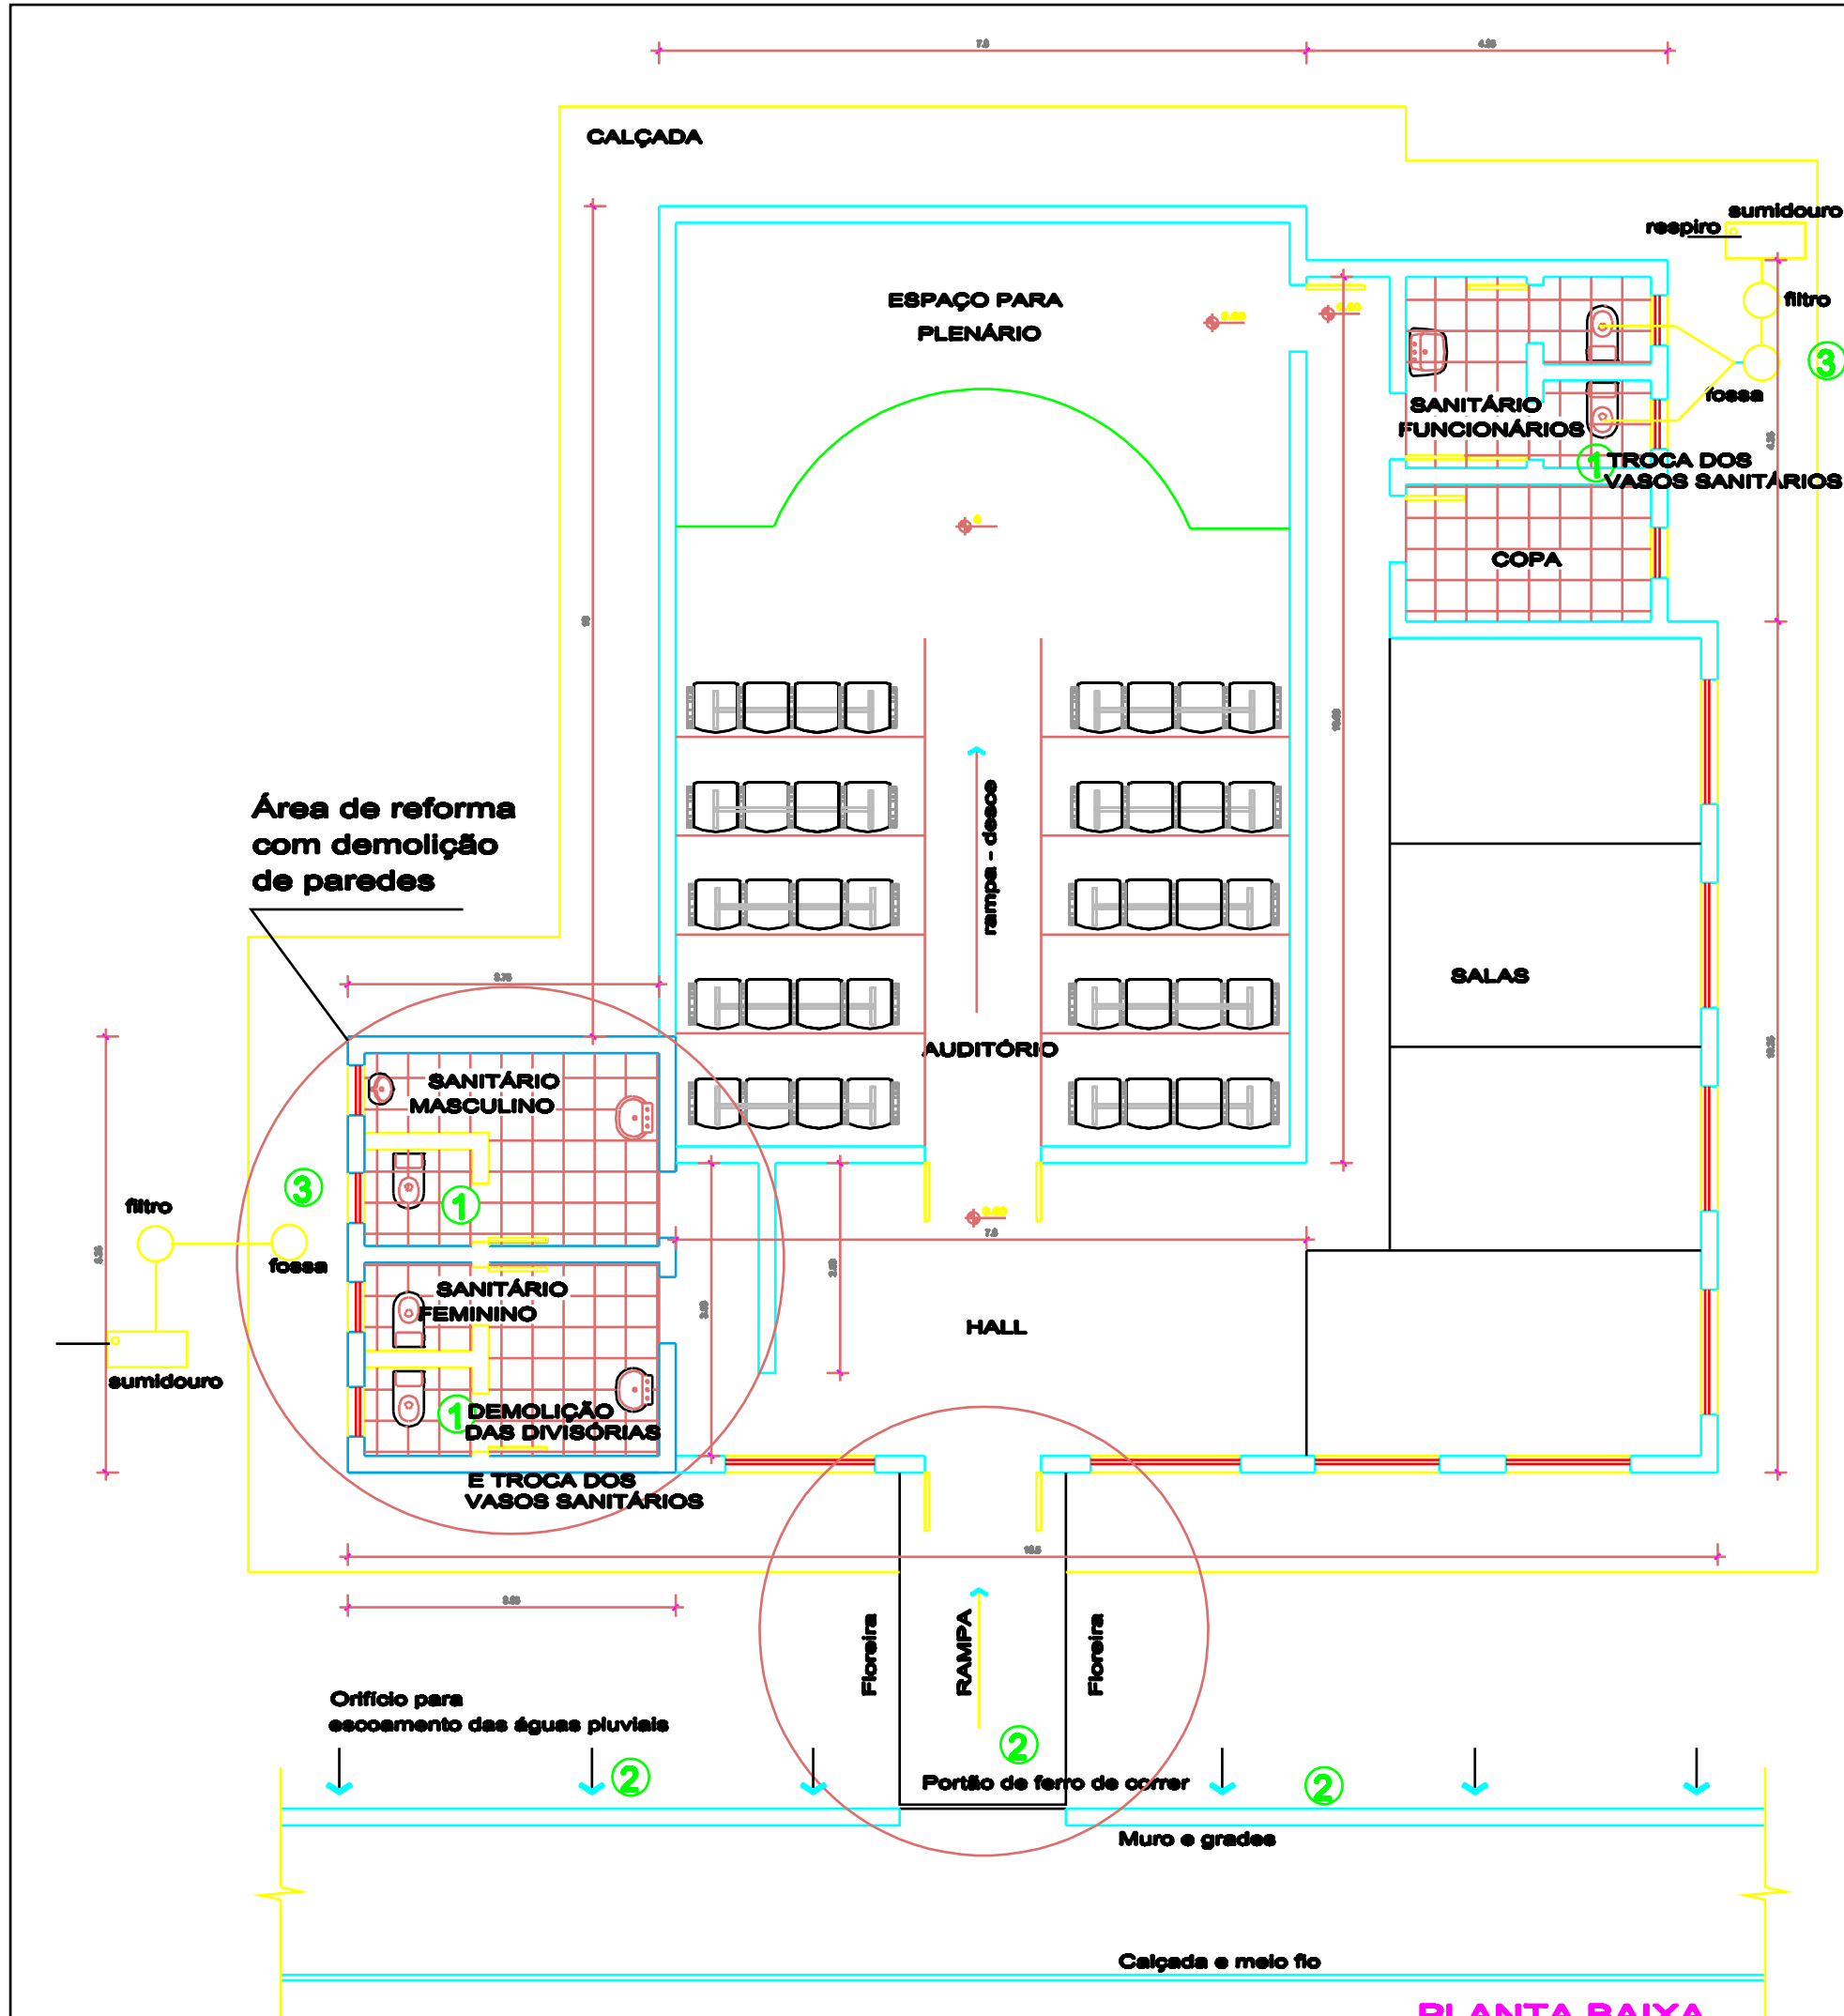

LEGENDA
SERVIÇOS A SEREM EXECUTADOS

1ª) - Reforma nos sanitários :
Demolição das paredes dos boxes dos vasos sanitários;
PAREDES A DEMOLUIR
PAREDES A CONSTRUIR - Divisórias de mármore
PAREDES A MANTER

Execução de novas divisórias e instalação de novos vasos sanitários e lavatórios adequados ao uso de portadores de necessidades especiais.

2ª) - Acesso Principal :
Execução de floreiras nas laterais da rampa de acesso;
Reperos na rampa existente, no contrapiso e no trilho do portão
Instalar no muro existente 6 orifícios para permitir o escoamento de água do terreno.

3ª) - Instalar fossas sépticas, filtro anaeróbio e sumidouro de 2m³ em cada sanitário
- Instalar respiro junto as novas canalizações dos esgotos

4ª) - Pintura de toda edificação fechadas, paredes internas, muros, grades, beirala, aberturas, rodapiés, etc.
Lizações dos esgotos

