


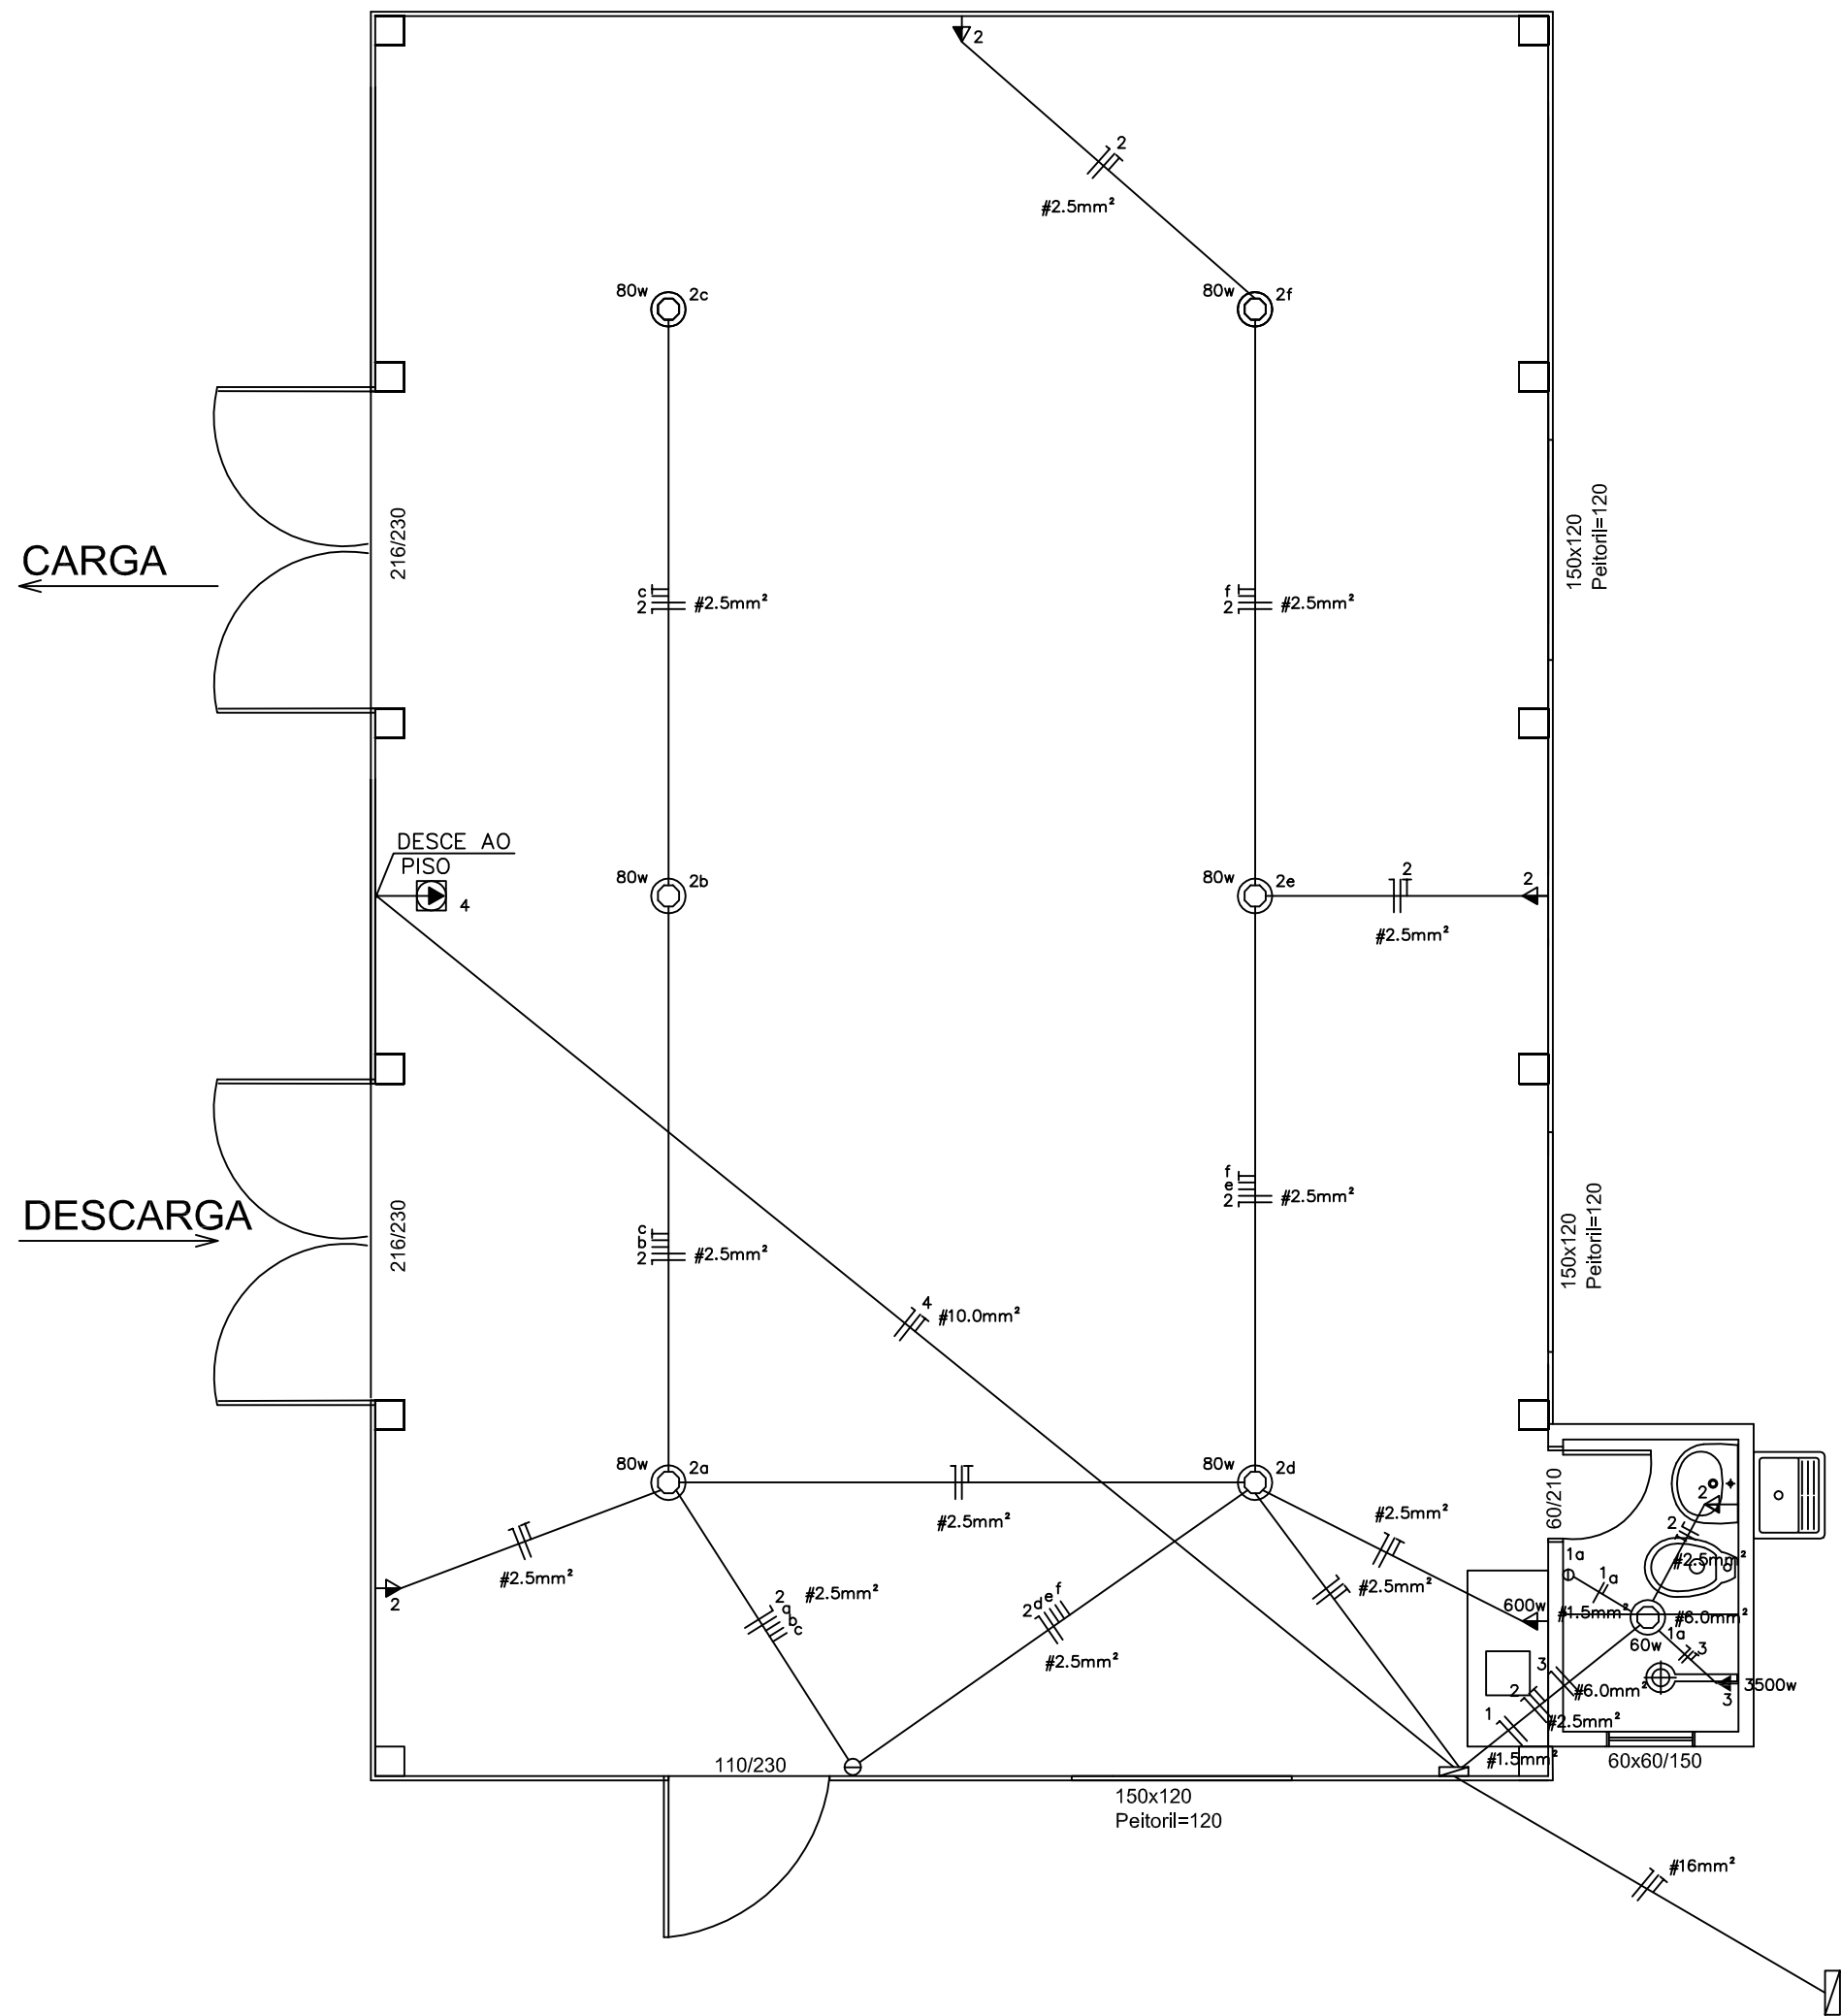

PROJETO ELÉTRICO
ESC.: 1/50

CONVENÇÕES

- ☉ PONTO DE LUZ NO TETO
- ➡ ESPERA PARA CHUVEIRO (h=2.20m)
- ➡ TOMADA (h=1.30m)
- ⊕ INTERRUPTOR DUPLO (h=1.30m)
- ||| CONDUCTORES NEUTRO, FASE, RETORNO E TERRA
- ⬠ TOMADA NO PISO

NOTA:
- TOMADAS NÃO ESPECIFICADAS SÃO 100W.

QUADRO DE CARGAS – TENSÃO 220V									
	LÂMPADAS		TOMADAS			TOTAL	DISJUNTOR	CORRENTE (A)	
	60w	80w	100w	600w	3500w	10000w			
CD-1 (LÂMP.)	01	06					540w	10A	2,46
CD-2 (TOM.)			04	01			1000w	10A	4,55
CD-3 (CHUV.)					01		3500w	20A	15,91
CD-4 (PH)						01	10000w	50A	45,46
TOTAL (w)	60w	480w	400w	600w	3500w	10000w	15040w	50A	68,37

PROJETO GALPÃO PARA
RECICLAGEM DO LIXO

LOCALIDADE: MUNICÍPIO DE JARI/RS	ESCALA: 1: 50	DATA: MAIO/2015
PREFEITO MUNICIPAL: PEDROLÍVIO PORTO PRADO		PRANCHA: 02
RESPONSÁVEL TÉCNICO: YURI SAWADA ONO – CREA RS160792		
ASSUNTO: PROJETO ELÉTRICO		